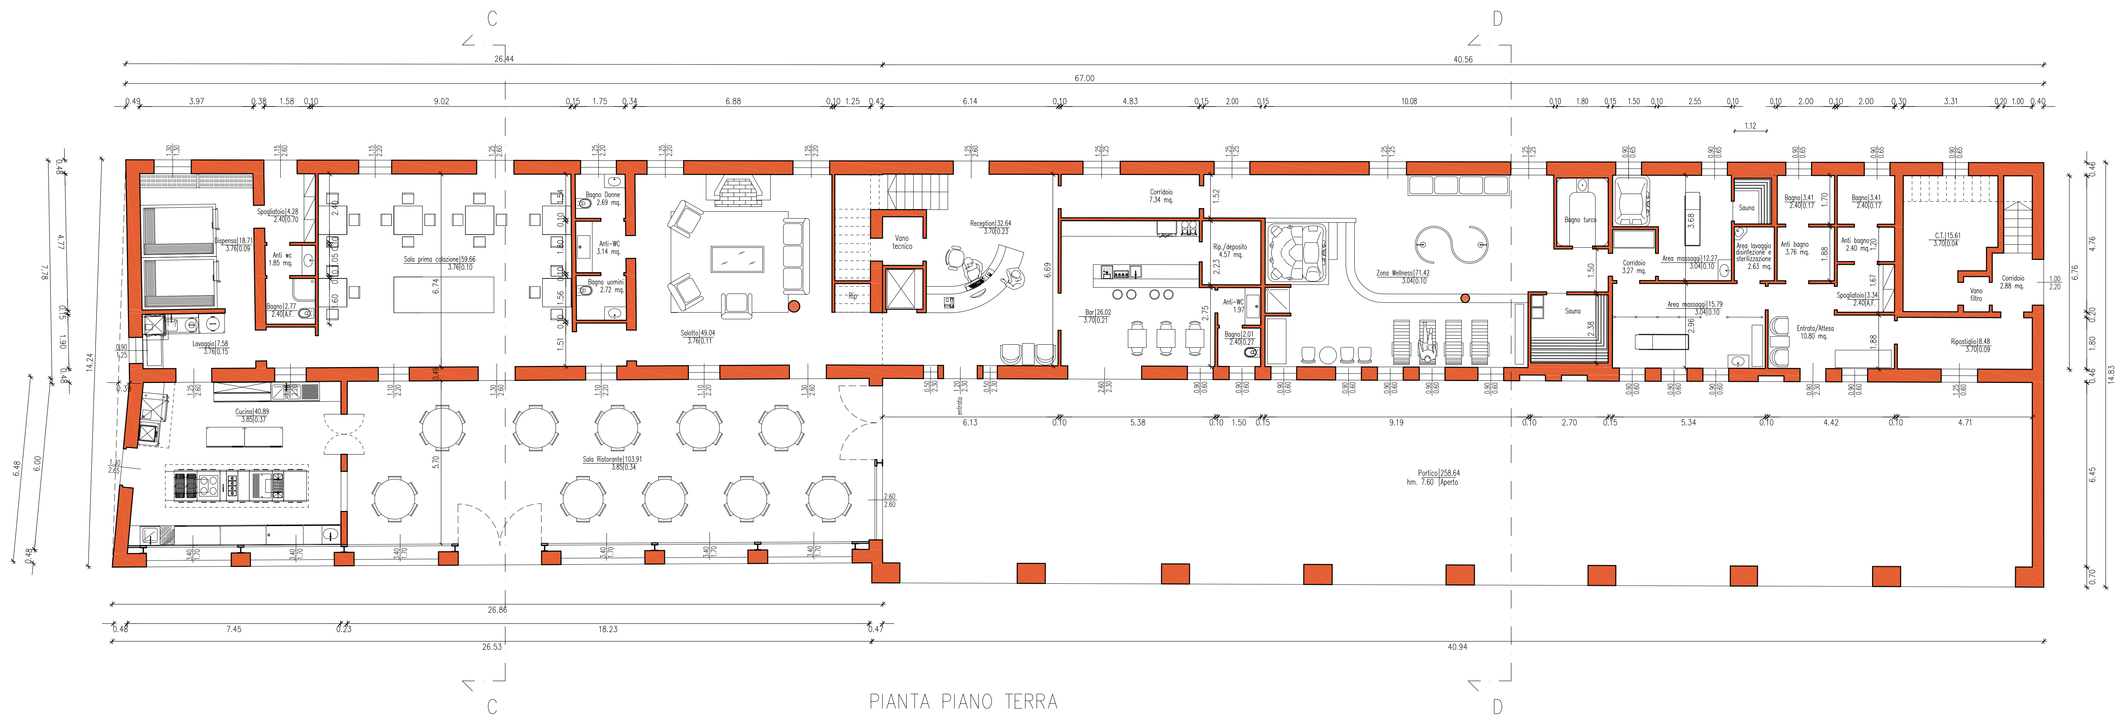

COMUNE DI MONTEBELLO VICENTINO — PROVINCIA DI VICENZA

OGGETTO:

RISTRUTTURAZIONE CON CAMBIO D'USO E SOPRAELEVAZIONE DEL PIANO SECONDO DI UN FABBRICATO IN VIA FRACANZANA

Committente:
PAOLINI MARIA

Spazio per protocollo

Spazio per provvedimento

Tavola **06**

Oggetto Tavola:
STATO FINALE
Piante piano terra, primo e secondo

Data: **MAGGIO'13**
Aggiornamento: **AGOSTO'13**
Aggiornamento: **OTTOBRE'13**
Scala: **1:100**

Committente: .....

Progettista: .....

STUDIO DI PROGETTAZIONE
DAL MASO ARCH. ANDREA
VIA A. PALLADIO 15/D 36035 MARANO VIC.
telefono 0445622177 - fax.0445569931 - cell. 3478709972
e-mail: a.dalmaso@libero.it

A TERMINI DI LEGGE SI RISERVA LA PROPRIETA' DI QUESTO DISEGNO FACENDO DIVIETO DI RIPRODURLO E DI RENDERLO NOTO A TERZI SENZA AUTORIZZAZIONE SCRITTA

Prot. n. 1783 del 17/02/2014