









PROGETTISTA ing. FRANCO MANCASSOLA C.M.M.S. Associati
Via Pagnego, 5 - 37040 Arcole (VR)
e-mail: franco.mancassola@cmmssassociati.it - Tel.: 045 7636056

COMMITTENTE Amministrazione Comunale di Cologna Veneta
Piazza Capitaniato, 1 - 37044 Cologna Veneta (VR)

DATA REV. PRELIMINARE
SCALA 1:50 PROGETTO DEFINITIVO
FILE ESECUTIVO

TAVOLA 07

STATO DI FATTO E PROGETTO:
SEZIONI TRASVERSALI TIPO

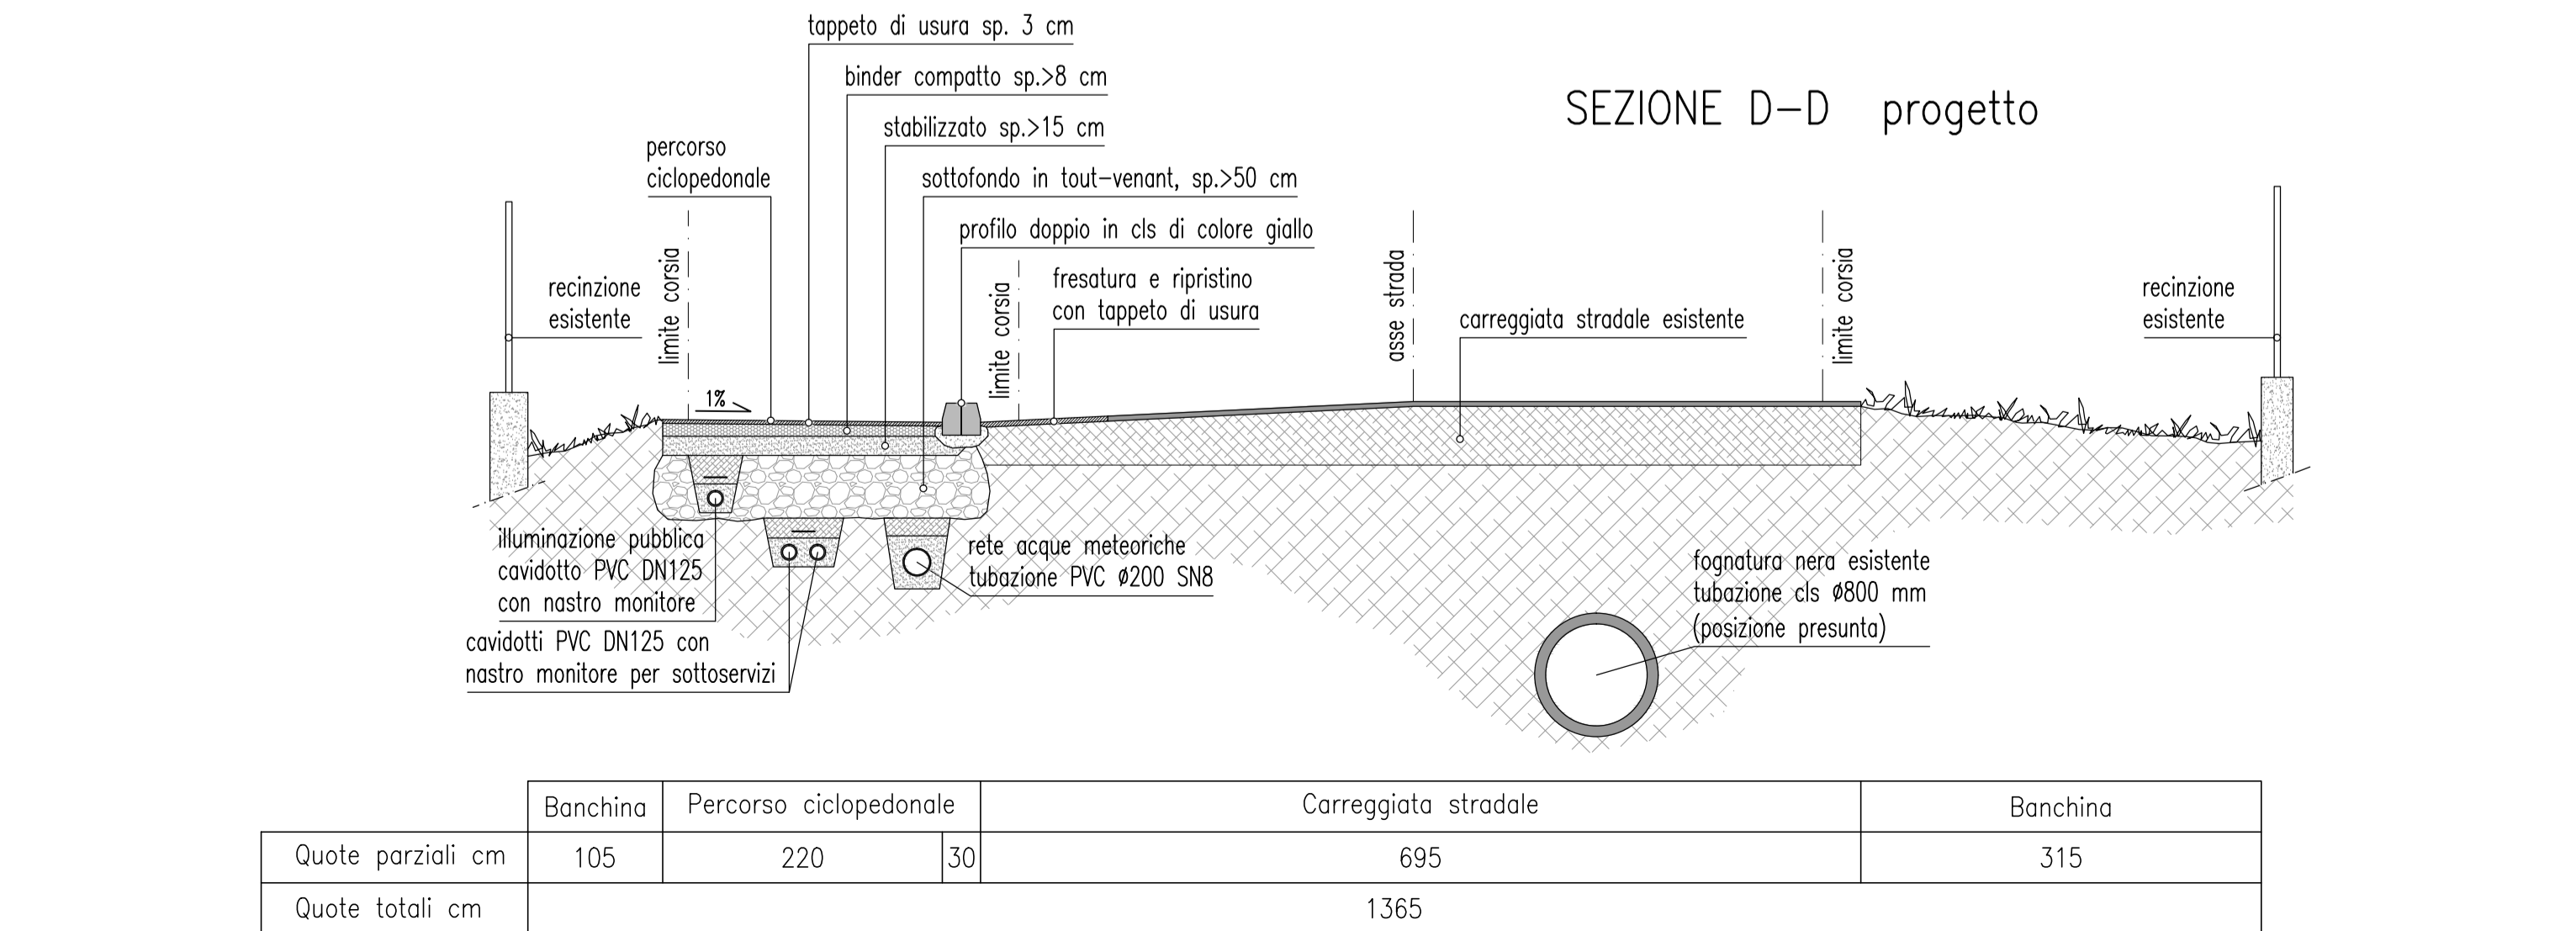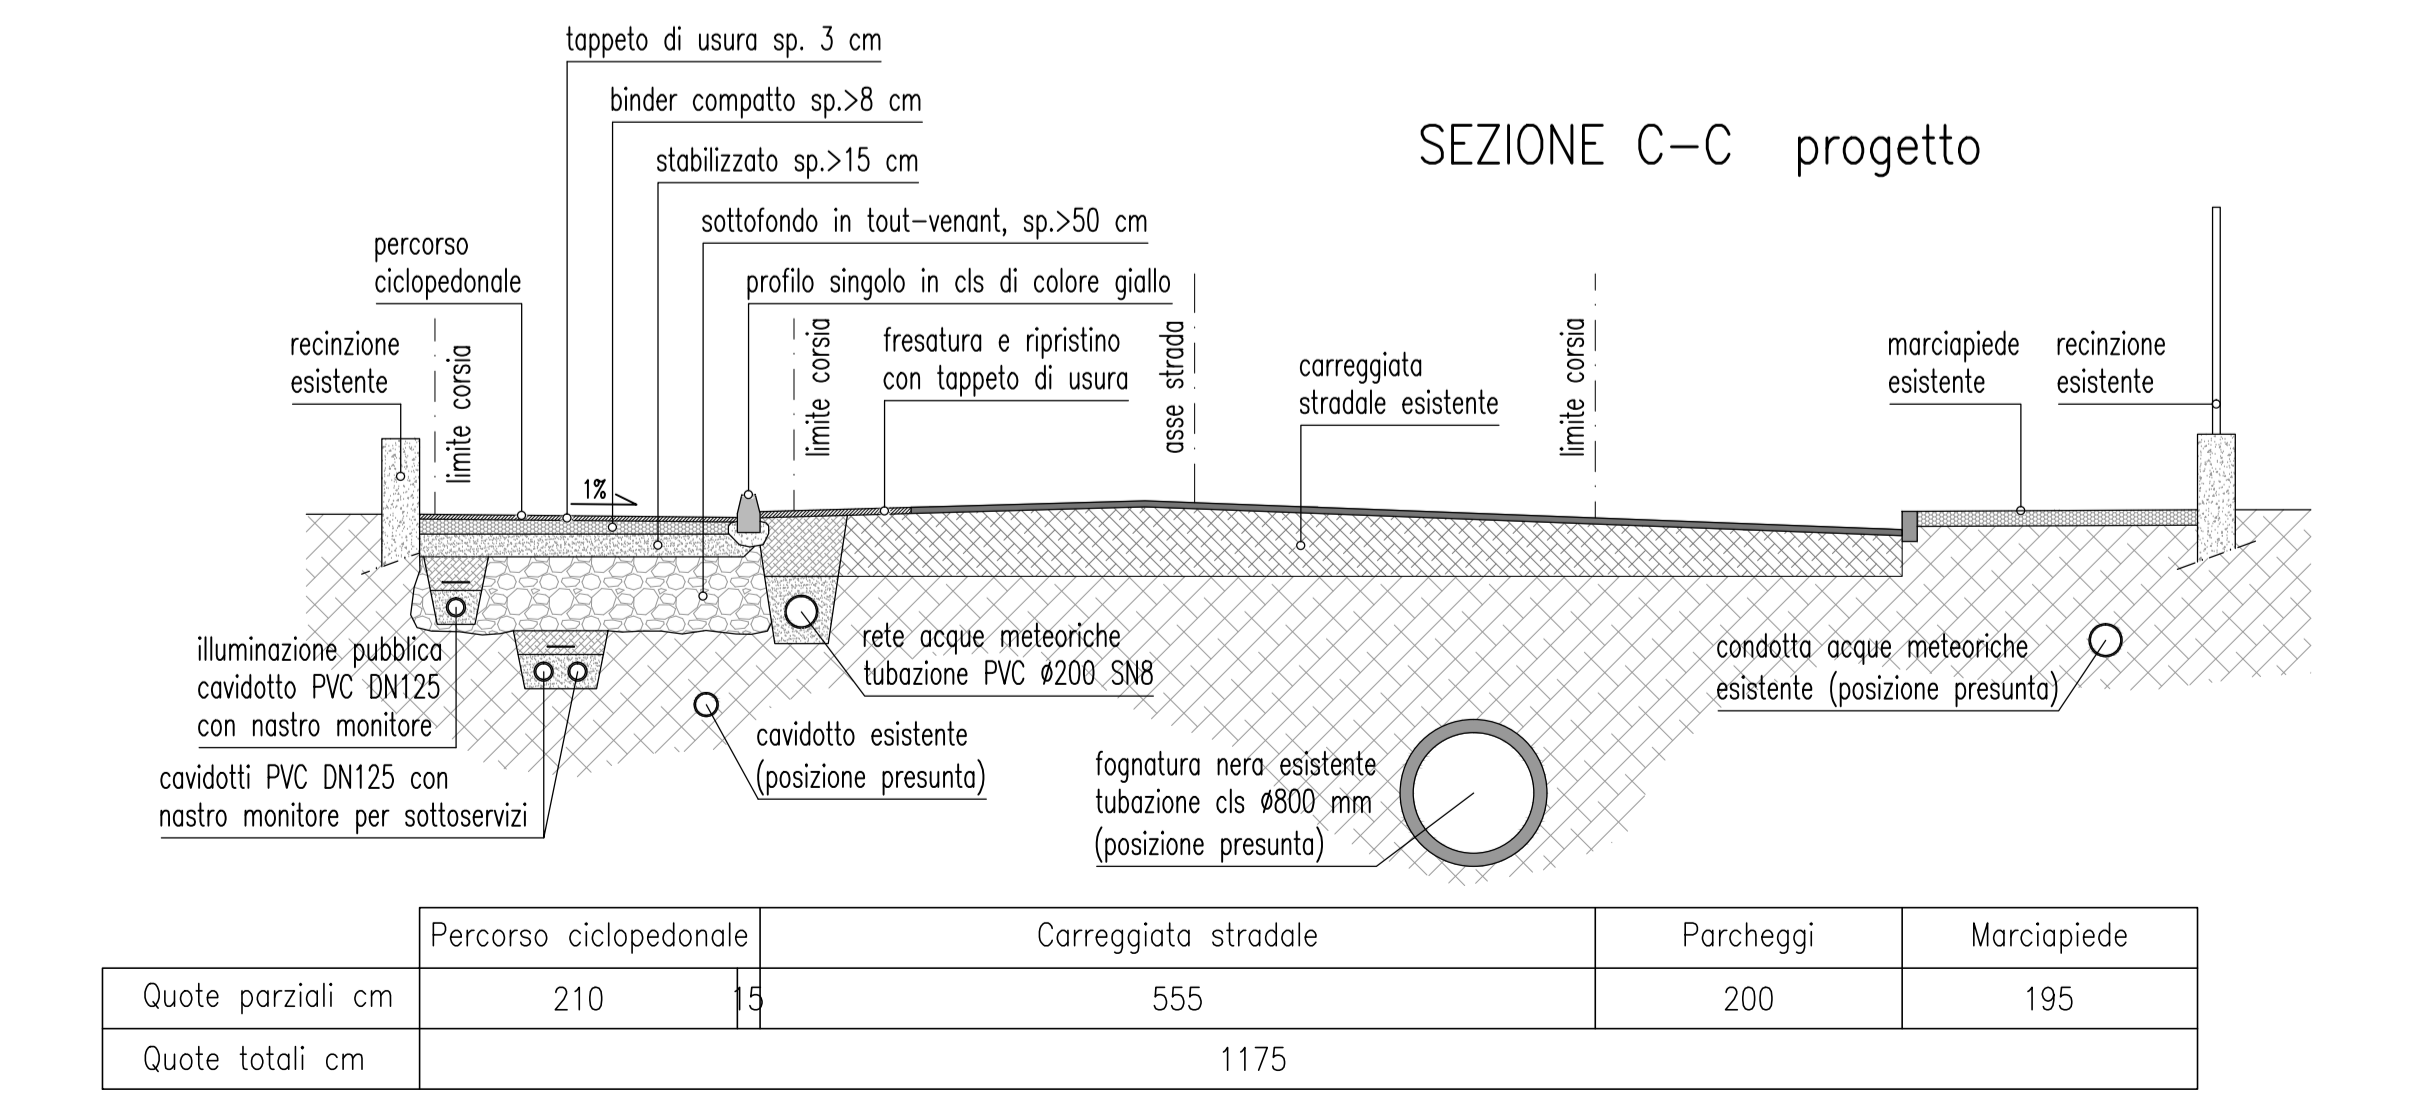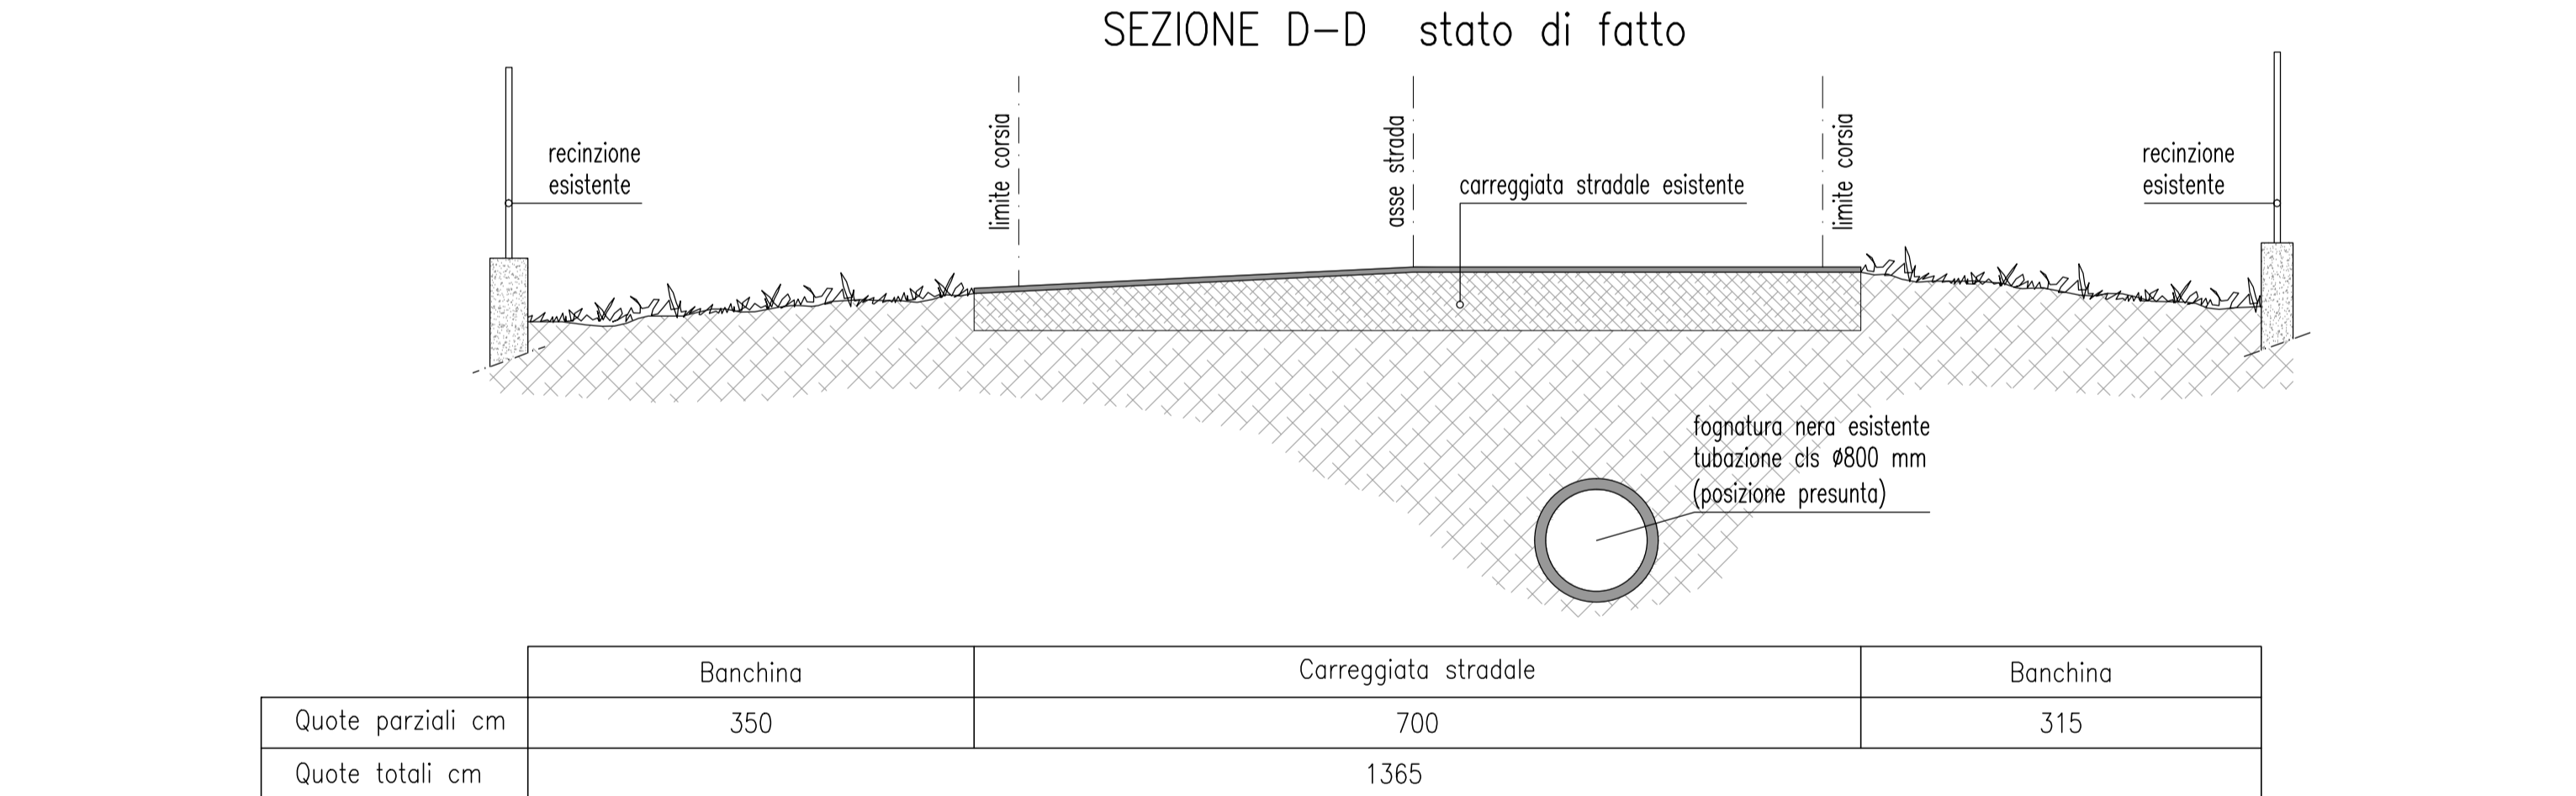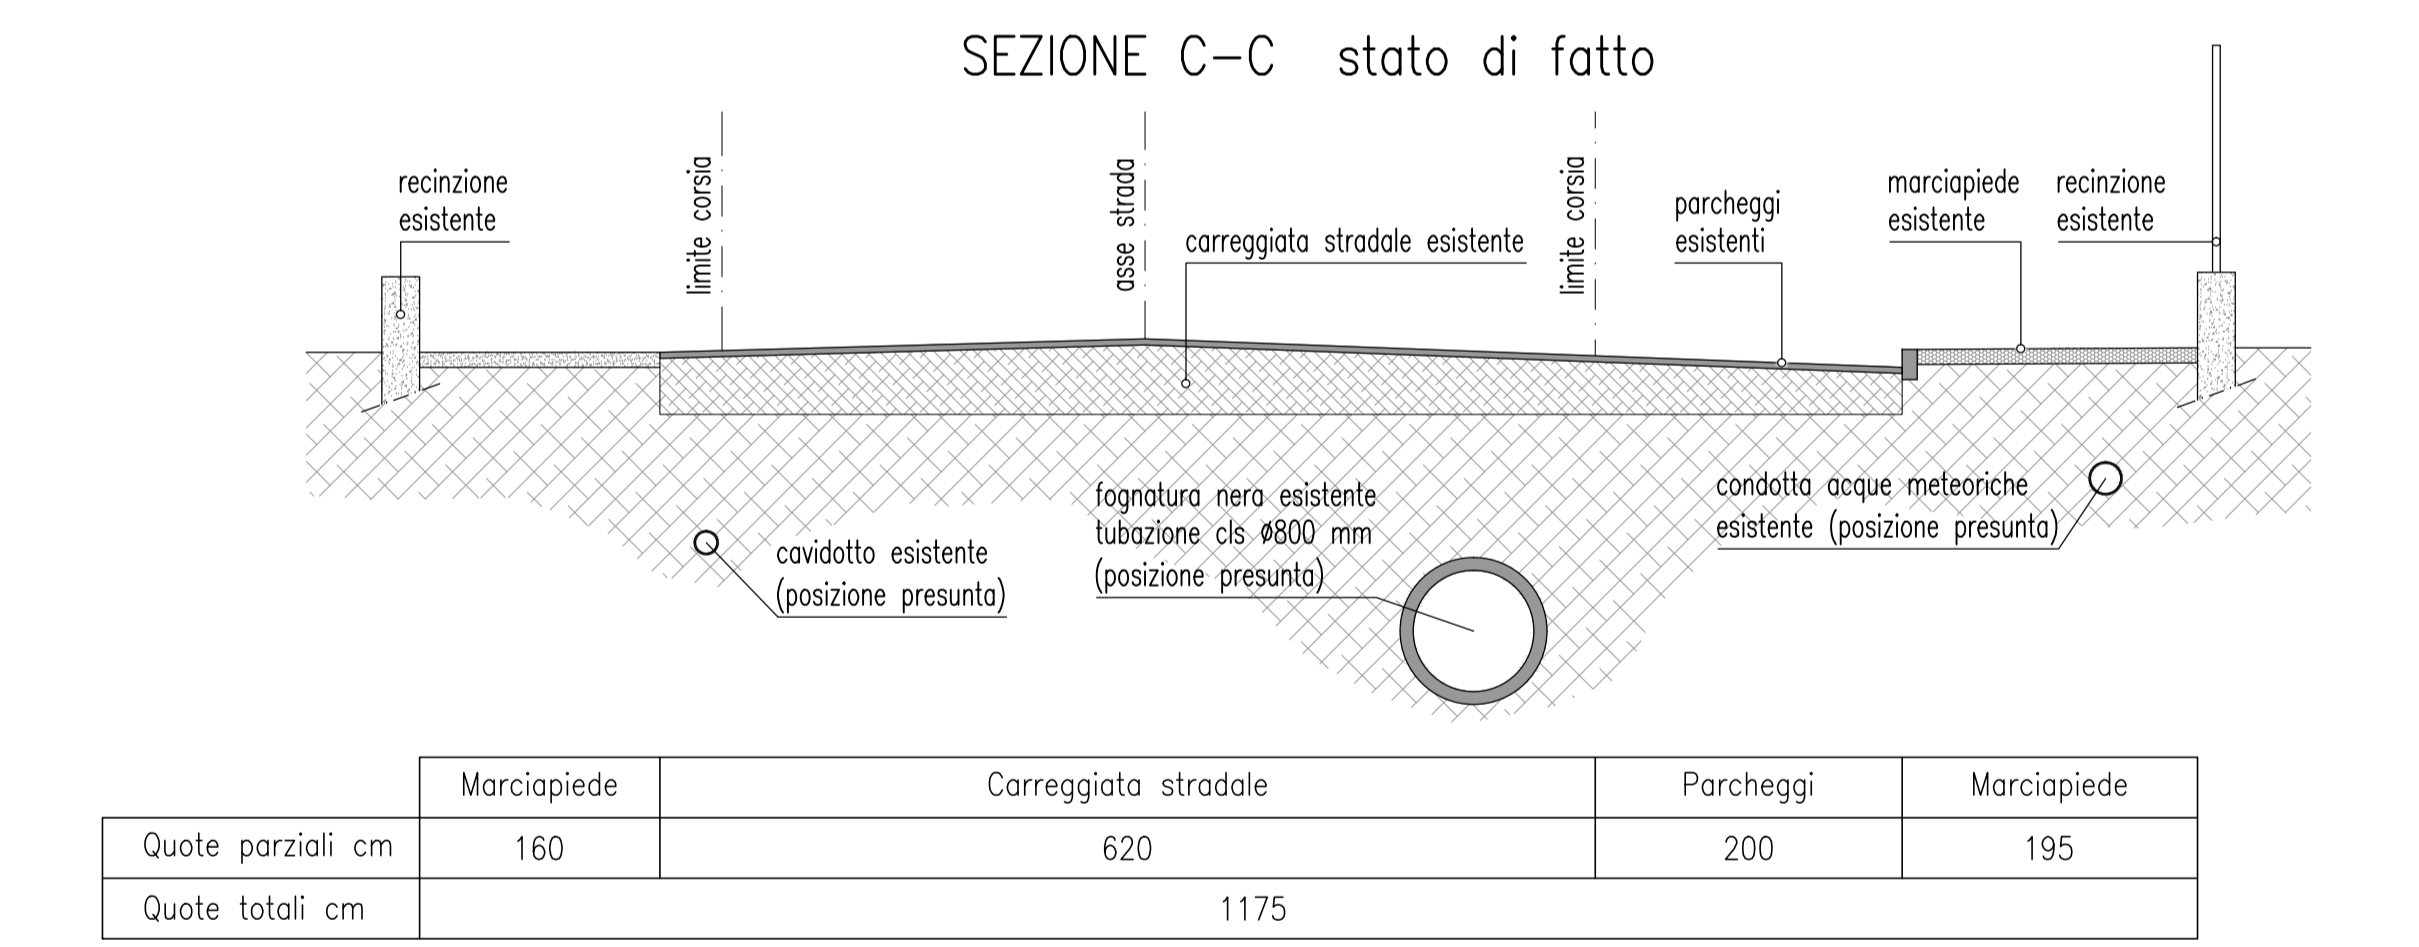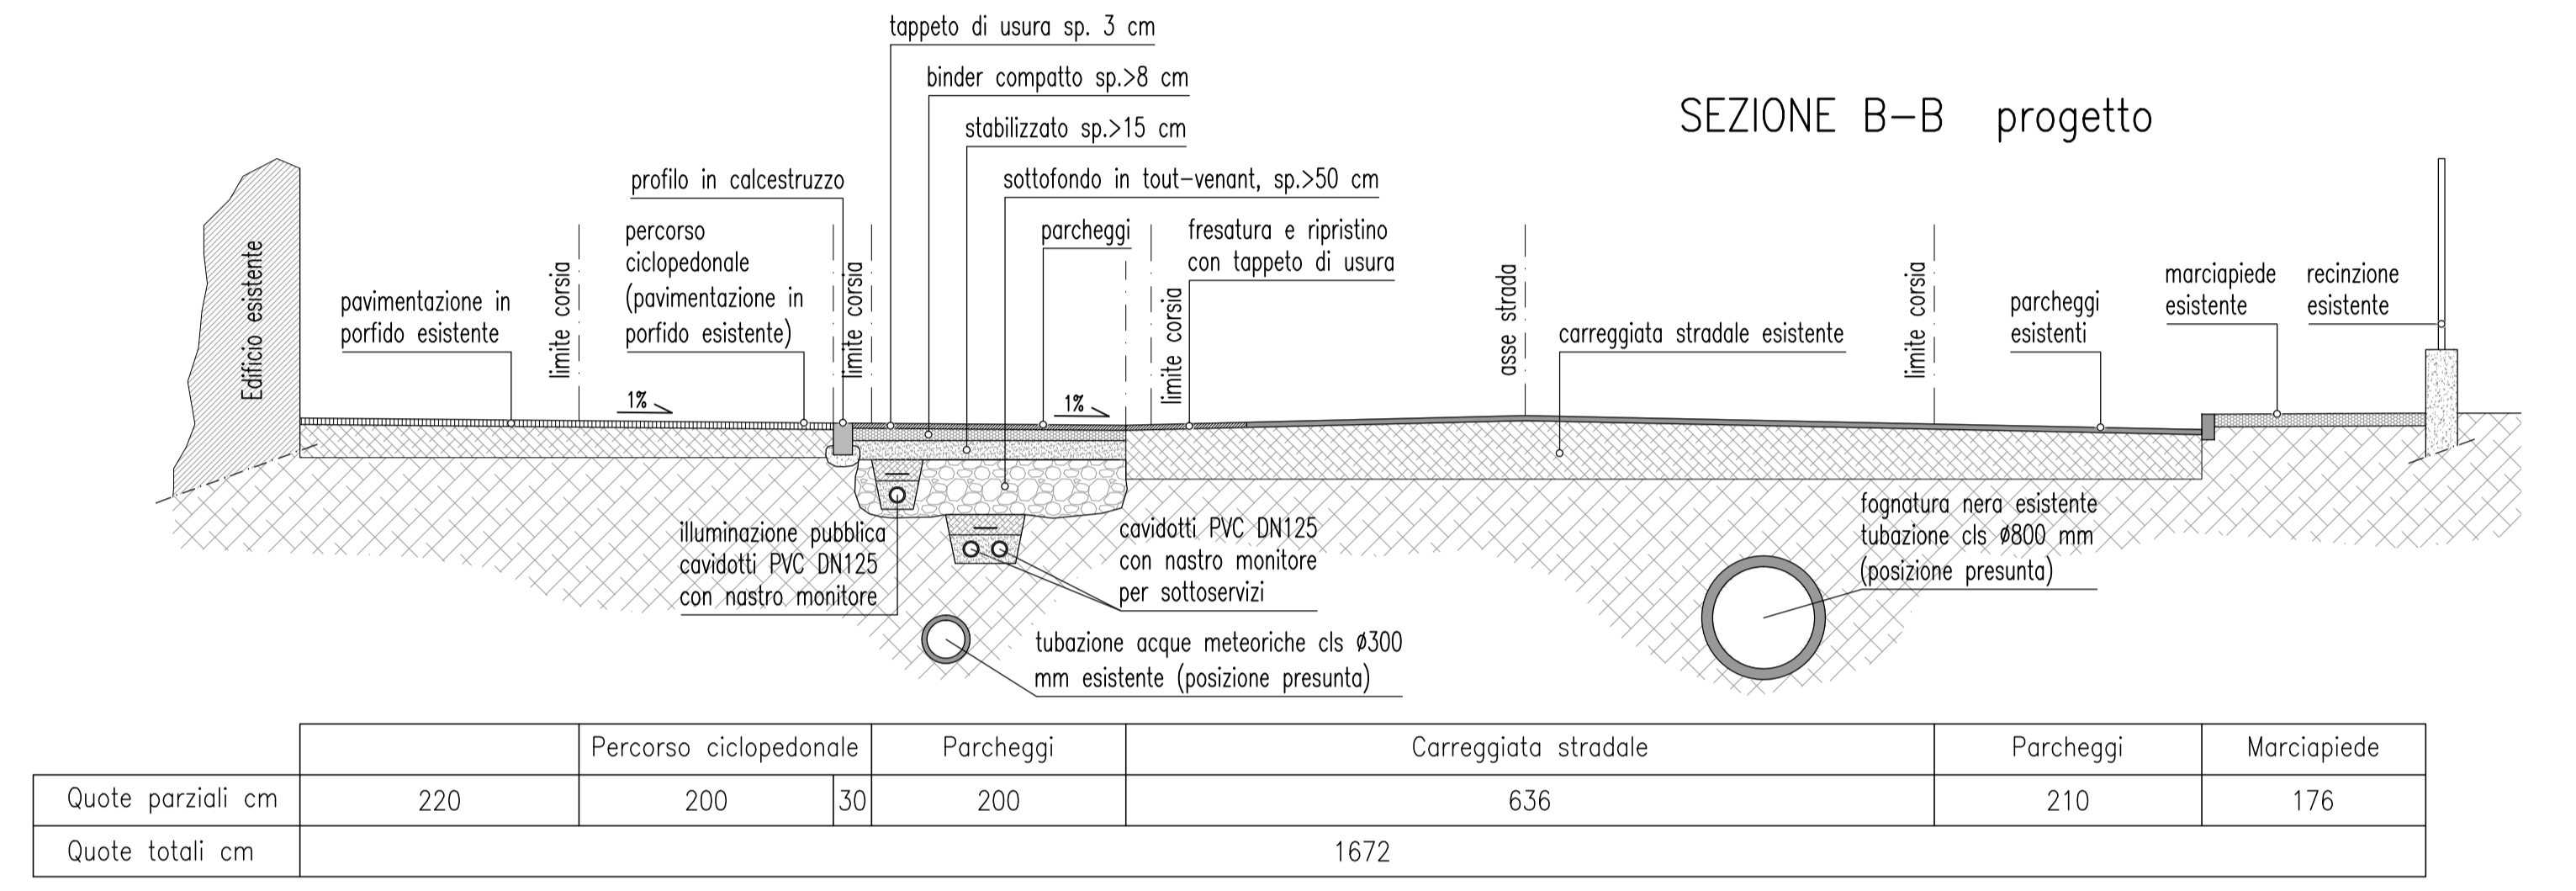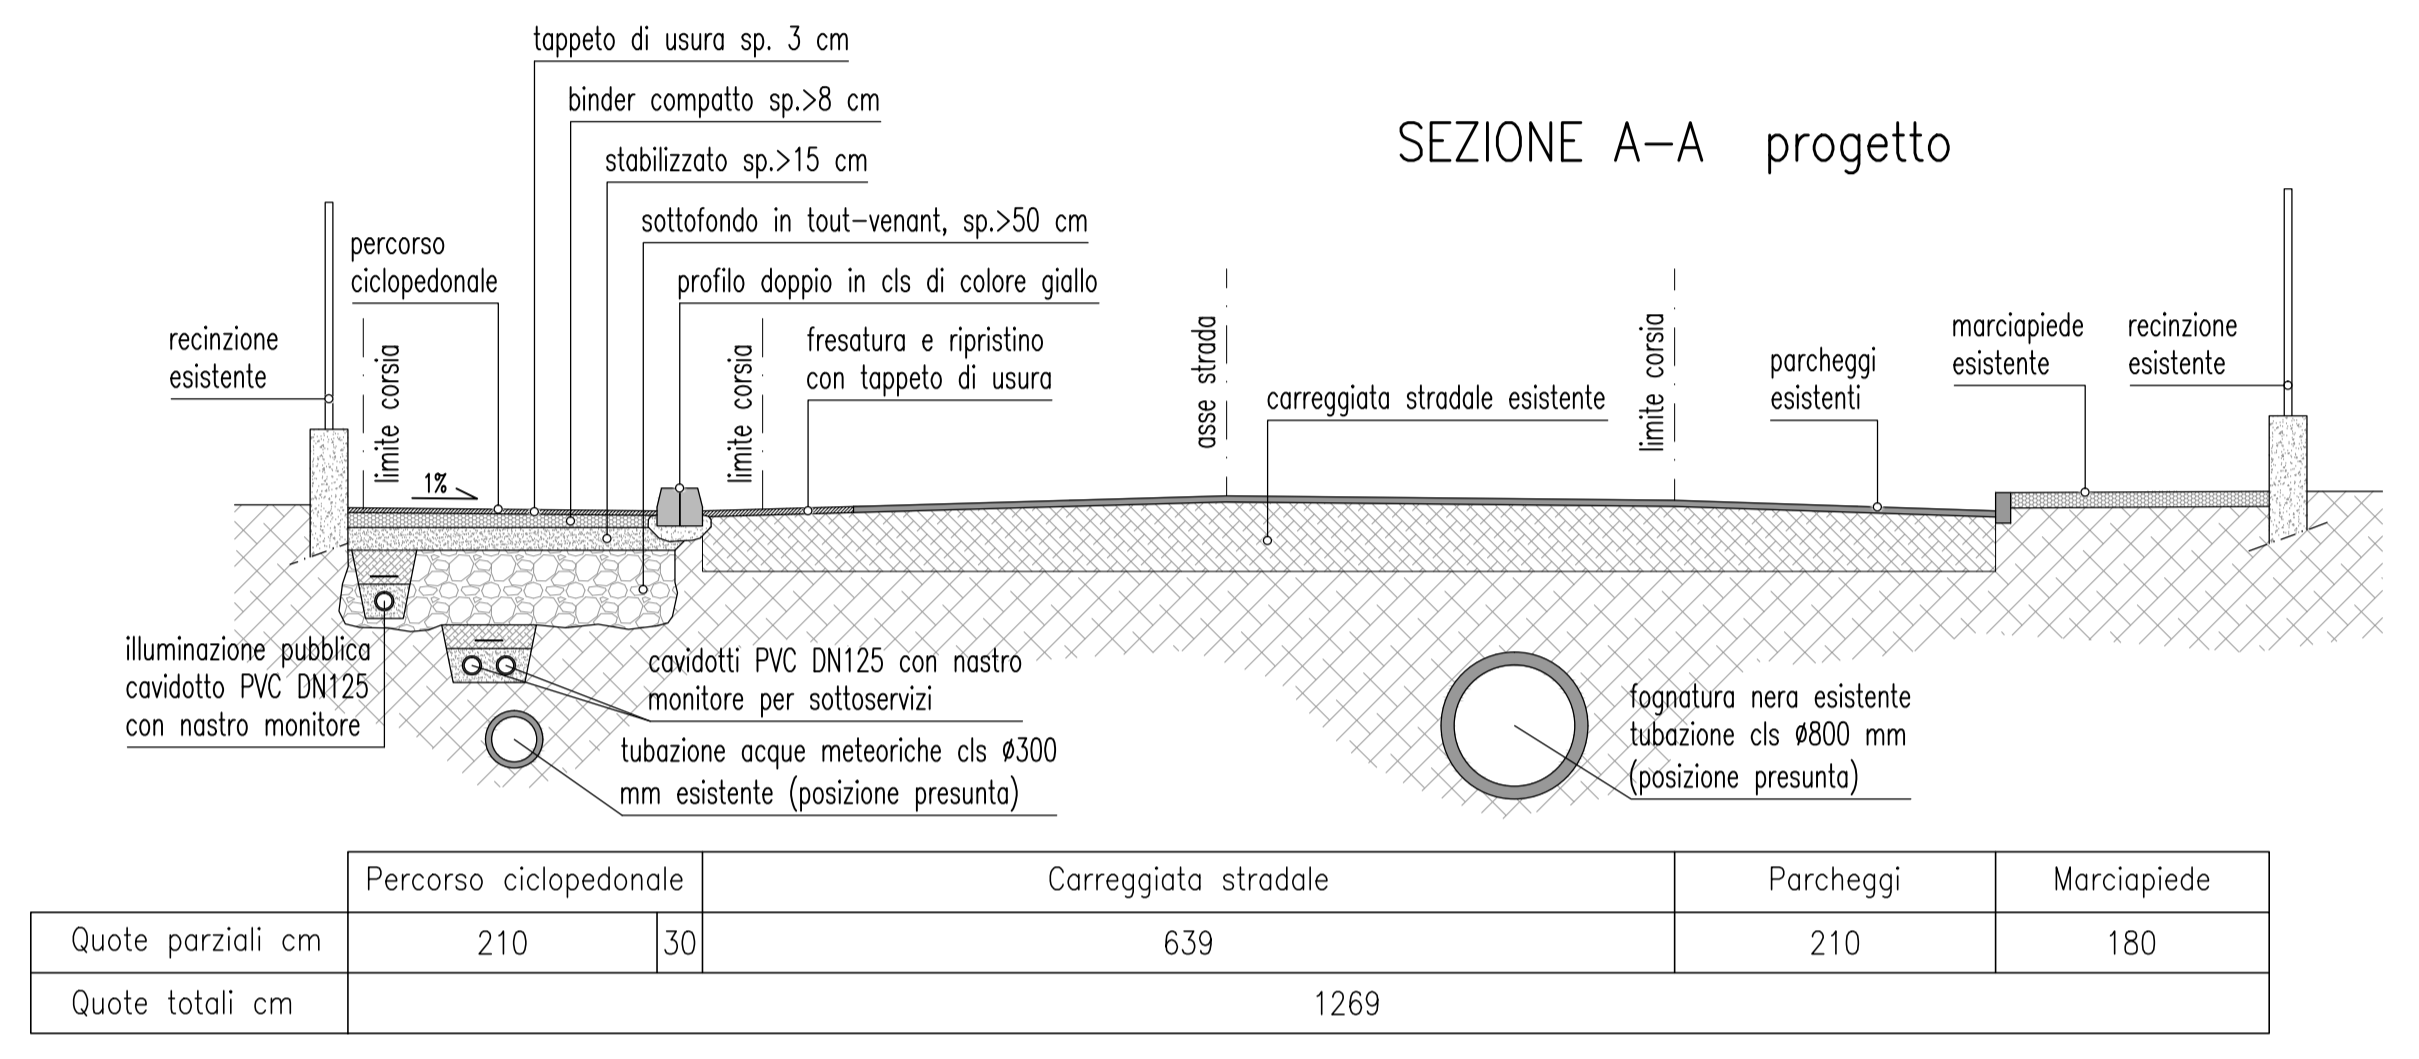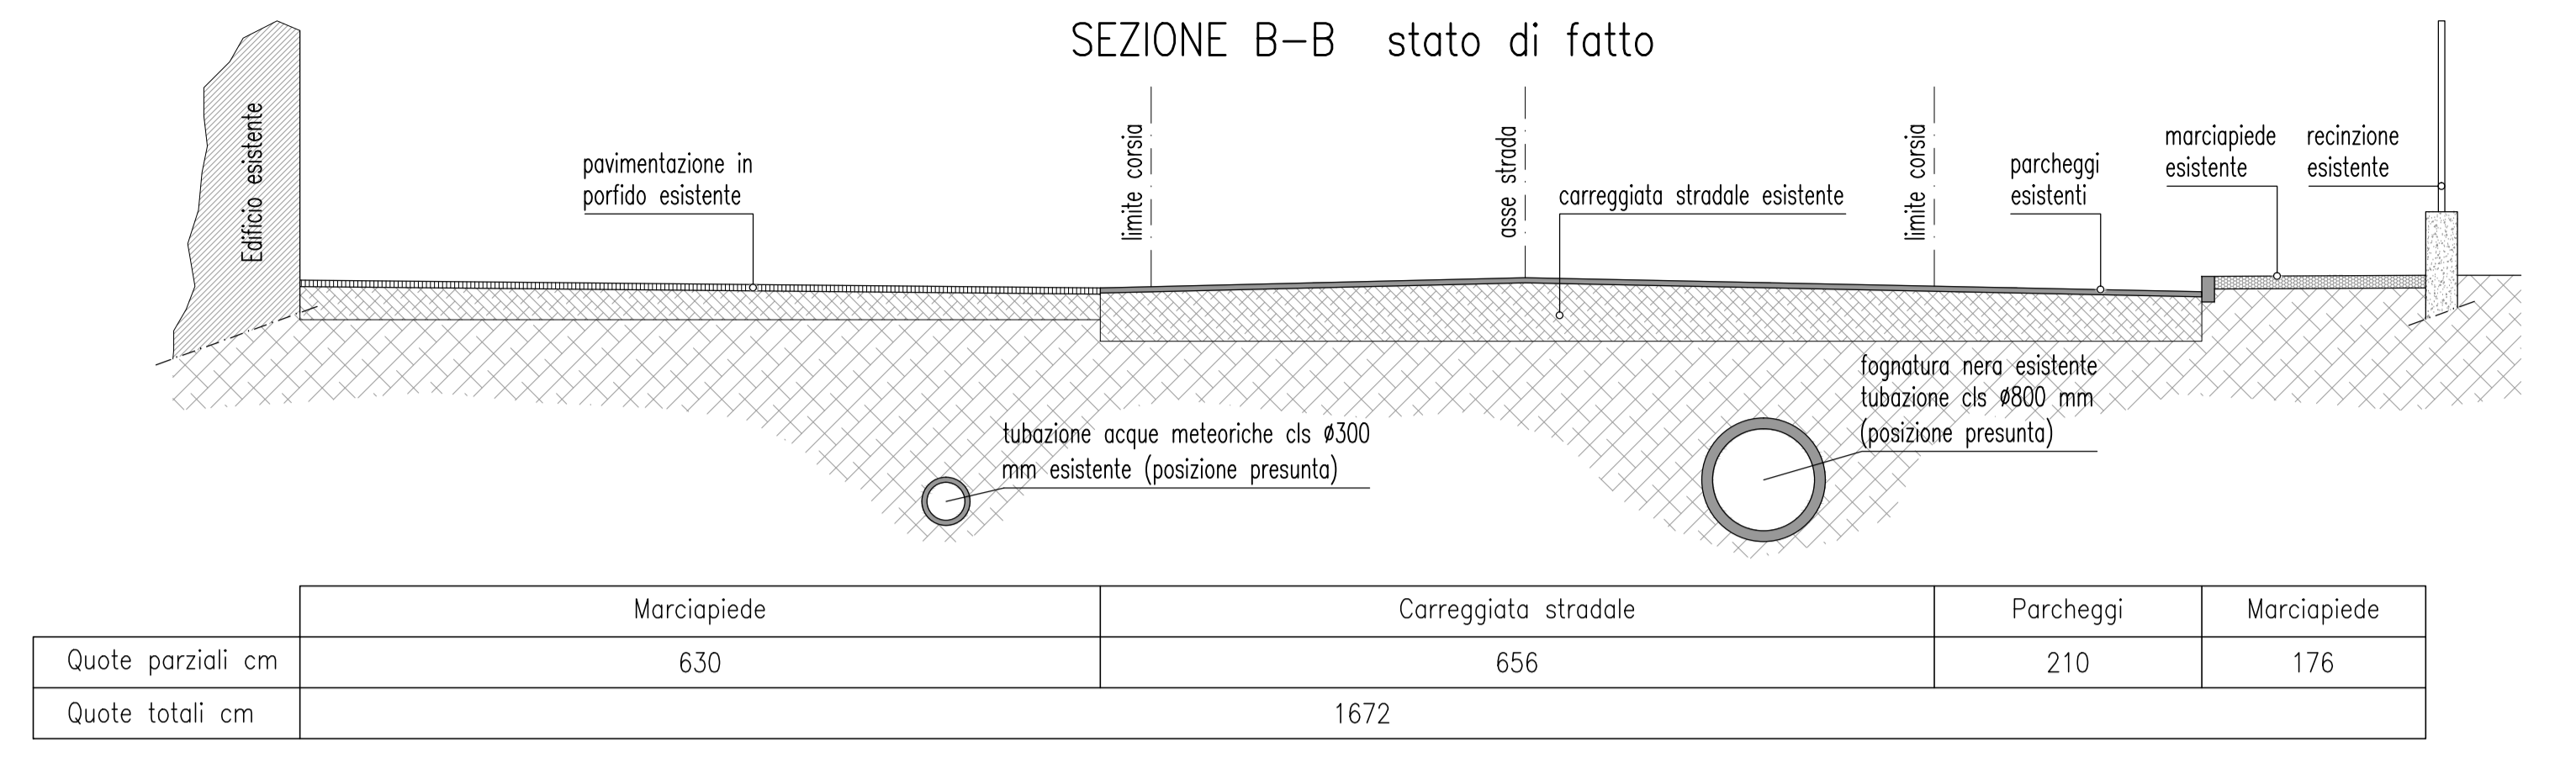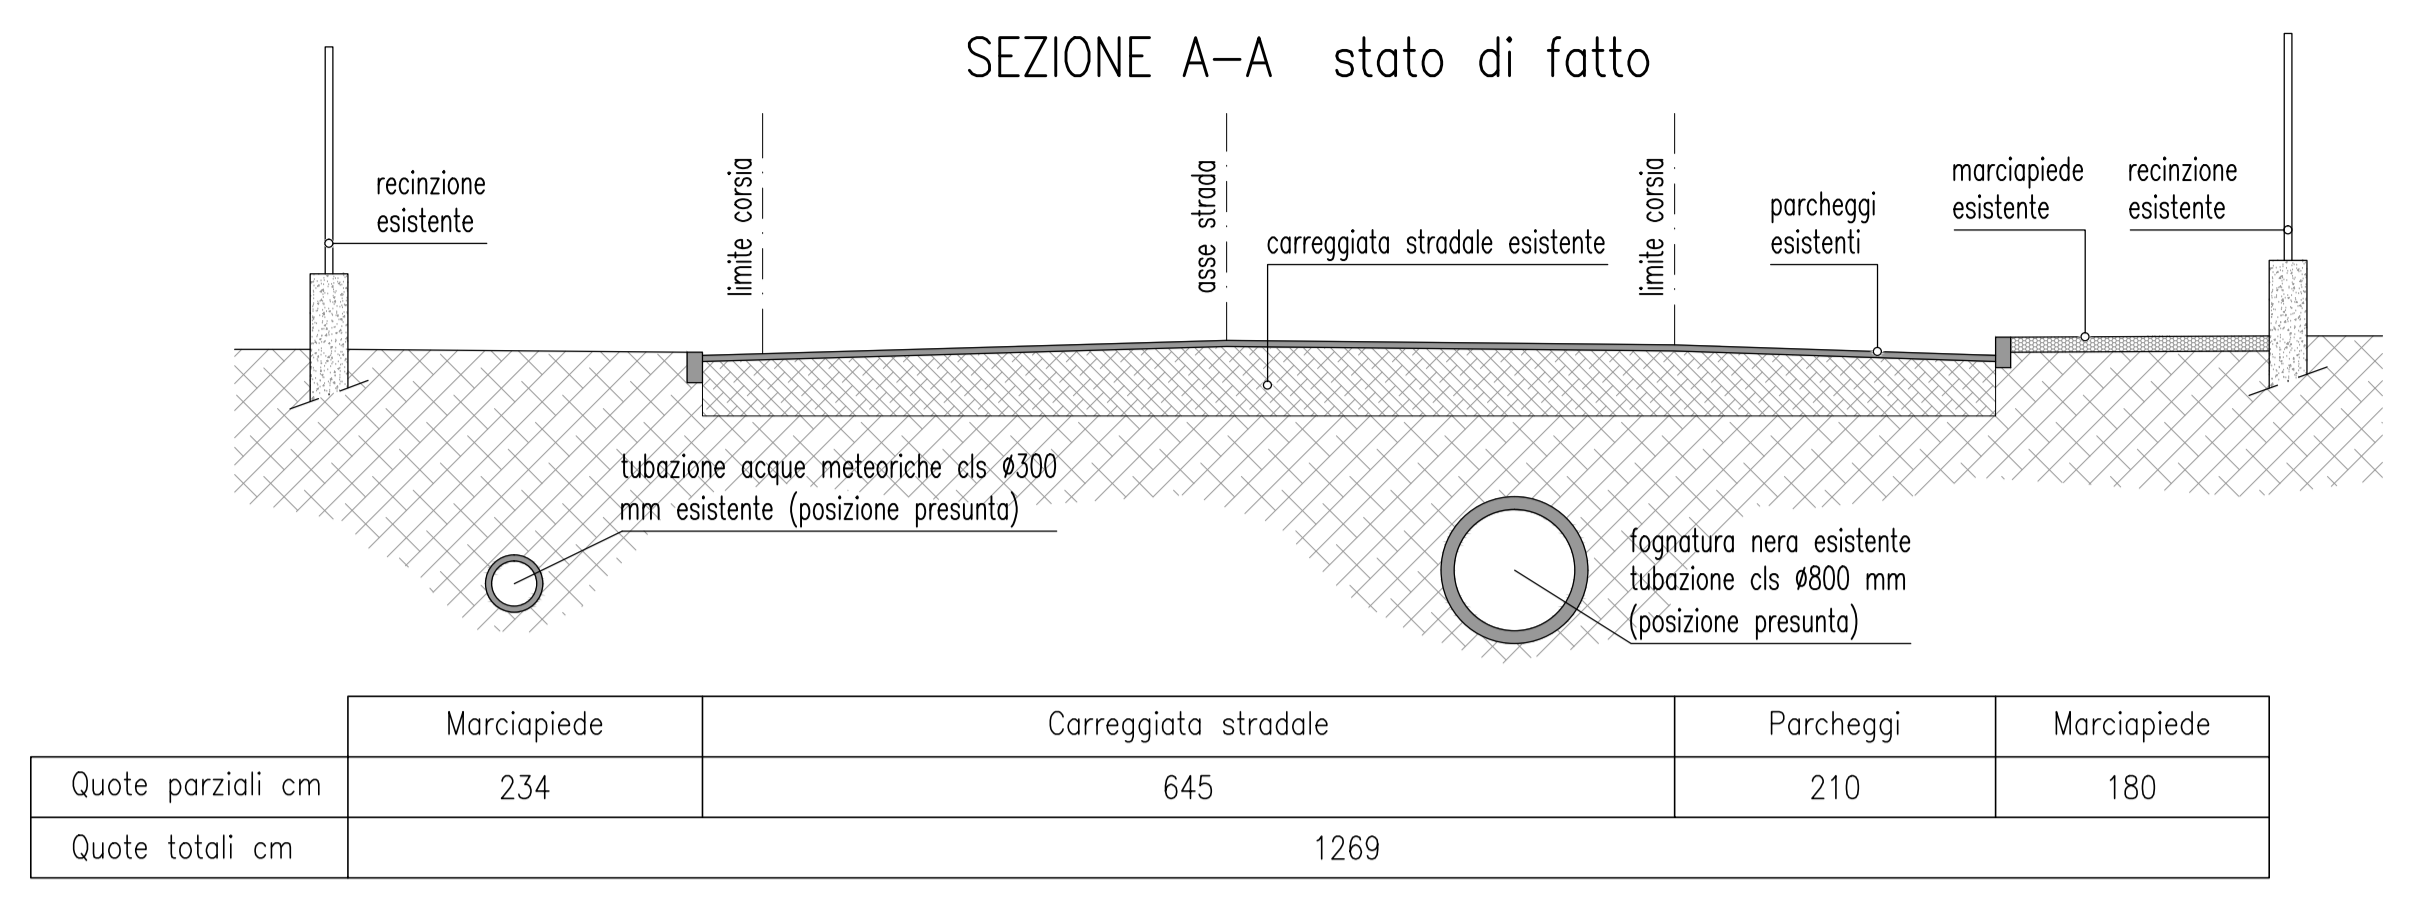

Per i particolari costruttivi e le specifiche tecniche fare riferimento alle Tavole 08-09