



SCHEMI ACCESSORIO - SEZIONI E PARTICOLARI

PROSPETTO
scala 1:50

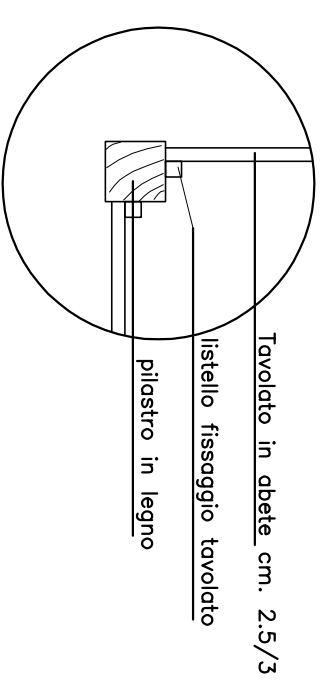

SEZIONE TRASVERSALE
scala 1:50

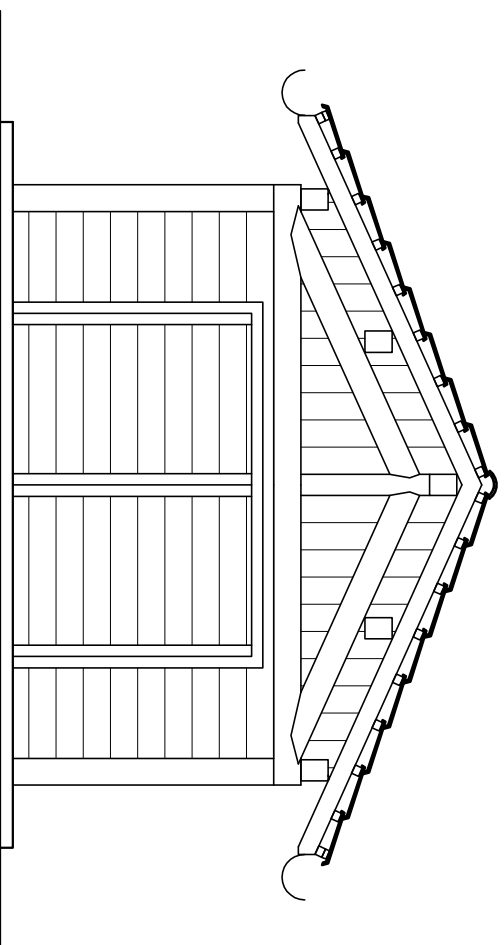