


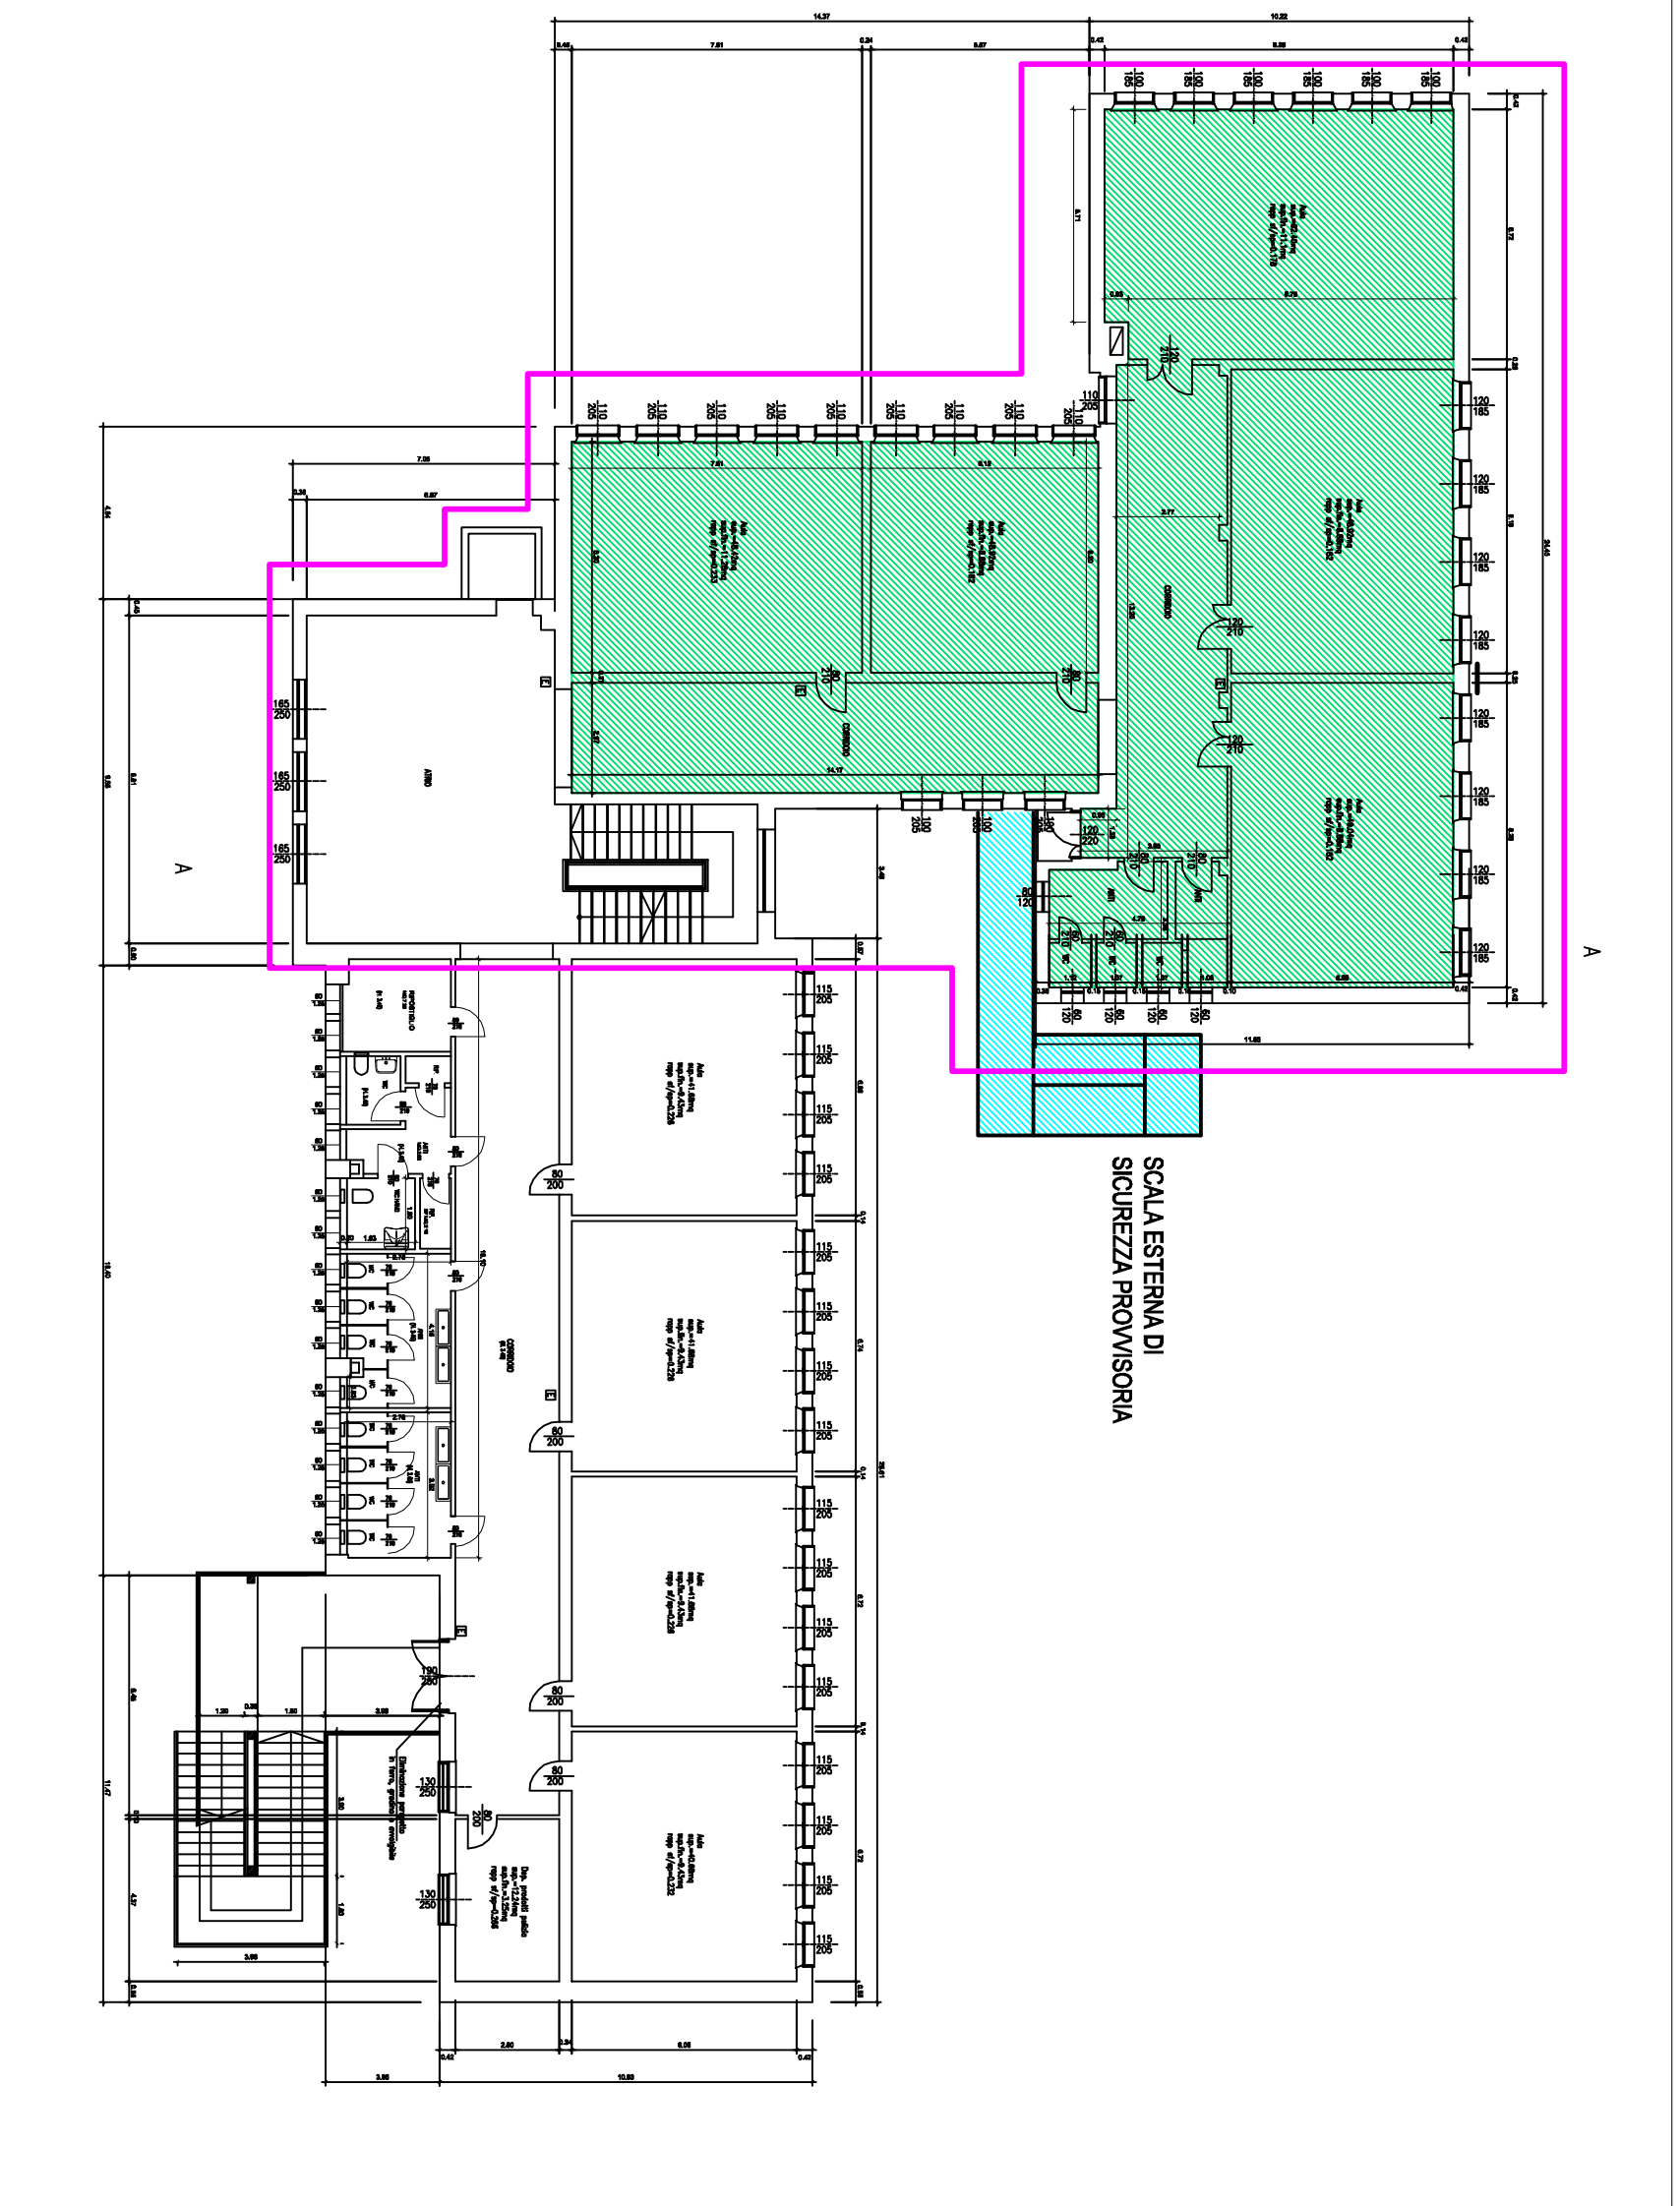


LEGENDA

-  AMBITO INTERVENTO
-  CONTROSOFFITTO ANTISFONDELLAMENTO
-  CONTROSOFFITTO CON PANNELLI IN FIBRA



COMUNE DI COLOGNA VENETA

RIQUALIFICAZIONE DELLA SCUOLA SECONDARIA 1° GRADO "DANTE ALIGHIERI" DI COLOGNA VENETA.

3

INTERVENTO PER MESSA IN SICUREZZA SOFFITTI E TINTEGGIATURE

PROGETTO ESECUTIVO

CONTROSOFFITTI ANTISFONDELLAMENTO - PIANO PRIMO
SCALA 1:200

PROGETTISTA ARCH. SIMONE MALGARISE