


LEGENDA

 SERRAMENTI DA SOSTITUIRE

PANTA PIANO PRIMO - serramenti esterni

FINESTRE			
N. ABACO	QUANTITA'	MATERIALE	H. (cm altezza) L. (cm larghezza)
F.1	6	PVC	1,80 1,10
F.2	8	PVC	1,80 1,30
F.3	5	PVC	1,20 0,90
F.5	3	PVC	2,00 1,10
F.7	9	PVC	2,00 1,20
F.9	2	PVC	0,95 2,25
F.10	3	PVC	2,50 1,75
PORTE-FINESTRE			
N. ABACO	QUANTITA'	MATERIALE	H. (cm altezza) L. (cm larghezza)
P.7	1	PVC	2,70 1,20
P.8	1	PVC	2,65 2,00

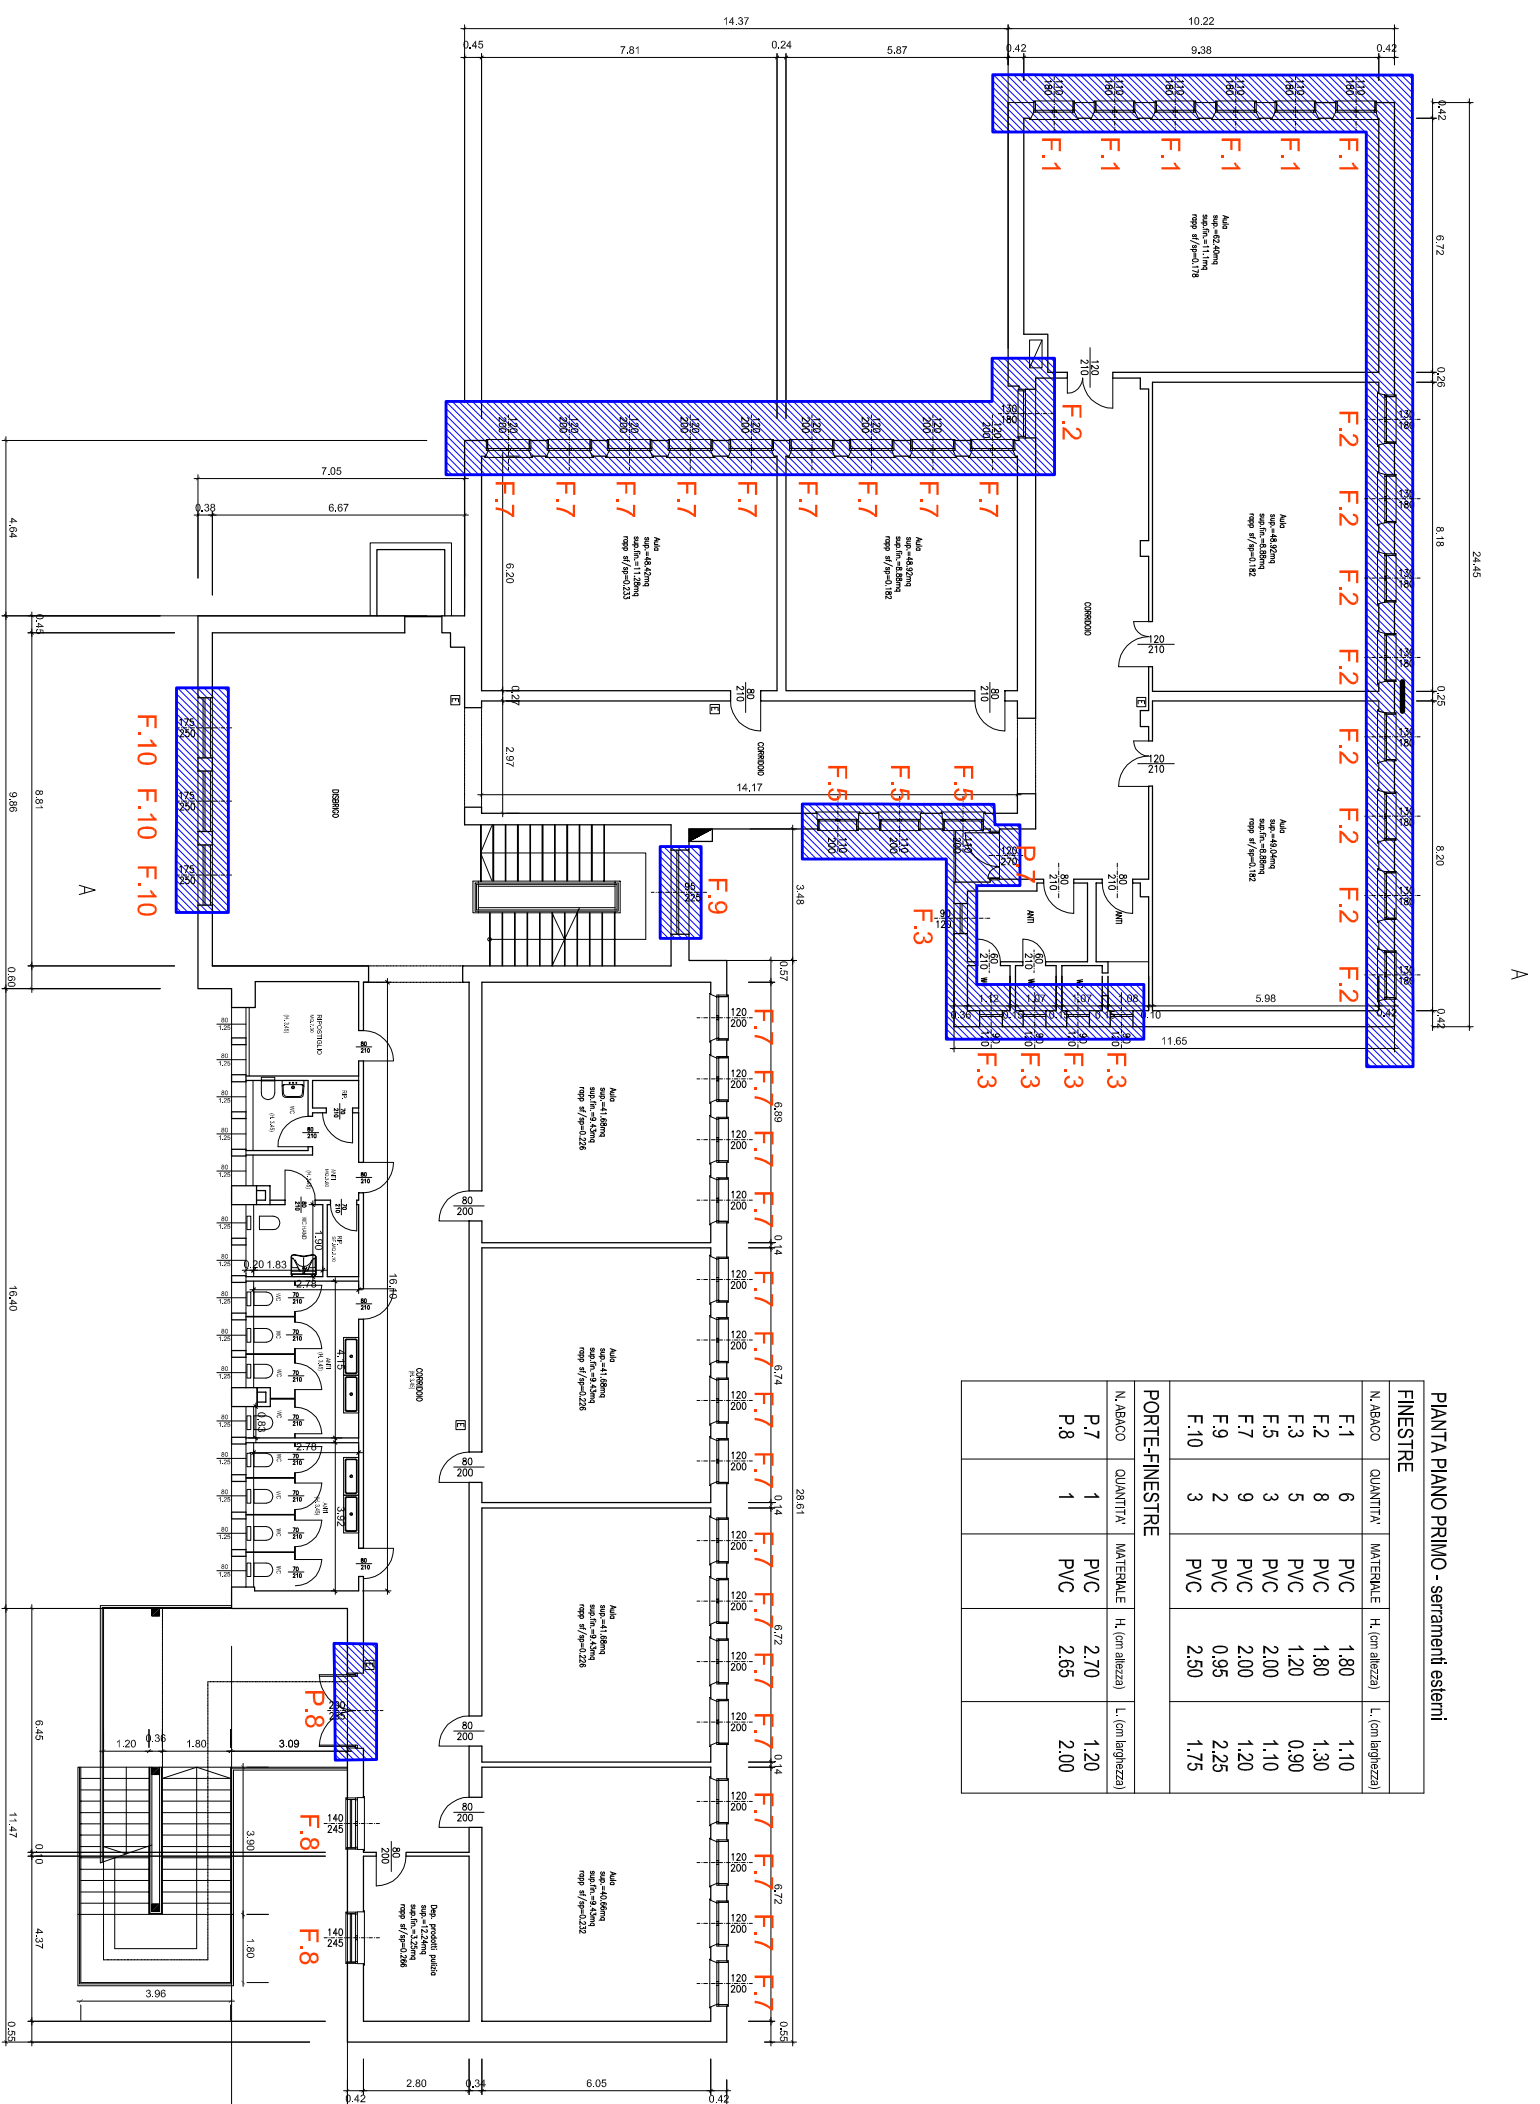

COMUNE DI COLOGNA VENETA

RIQUALIFICAZIONE DELLA SCUOLA SECONDARIA 1° GRADO "DANTE ALIGHIERI"
DI COLOGNA VENETA.

3

INTERVENTO EFFICIENTAMENTO ENERGETICO
ALA SUD E CENTRALE - SOSTITUZIONE SERRAMENTI

SOSTITUZIONE SERRAMENTI - PIANO PRIMO
SCALA 1:100

PROGETTISTA ARCH. SIMONE MALGARISE