

PRESCRIZIONI SUI MATERIALI:	PRESCRIZIONI D'ESECUZIONE DELLE OPERE:
<b>COPRIFERRO MINIMO:</b> Strutture di FONDAZIONE Staffe: 4,0cm - Armatura longitudinale: 5,0cm  <b>CALCESTRUZZO per CORDOLI:</b> Classe C28/35 Fck=35 MPa; fcd=28 MPa Classe di esposizione XF2 - rapporto a/c = 0,5 Classe di consistenza S3 (slump 10-15cm)  <b>ACCIAIO per opere in C.A.:</b> B450C; fyk450Mpa ad aderenza migliorata	<b>COPIRIFERRO MINIMO:</b> Strutture di FONDAZIONE Staffe: 4,0cm - Armatura longitudinale: 5,0cm  <b>LUNGHEZZA DI SOVRAPPOSIZIONE BARRI,</b> dove non diversamente specificato s= Ø40  <b>LUNGHEZZA DI SOVRAPPOSIZIONE RETE,</b> 2 maglie minimo  Prevedere per tutti gli spigoli dei getti in c.a. la posa dei paraspigoli Vibrare adeguatamente il getto mediante appositi AGHI
<b>PARTICOLARE PIEGATURE FERRI LONGITUDINALI</b> R=60 <b>PARTICOLARE PIEGATURE STAFFE E GANCI</b> R=40	Tutti i prodotti da costruzione dovranno essere dotati di marchio C.E. ed essere conformi alle normative norme europee


**DISTINTA FERRI**

pos. Ø	num.	lung. (m)	spigola	Ø	Ø16	Ø20	Ø24
1	8	93	13,94	1296,42			663,60
2	24	140	4,73				391,76
3	24	83	4,72				136,64
4	20	56	2,44				256,20
5	16	140	1,83				253,40
6	16	140	1,81				


**VALORI RILEVANTI**

LUNGHEZZA TOTALE (m)	1296,42	509,60	136,64	1025,36
PESO CORDELE (kg)	0,395	1,578	2,466	3,551
KG	540,77	511,09	804,15	326,95
PESO (kg)				3747,58


**PARTICOLARE MURO SOSTEGNO**  
scala 1:25

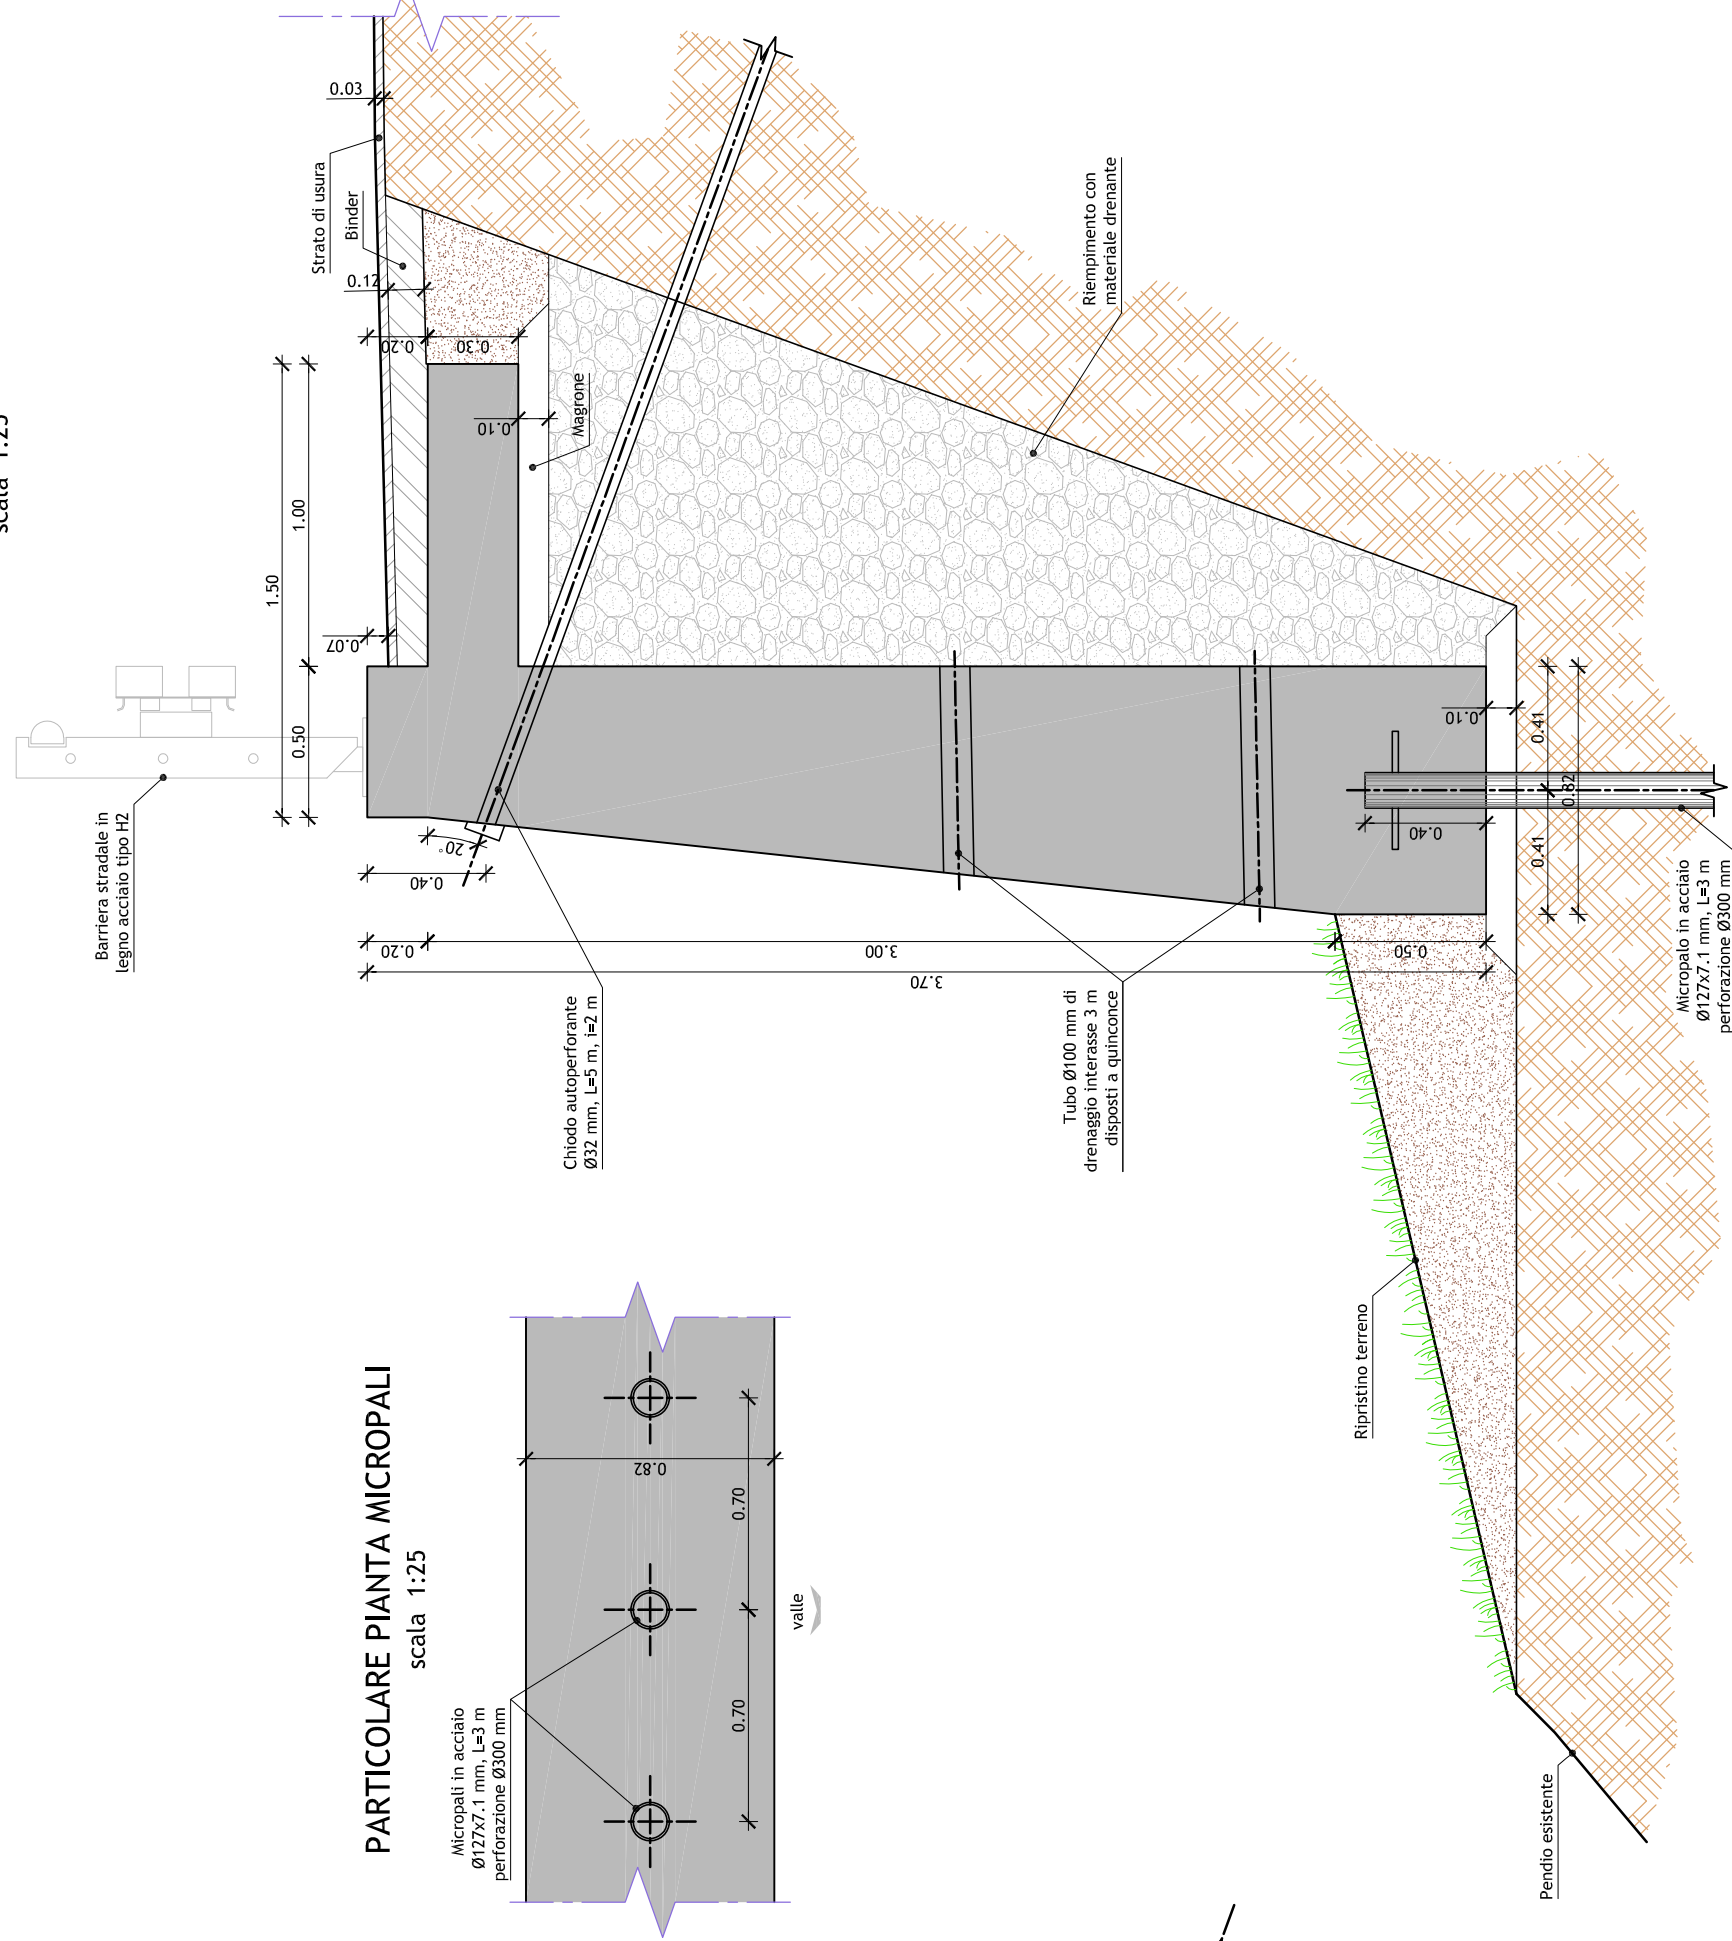

**PARTICOLARE PIANTA MICROPALI**  
scala 1:25

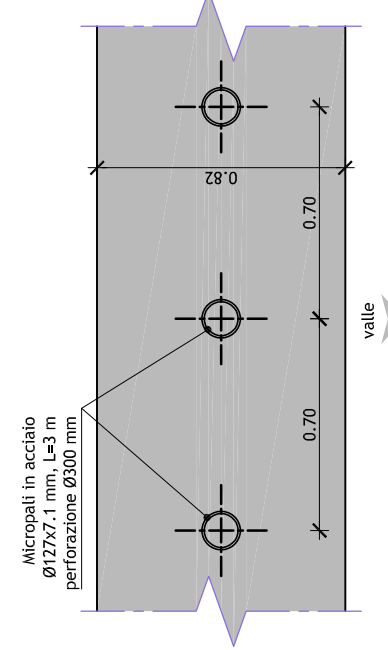

**PARTICOLARE TIRANTE**

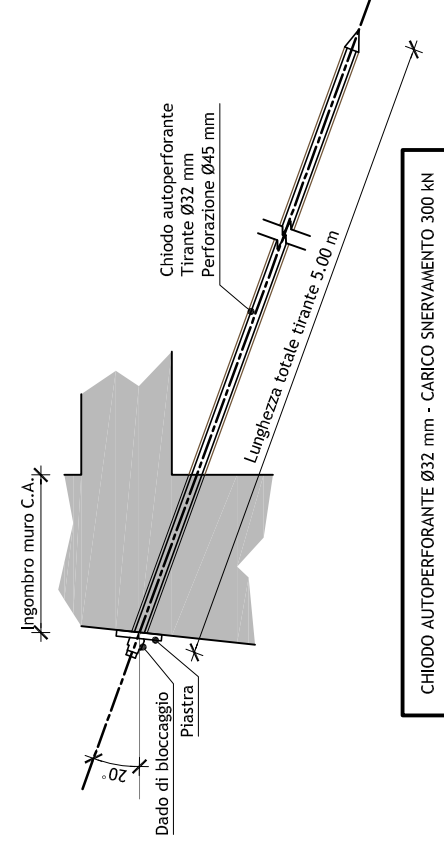

<b>STUDIO TECNICO</b> <b>DOTT. GIANLUCA MEZZACASA</b> <b>INGEGNERE</b>		<b>DOTT. ING. GIANLUCA MEZZACASA</b> VIA PIACENZA 22 - 41013 PADOVA (PD) - TEL. 049 8411111 FAX 049 8411112 E-MAIL: g.mezzacasa@ingecasa.it PEC: g.mezzacasa@ingecasa.it	
<b>LAVORI DI RIPRISTINO DELLA CARREGGIATA DELLA STRADA INTERCOMUNALE VODO-ZOPPE FRANATA PARZIALMENTE IN CORRISPONDENZA DEL FG. 16, MAPP. 340</b>			
<b>COMITENTE:</b> COMUNE DI VODO DI CADORE			
<b>TITOLO ELABORATO:</b> Progetto Esecutivo <b>PARTICOLARI COSTRUTTIVI</b>			
Rev.	Data	Descrizione	Red. Ver. App. ELABORATO
00	12/18	consegna Progetto Esecutivo	GM GM GM
			<b>8</b>
			SCALA varie
			DWA
			28/12/2018
File: 08_Porti...esec.dwg		Vodo di Cadore	
<b>A TERMINI DI LEGGE E' VIETATA LA RIPRODUZIONE E LA DIFFUSIONE SENZA L'AUTORIZZAZIONE DEL PROGETTISTA</b>			

**PROGETTISTI:**  
Dott. Ing. Gianluca Mezzacasa