MASSIMILIANO PAGNIN, architetto
Studio di Architettura, Urbanistica, Progettazione edilizia, Sicurezza e Impianti
35127 Padova, via San Salvatore, 55 Tel. 049 8704006 Fax 049 7625728
mail: tecnico@studiopagnin.it Partita IVA 03476740281

☐ REGIONE VENETO
PROVINCIA DI VICENZA
COMUNE DI SCHIAVON

TAV. **13**

☐ PROGETTO PER IL P.U.A. - PIANO URBANISTICO ATTUATIVO DELL'AREA COMPRESA TRA VIA ROMA E VIA OLMI A SCHIAVON.

☐ FABBRICATO ESISTENTE N. 1 _ PLANIMETRIE PER IL CALCOLO DEL CREDITO EDILIZIO

stato di FATTO

SCALA: 1:100

☐ COMMITTENTE

CORTIM srl
Via Riva dell'ospedale, N° 14 - 35013 Cittadella , PD
P.iva 03800940284

DATA:	VARIANTE:	ARCHIVIO:	FILE:
NOVEMBRE 2017			

spazio per timbri comunali

VOLUME ESISTENTE PER IL CREDITO EDILIZIO ART 50 P.I

non residenziale =sup. coperta esistente moltiplicata per l'altezza virtuale di 3m per ogni piano
residenziale = sup. netta calpestabile per l'altezza netta interna

VOLUME RESIDENZIALE PT 41,03 mq x 2,95 m PP 142,83 mq x 2,75 m	mc 513,81
VOLUME NON RESIDENZIALE 656,38 mq x 3 m	mc 1.969,14

RESIDENZIALE

NON RESIDENZIALE

Nord

PIANO TERRA

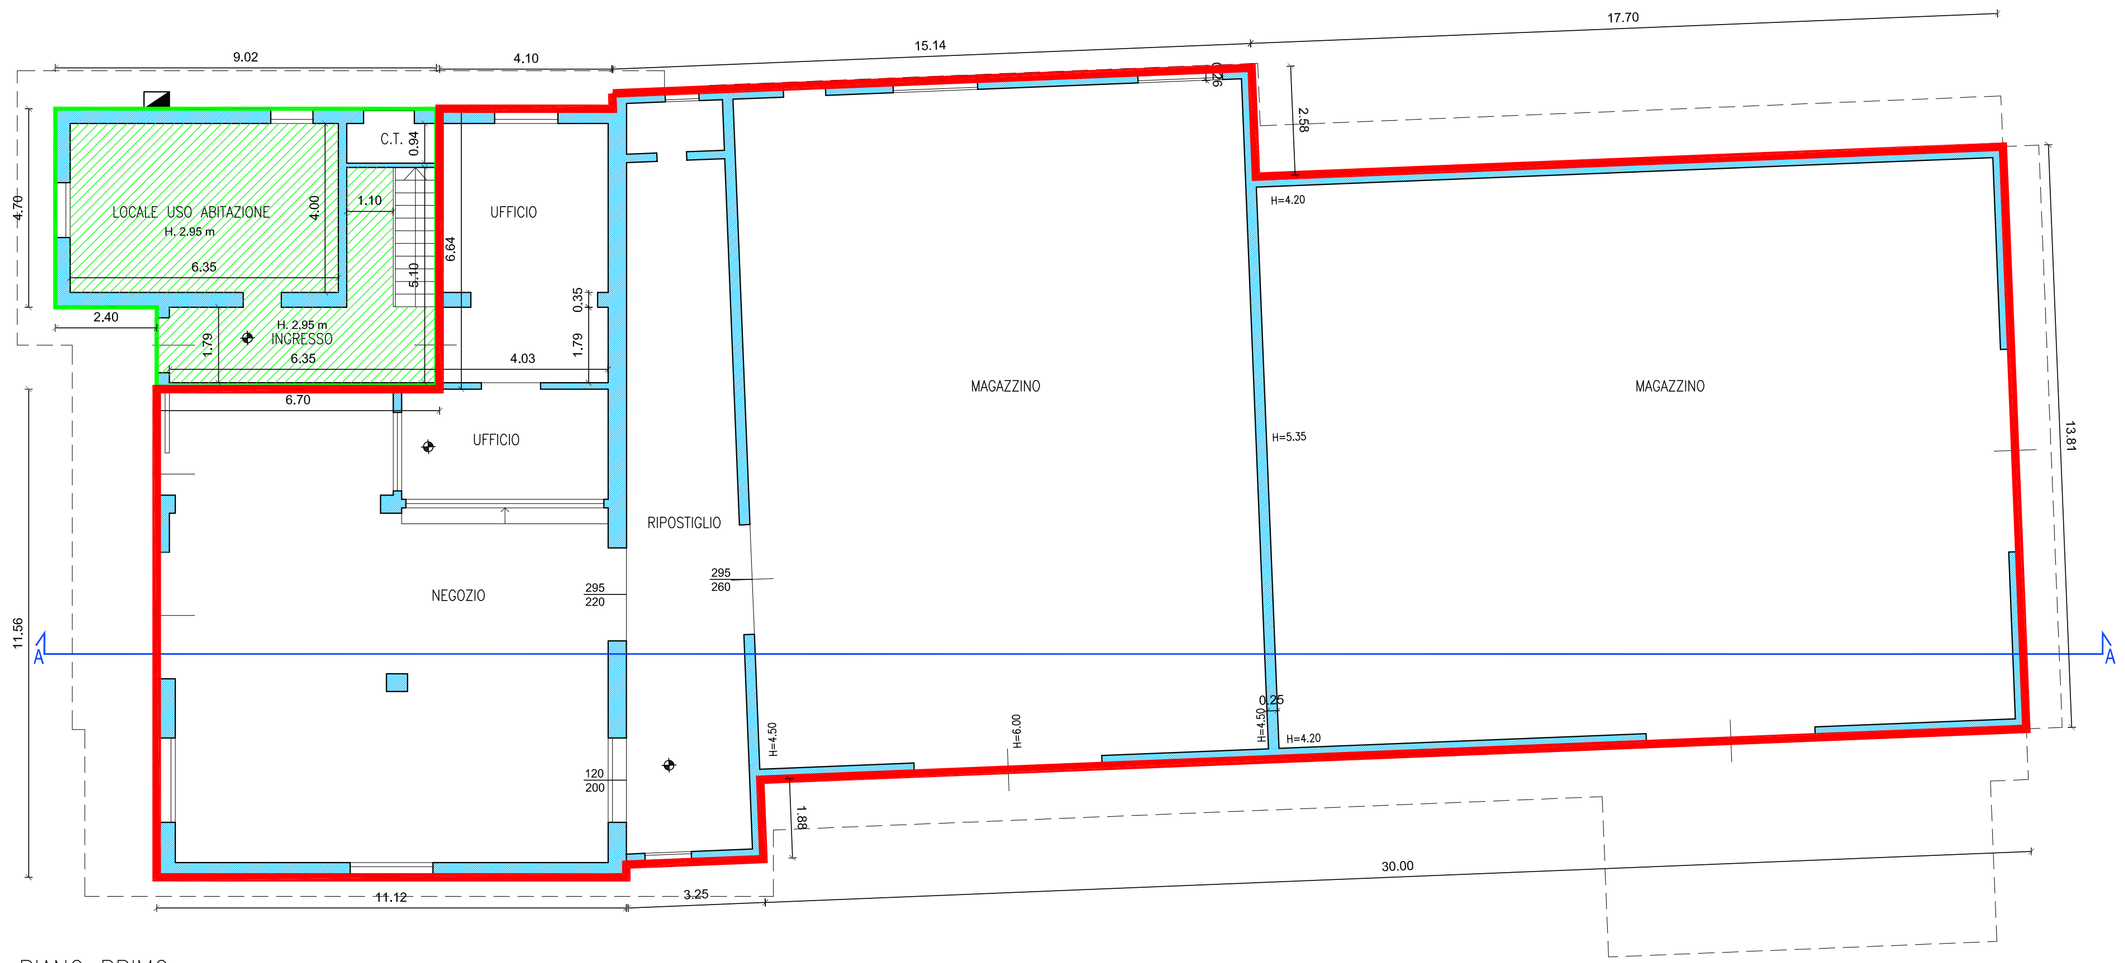

PIANO PRIMO

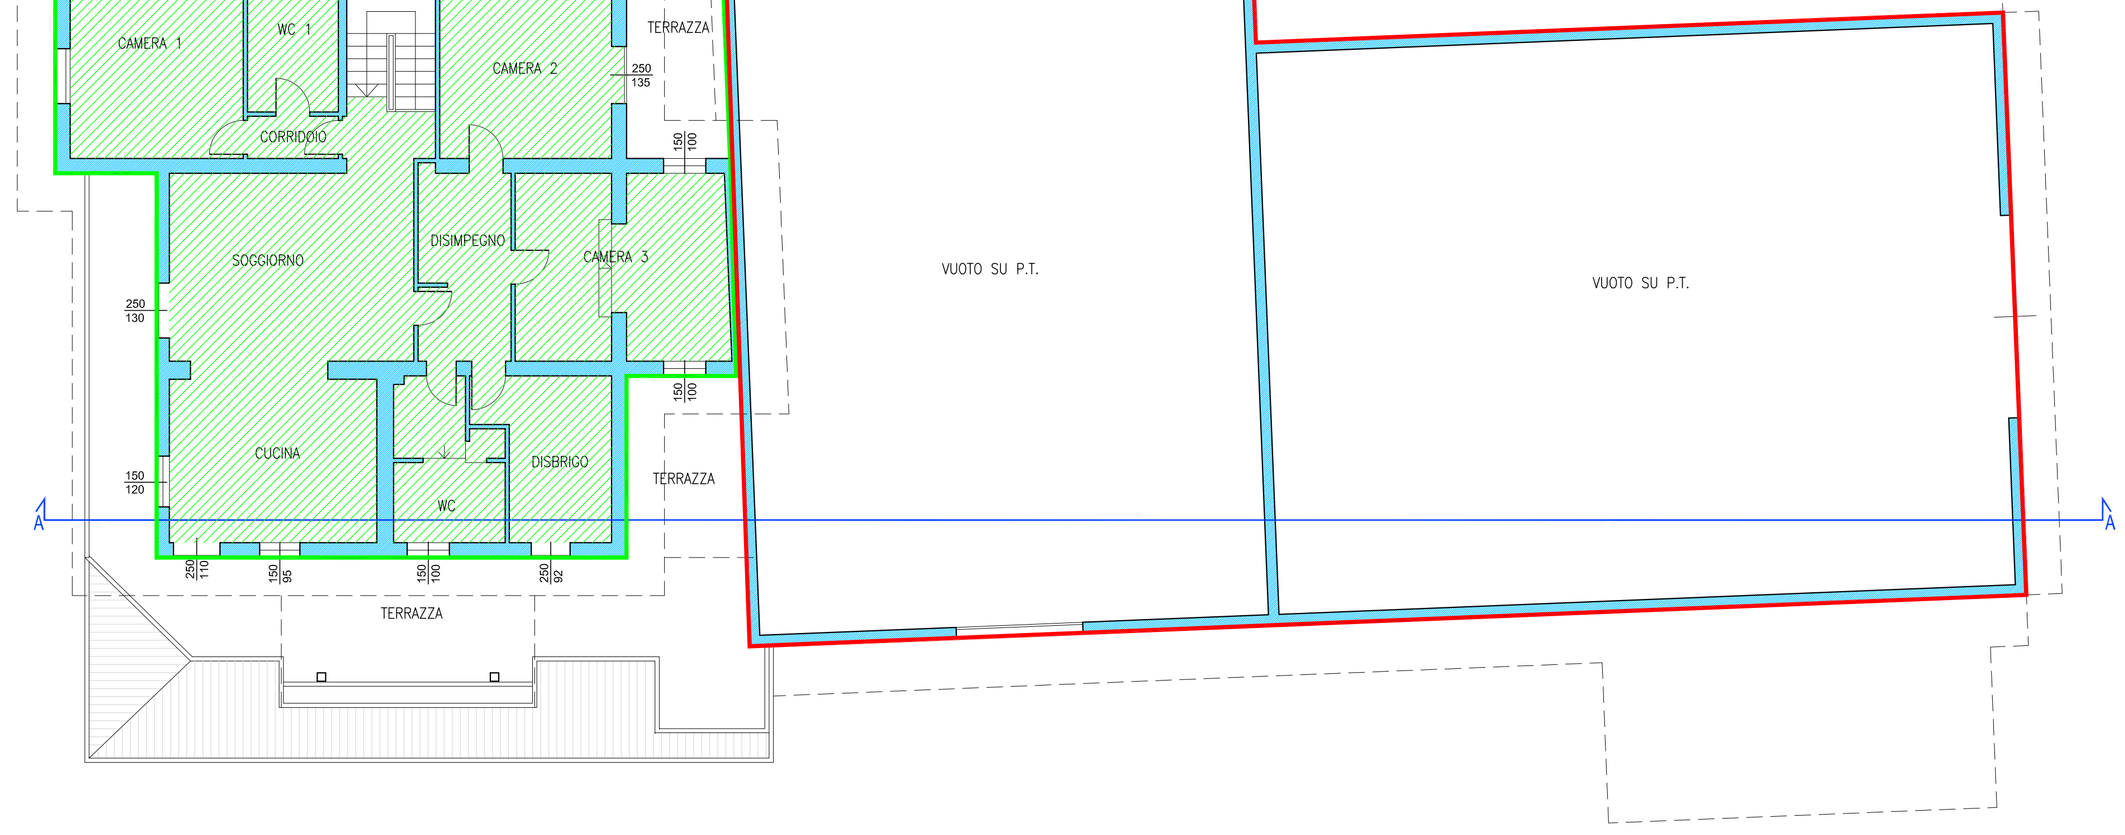

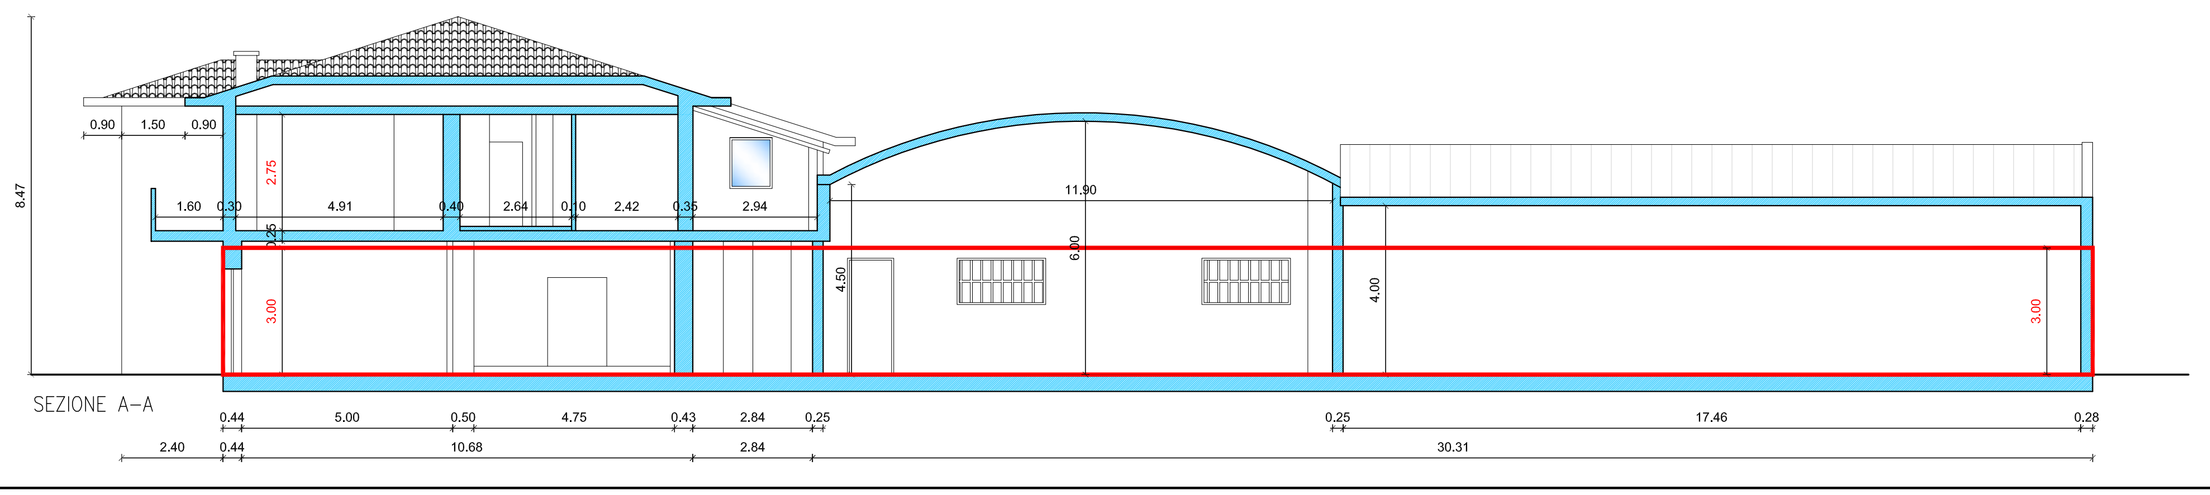

A norma di legge e' vietata la riproduzione e l'utilizzo anche parziale del presente elaborato senza autorizzazione scritta del progettista. All rights reserved.