


STATO DI FATTO Scala 1:10
ALLOGGIO CASSONETTO PER AVVOLGIBILE

STATO DI PROGETTO Scala 1:10
CHIUSURA CASSONETTO PER AVVOLGIBILE

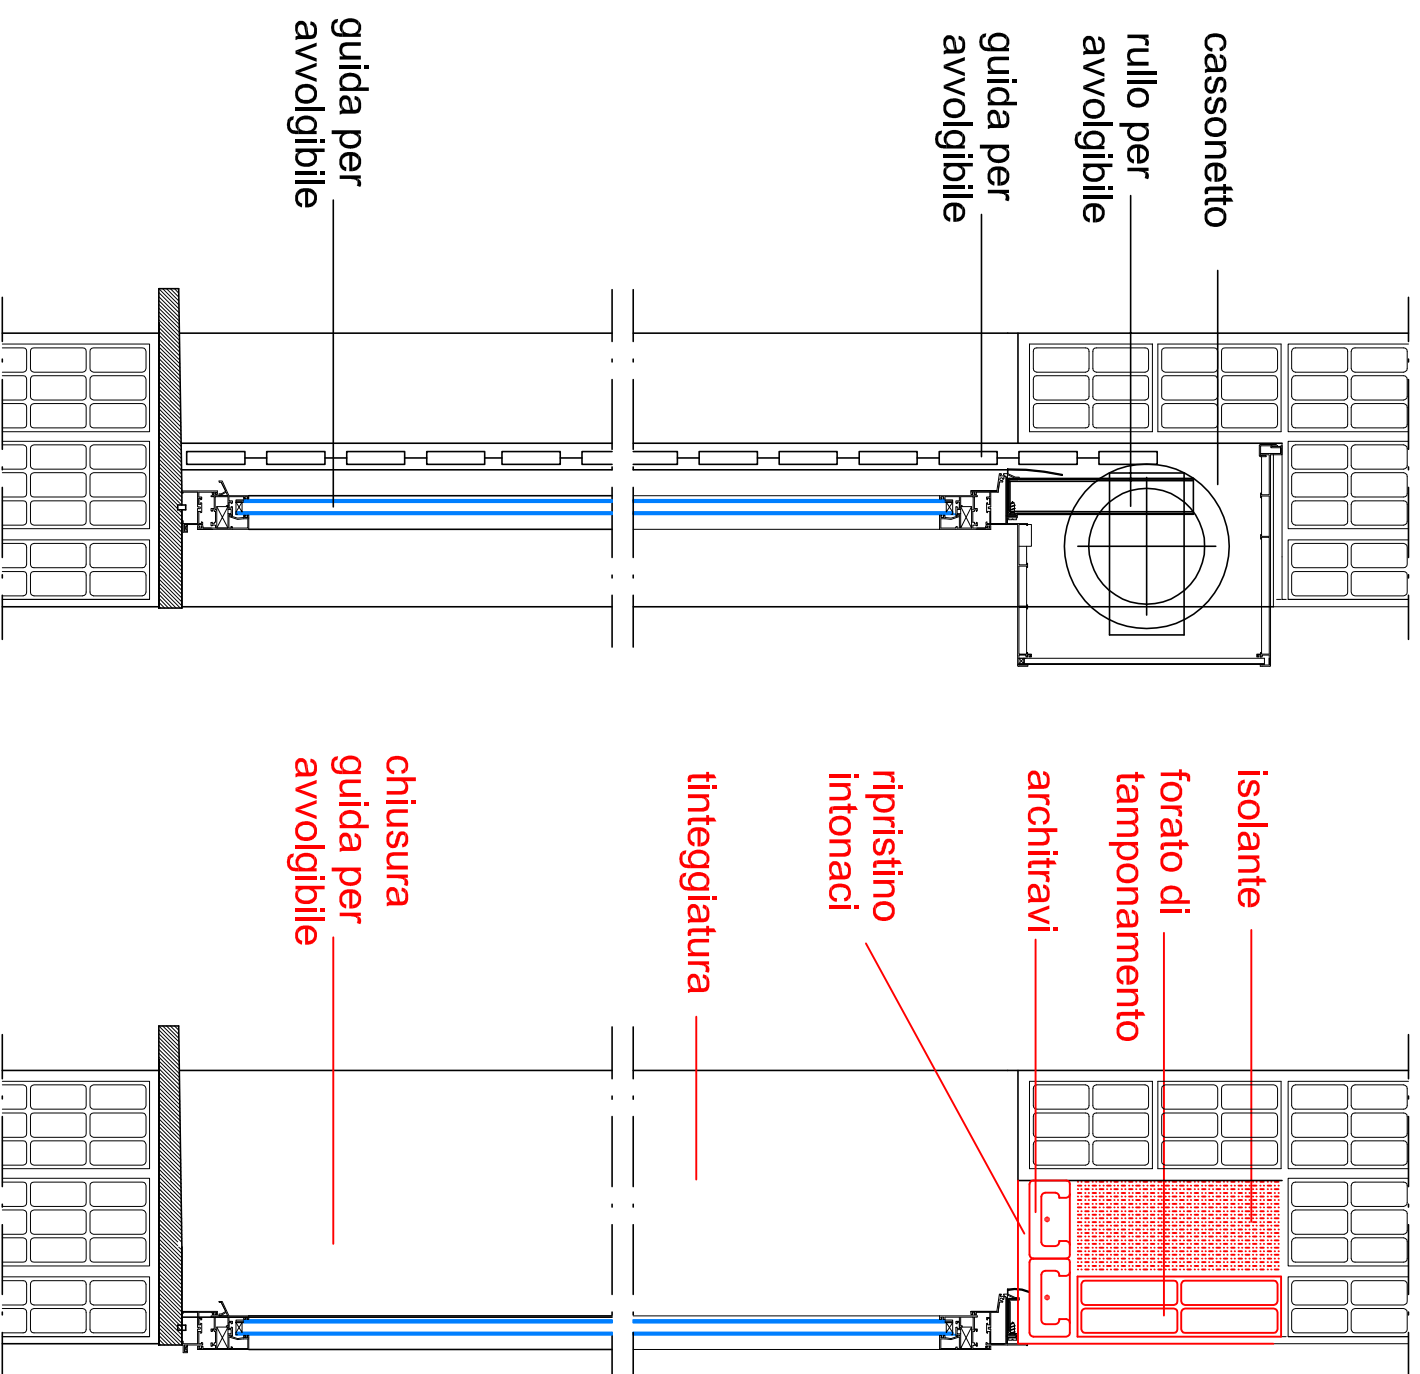

COMUNE DI BAGNOLO DI PO
PROVINCIA DI ROVIGO



Progetto:

LAVORI DI SISTEMAZIONE DELLA COPERTURA E
SOSTITUZIONE SERRAMENTI ESTERNI DELLA SEDE MUNICIPALE



GAL DeltaPo
Gruppo di Azione Locale Polesine Delta del Po

BANDO PUBBLICO GAL

PROGRAMMA DI SVILUPPO LOCALE 2014-2020

Judicatore:

Piazza Marconi, 159 - Bagnolo di Po
NCT Foglio 5 mappale 162

Riferimento:

CIG Z4022FEA40

PROGETTO ESECUTIVO

D.Lgs. 18 aprile 2016 n. 50

IL PROGETTISTA INCARICATO
Ing. Frigato Alessandro
(C.F.: FRG LSN 78R03 H620Q)

IL R.U.P.

DATA: aprile 2018

AGGIORNATO:

TAV_04

TAMPONAMENTO CASSONETTO

STUDIO TECNICO Ing. Frigato Alessandro Piazza U. Merlin, 10 - 45100 ROVIGO

C.F. FRG LSN 78R03 H620Q - P. IVA 01295220295 - Tel. 328 0137735 Fax 0425 492142 - www.studiofrigato.com

QUESTO DOCUMENTO NON POTRA' ESSERE COPIATO, RIPRODOTTO O ALTRIMENTI PUBBLICATO IN TUTTO O IN PARTE SENZA IL CONSENSO DEL PROGETTISTA (L. 22/04/1941, n. 633 - Art. 2575 e segg. C.C.)