

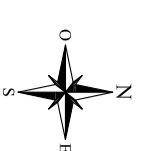


PLANIMETRIA PERCORSO PEDONALE PROTETTO VIA G. MATTEOTTI Scala 1:2.000

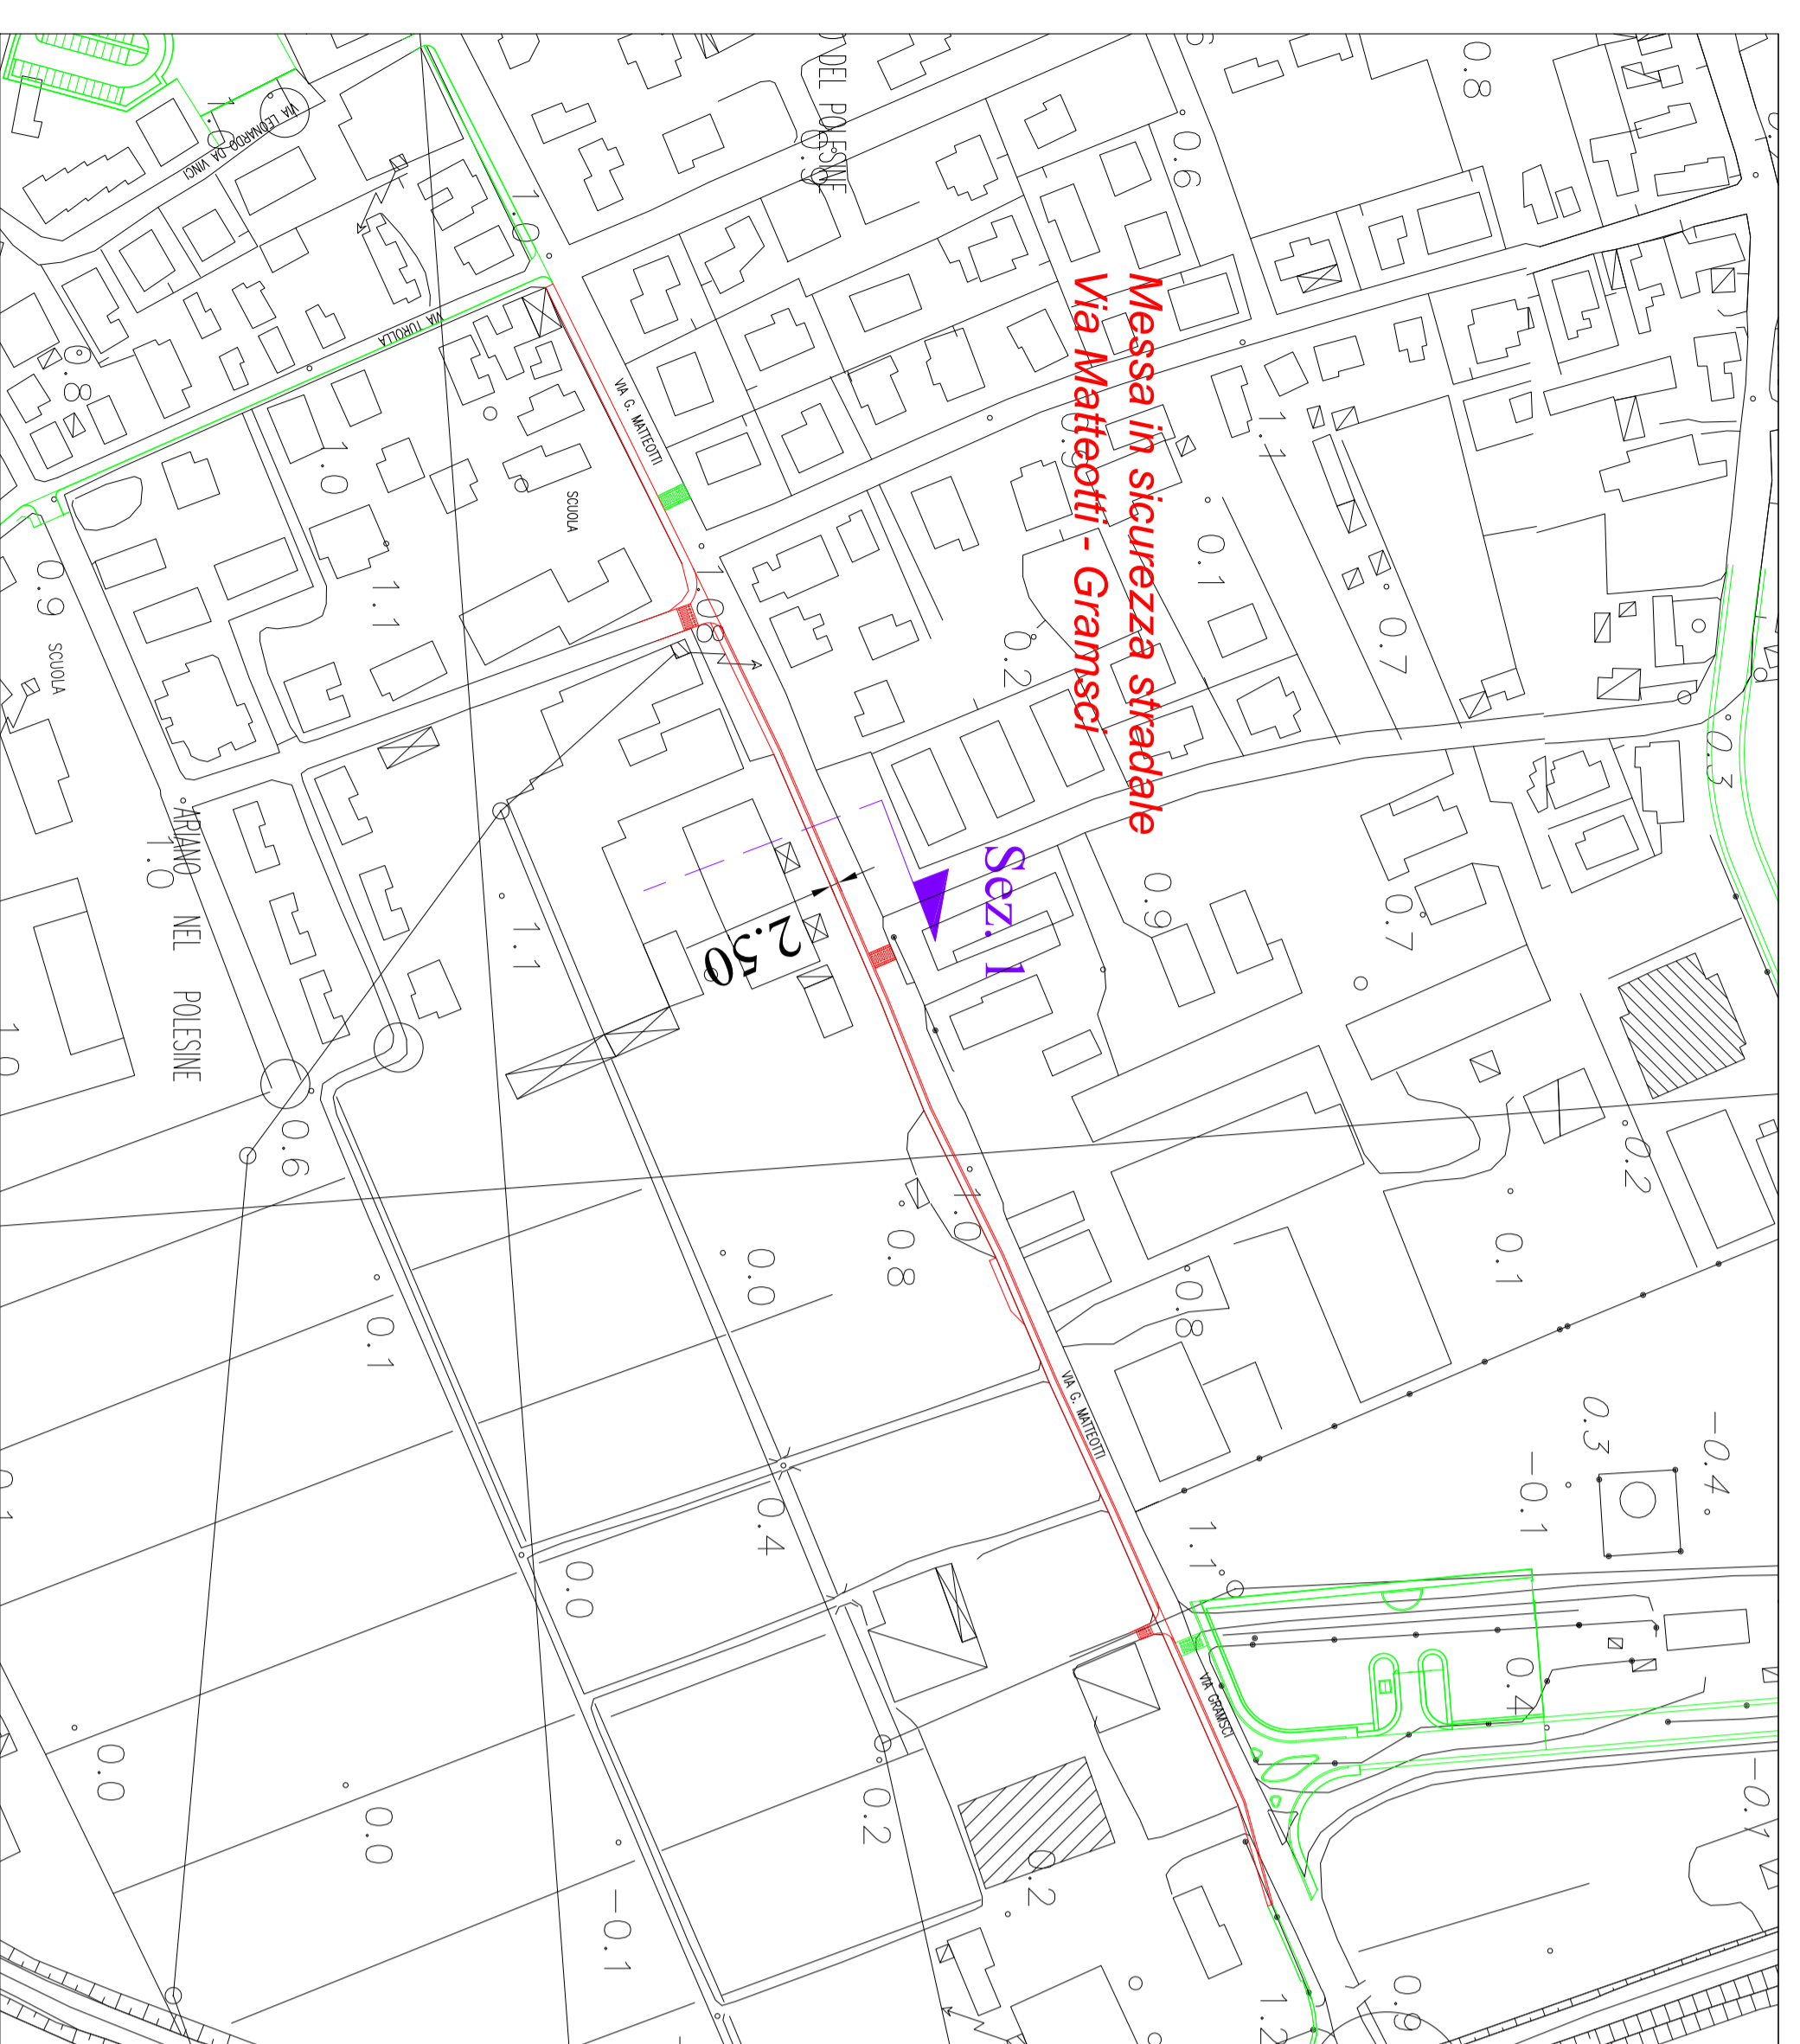


PARTICOLARE SOVRASTRUTTURE




MARCIAPIEDE - CICLABILE IN PROTEZIONE  
Scala 1:20

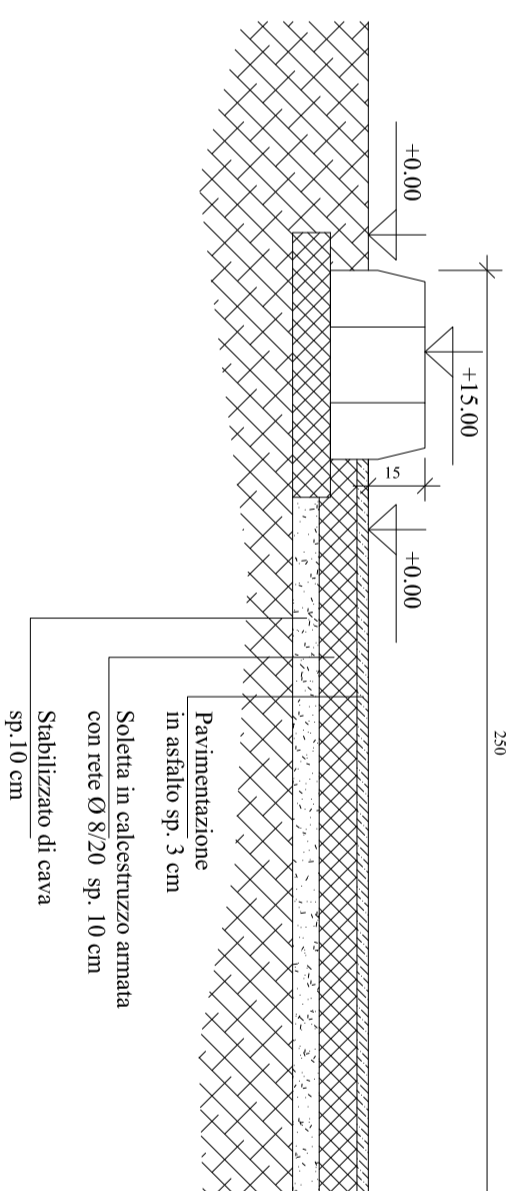


MARCIAPIEDE - CICLABILE RIALZATO  
Scala 1:20

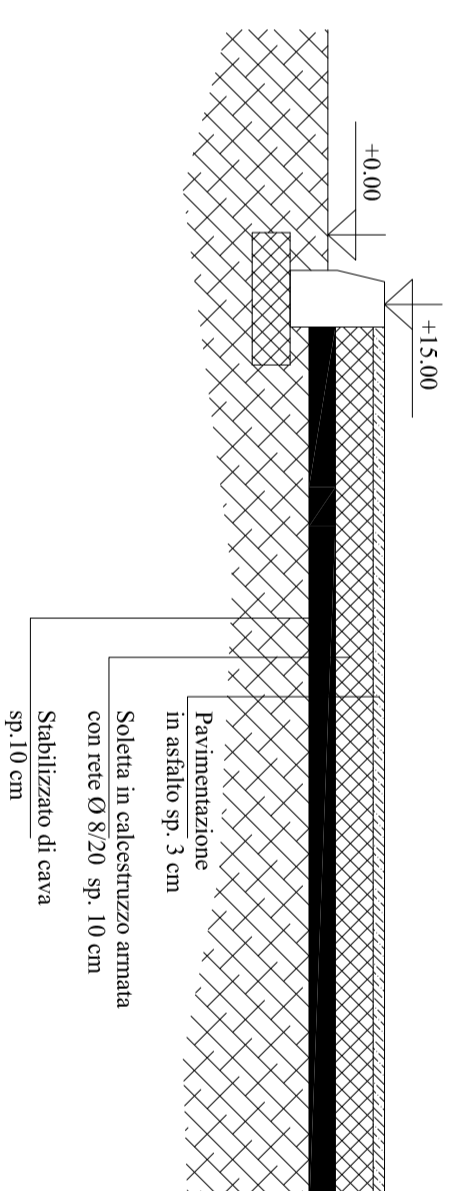

ATTRAVERSAMENTI  
Scala 1:20

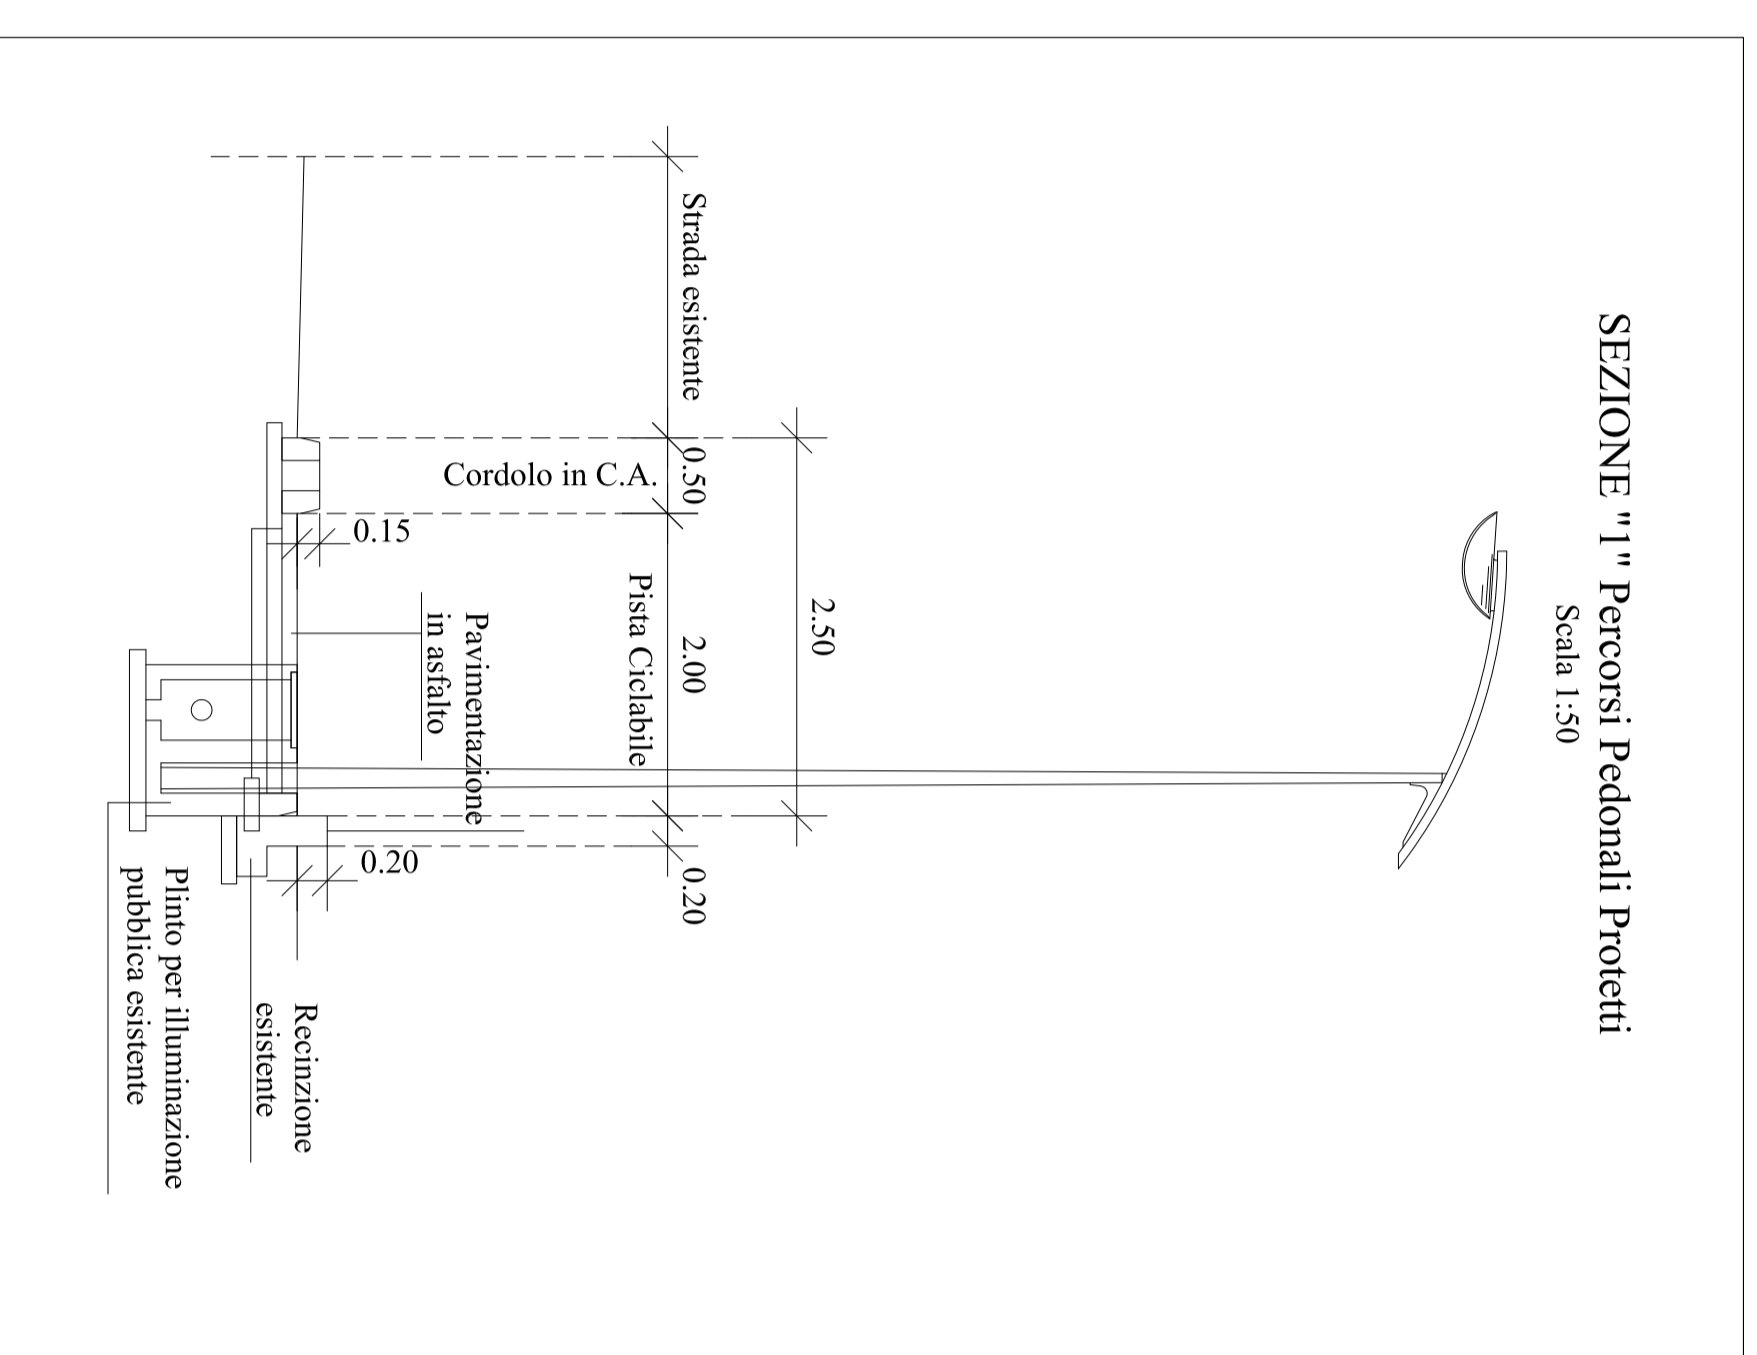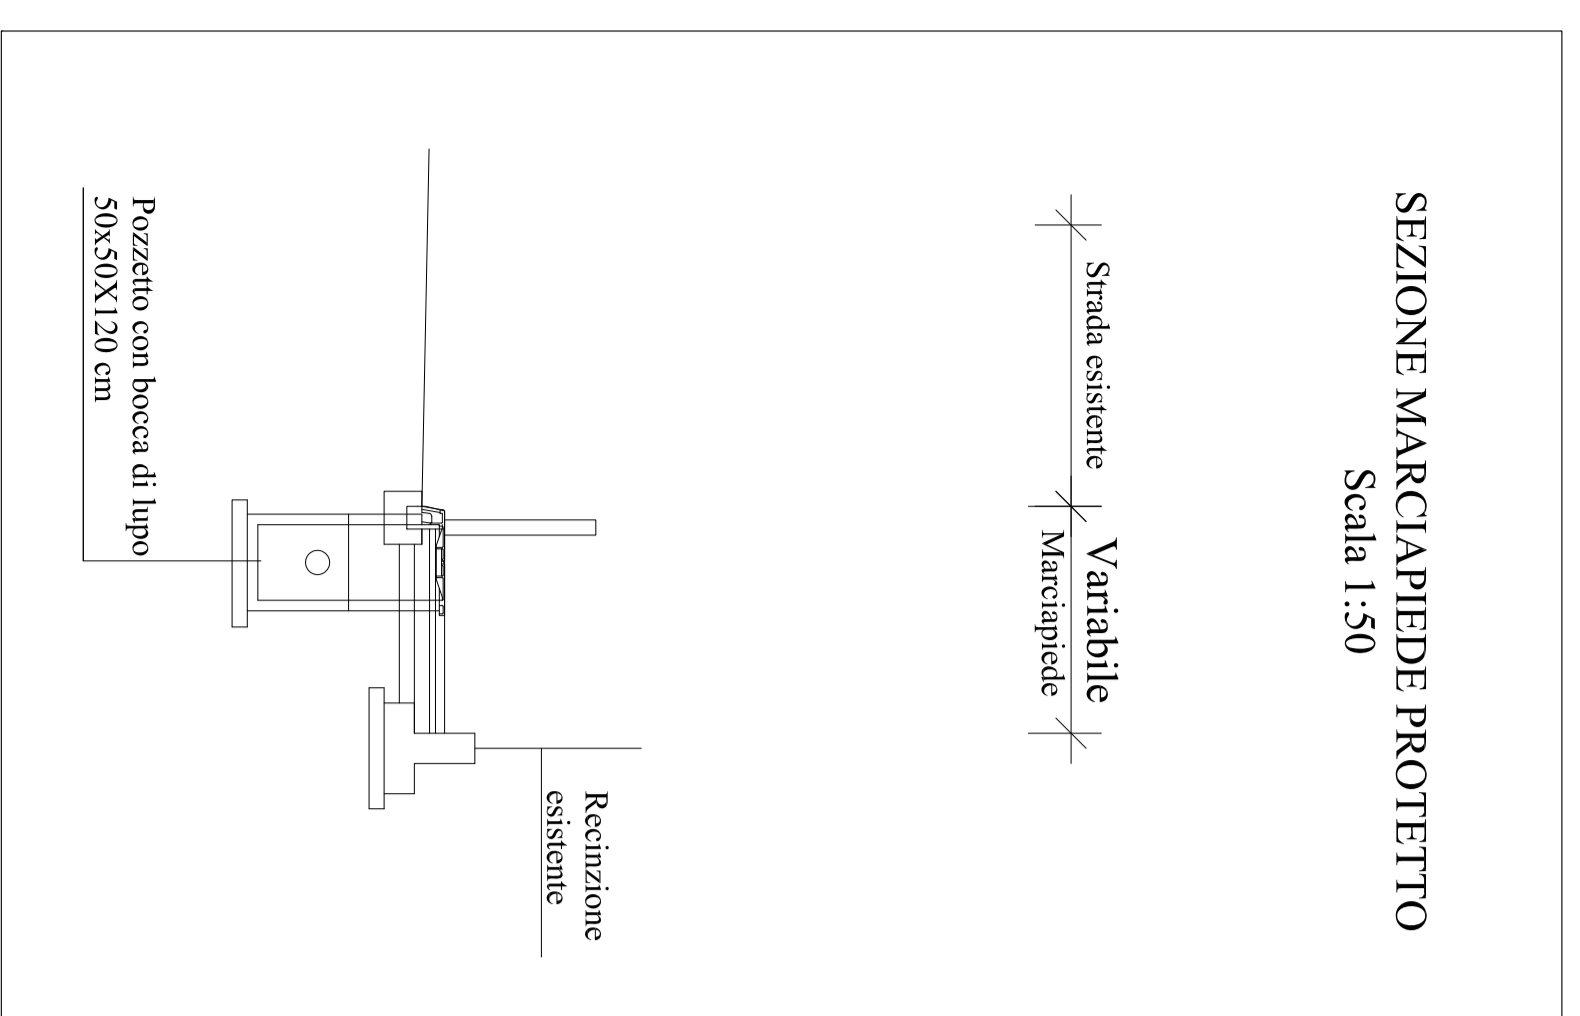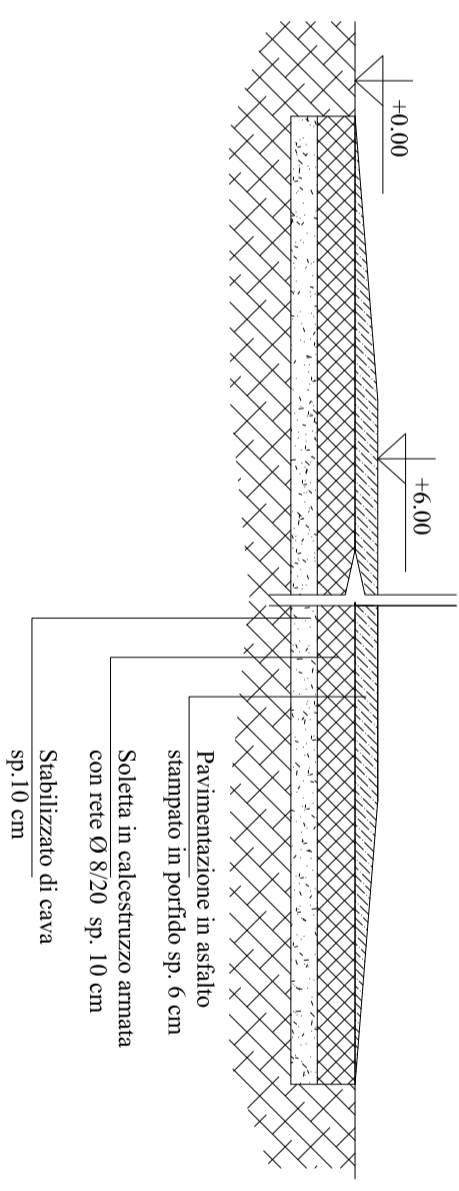

COMUNE DI ARIANO NEL POLESINE  
(PROVINCIA DI ROVIGO)

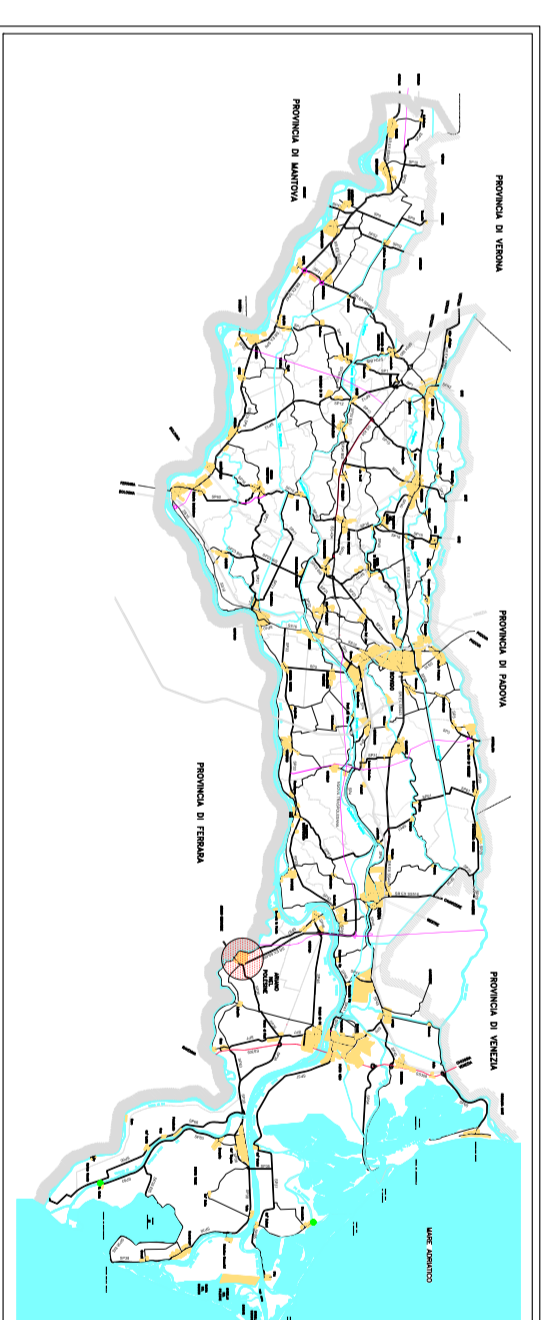

MESSA IN SICUREZZA STRADALE VIA MATTEOTTI GRAMSCI  
CON PERCORSI PEDONALI E CICLABILI PROTETTI  
E ADOZIONE DI TECNICHE PER LA MODERAZIONE DEL TRAFFICO

PROGETTO ESECUTIVO

ALLEGATO	SEZIONI TIPO	SCALA
05		-

Categoria	Rev.	Descrizione	Redazione	Verifica	Revisione	Data
-	-	Emersioni	-	-	-	-

AMMINISTRAZIONE COMUNALE DI ARIANO NEL POLESINE  
Via G. Matteotti, 1 - C.A. 34015  
Tel. 0428.71131, e Fax 0428.71170  
Il SINDACO  
Carmen Maria Rita MATIARI

IL PROGETTISTA  
Ing. Anni Marco BRANCALEONI

IL RESPONSABILE DEL PROCEDIMENTO  
Geom. Ivano ASTOLEI

INGEGNERE PER LA PROVA  
DEL COMUNE DI ARIANO NEL POLESINE  
MARIO BRANCALEONI

PROPRIETÀ RISERVATA - È VIETATA LA RIPRODUZIONE, LA MODIFICAZIONE E LA DISTRIBUZIONE, ANCHE PARZIALE, DEI CONTENUTI SENZA AUTORIZZAZIONE SCRITTA