


LEGENDA

 AMBITO INTERVENTO

 TINTEGGIATURE

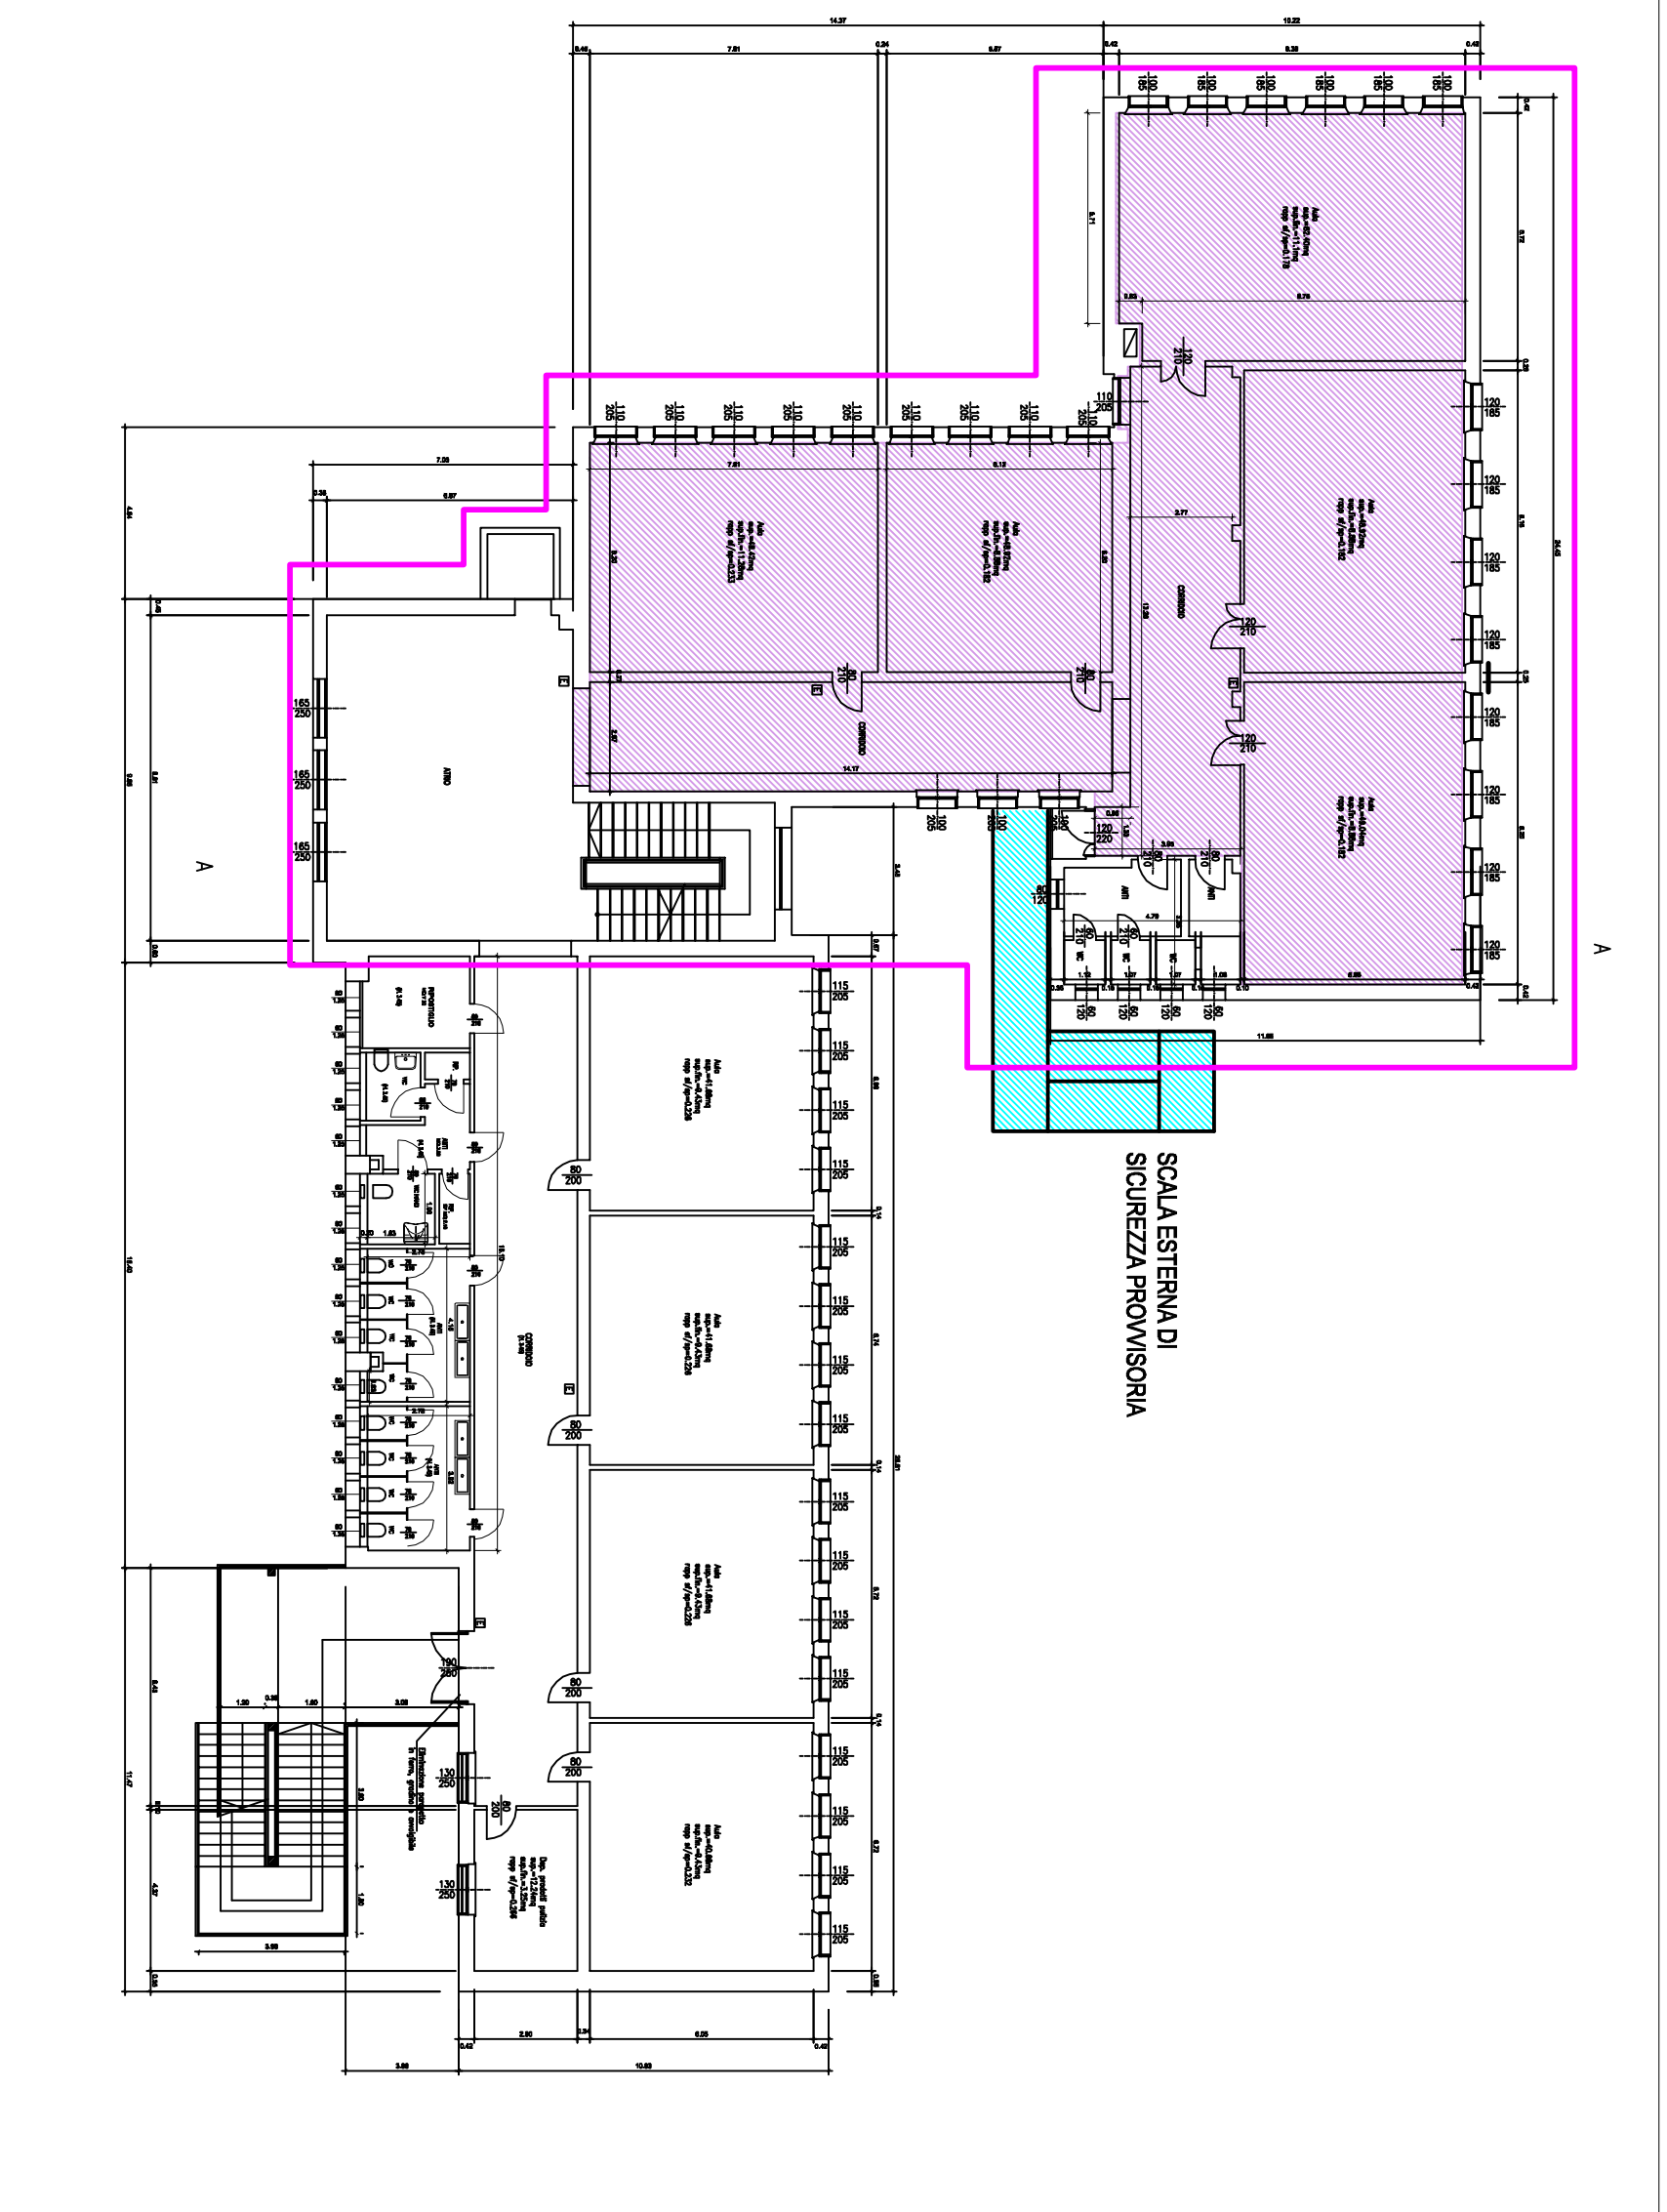

COMUNE DI COLOGNA VENETA

RIQUALIFICAZIONE DELLA SCUOLA SECONDARIA 1° GRADO "DANTE ALIGHIERI"
DI COLOGNA VENETA.

INTERVENTO PER MESSA IN SICUREZZA SOFFITTI E TINTEGGIATURE

7

PROGETTO ESECUTIVO

TINTEGGIATURE - PIANO PRIMO
SCALA 1:200

PROGETTISTA ARCH. SIMONE MALGARISE