




PIANTA + 0,00 m SCALA 1:100

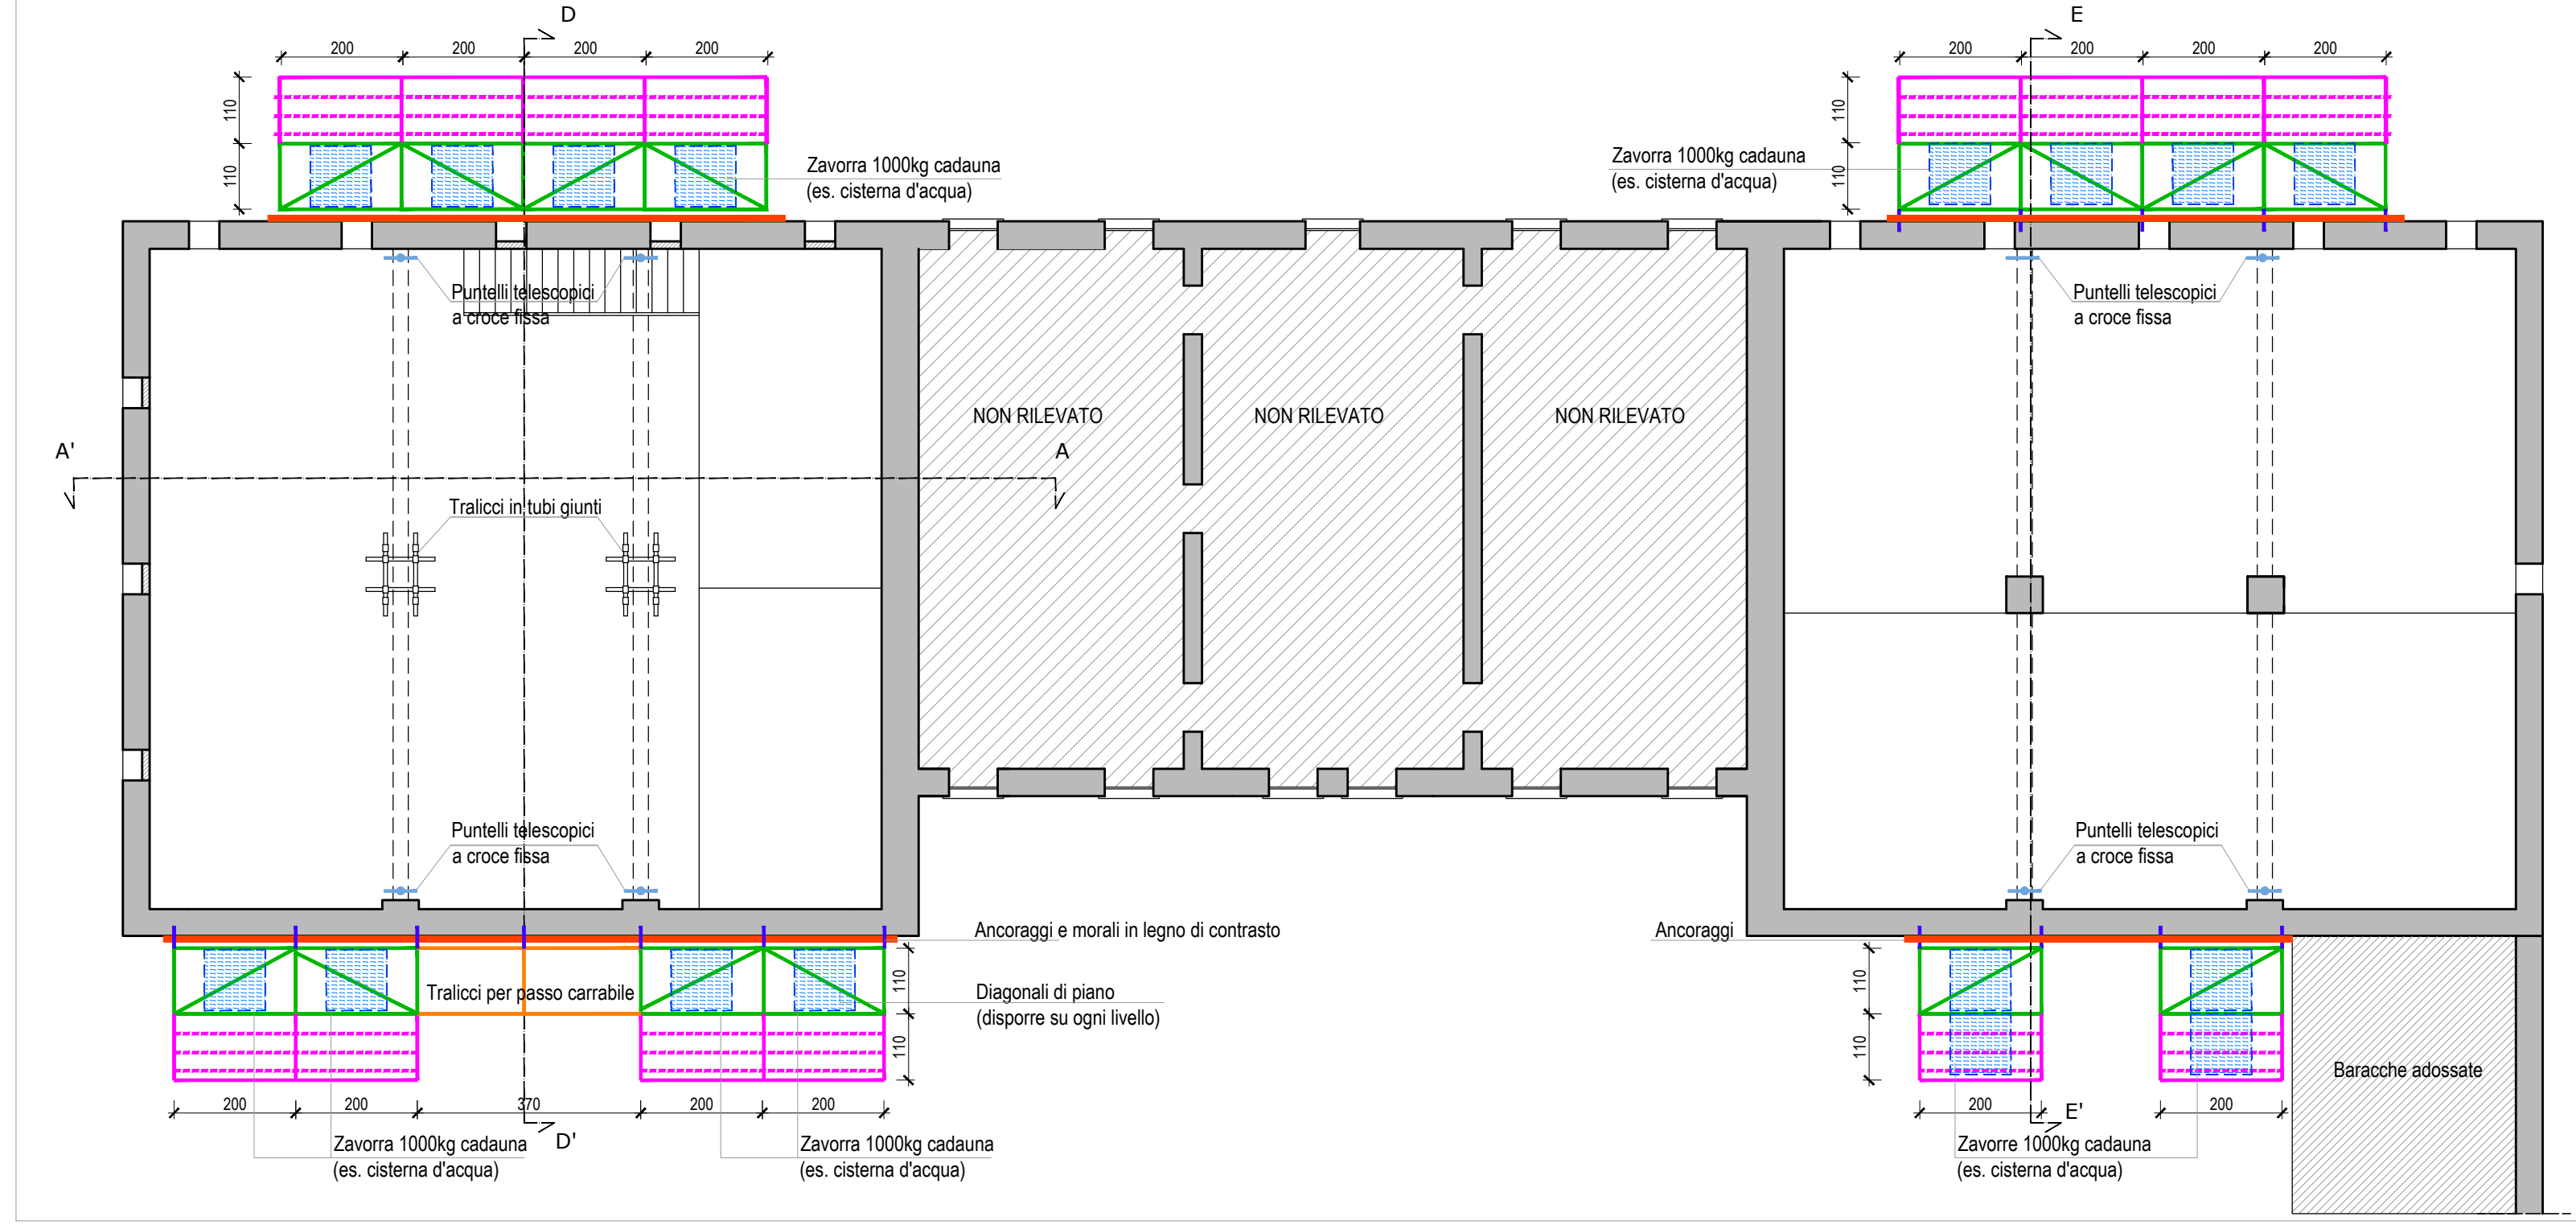


PIANTA + 4,35 m SCALA 1:100

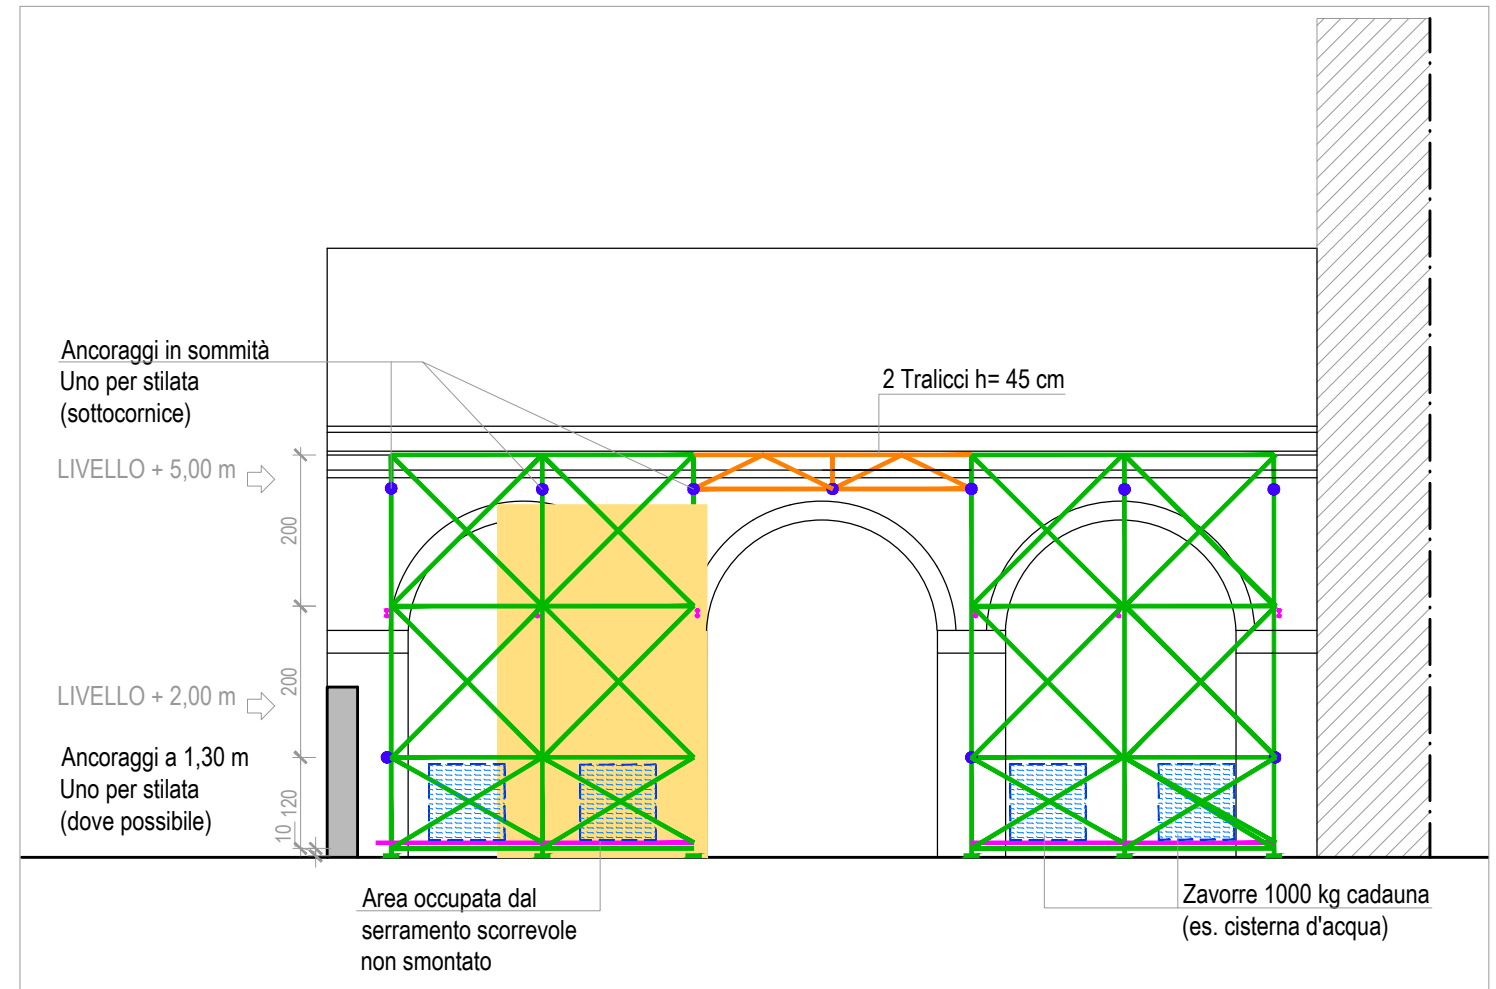


PROSPETTO SUD\_ala Ovest SCALA 1:100  
N.B: lo schema è rappresentativo anche del prospetto Sud\_ala Est

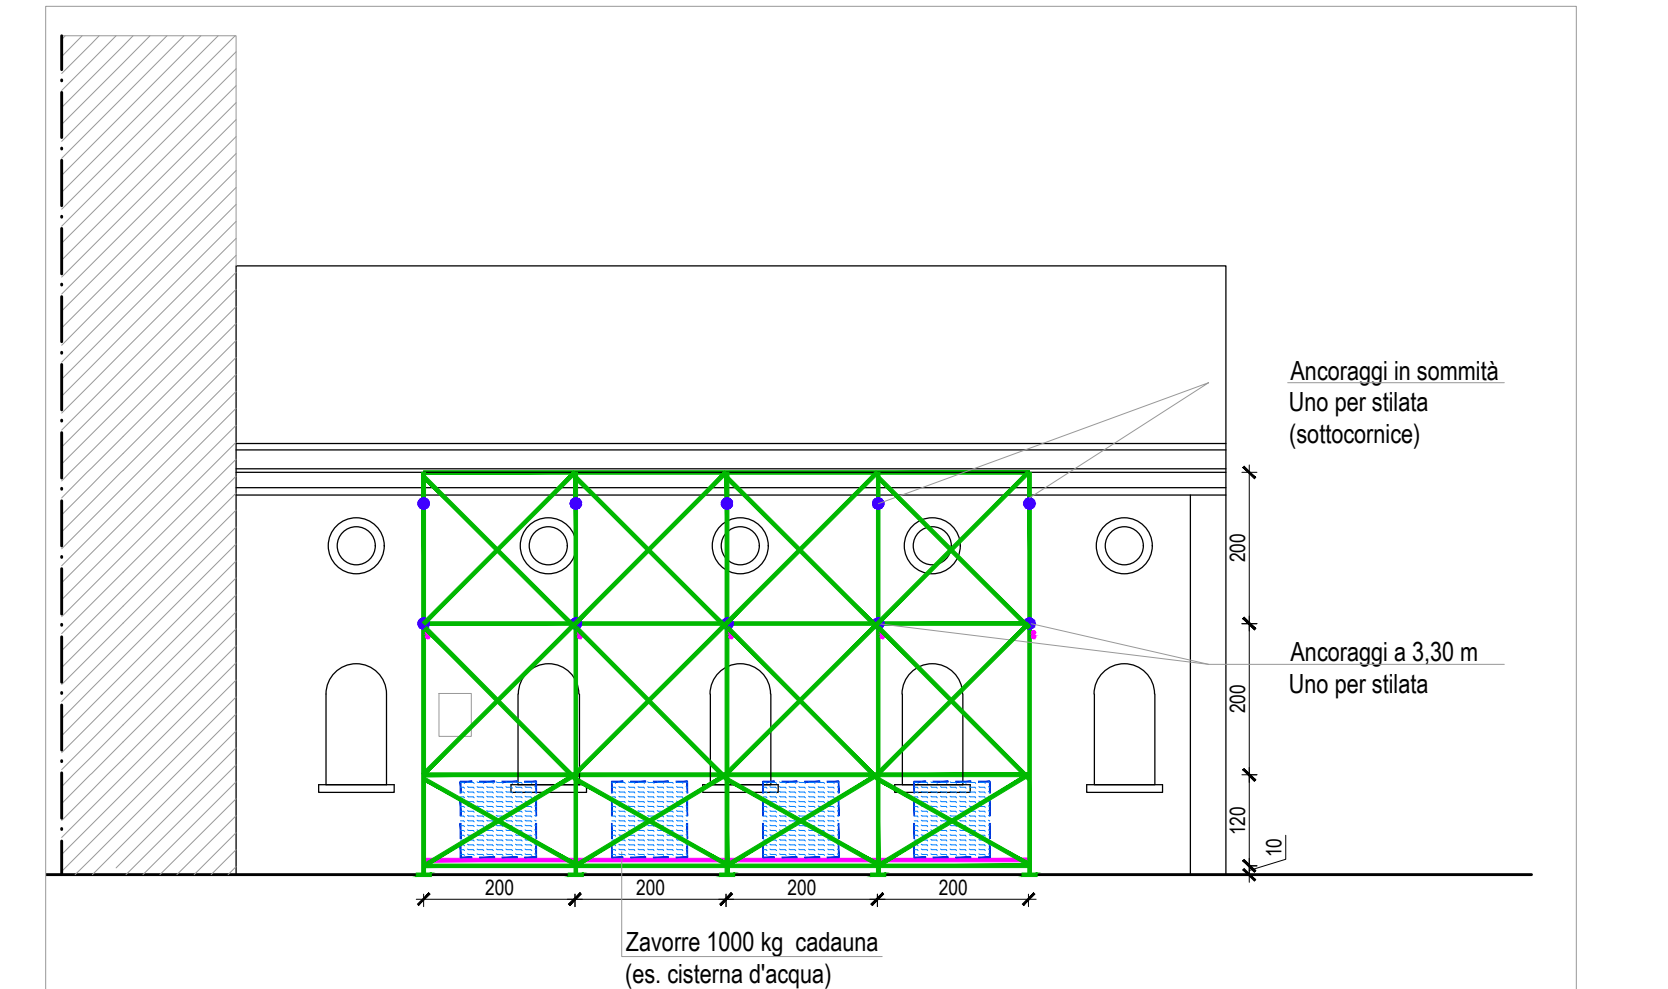


PROSPETTO NORD\_ala Ovest SCALA 1:100  
N.B: lo schema è rappresentativo anche del prospetto Sud\_ala Est

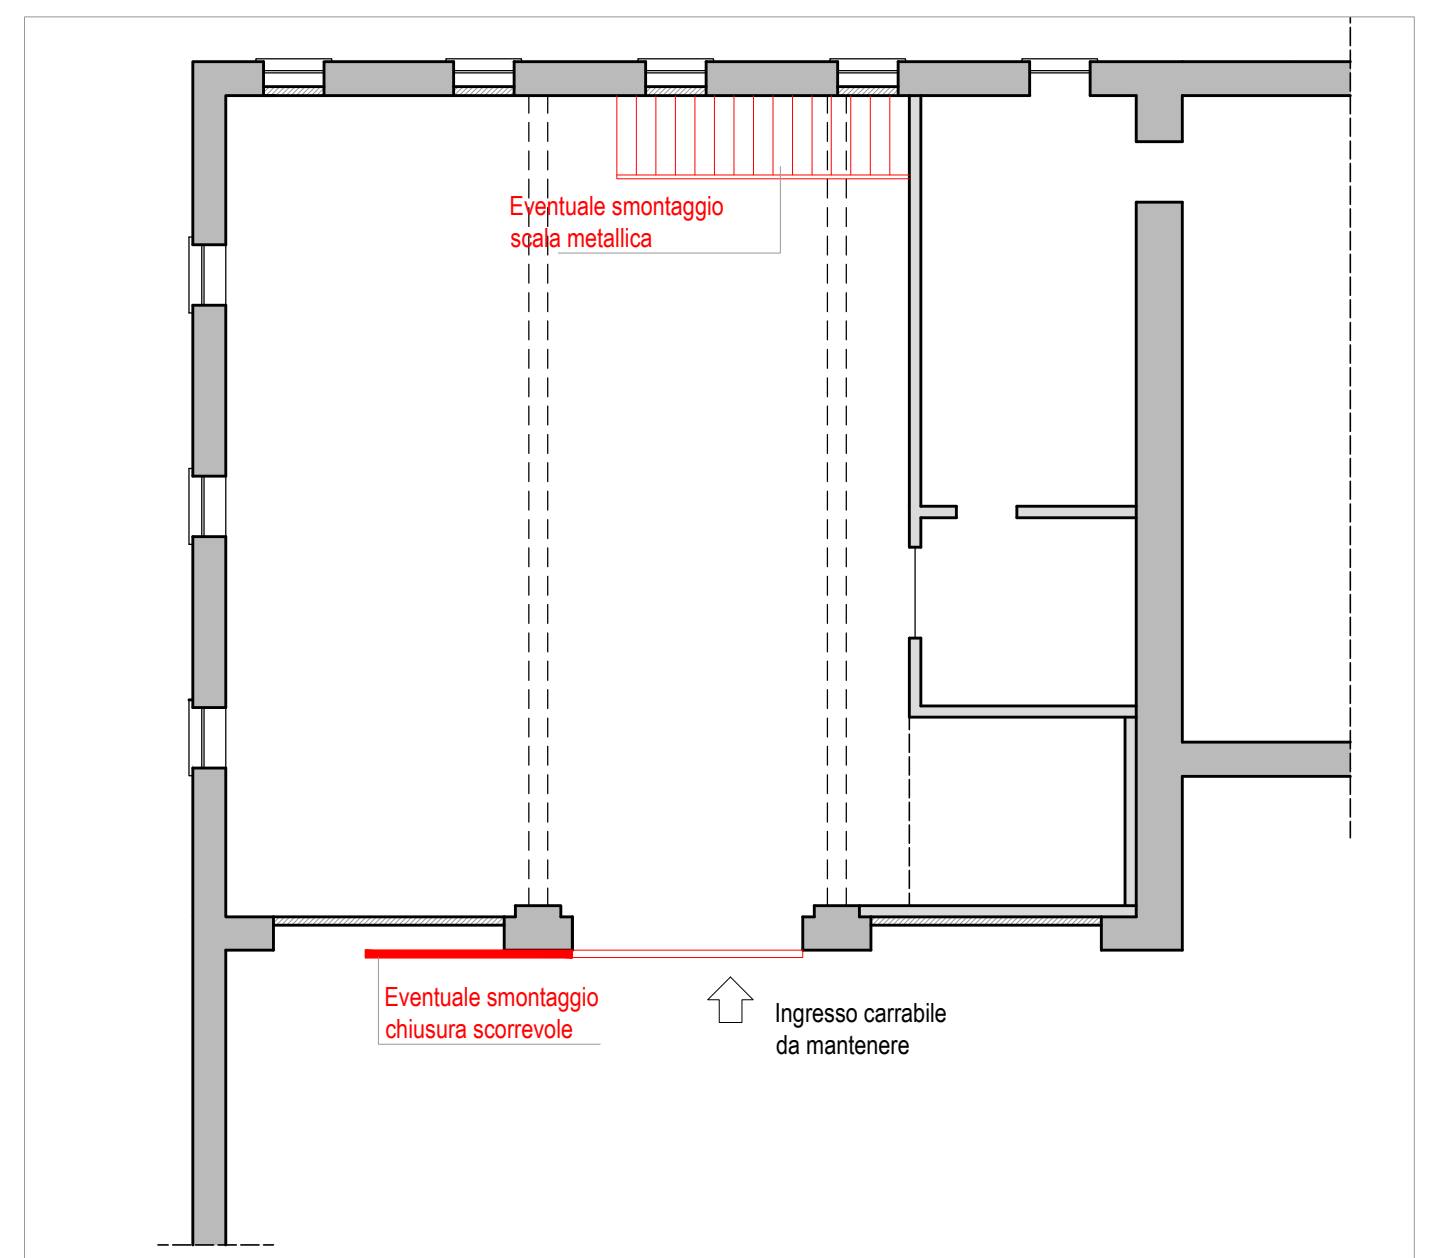


PIANTA + 0,00 m\_ala Ovest SCALA 1:100

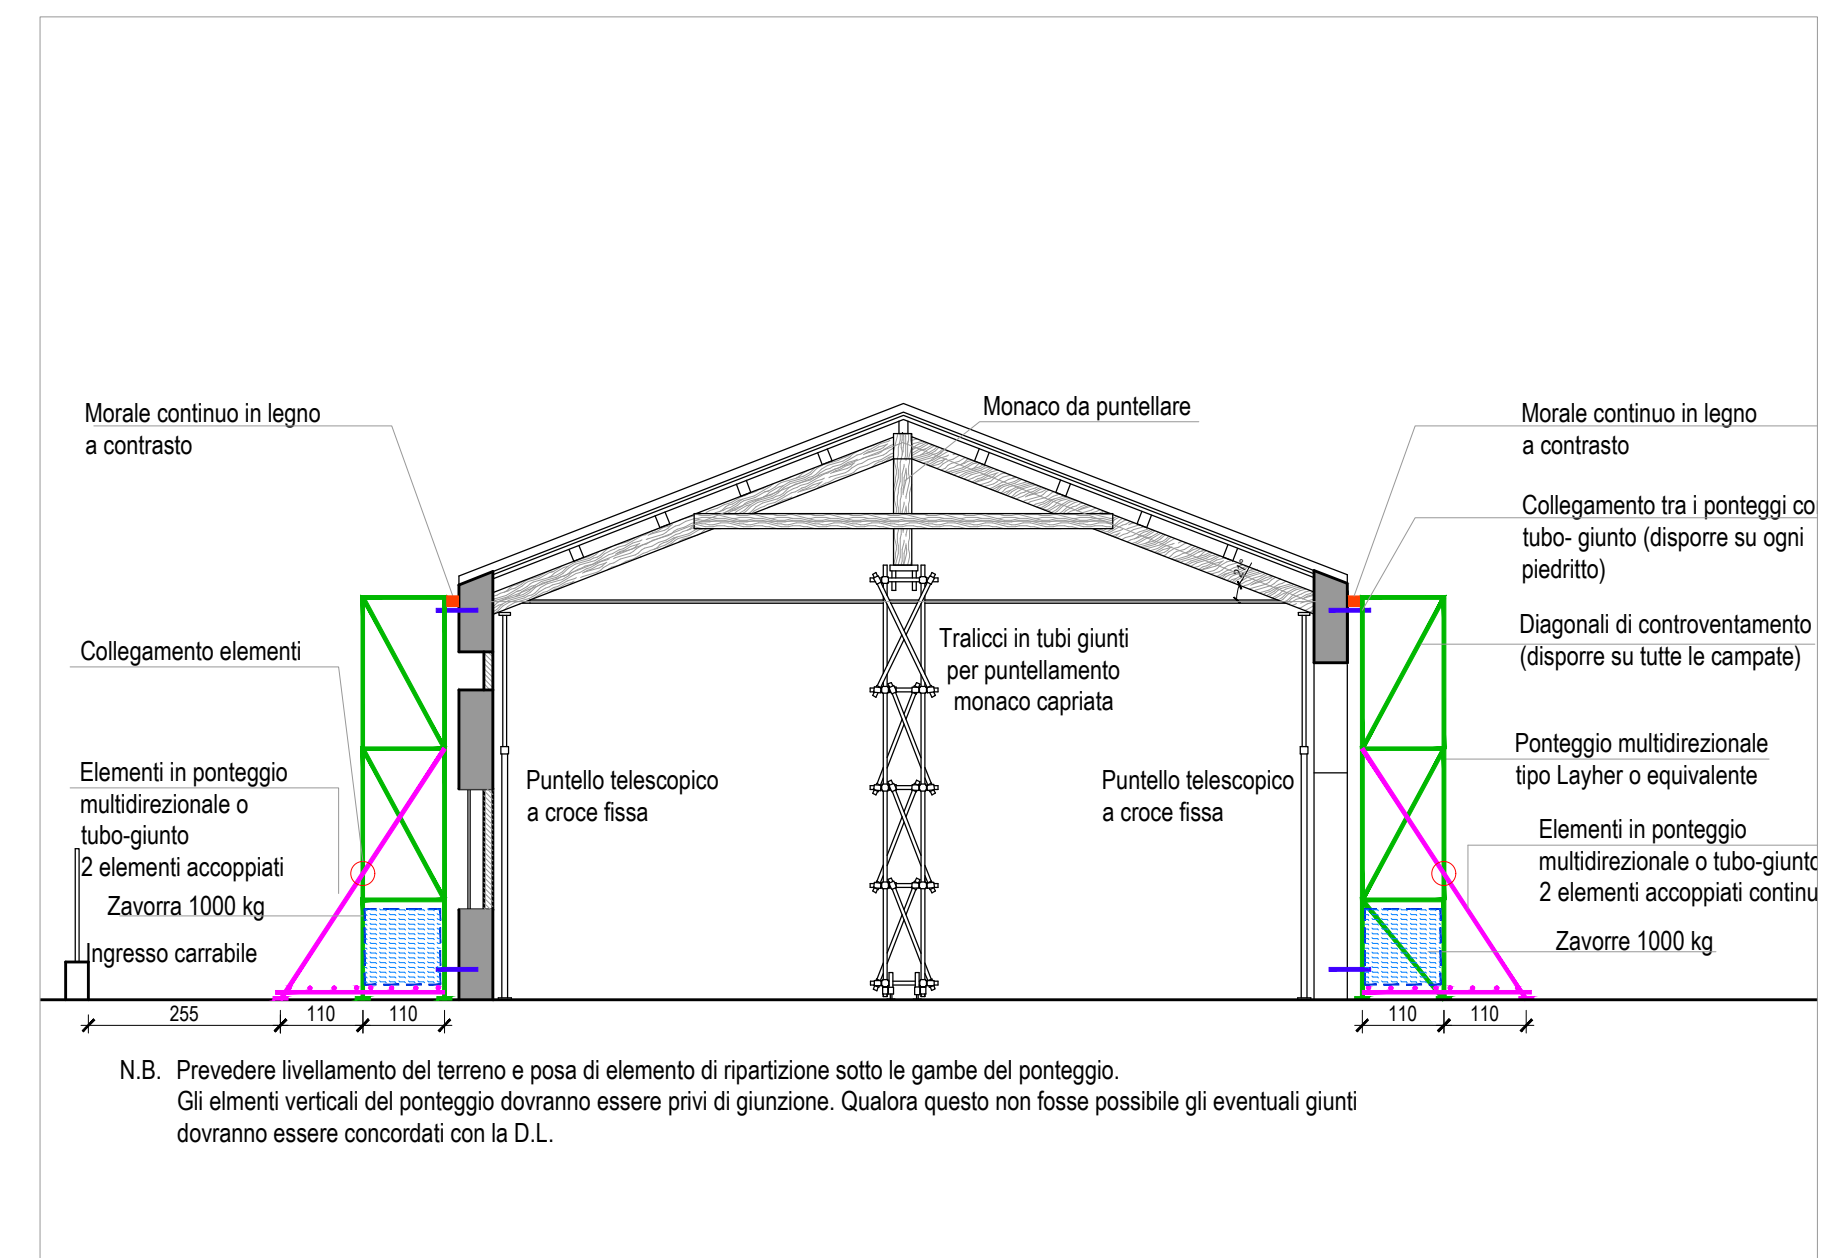


SEZIONE D-D' SCALA 1:100

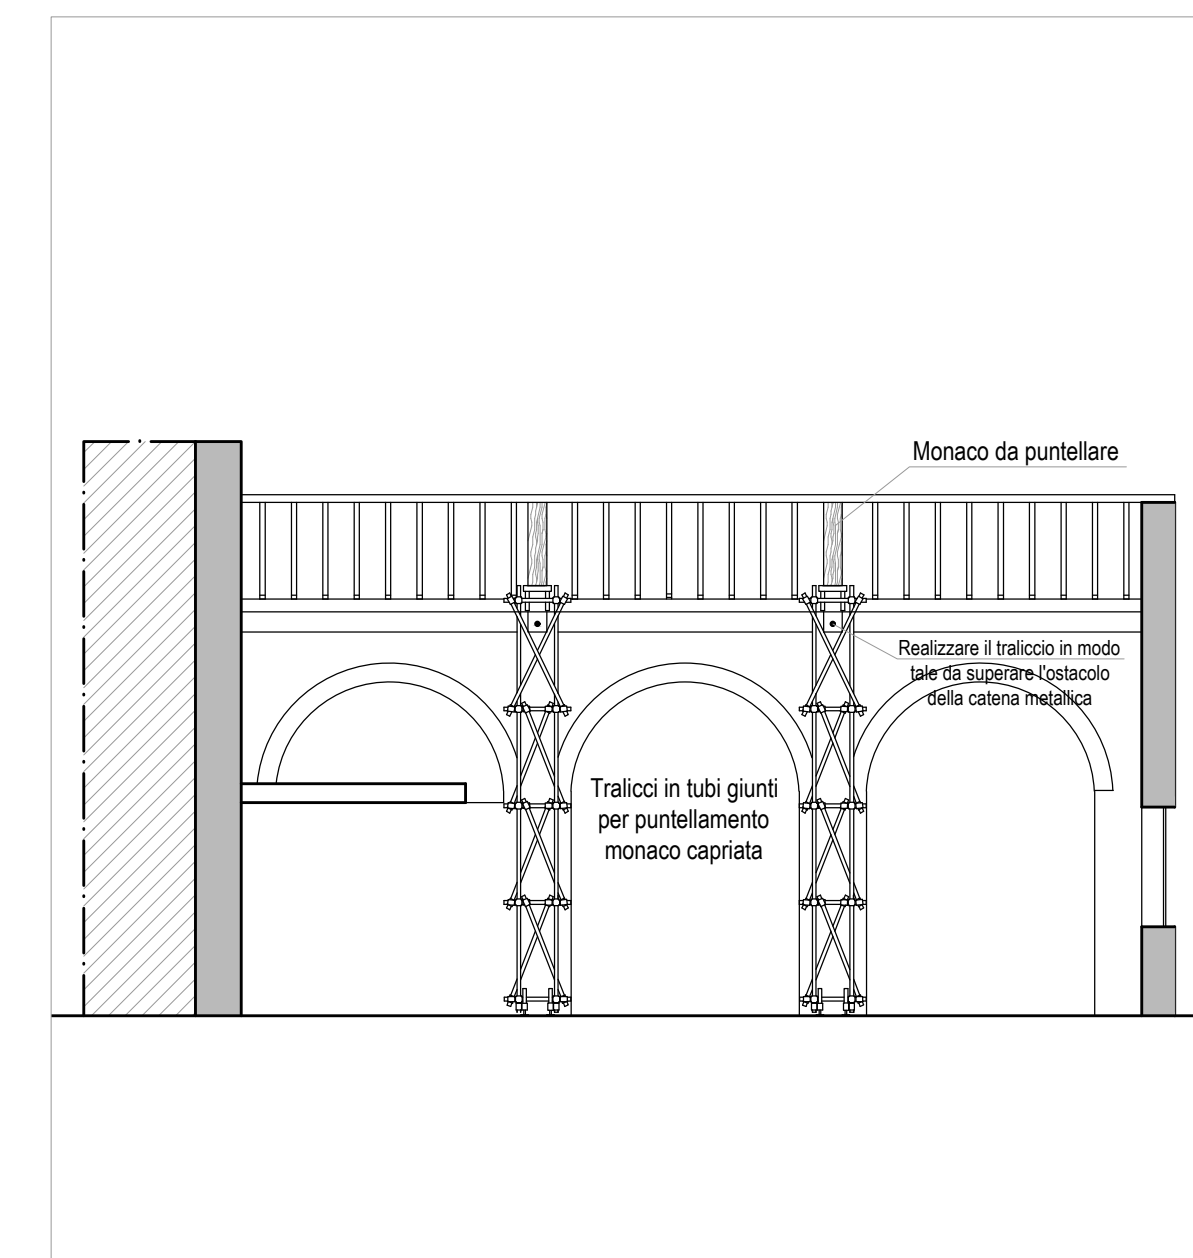


SEZIONE A-A' SCALA 1:100

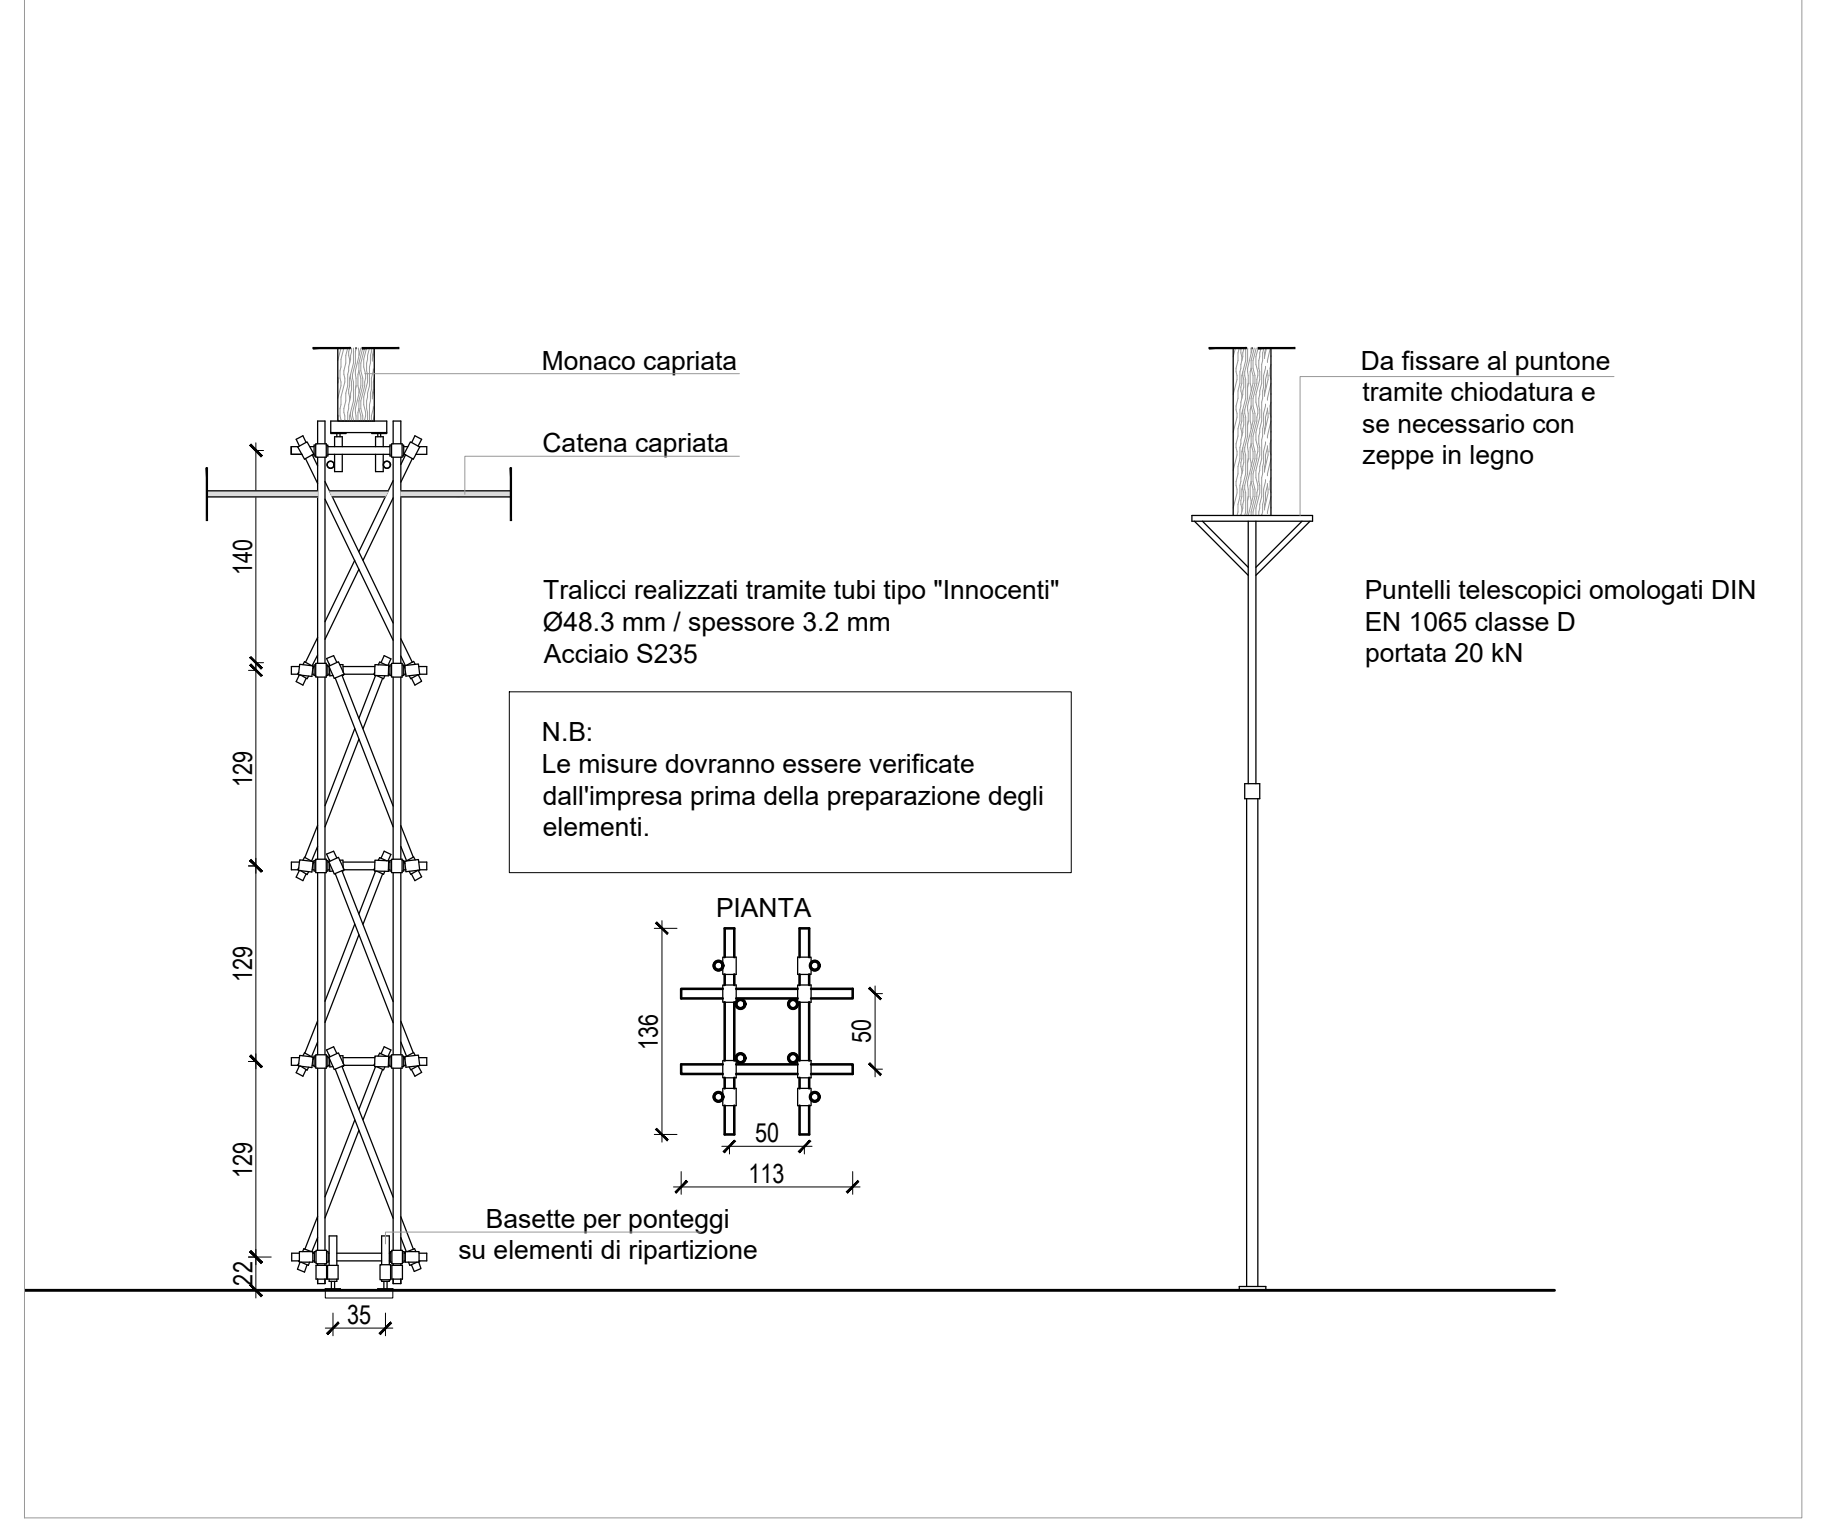

PARTICOLARE TRALICCIO - PUNTELLO TELESCOPICO SCALA 1:50

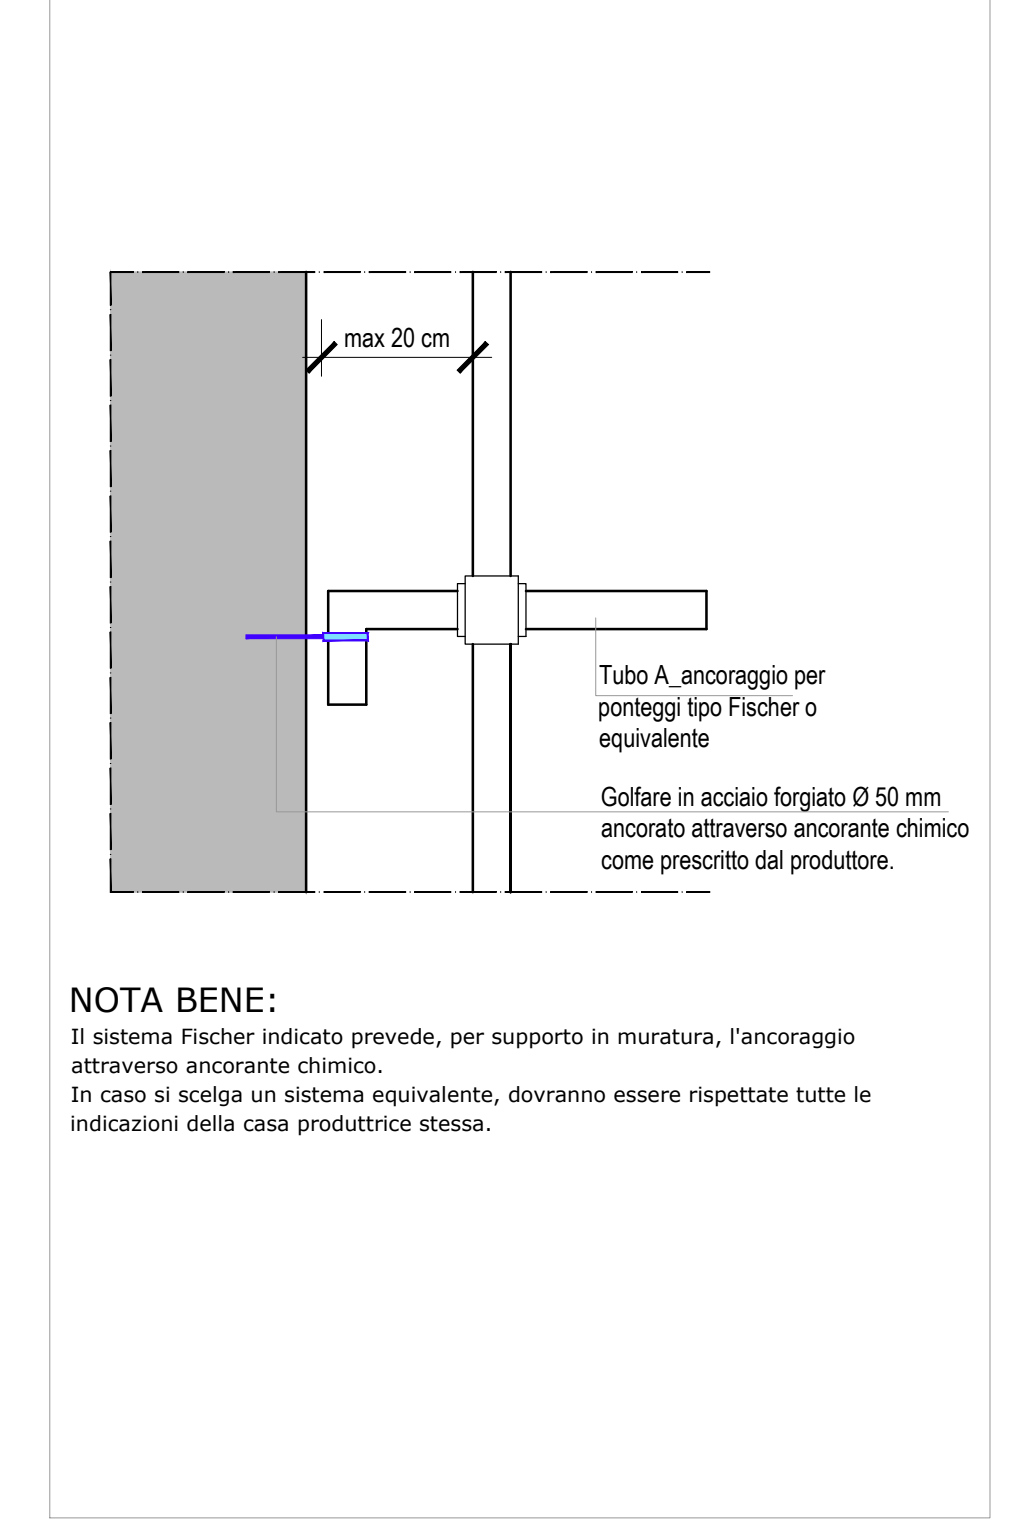

PARTICOLARE ANCORAGGIO SCALA 1:10

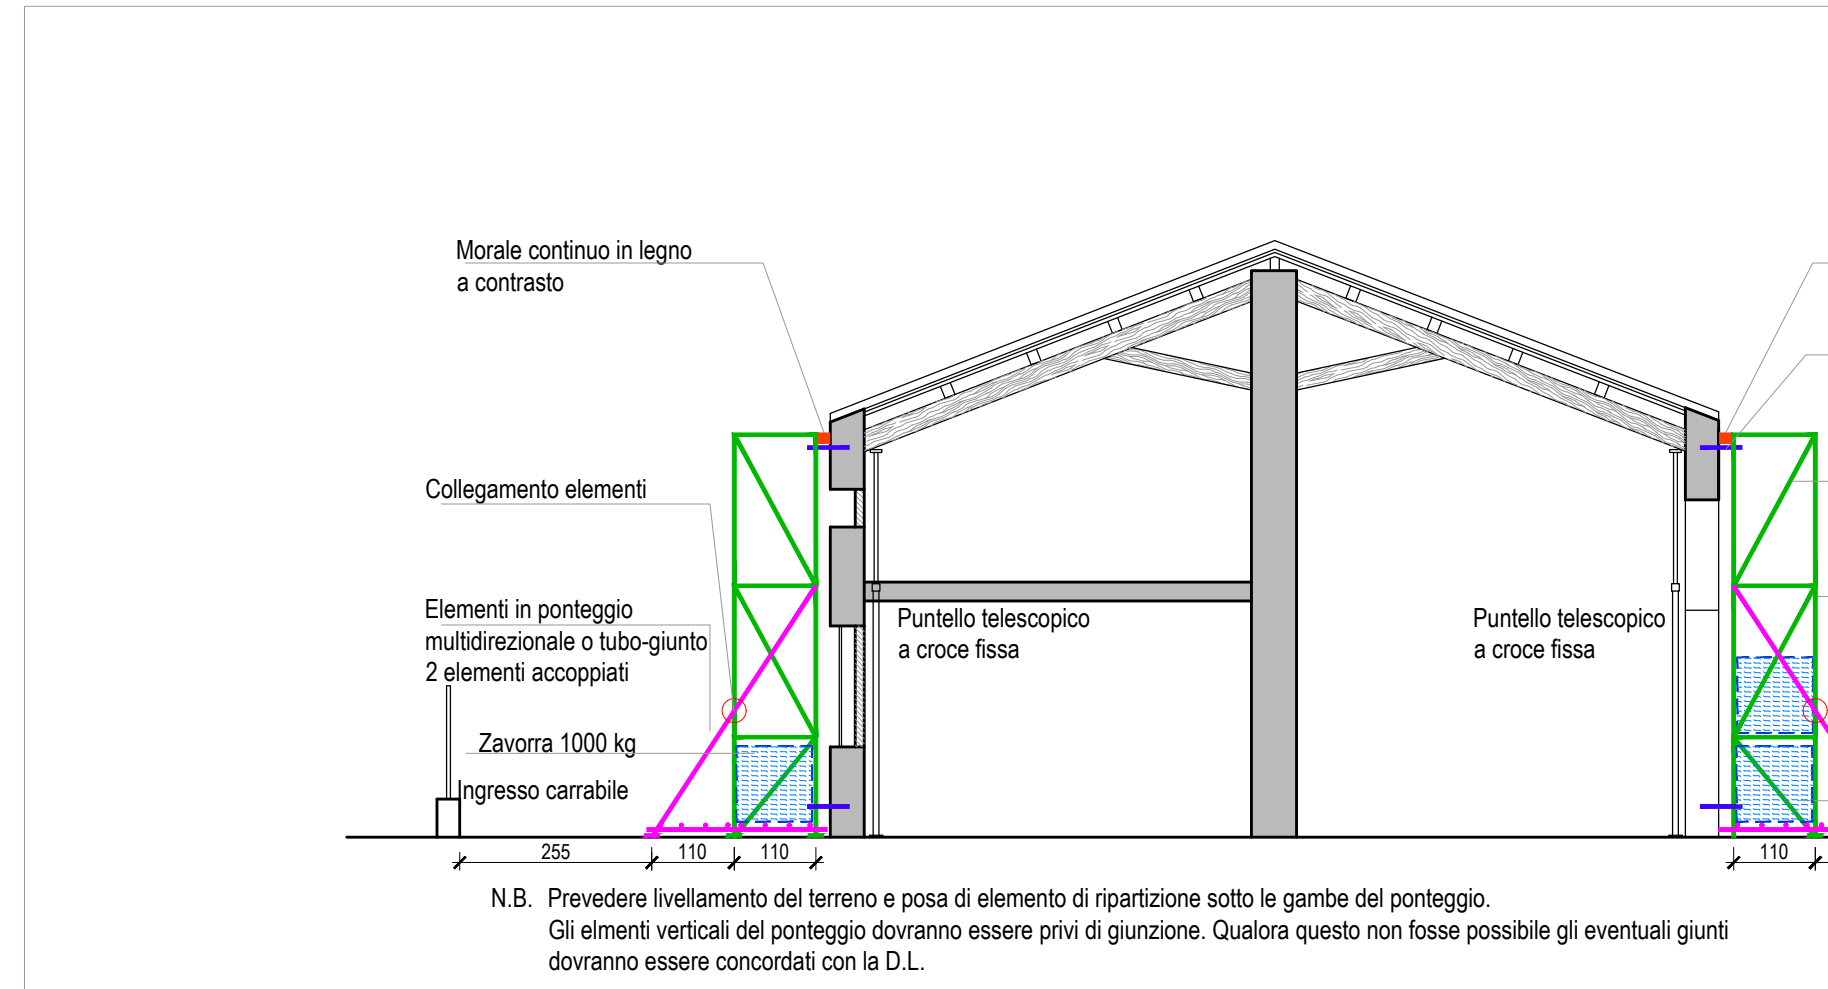

SEZIONE E-E' SCALA 1:100

Comune di Cologna Veneta  Provincia di Verona

**INTERVENTI PROVVISORIALI DI MESSA IN SICUREZZA DELL' EX MACELLO COMUNALE**

**PROGETTO ESECUTIVO**

**TAV T02** Interventi di messa in sicurezza

RIFERIMENTO COMMESSA: SM1603SPD  
CODICE ELABORATO: SM1603SPD\_PE\_T02  
NOME FILE: SM1603SPD\_PE\_T02\_00.dwg  
SCALA: 1:100 ; 1:50 ; 1:10

Rev.	Descrizione	Data	Redazione	Verifica	Approvazione
00	Prima emissione	19/12/2016	AB		CM

PROGETTISTA: **SM Ingegneria S.r.l.**  
Prof. Ing. **Claudio Modena**  
Via S. Maria della Pace, 10  
37021 Verona  
Tel. (+39) 0475 801948 Fax (+39) 0475 793074  
email: info@smingegneria.it

VISTO: IL RESPONSABILE DEL PROCEDIMENTO

IMPRESA:

