



COMUNE DI COLOGNA VENETA
Ufficio Tecnico - Servizio Lavori Pubblici


**INTERVENTO DI MANUTENZIONE
STRAORDINARIA DI STRADE COMUNALI
VIA S. MICHELE.**

PROGETTO ESECUTIVO

TAVOLA	SCALA	OGGETTO
UNICA	1:5000	Estratto C.T.R. - PLANIMETRIA GENERALE Ortofoto
MARZO 2019		
		IL PROGETTISTA: <i>Malgarise Arch. Simone</i>
collaboratore: <i>Scarsetto geom. Andrea</i>		

ESTRATTO C.T.R. - PLANIMETRIA GENERALE

SCALA 1:500

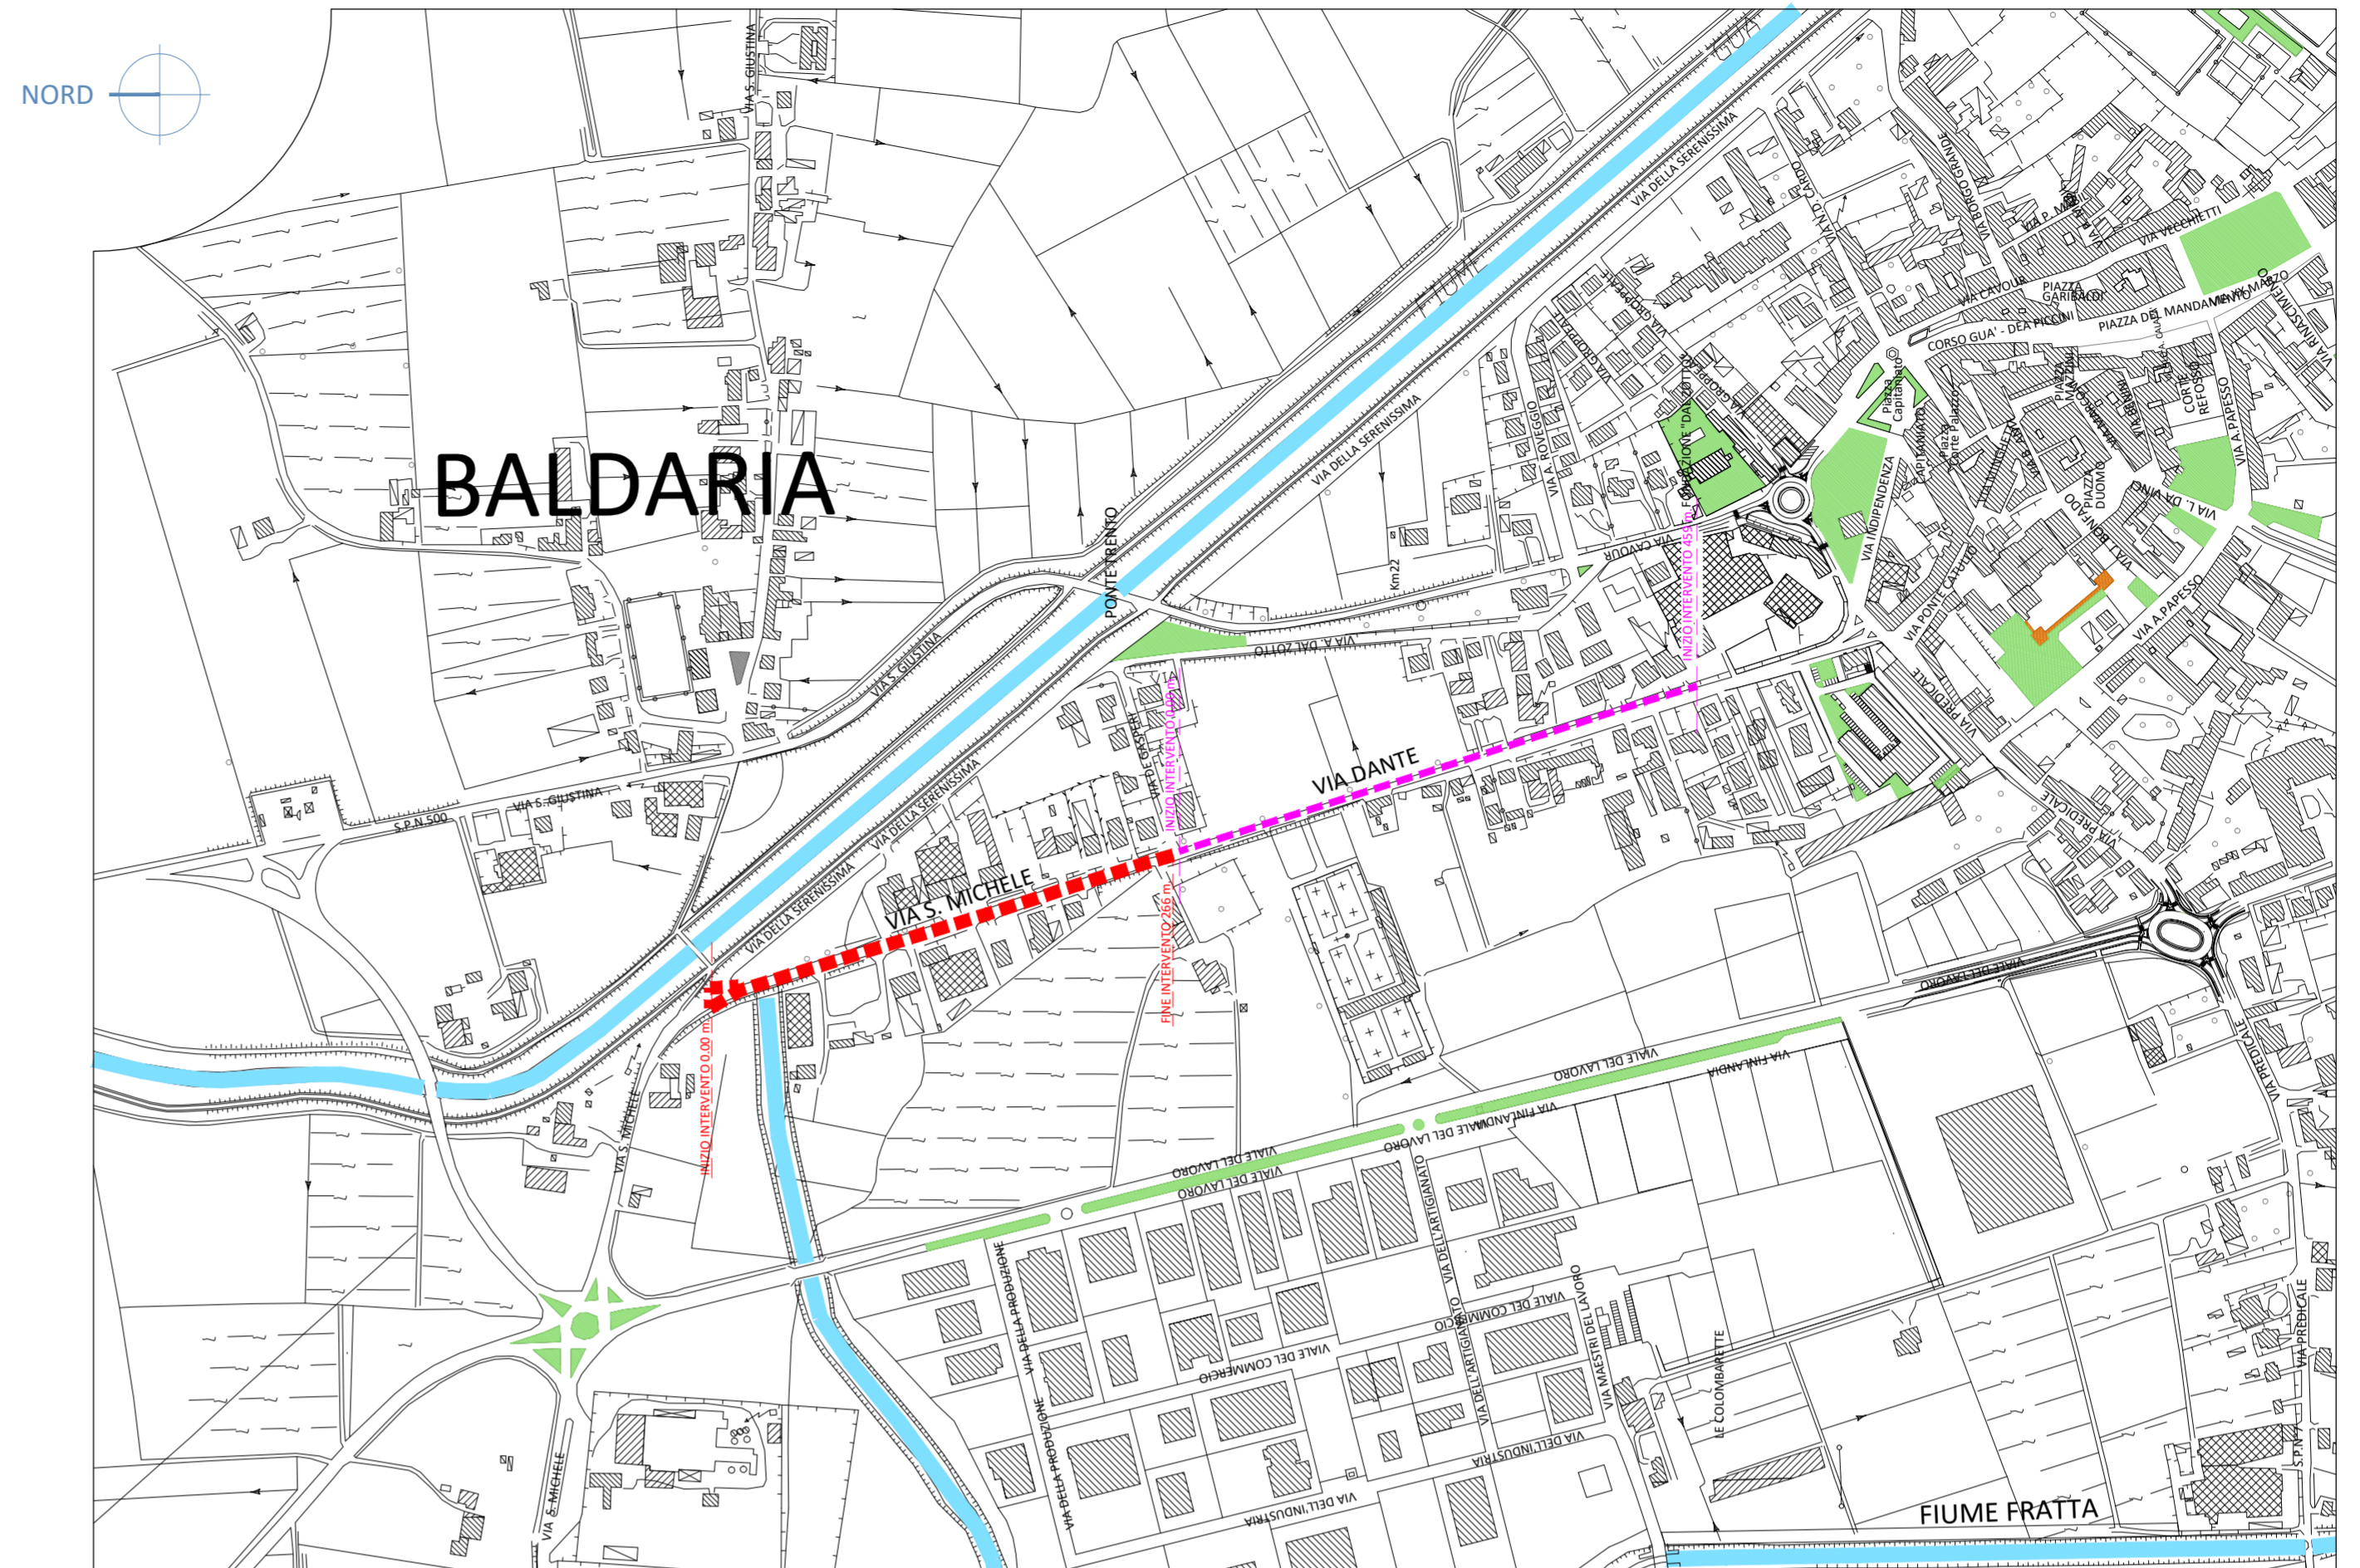

----- tratto/tratti oggetto d'intervento

ORTOFOTO



----- tratto/tratti oggetto d'intervento