



E=28000

1 Particella: 135

Comune: CORBOLA
Foglio: 12
Scala originale: 1:2000
Dimensione cornice: 534.000 x 378.000 metri
Prot. n. T110103/2015
28-Mag-2015 11:24

Visura per immobile

Situazione degli atti informatizzati al 28/05/2015

Dati della richiesta	Comune di CORBOLA (Codice: C987)
	Provincia di ROVIGO
Catasto Terreni	Foglio: 12 Particella: 135

Immobile

N.	DATI IDENTIFICATIVI			DATI CLASSAMENTO						DATI DERIVANTI DA
	Foglio	Particella	Sub	Porz	Qualità Classe	Superficie(m²)	Deduz	Reddito		
						ha are ca		Dominicale	Agrario	
1	12	135		-	SEMIN ARBOR 2	23 94	A2; D36	Euro 15,85 L. 30.691	Euro 11,75 L. 22.743	Impianto meccanografico del 23/05/1977
Notifica					Partita					

INTESTATO

N.	DATI ANAGRAFICI	CODICE FISCALE	DIRITTI E ONERI REALI
1	COMUNE DI CORBOLA con sede in CORBOLA	81000290296*	(1) Proprieta` per 1/1
DATI DERIVANTI DA	ISTRUMENTO (ATTO PUBBLICO) del 17/01/1997 Voltura n. 1030.1/2004 in atti dal 25/02/2004 (protocollo n. RO0017446) Repertorio n.: 67794 Rogante: SCHIAVI Sede: ADRIA Registrazione: UR Sede: ADRIA n: 146 del 27/01/1997 VENDITA		

Unità immobiliari n. 1


Visura telematica esente per fini istituzionali

ZONE SIGNIFICATIVE

scala 1 : 5000

Progettista
ARCH. GIULIANO STOPPA

Il Sindaco
P.J. ROSSANO DOATI
Il Segretario Comunale
DR. RENATO BRAGA

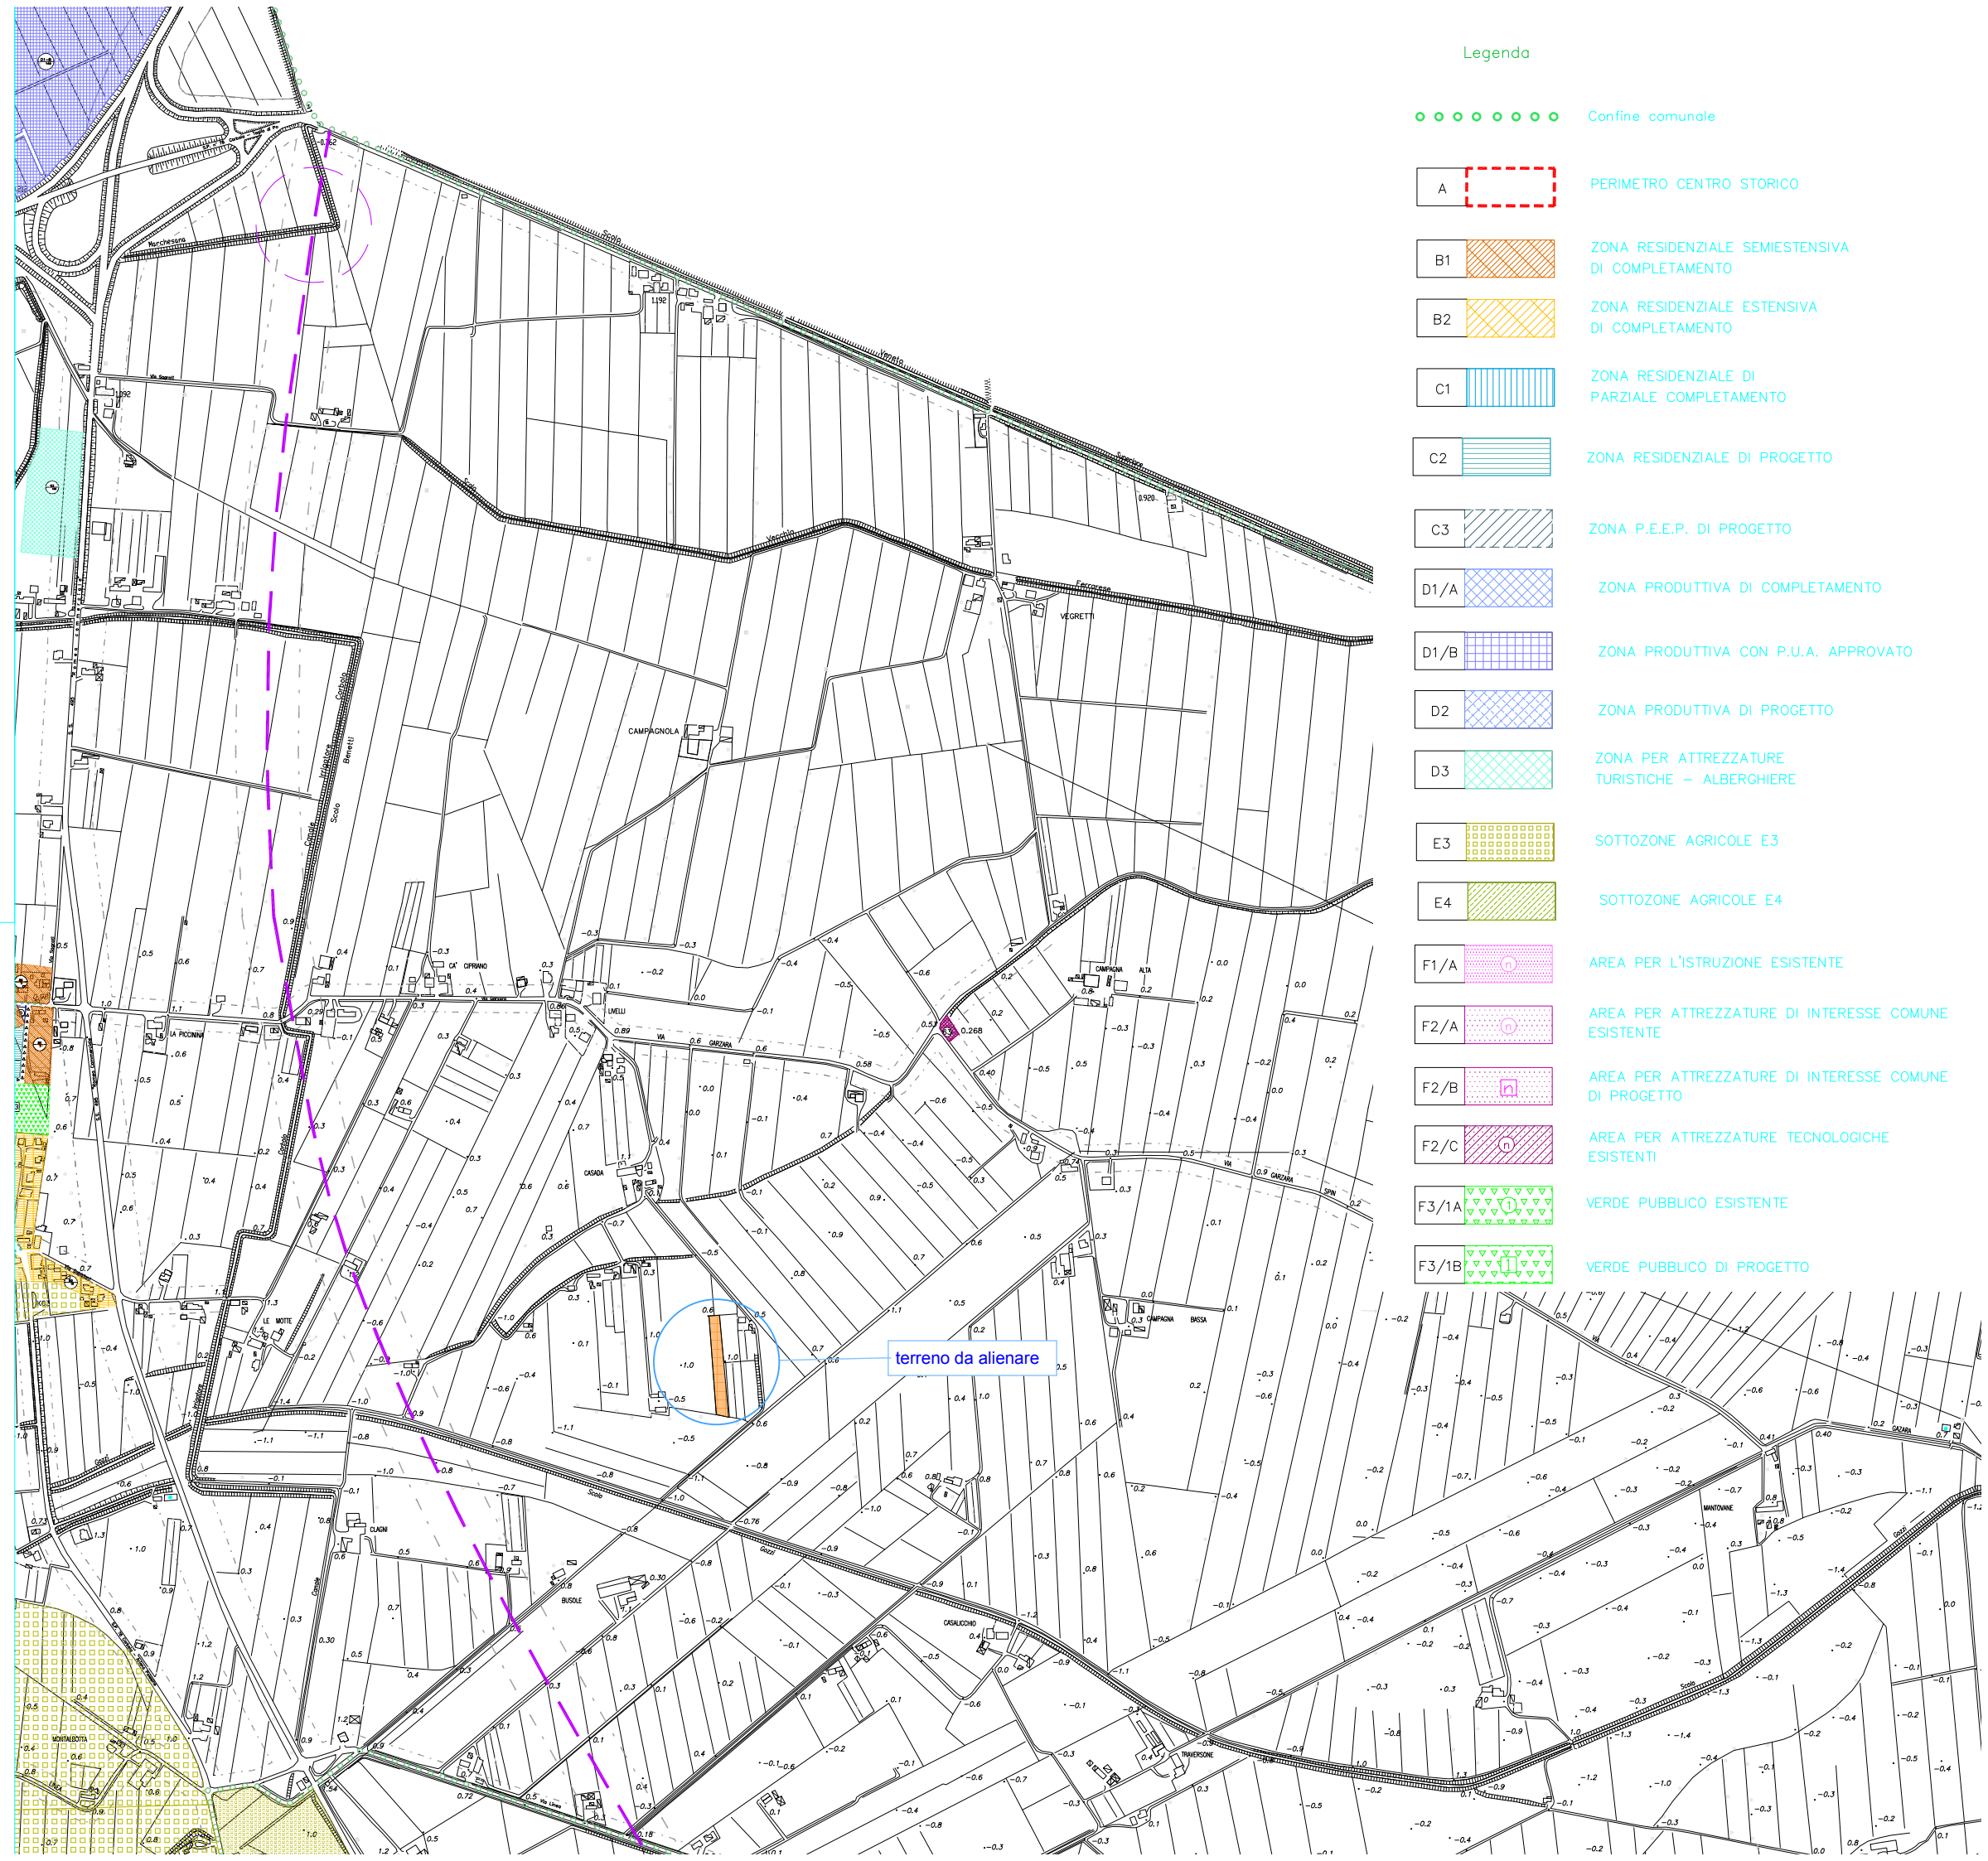

Legenda

- ● ● ● ● ● ● ● Confine comunale
- A  PERIMETRO CENTRO STORICO
- B1  ZONA RESIDENZIALE SEMIESTENSIVA DI COMPLETAMENTO
- B2  ZONA RESIDENZIALE ESTENSIVA DI COMPLETAMENTO
- C1  ZONA RESIDENZIALE DI PARZIALE COMPLETAMENTO
- C2  ZONA RESIDENZIALE DI PROGETTO
- C3  ZONA P.E.E.P. DI PROGETTO
- D1/A  ZONA PRODUTTIVA DI COMPLETAMENTO
- D1/B  ZONA PRODUTTIVA CON P.U.A. APPROVATO
- D2  ZONA PRODUTTIVA DI PROGETTO
- D3  ZONA PER ATTREZZATURE TURISTICHE - ALBERGHIERE
- E3  SOTTOZONE AGRICOLE E3
- E4  SOTTOZONE AGRICOLE E4
- F1/A  AREA PER L'ISTRUZIONE ESISTENTE
- F2/A  AREA PER ATTREZZATURE DI INTERESSE COMUNE ESISTENTE
- F2/B  AREA PER ATTREZZATURE DI INTERESSE COMUNE DI PROGETTO
- F2/C  AREA PER ATTREZZATURE TECNOLOGICHE ESISTENTI
- F3/1A  VERDE PUBBLICO ESISTENTE
- F3/1B  VERDE PUBBLICO DI PROGETTO

terreno da alienare