


P.R.G. – ZONE SIGNIFICATIVE  
SU BASE CATASTALE

COLDERU'

VARIANTE al P.R.G.  
L.R. 27 giugno 1985, n. 61 art. 50 - comma 4 lett. i  
(trasposizioni cartografiche e conomati di aree concesse all'assunzione di una nuova base cartografica)

IL SINDACO Flavio Thurnes IL PROGETTISTA Orazio Nicola Della Mea

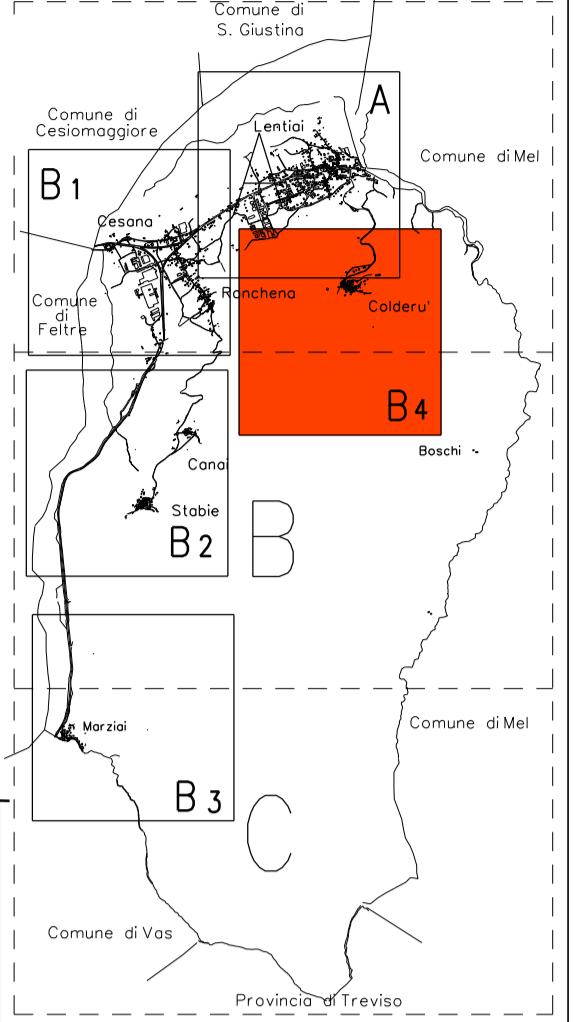

scala 1: 2000  
legenda

- zona agricola
- zona E 1.3 - zona umida
- zona E 4 - aggregati rurali
- zona A - aggregati storici
- zona B - residenziali di completamento e ristrutturazione
- zona C1 - residenziali di completamento
- zona C2 - residenziali di espansione
- zona D1 - produttive di completamento
- zona D2 - produttive di espansione
- zona D3 - produttive miste artigianali-commerciali
- zona D4 - produttive artigianali agro-industriali
- perimetro strumenti attuativi vigenti
- zona F1 - aree per l'istruzione
- zona F2 - aree attrezzate a parco-gioco-sport
- zona F3 - aree per attrezzature di interesse comune
- zona F4 - aree per parcheggi
- zona F5 - aree per attrezzature turistico-ricettive
- aree di verde privato
- impianti tecnologici
- limite aree di rispetto cimiteriale
- limite aree di rispetto strade
- tracciato elettrificato in cavo aereo
- limite area di rispetto elettrificato in cavo aereo
- aree di rispetto paesaggistico - D.Lgs. 490/99, Art. 139
- vincolo forestale idrogeologico
- cori visuali significativi
- flori alberi alto fusto
- percorsi pedonali
- viabilità di progetto
- scalinole
- attività approvate ai sensi della L.R. 10/87
- elementi puntuali significativi (riferimento da scheda "B")
- Area di Tutela Paesistica
- Vinchetto di Cellardo
- Monte Cesen
- Vincolo delle sorgenti idriche
- zona di tutela
- zona di rispetto
- obbligo strumento urbanistico attuativo
- CARATTERISTICHE DEGLI INTERVENTI
- passaggi coperti
- progettazione unitaria
- progettazione minima unitaria
- andamento fode tetti
- corti
- confine comunale
- denominazione zona
- riferimento tabella specifico
- INTERVENTI SULL'ESISTENTE EDIFICATO
- zona di degrado
- tutti gli interventi
- limiti massimo ampliamento
- restauro filologico
- risanamento conservativo
- restauro propositivo
- ristrutturazione parziale tipo "A"
- ristrutturazione globale
- demolizione e ricostruzione
- senza ricostruzione
- ristrutturazione urbanistica
- unità edilizia
- TIPOLOGIE EDILIZIE NUOVE
- conseguente all'antica
- isolato o unifamiliare
- bifamiliare
- o schiera
- in linea, a cortina, a corte
- o blocco
- o torre
- interventi coordinati
- o ballatoio
- garage interrato
- PRESERIZIONI PARTICOLARI
- indagine geologica preventiva
- indagine archeologica preventiva
- indagine storico preventiva
- vincolo archeologico
- L. 8/8/85 n. 431 art. 1 lettera m.

