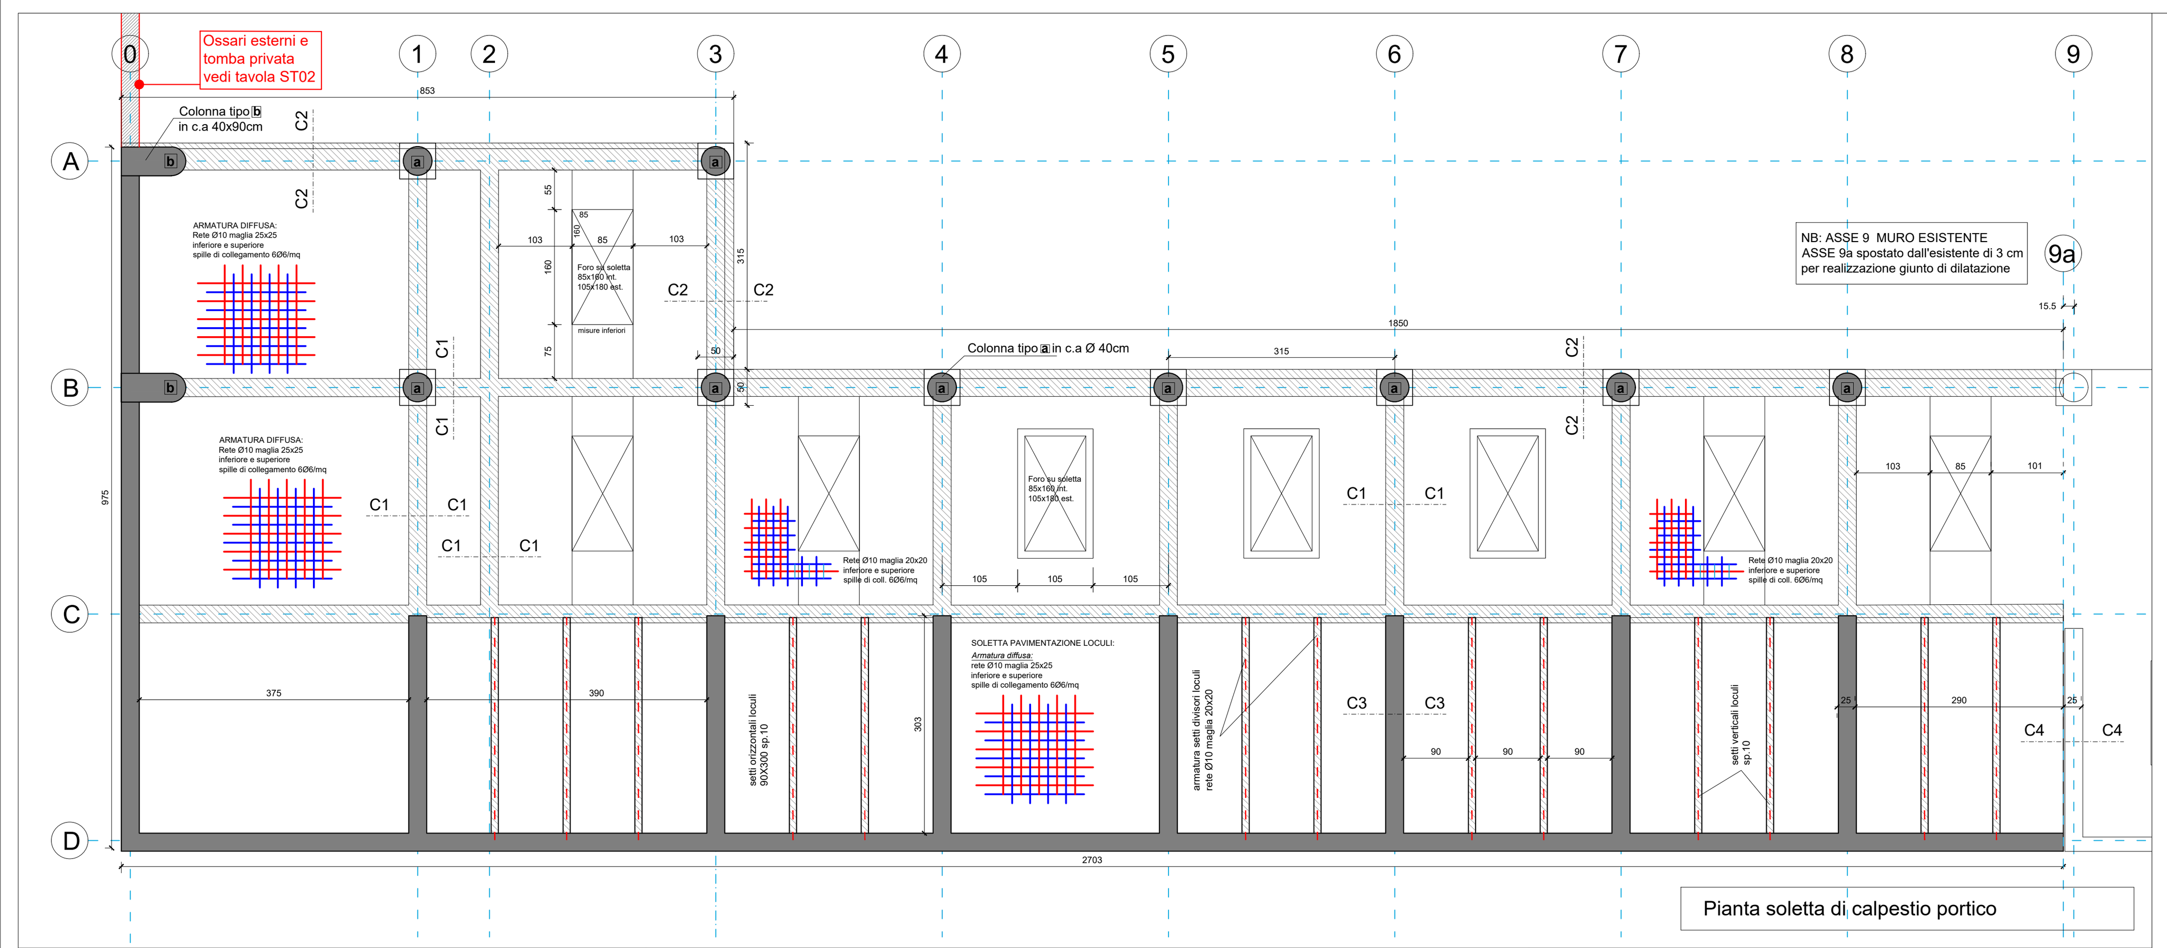

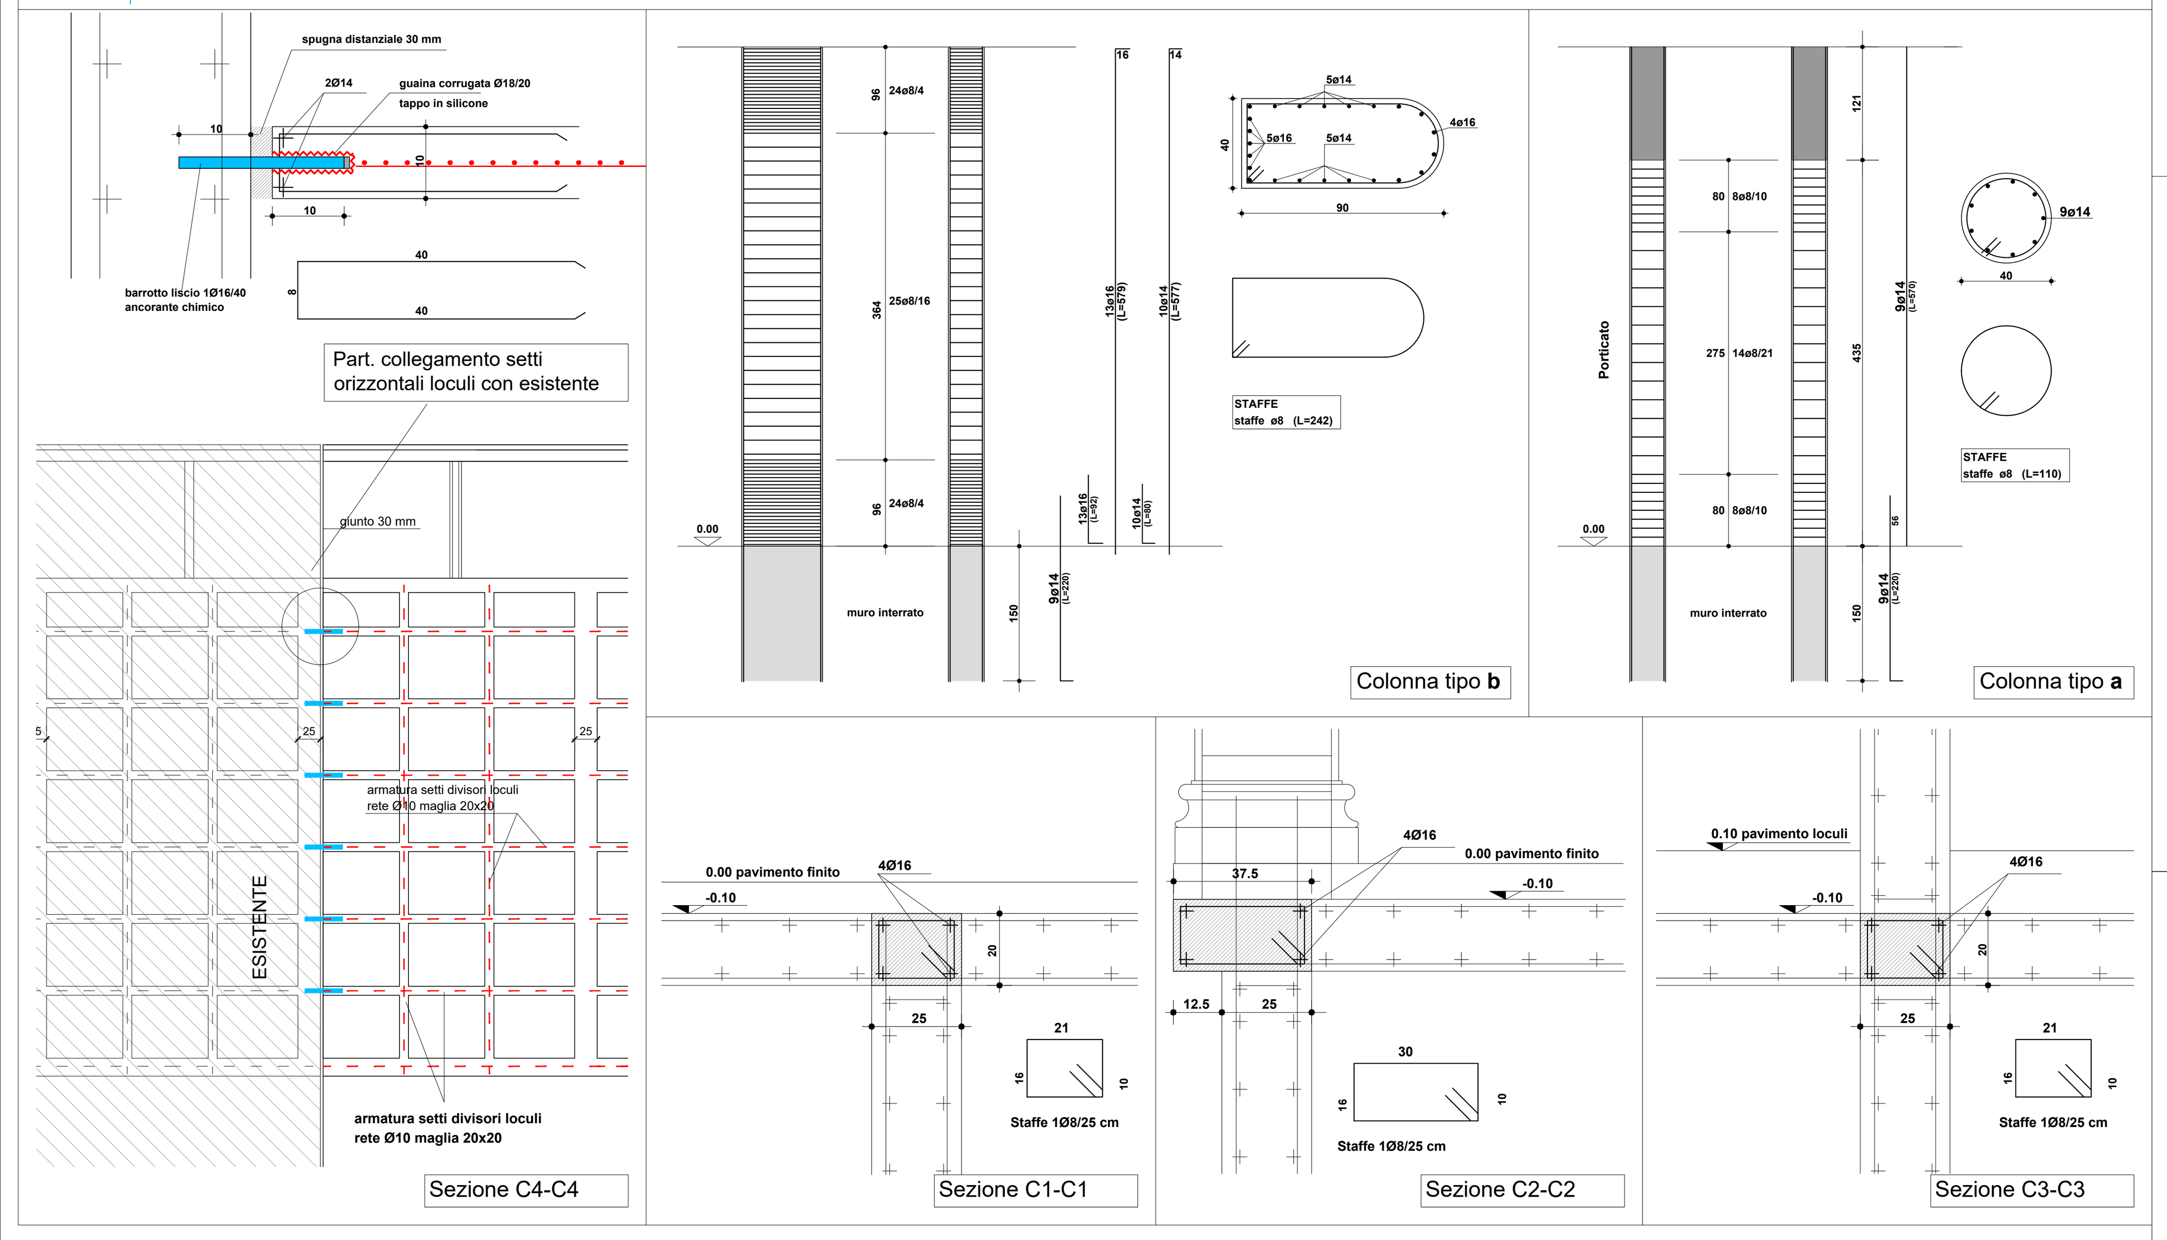

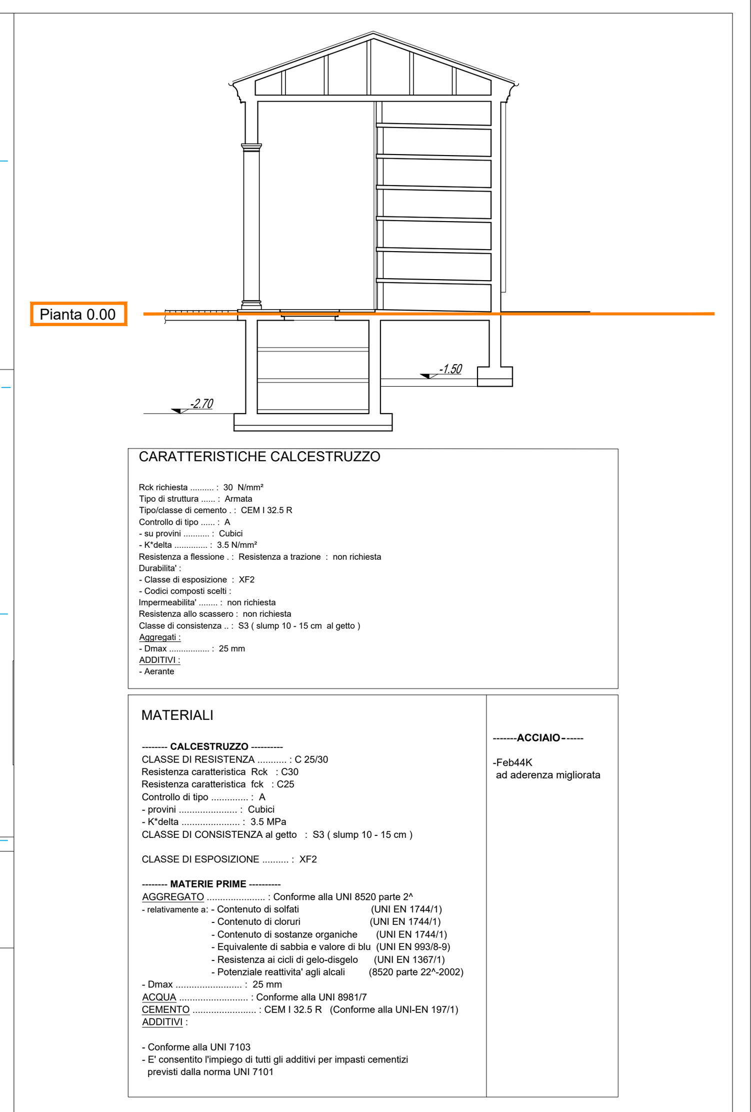

VIA BENEDETTI 25 - LEGNAGO - 0442220877 - SINTEC.INGEGNERIA@GMAIL.COM

SINTEC INGEGNERIA

Regione Veneto

Amministrazione comunale
di Cologna Veneta
piazza Capitaniato, 1

IL RESPONSABILE UNICO DEL PROCEDIMENTO
arch. Simone Malgarise

AMPLIAMENTO CIMITERO del CAPOLUOGO

LATO OVEST

Ala Sud

SECONDO STRALCIO FUNZIONALE

ing. Luca Michelazzi

ing. Chiara Verdolin

DATA	OGGETTO REVISIONE
23/11/2017	Prima emissione

Progetto
Pianta 0.00
PORTICO E LOCULI

tavola
ST03

ARCHIVIO : 455/2017

scala