PARTICOLARE CORDOLO STRADA
scala 1:25

Sezioni da 2 a 4
e da 8 a 11

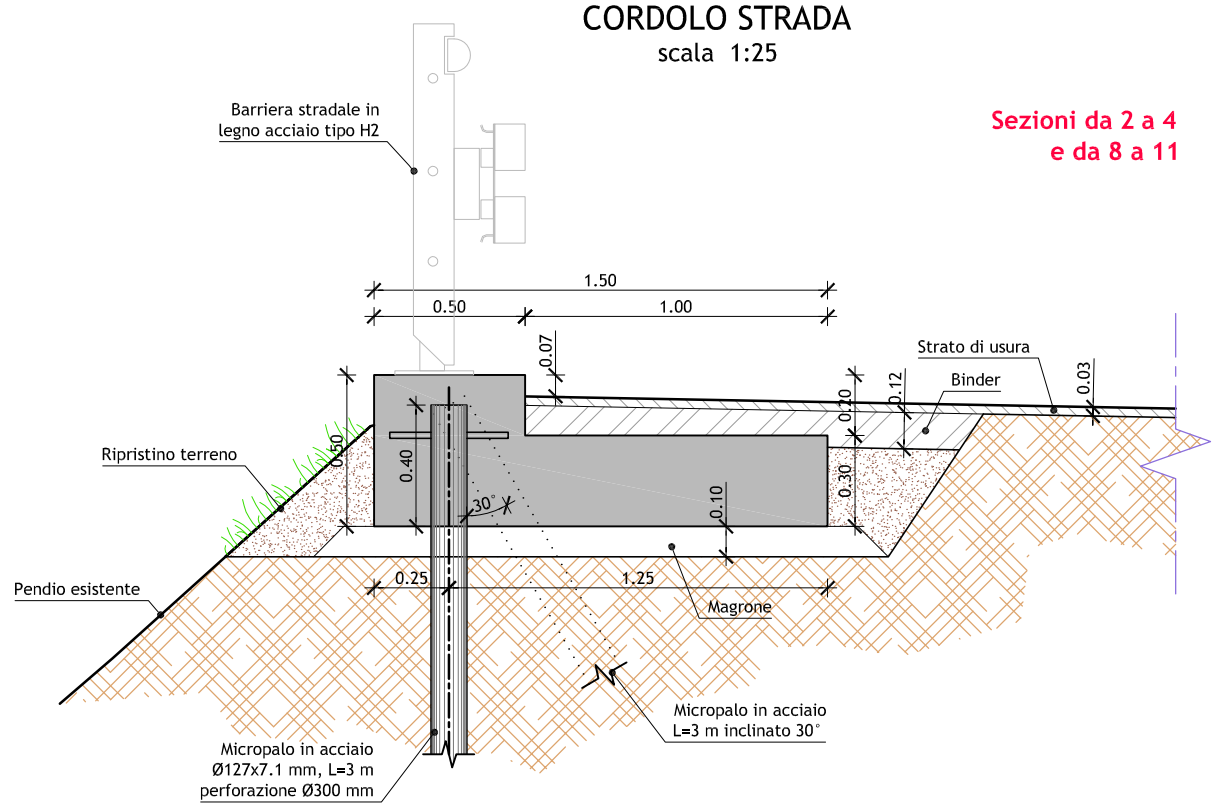

PARTICOLARE PIANTA MICROPALI
scala 1:25

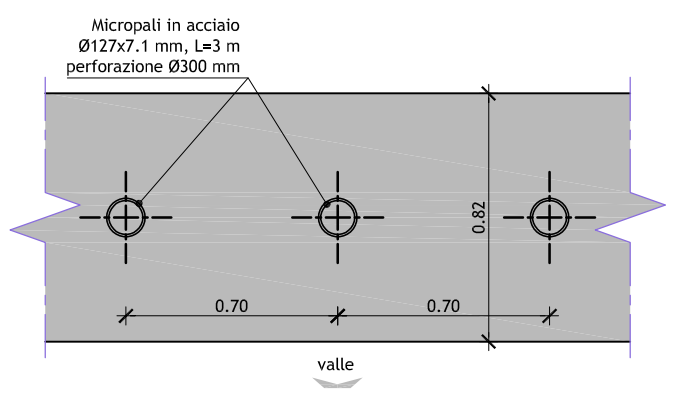

PARTICOLARE MURO SOSTEGNO
scala 1:25

Sezioni da 5 a 7

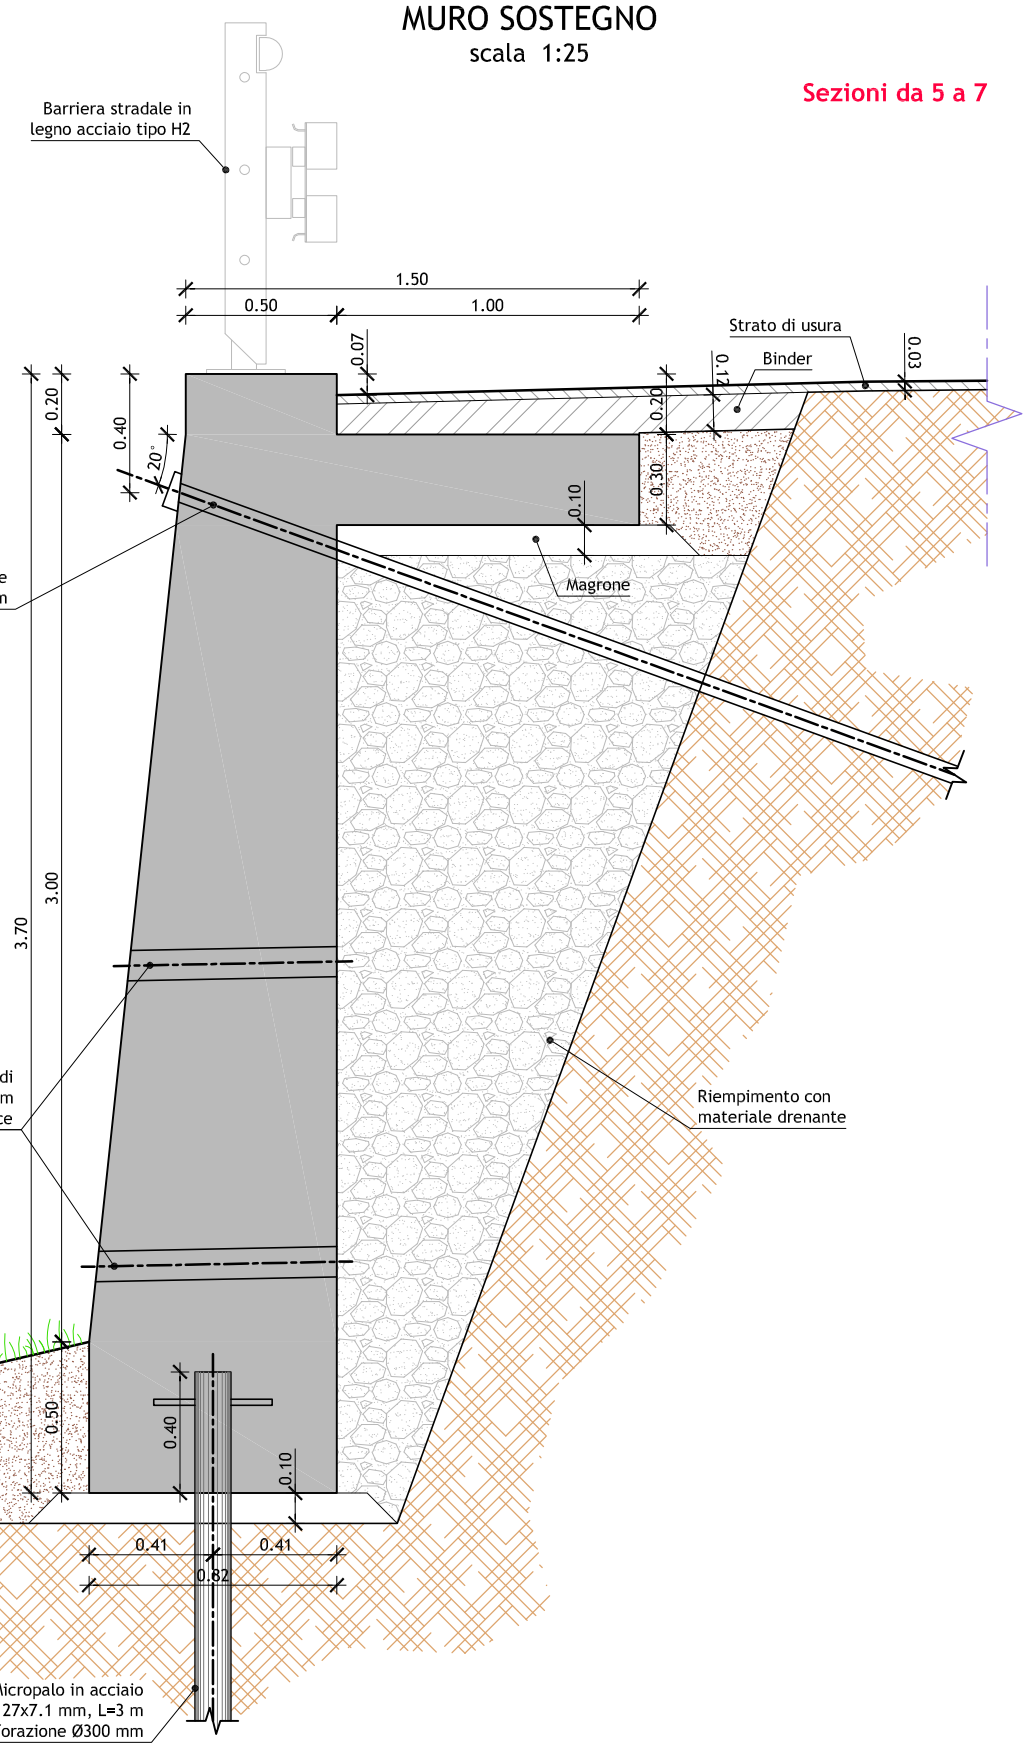

PARTICOLARE PIANTA CORDOLO
scala 1:25

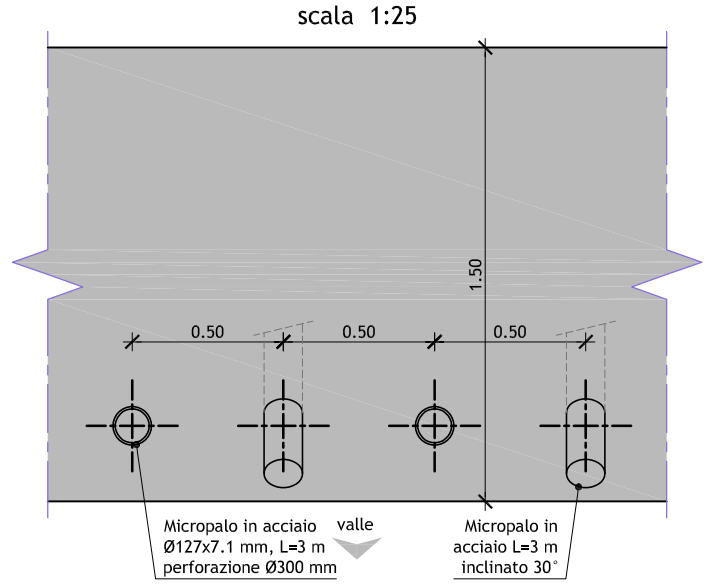

PARTICOLARE TIRANTE

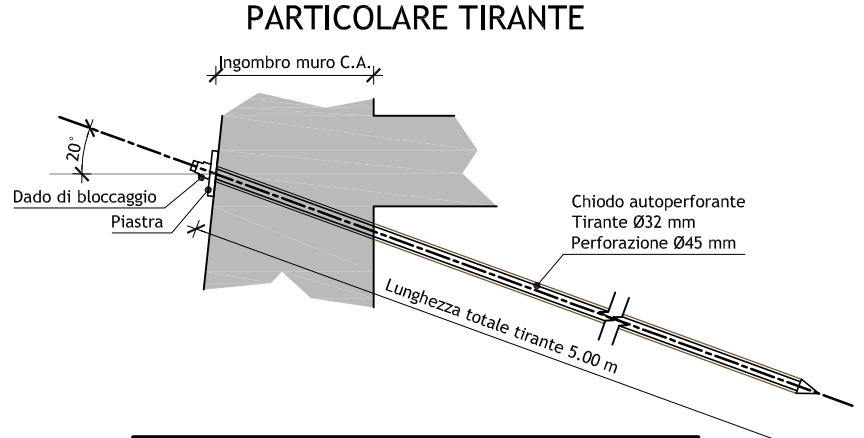

CHIODO AUTOPERFORANTE Ø32 mm - CARICO SNERVAMENTO 300 kN

LAVORI DI RIPRISTINO DELLA CARREGGIATA DELLA STRADA INTERCOMUNALE VODO-ZOPPE' FRANATA PARZIALMENTE IN CORRISPONDENZA DEL FG. 16, MAPP. 340

COMMITTENTE:
COMUNE DI VODO DI CADORE

TITOLO ELABORATO:
Progetto Definitivo
PARTICOLARI COSTRUTTIVI

Rev.	Data	Descrizione	Red.	Ver.	App.
00	01/19	consegna Progetto Definitivo	GM	GM	GM

ELABORATO
8

SCALA
varie

DATA
14/01/2019

File 08_Parti.... def.dwg

Vodo di Cadore

A TERMINI DI LEGGE E' VIETATA LA RIPRODUZIONE E LA DIFFUSIONE SENZA L'AUTORIZZAZIONE DEL PROGETTISTA

STUDIO TECNICO
DOTT. GIANLUCA MEZZACASA
INGEGNERE

DOTT. ING. GIANLUCA MEZZACASA
VIA FADES, 38 - 32020 LA VALLE AG. (BL)
TELEFONO 333.5669906
E-MAIL: g.mezzacasa@libero.it
PEC: gianluca.mezzacasa@ingpec.eu

PROGETTISTI:
Dott. Ing. Gianluca Mezzacasa