

MASSIMILIANO PAGNIN, architetto
Progettazione e direzione lavori
35127 Povegliano, Via San Sallustiano, 57
Tel. 0445 8704000 Fax 0445 7625278
email: m.pagnin@studiopagnin.it
Pordenone (TV) 0434767429281

REGIONE VENETO
 PROVINCIA DI VICENZA
 COMUNE DI SCHIAVON

TRATTO: **2**

PROGETTO PER IL P.L.U.A. - PIANO URBANISTICO ATTIVO DELL'AREA COMPRESA
TRA VIA ROMA E VIA OLMI A SCHIAVON.

RILIEVO PLANIMETRICO

SCALA: **1:200**


stato di fatto

COMMITTENTE
CORTIM srl
Via Riva dell'ospedale, N° 14 - 35013 Cittadella, PD
P.Iva 0380940264

DATA: NOVEMBRE 2017

VERSIONE:

FILE:

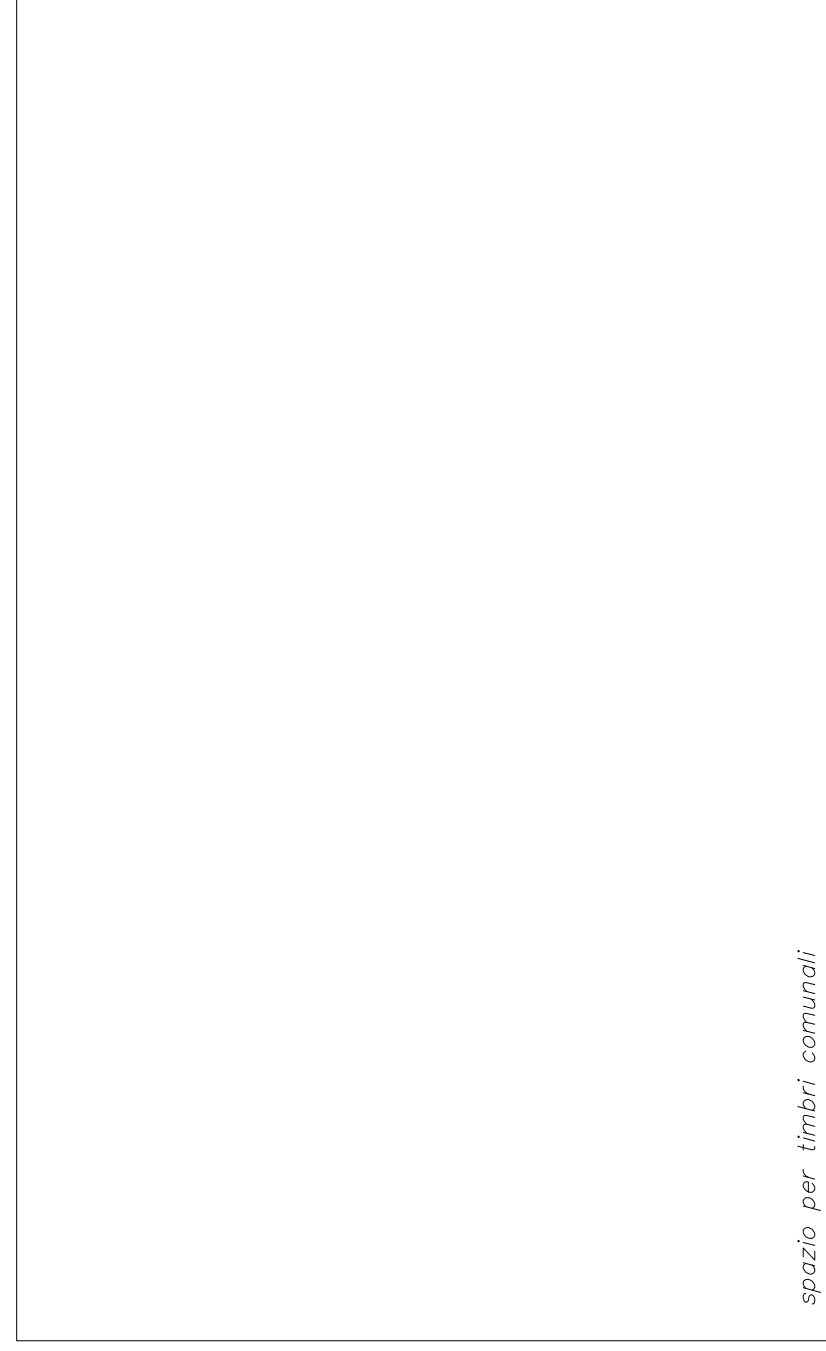


spazio per timbri comunali

RESTITUZIONE RILIEVO PER PIANO QUOTATO

Quota 0.00 tenuta su Spigolo Recinzione entrata Nord Caseificio.
Comune di Schiavon - Foglio 1 - Mappai 227,458 e 529.

LEGENDA:

- SAGOMA FABBRICATI
- RECINZIONI ESISTENTI
- CIGLIO STRADA
- MARCIAPIEDI E AIUOLE
- - LINEA ELETTRICA
- CADITOIE
- ⊙ CHIUSINI FOGNATURA
- ⊞ CHIUSINI GENERICI
- ILLUMINAZIONE PUBBLICA
- QUOTA RILEVATA SUL PUNTO

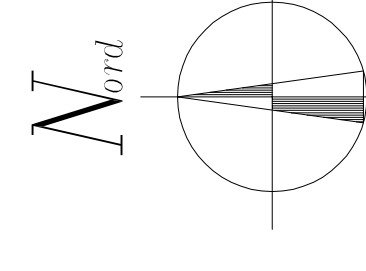

SCALA DISEGNO 1:200