


PLANIMETRIA

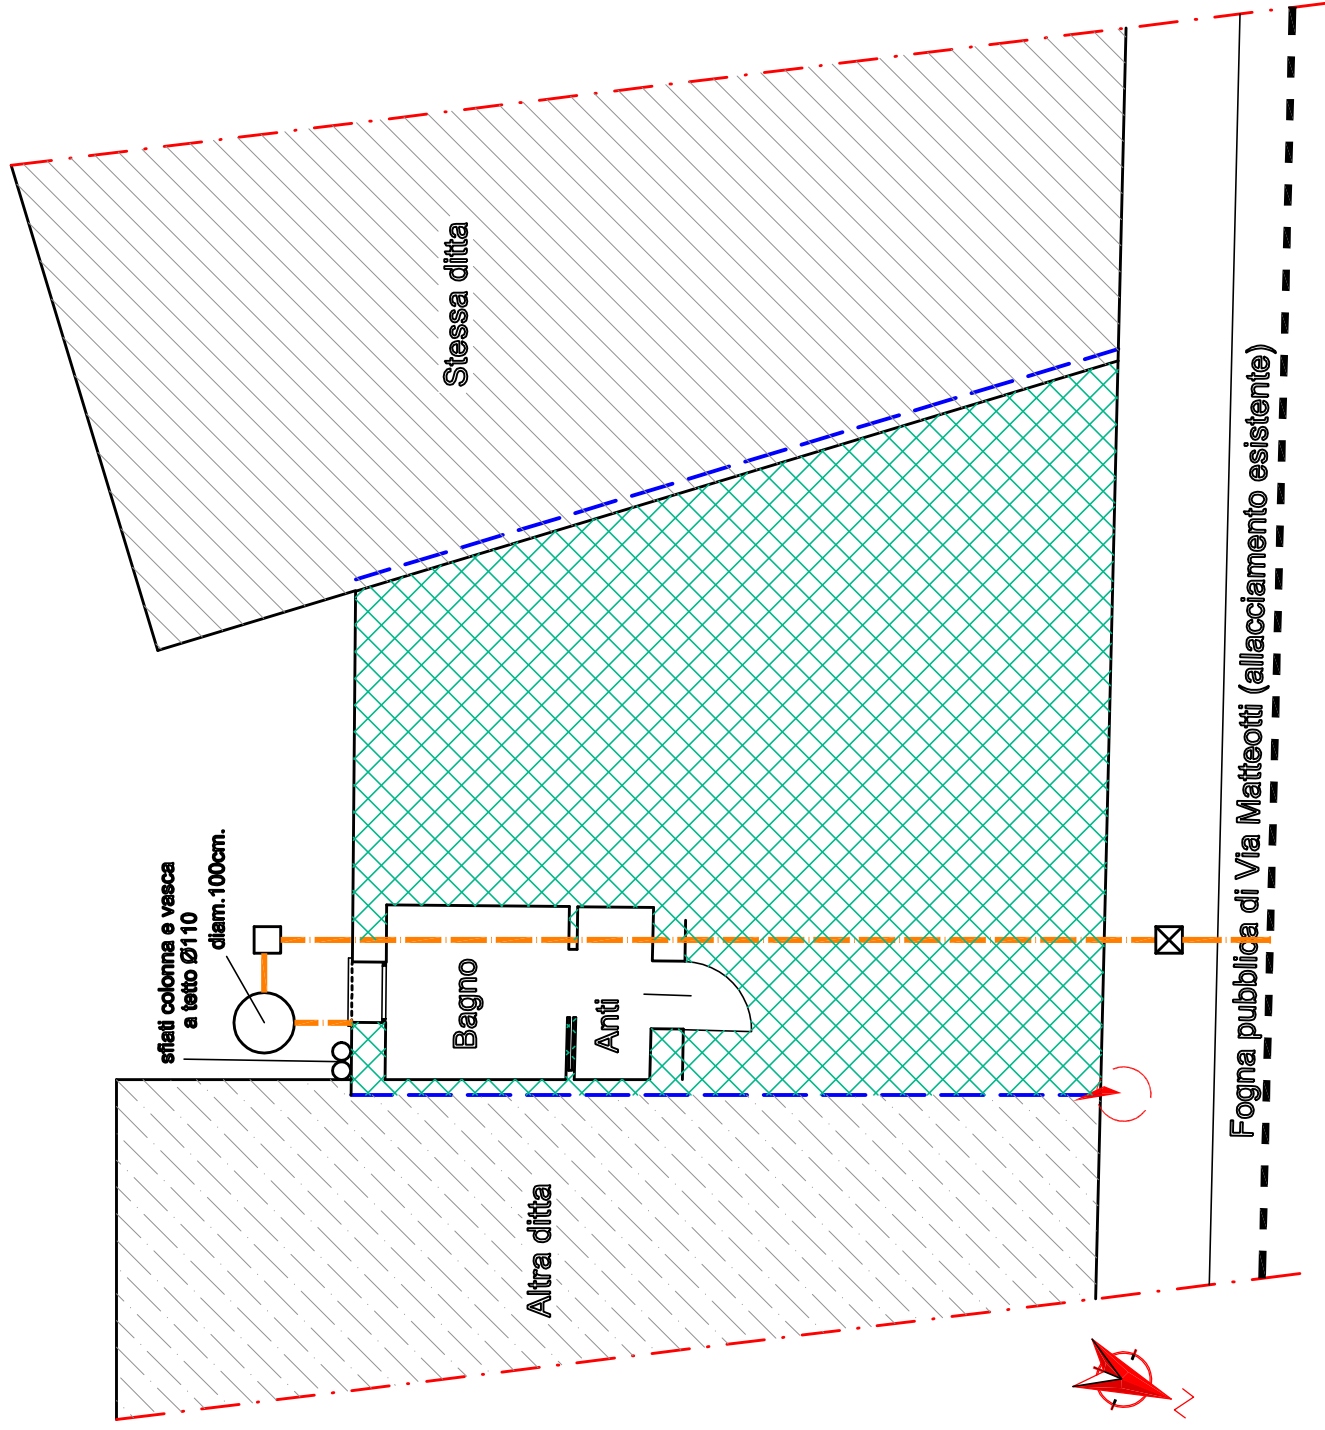

LEGENDA	
1	VASCA BIOLOGICA Ø100
2	POZZETTO DEGRASSATORE
3	POZZETTO DI ISPEZIONE 50x60
4	POZZETTO DI ALLACCIAMENTO
5	TUBAZIONE PVC 140

ESTRATTO DI MAPPA 1:1000
 CENSUARIO DI ARIANO 1:1000 FOGLIO 29 M.N.585



COMUNE DI ARIANO NEL POLESINE

PROVINCIA DI ROVIGO

PROGETTO
 RECUPERO E RISTRUTTURAZIONE EDIFICIO DA DESTINARE A SEDE DELLA POLIZIA MUNICIPALE
 PROGETTO ESECUTIVO

TAV. N°. 3
 REV. N°. 0
 SCALA 1:100
 DATA 16/6/2014
RETE DI FOGNATURA
 PIANTE

UBICAZIONE
 Via Matteotti 6 - 45012 Ariano nel Polesine (RO)

PROPRIETA'
COMUNE DI ARIANO NEL POLESINE
 Piazza Garibaldi - 45012 Ariano nel Polesine (RO)

Il Tecnico _____ La Proprietà _____

Studio tecnico Pavani geom. Vincenzo
 Piazza Garibaldi n° 15 - 44026 Ariano Ferrarese (FE) - Telefono e fax 0533 997016 - Cell. +39 328 9135602