


P.R.G. - ZONE SIGNIFICATIVE BARDIES-TORTA-TALLANDINO-PIANAZZO

VARIANTE al P.R.G.  
 L.R. 05 maggio 1998, n. 21  
 L.R. 27 giugno 1995, n. 61 art. 50 - comma 4 lett. i  
 (trasposizioni cartografiche e consensi di emori connessi all'assunzione di una nuova base cartografica)

IL SINDACO  
 Ing. Emilio Isotton

IL PROGETTISTA  
 ingegnere senza titolo  
 Arch. Bruno Fontana

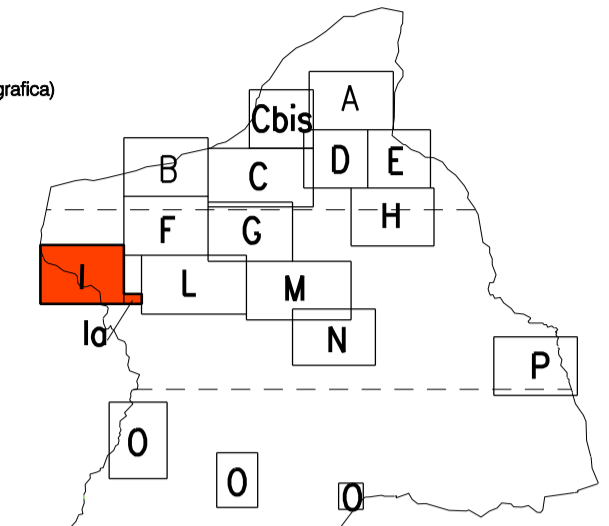

scala 1:2000  
 legenda

	zona E1		denominazione zona
	zona E2		denominazione zona
	zona E3		denominazione zona
	zona A		denominazione zona
	zona B		denominazione zona
	zona C1		denominazione zona
	zona C2		denominazione zona
	zona D1 industria-artigianato di produzione		denominazione zona
	zona D2 commercio "direzionalita"-artigianato di servizio		denominazione zona
	zona D3 villaggi turistici-complegi-aggregazioni ricettive (repertorio tavola n.9)		denominazione zona
	zona D4 agroindustria		denominazione zona
	zona D5 miste		denominazione zona
	D/SM aree per attivita' sportiva-motoristiche		denominazione zona
	perimetro strumenti attuativi vigenti		denominazione zona
	aree per l'istruzione		denominazione zona
	aree per attrezzature di interesse comune		denominazione zona
	aree attrezzate a parco-gioco-sport		denominazione zona
	aree per parcheggi		denominazione zona
	aree di verde privato		denominazione zona
	aree di verde attuate con piano esecutivo		denominazione zona
	aree di parcheggio attuate con piano esecutivo		denominazione zona
	fasce o zone di rispetto o tutela		denominazione zona
	discarica d'inerti		denominazione zona
	limite aree di rispetto cimiteriale		denominazione zona
	limite aree di rispetto paesaggistico		denominazione zona
	limite aree di rispetto strade		denominazione zona
	tracciato elettrodotto in cavo aereo		denominazione zona
	limite area di rispetto elettrodotto in cavo aereo		denominazione zona
	perimetro centri abitati secondo D. Giunta Comunale n.17 del 23-02-94		denominazione zona
	aree di rispetto paesaggistico-D. Lgs. 490/99, Art.139		denominazione zona
	limite di rispetto paesaggistico -D.Lgs. 490/99, Art. 146, comma 1-Lett. C		denominazione zona
	vincolo forestale idrogeologico limite quota m. 1000 s.l.m.		denominazione zona
	<b>CARATTERISTICHE DEGLI INTERVENTI</b>		denominazione zona
	passaggi coperti		denominazione zona
	progettazione unitaria		denominazione zona
	progettazione minima unitaria		denominazione zona
	andamento falde teti		denominazione zona
	percorsi pedonali		denominazione zona
	scandite		denominazione zona
	viabilità di progetto		denominazione zona
	<b>INTERVENTI SULL' ESISTENTE EDIFICATO</b>		denominazione zona
	tutti gli interventi		denominazione zona
	limiti massimo ampliamento		denominazione zona
	restauro filologico		denominazione zona
	risanamento conservativo		denominazione zona
	restauro propositivo		denominazione zona
	ristrutturazione parziale		denominazione zona
	ristrutturazione globale		denominazione zona
	demolizione e ricostruzione		denominazione zona
	demolizione senza ricostruzione		denominazione zona
	ristrutturazione urbanistica		denominazione zona
	zone di superfetazioni multiple da demolire		denominazione zona
	unita' edilizia		denominazione zona
	attivita' produttiva da confermare		denominazione zona
	attivita' produttiva da bloccare		denominazione zona
	attivita' produttiva da trasferire		denominazione zona

