

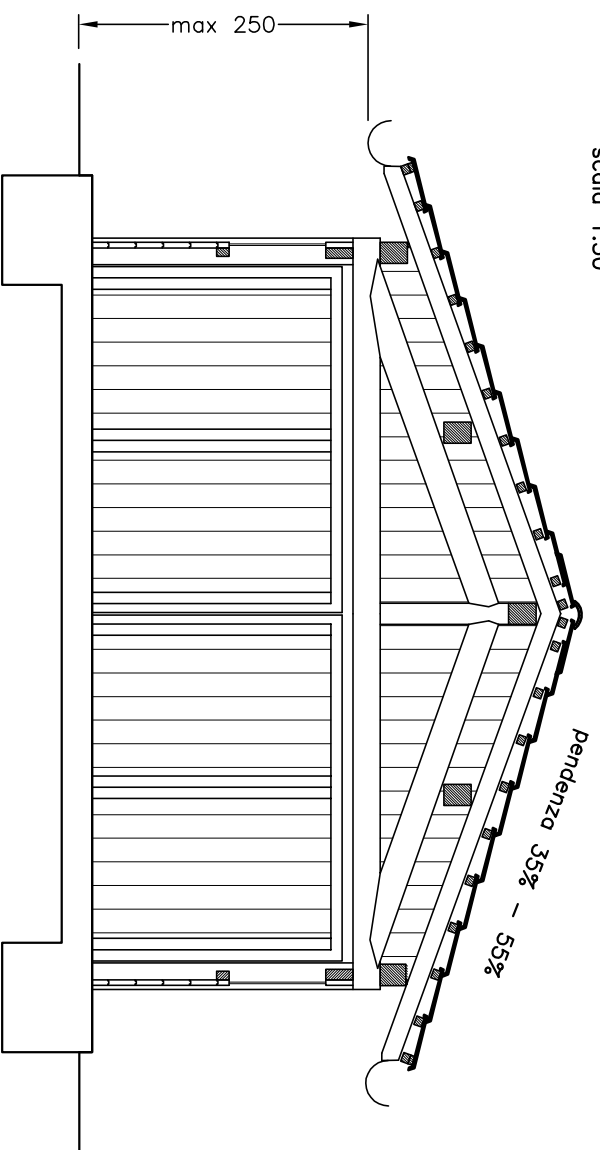
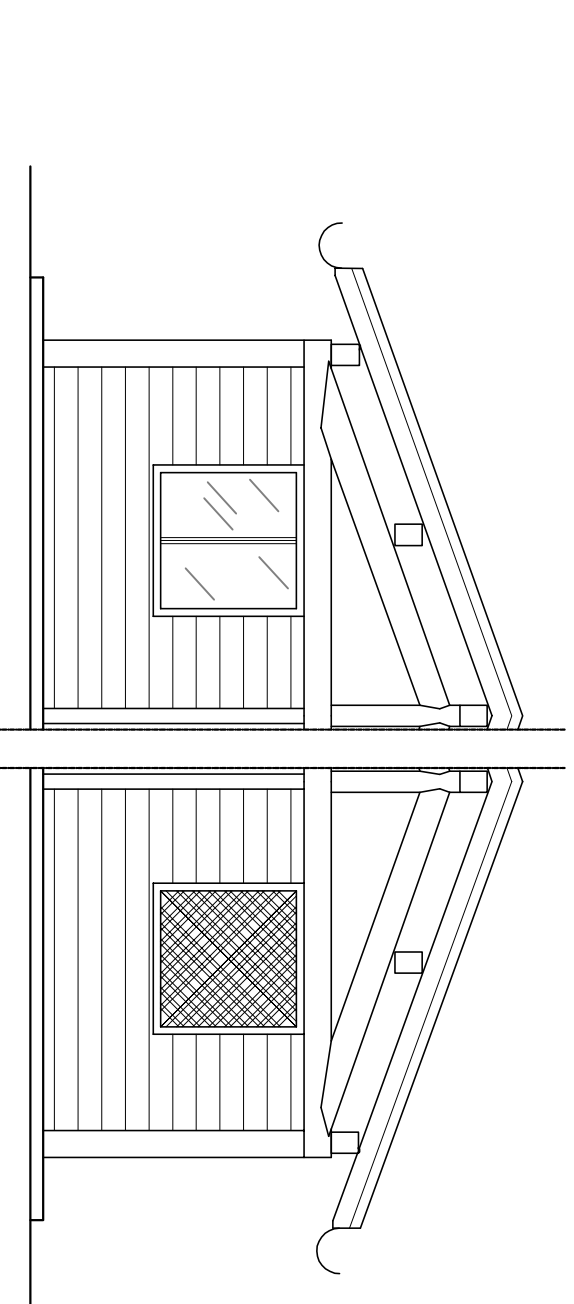
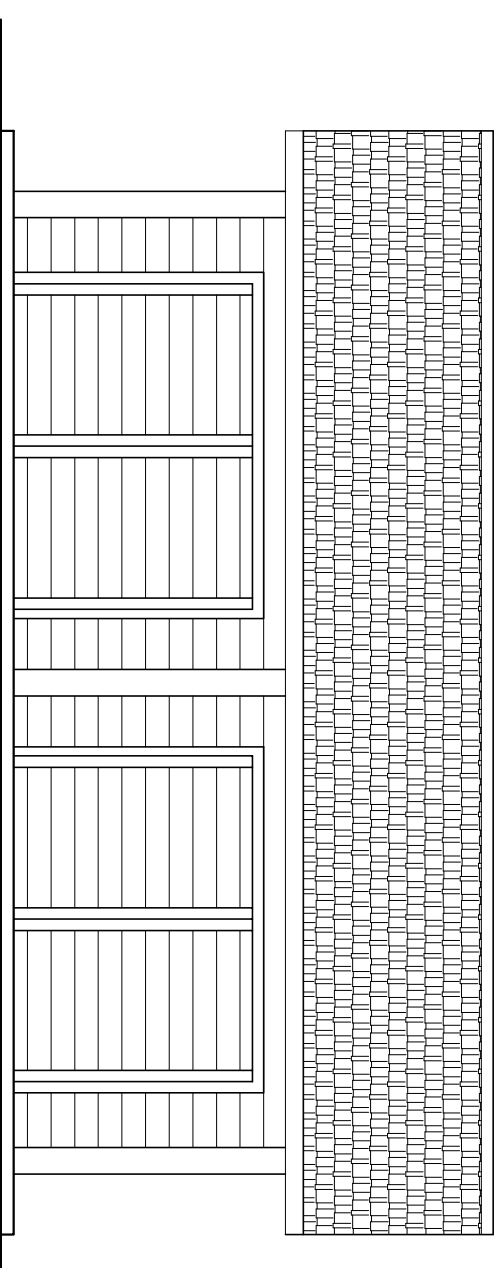


SEZIONE TRASVERSALE
scala 1:50

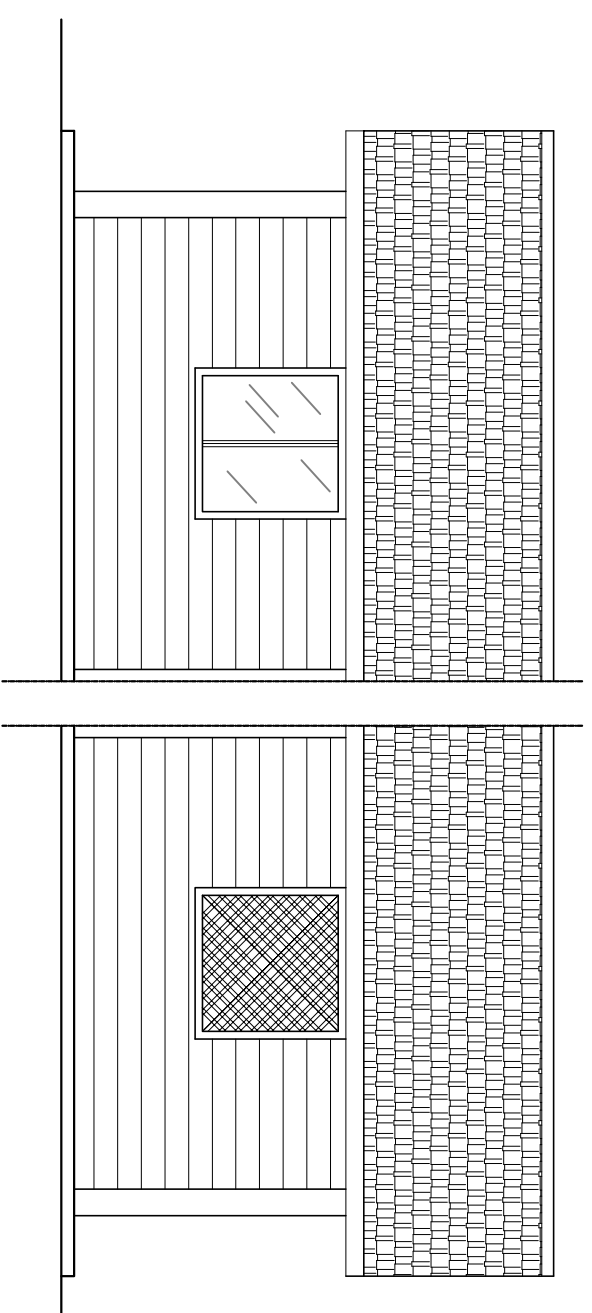

PROSPETTO
scala 1:50

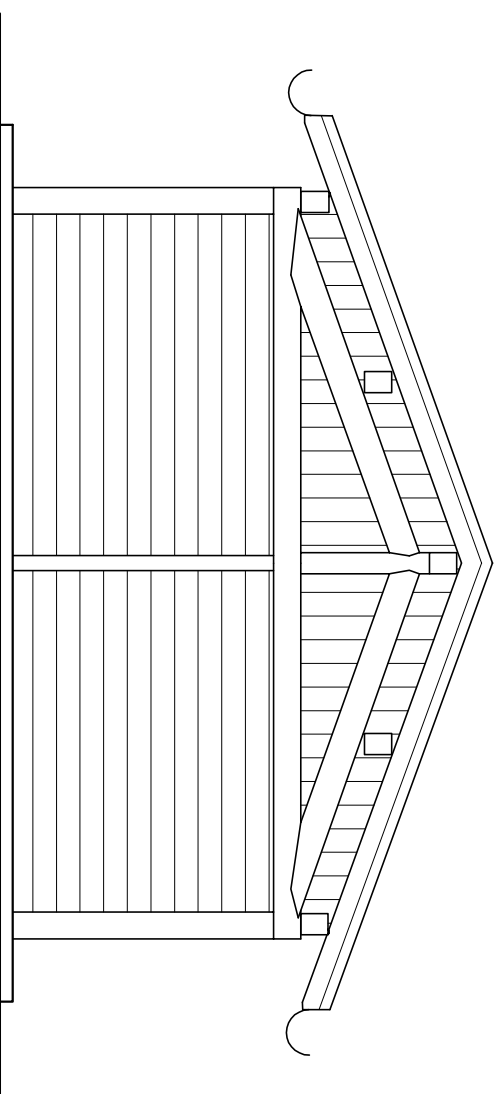

SCHEMI ACCESSORIO - SEZIONI E PROSPETTI
con alcune soluzioni alternative