




Comune di Bagnolo di Po

Provincia di Reggio




PIANTA DEI PILASTRI
Scala 1:100

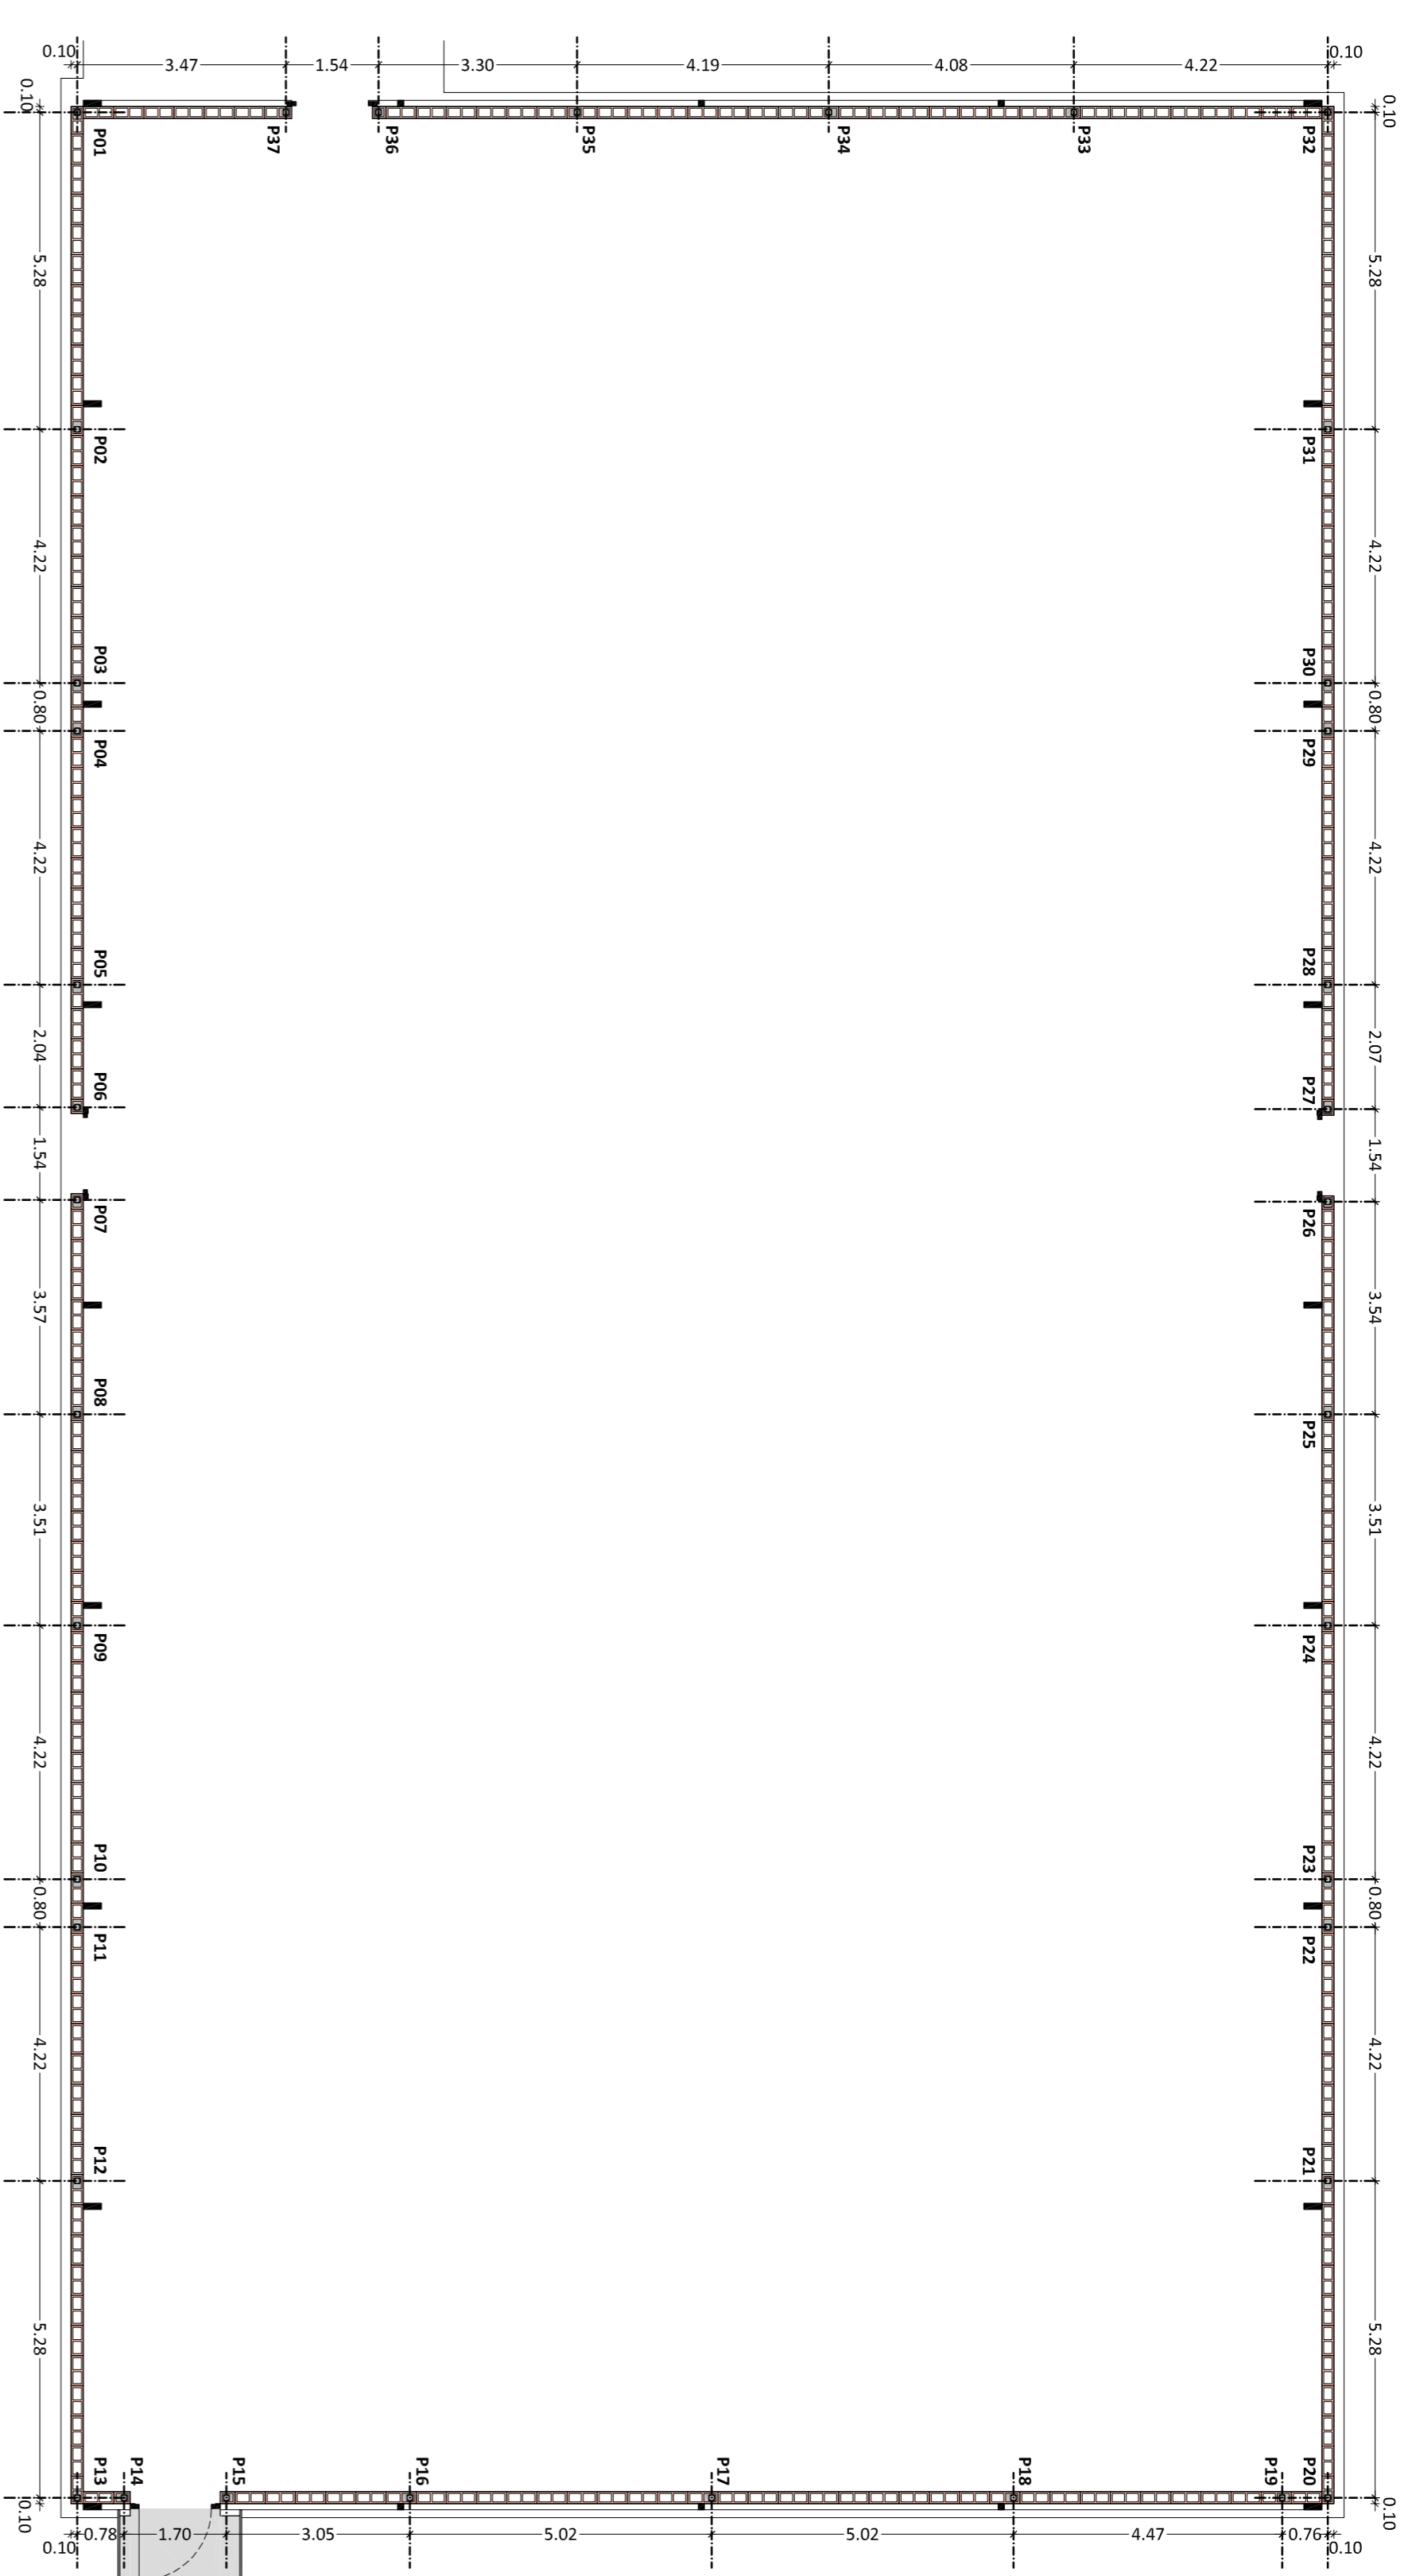


PROGETTO ESECUTIVO Lavori di ristrutturazione edilizia della tensorostruttura degli impianti sportivi di Via Napoleonica	DESCRIZIONE: Particolare pilastri e cordoli
ELABORATO: 06.2	Esist. Novembre 2016
Scala 1:100 / 1:50 / 1:20	
COMITENTE: Comune di Bagnolo di Po Il responsabile del procedimento Geom. Riccardo Vesini	PROGETTISTA: Arch. Roberto Pavan Via K. Gattinara n. 18 - 45100 Rovigo (RO) email: arch.roberto.pavan@gmail.com Tel. 398 0016105


PARTICOLARE IRRIGIDIMENTI PROSPETTO NORD
Scala 1:50

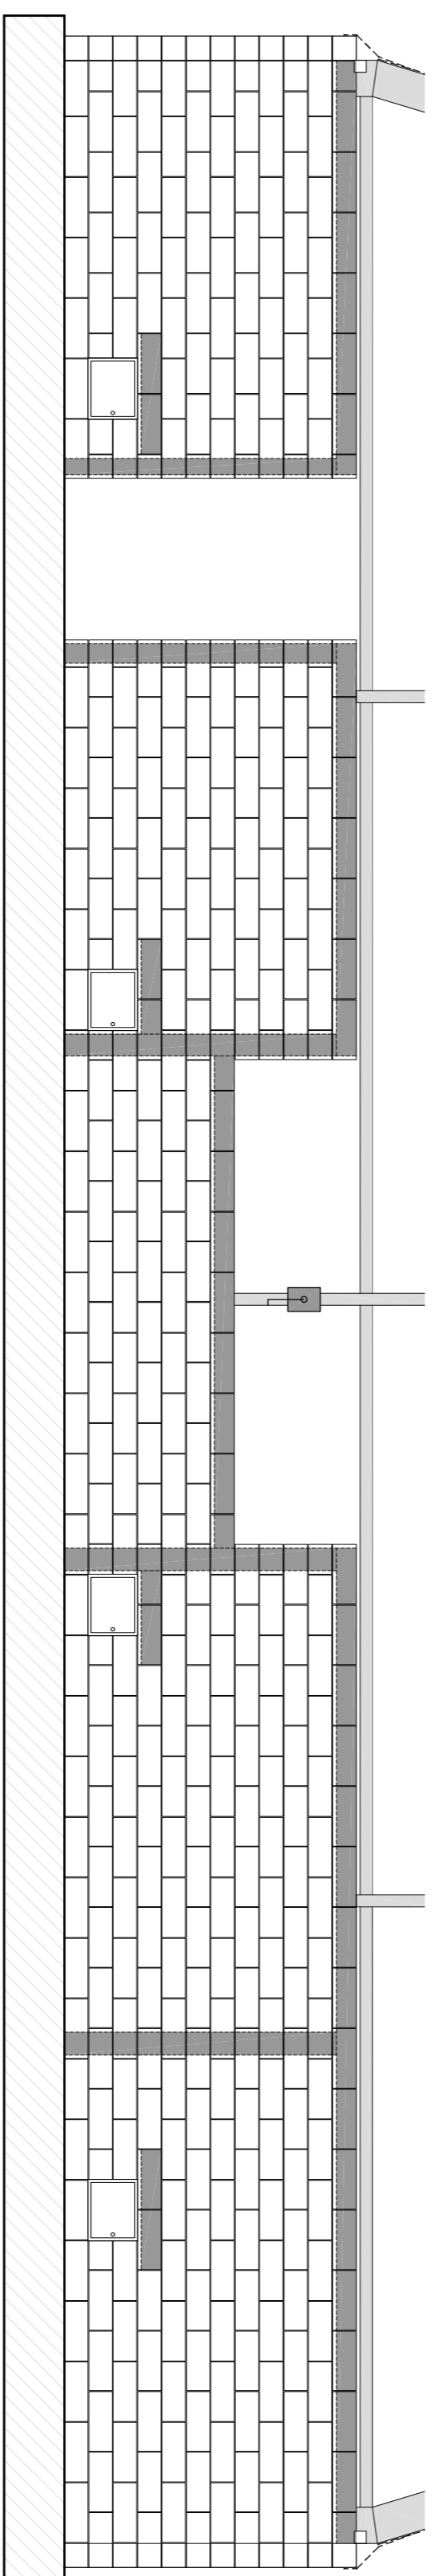


PARTICOLARE IRRIGIDIMENTI PROSPETTO SUD
Scala 1:50

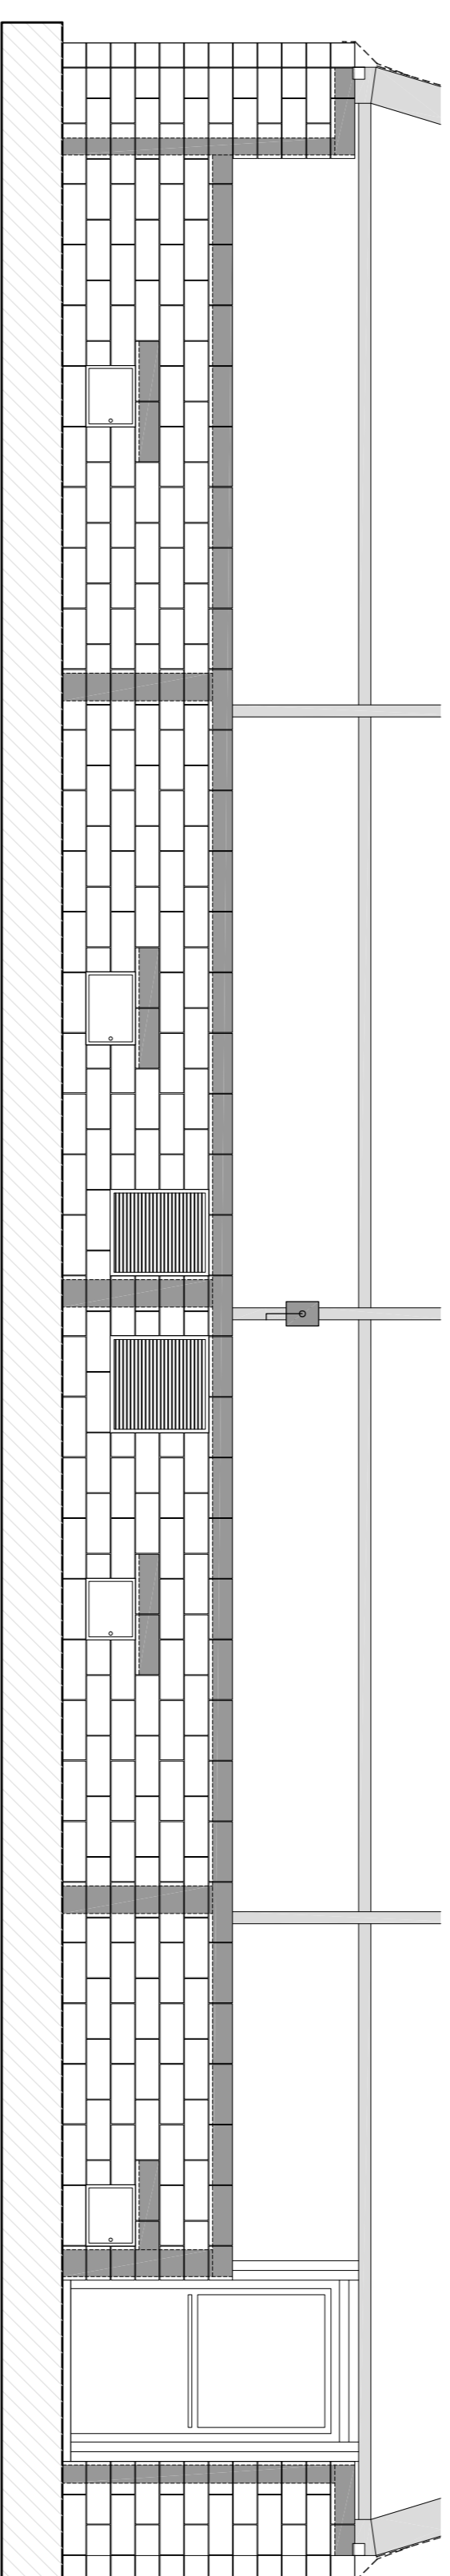


PARTICOLARE IRRIGIDIMENTI PROSPETTO OVEST
Scala 1:50

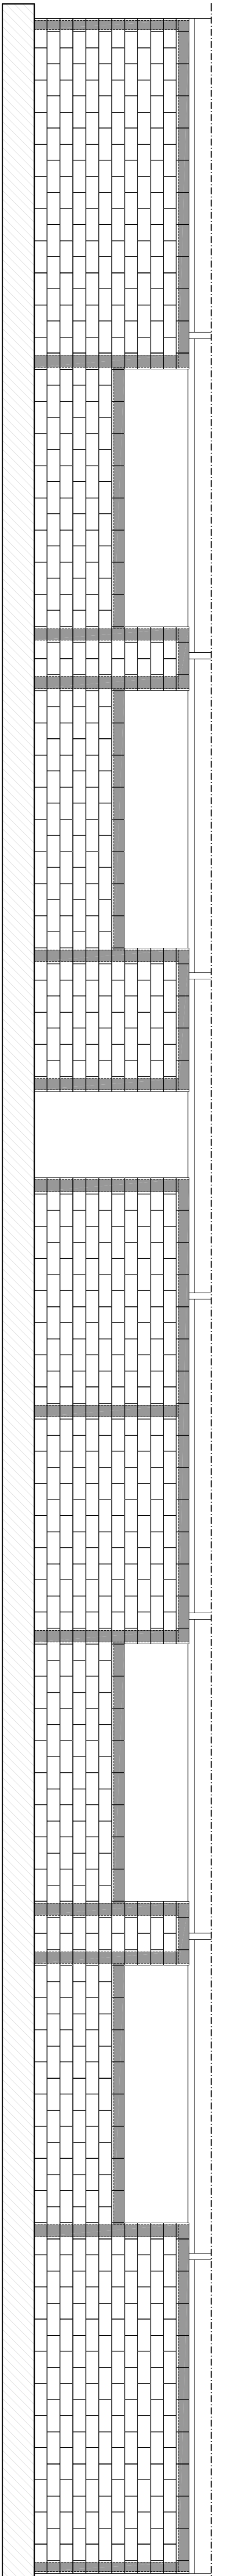


PARTICOLARE IRRIGIDIMENTI PROSPETTO EST
Scala 1:50

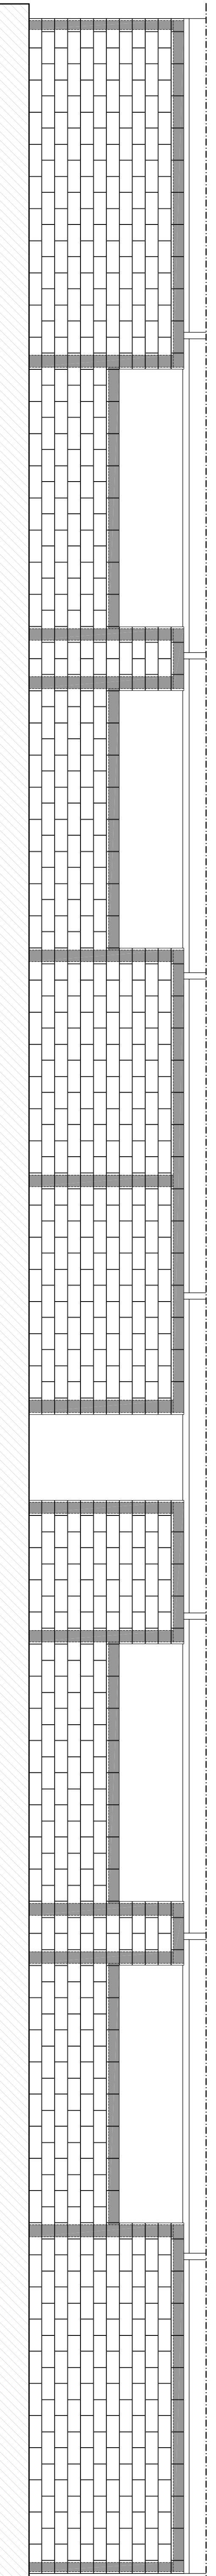


PARTICOLARE LAMIERA CHIUSURA VANO PORTA
Scala 1:20

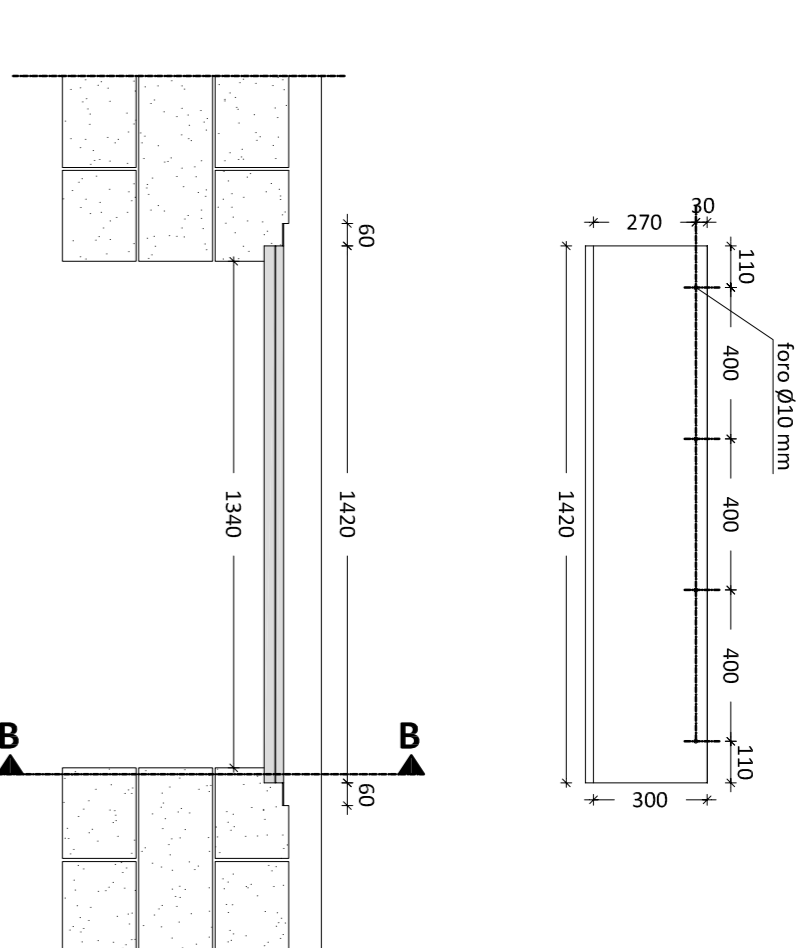


SEZIONE A-A
Scala 1:20

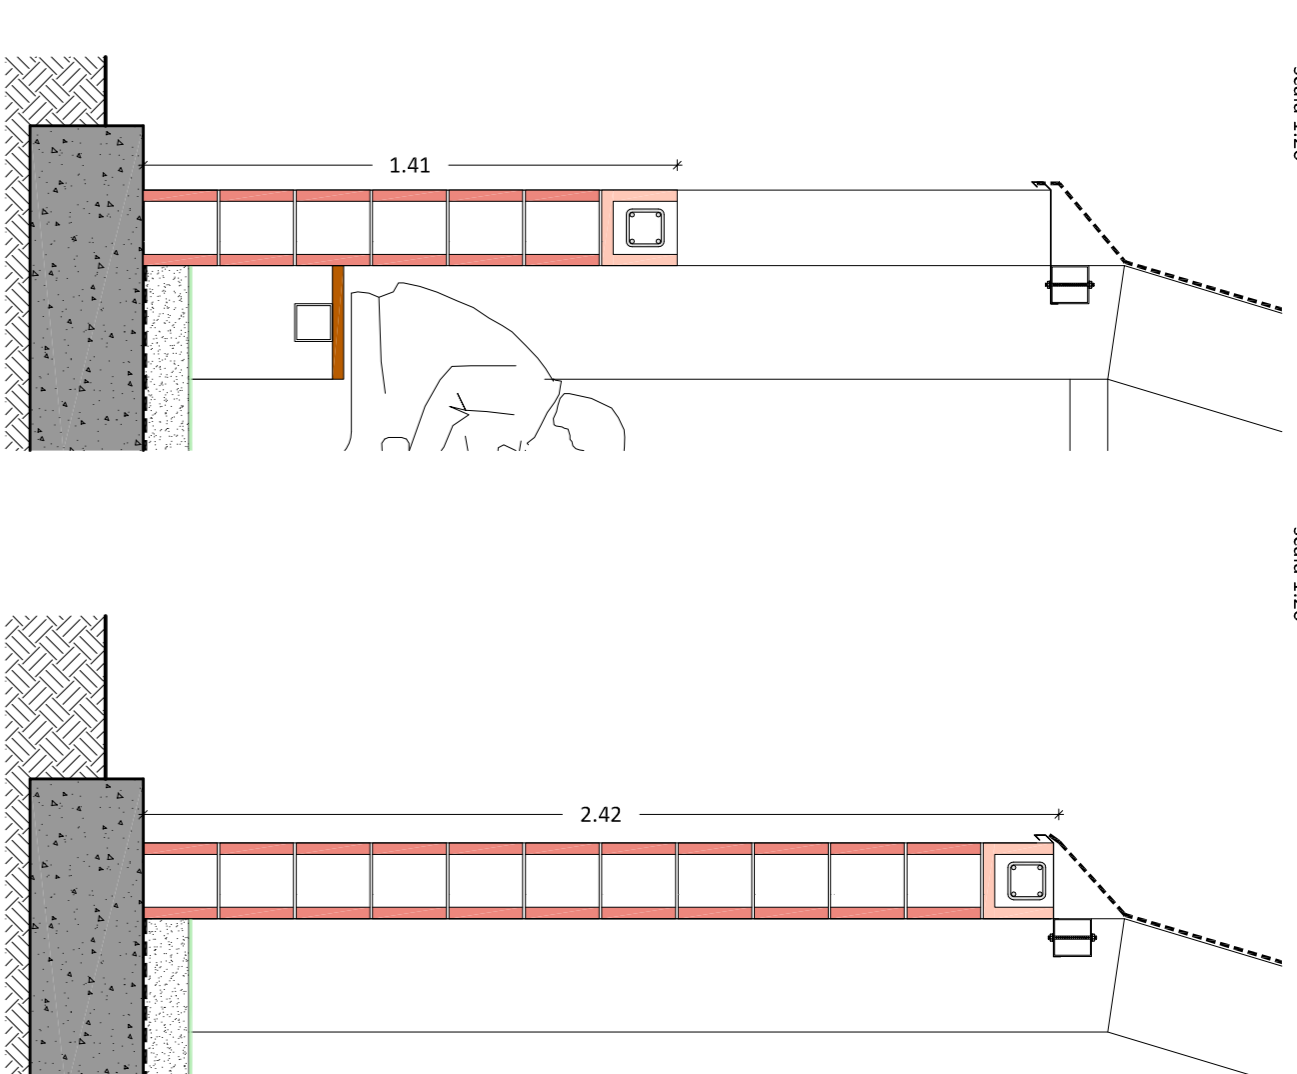


SEZIONE B-B
Scala 1:20

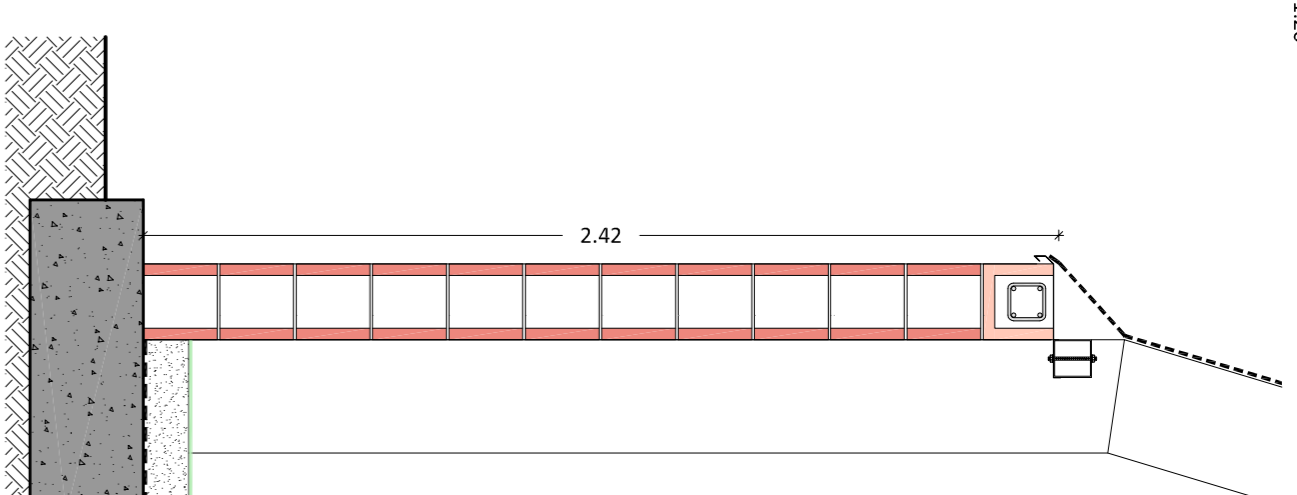


PARTICOLARE PROFILO
Scala 1:15

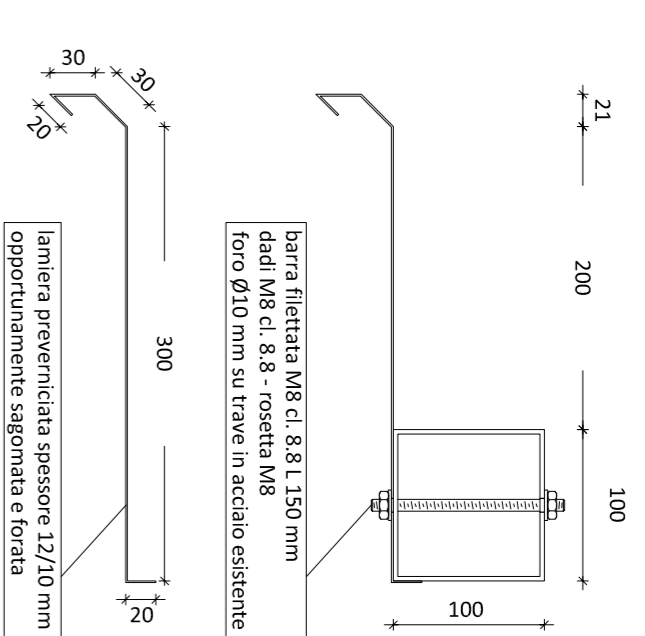

PARTICOLARE LAMIERA CHIUSURA VANO FINESTRA
Scala 1:20

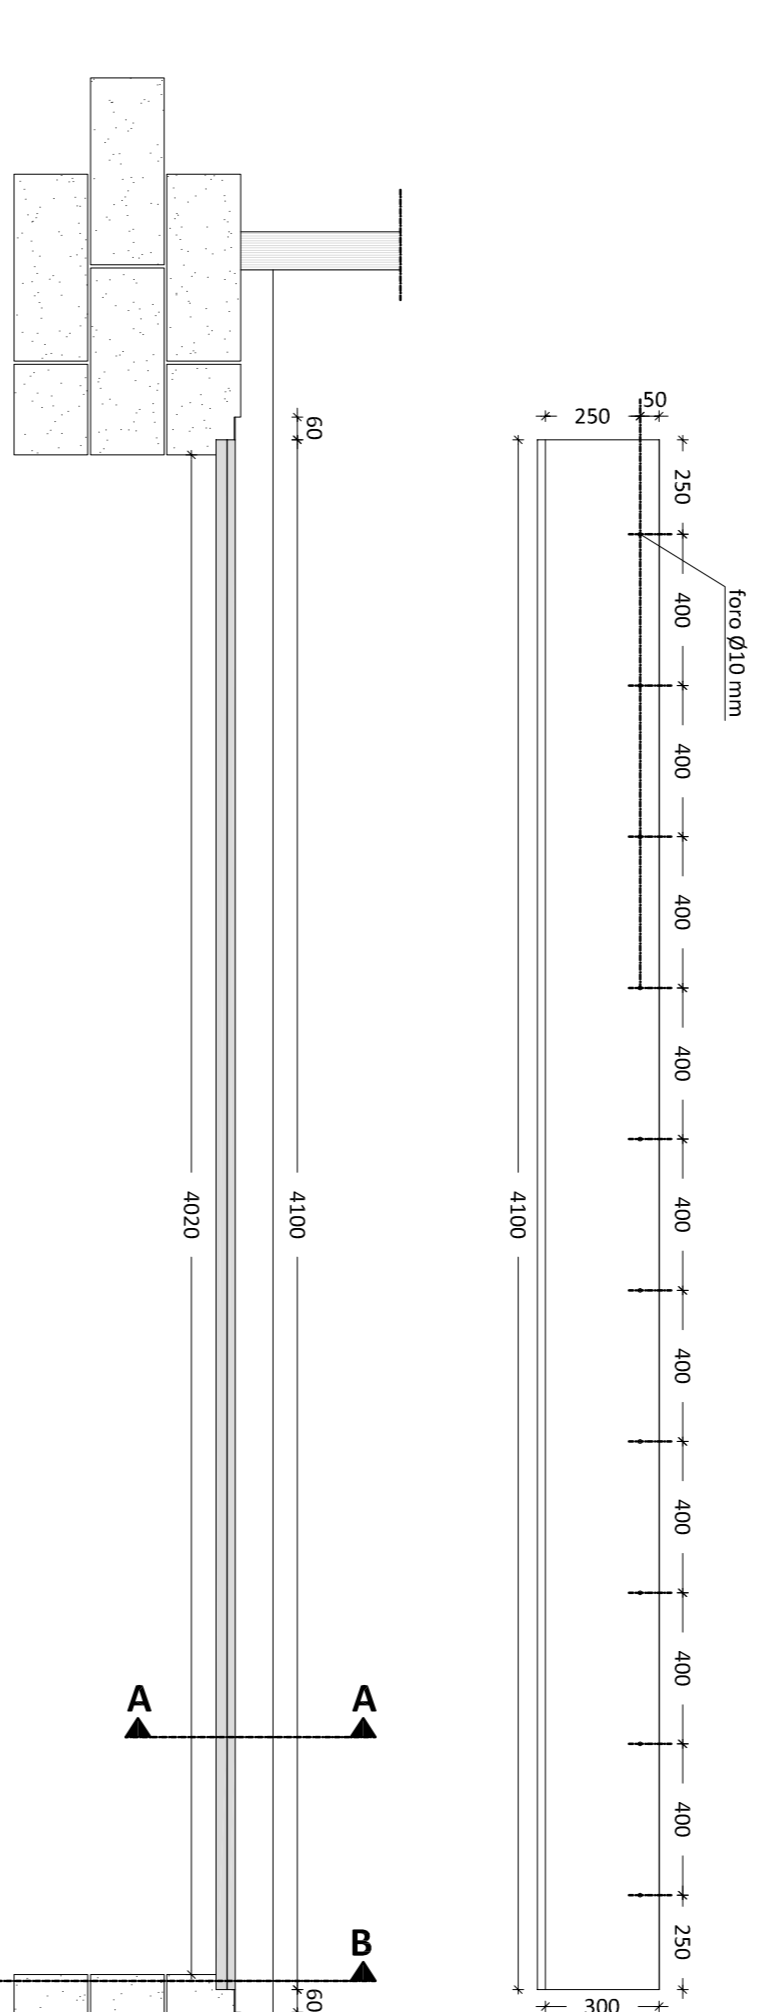

PARTICOLARE CORREE
Scala 1:20

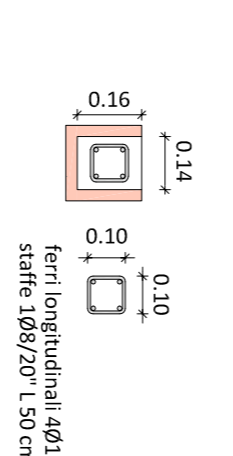

PARTICOLARE PILASTRI
Scala 1:20

