


PLANIMETRIA VIA CURTATONE

Planimetria A


INTERVENTI:

 -Sistemazione della sede stradale

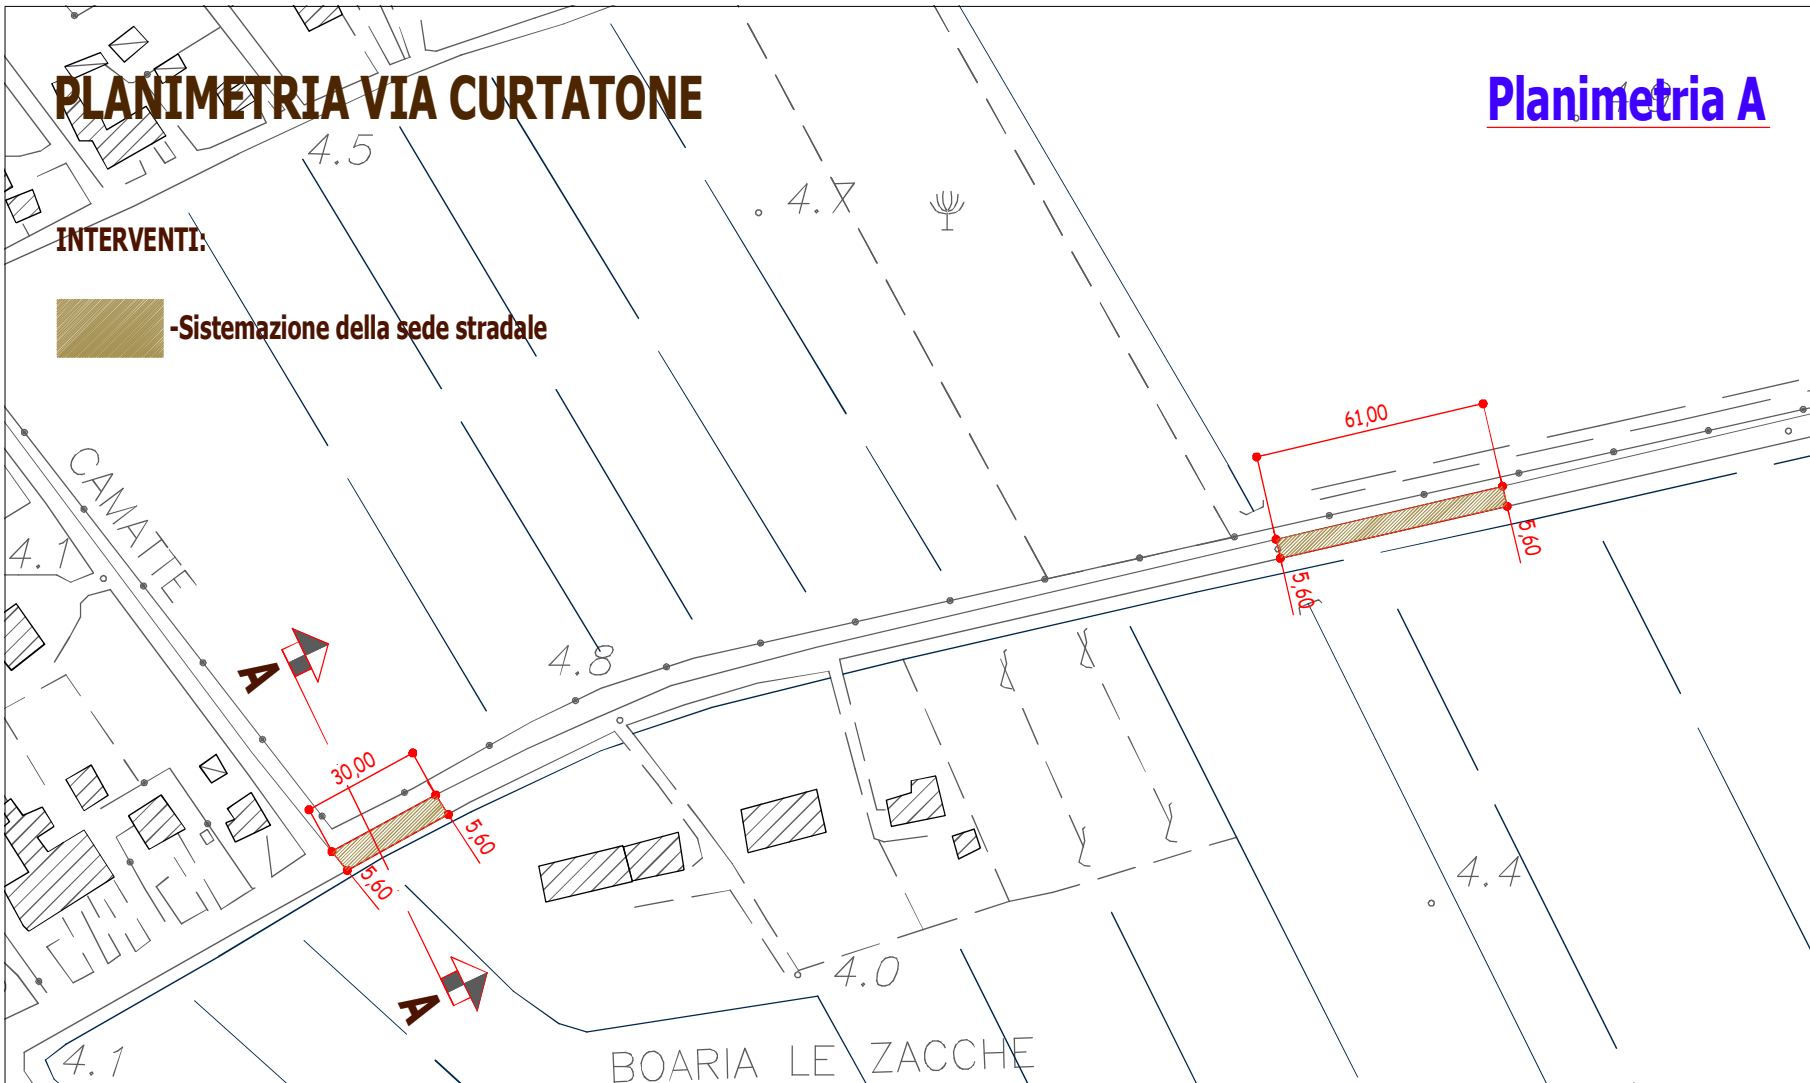


PLANIMETRIA VIA CURTATONE

Planimetria B

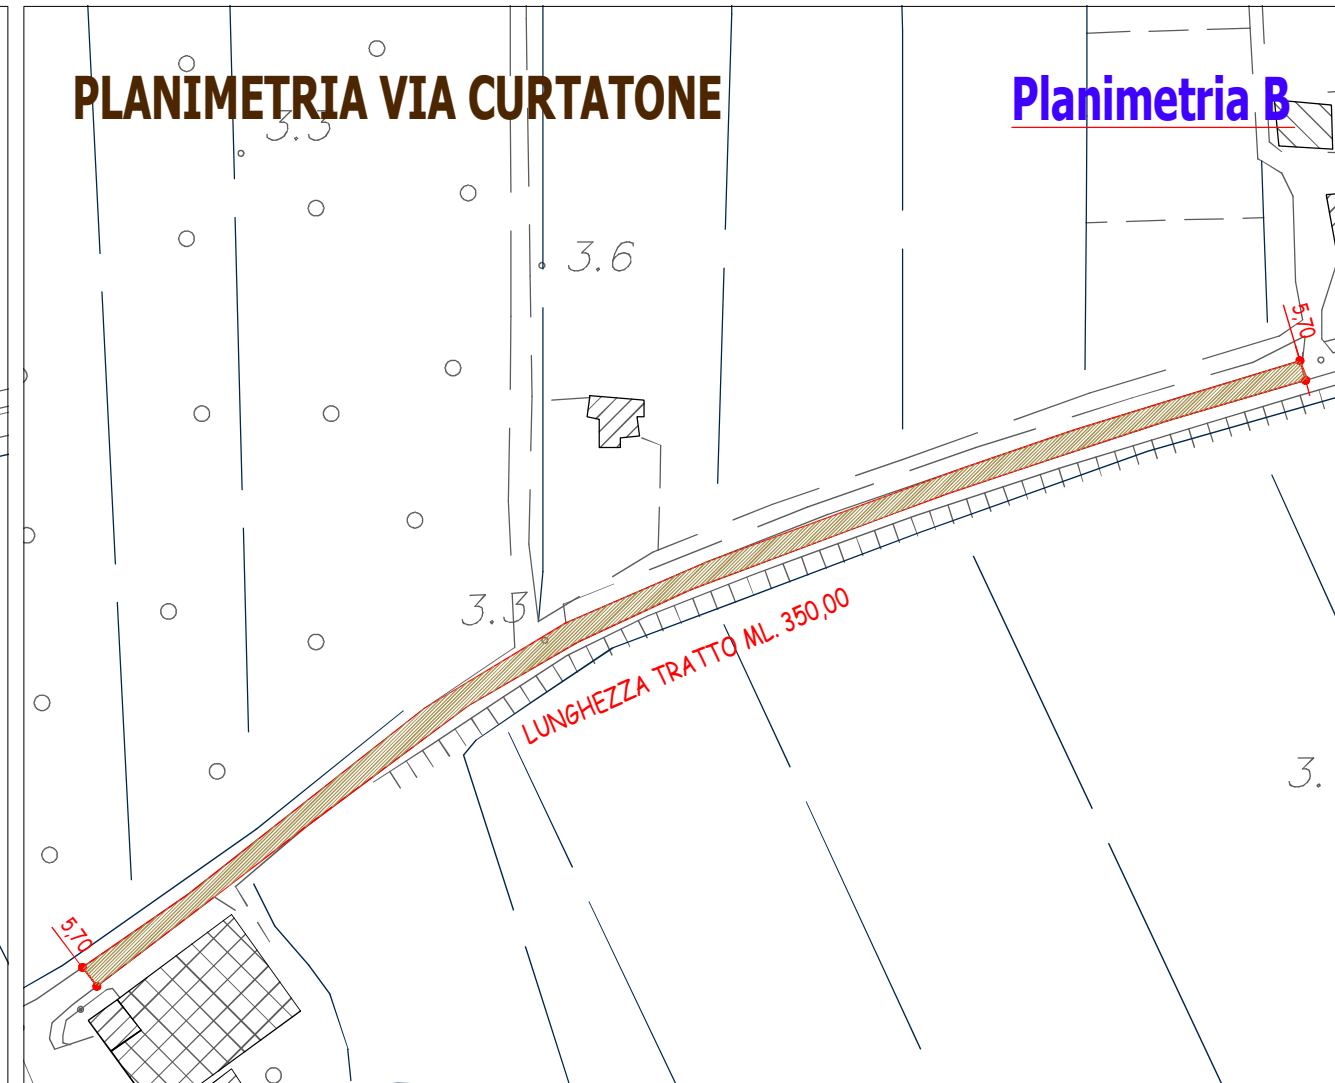

SEZIONE A-A - Strada comunale Via Curtatone

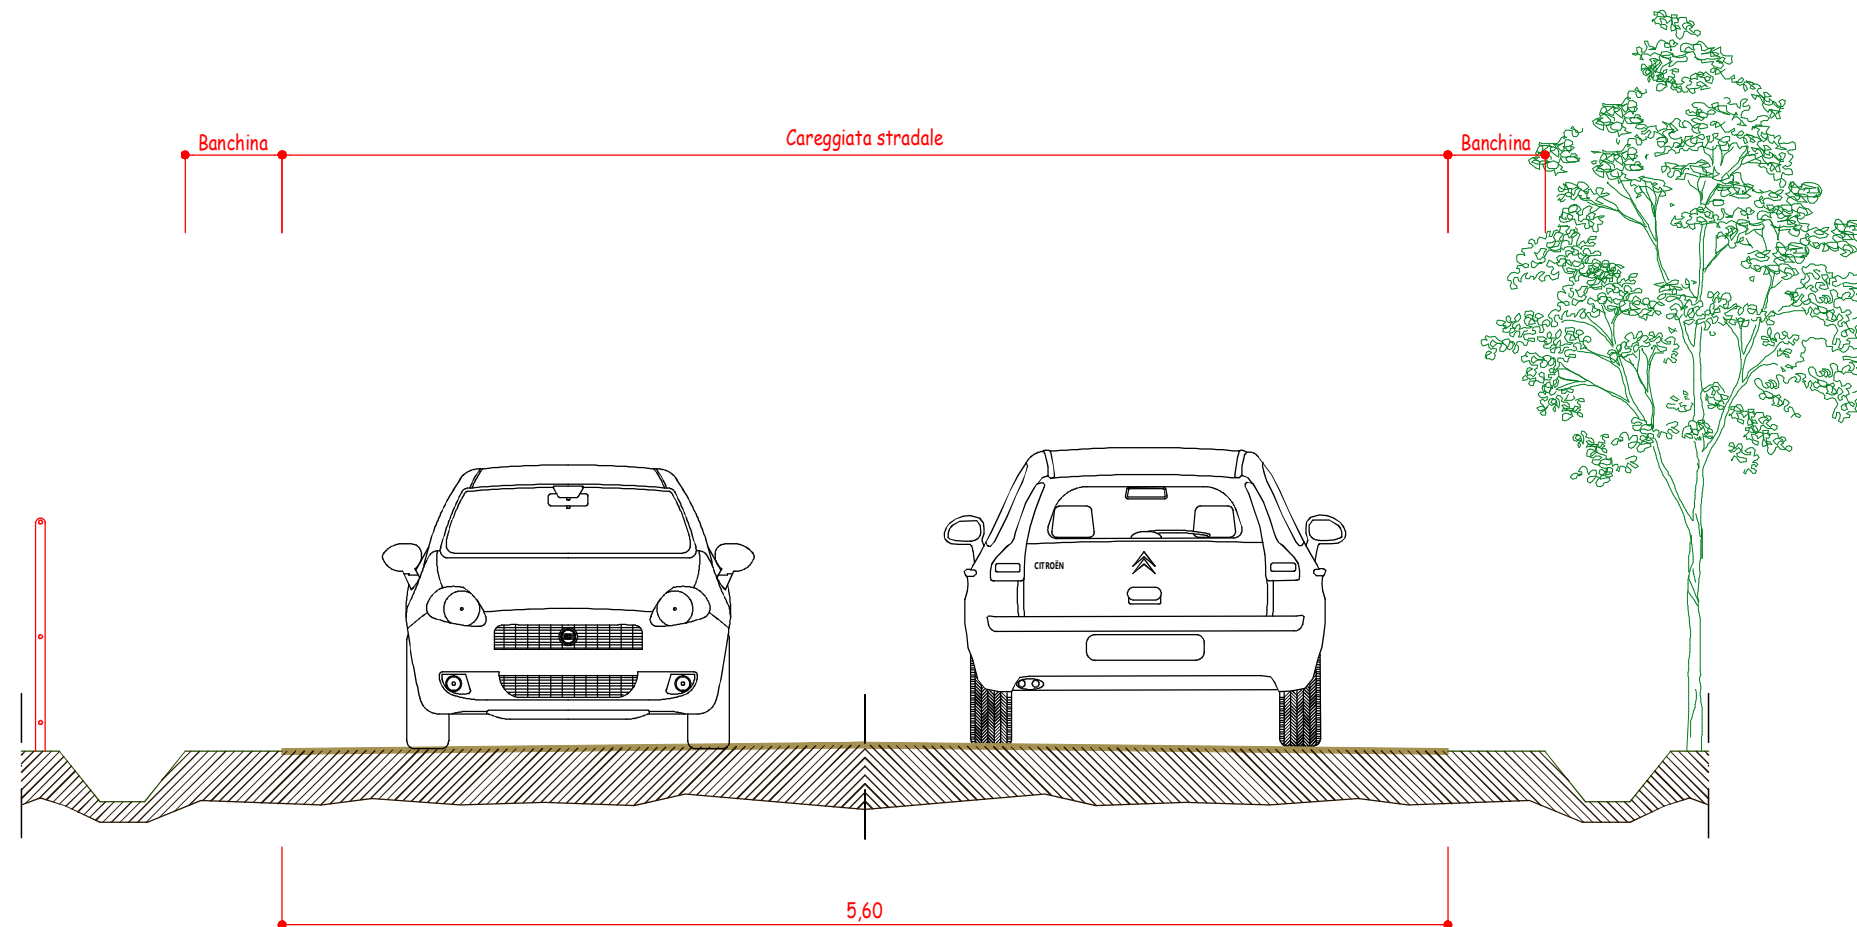

STRADA

- Art. 60 - Fresatura cm. 3
- Art. 73 - Conglomerato per ricariche
- Art. 69.b - Tappeto di usura 0/12-0/15
- Art. 138.b - Rialzo chiusini e caditoie
- Art. 140.b - Segnaletica orizzontale (striscie)

TIPOLOGIA DELLE LAVORAZIONI