PORZIONE RESIDENZIALE

PORZIONE RURALE

ACCESSORIO RURALE

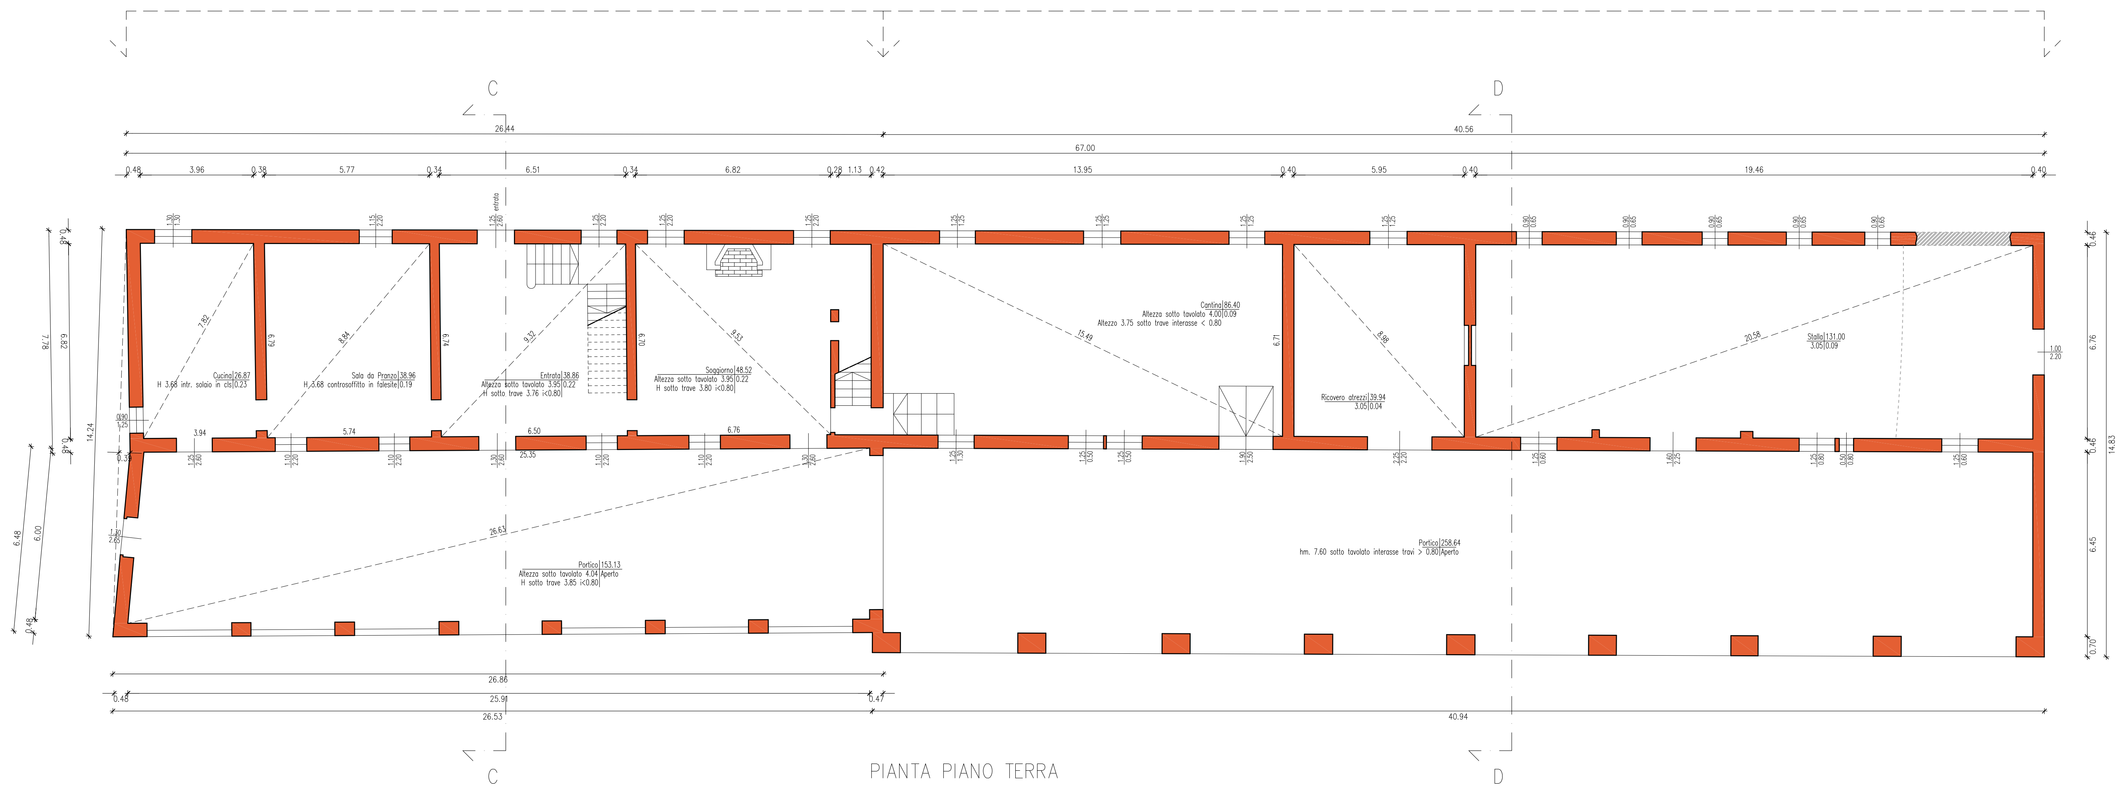

PIANTA PIANO TERRA

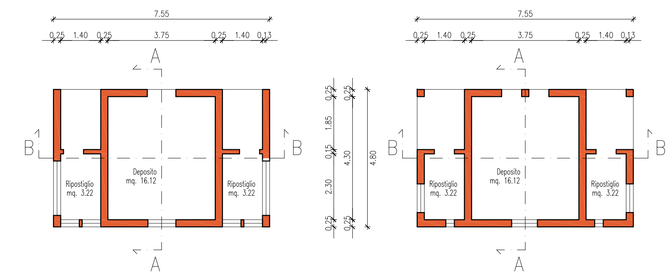

PIANO TERRA

PIANO PRIMO

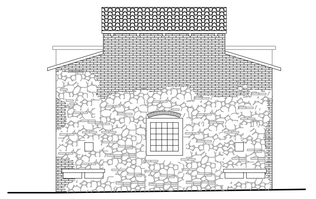

RETROPROSPETTO – lato sud

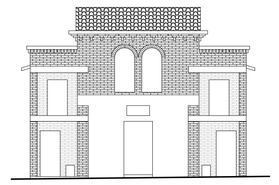

PROSPETTO – lato nord

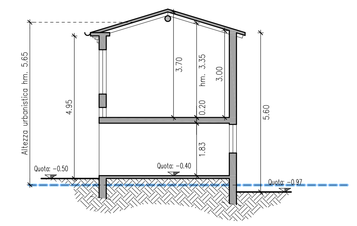

SEZIONE A – A

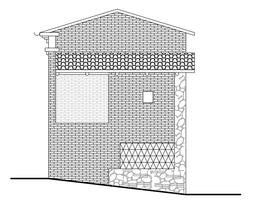

FIANCHI DX e SX

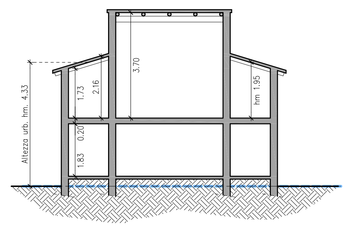

SEZIONE B – B

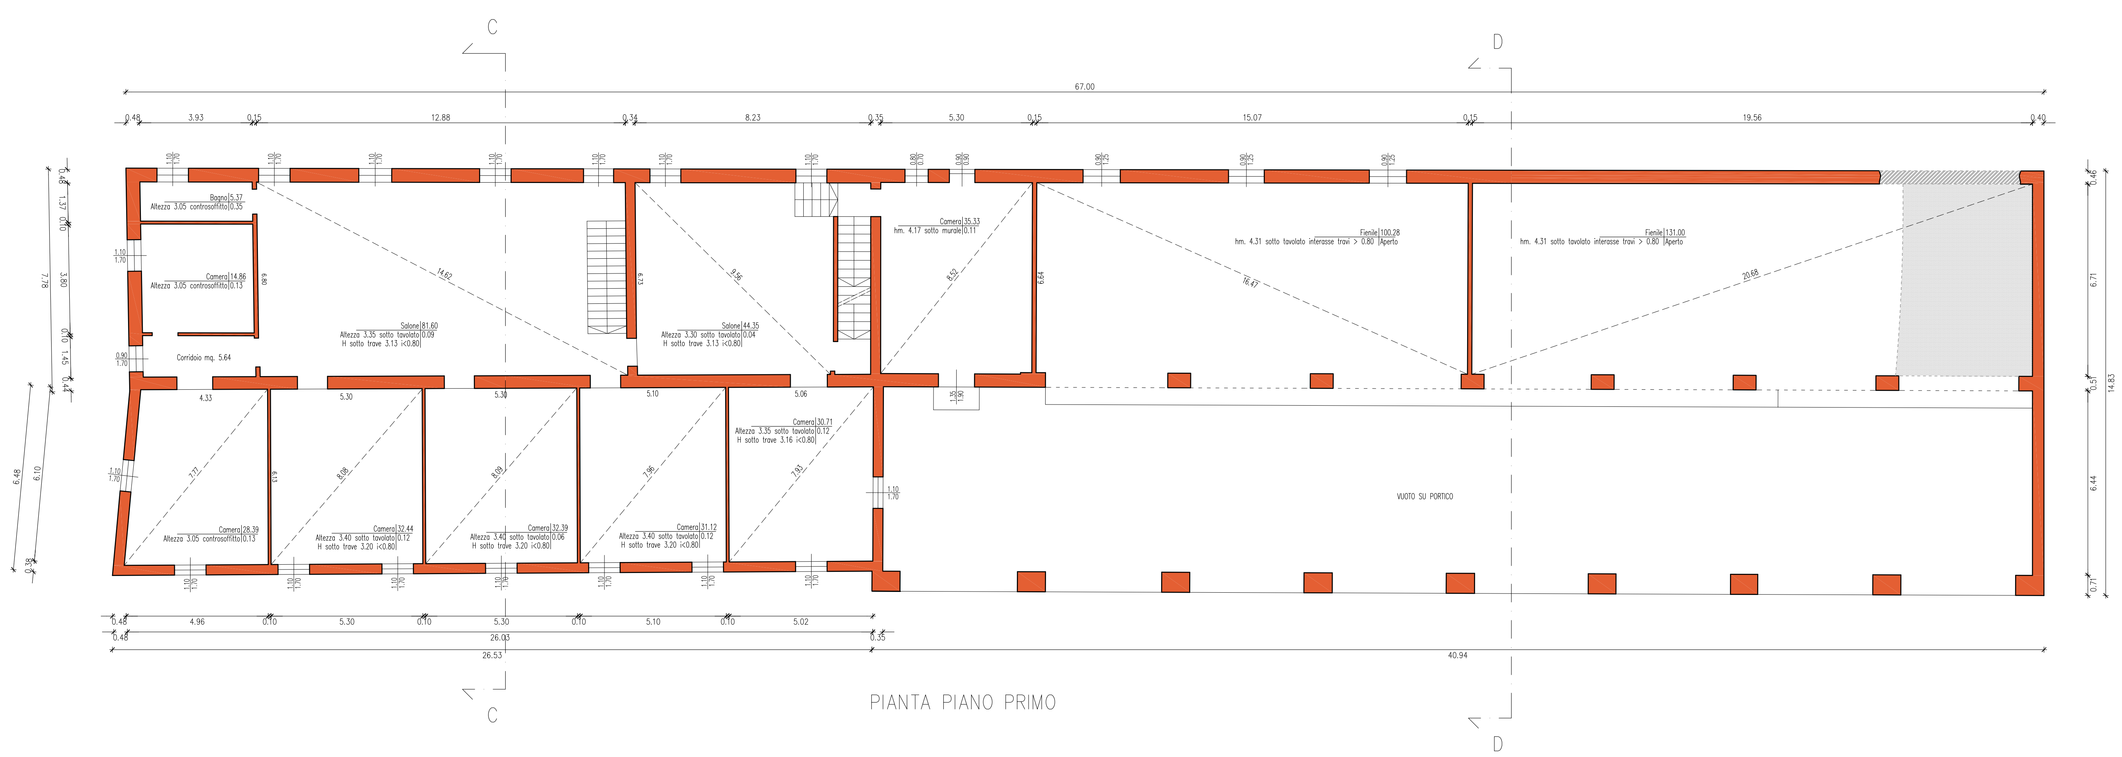

PIANTA PIANO PRIMO

Legenda

QUOTA DI RIFERIMENTO CALCOLI URBANISTICI
(quota zero presa sul terreno naturale corte interna tra casa e annesso rustico)

Porzione di muro crollata

Porzione di solaio crollata

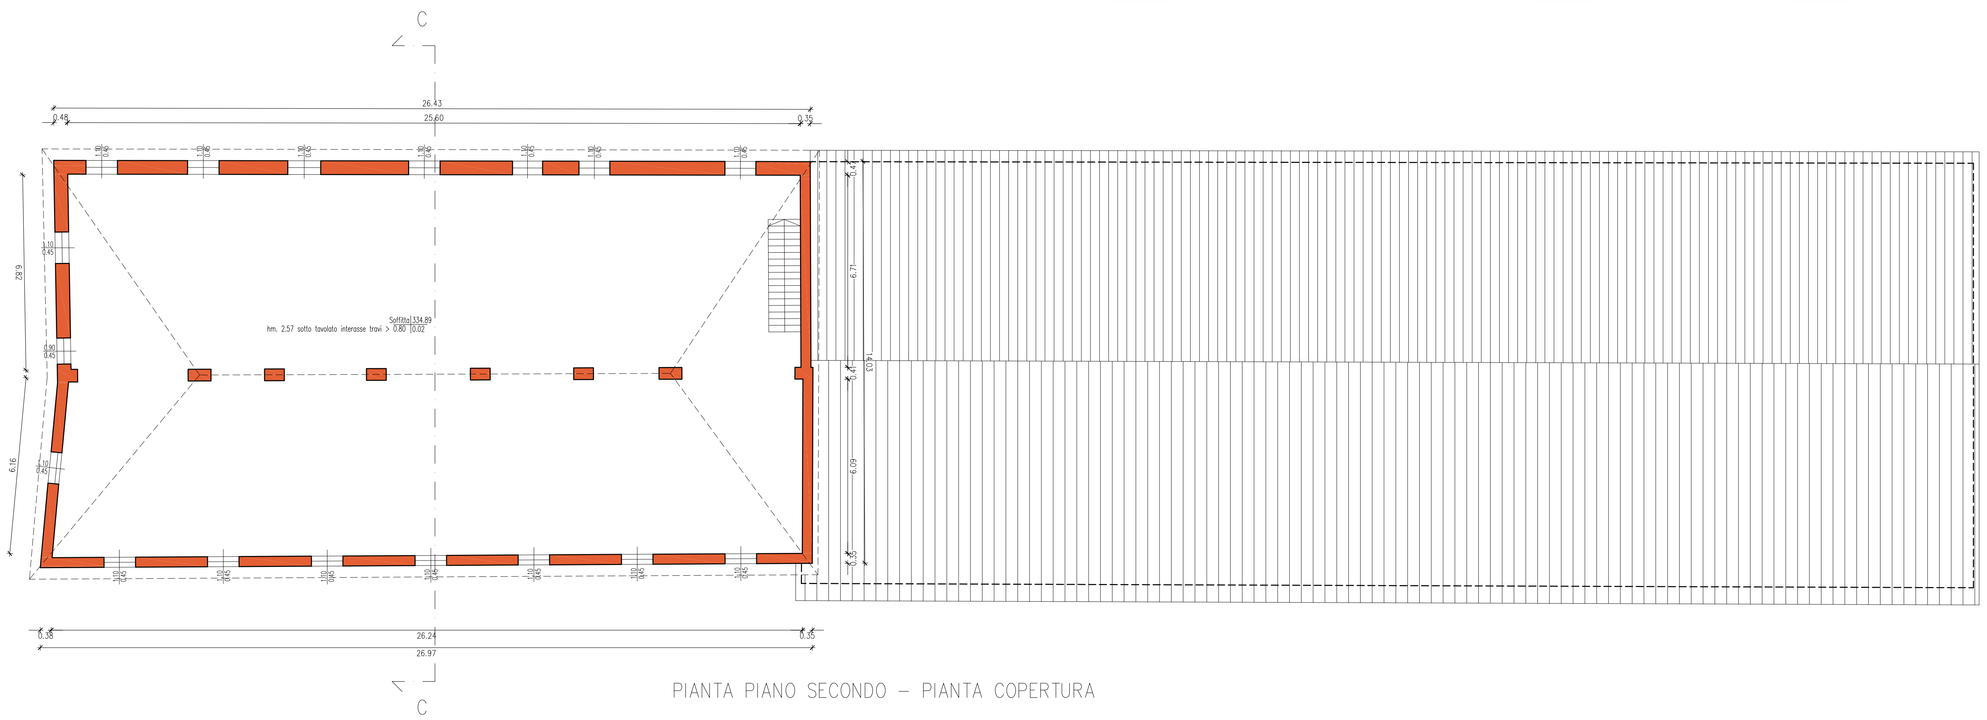

PIANTA PIANO SECONDO – PIANTA COPERTURA

COMUNE DI MONTEBELLO VICENTINO — PROVINCIA DI VICENZA

OGGETTO:

RISTRUTTURAZIONE CON CAMBIO D'USO E SOPRAELEVAZIONE DEL PIANO SECONDO DI UN FABBRICATO IN VIA FRACANZANA

Committente:
PAOLINI MARIA

Spazio per protocollo

Spazio per provvedimento

Tavola 02

Oggetto Tavola:
STATO DI FATTO
Piante piano terra, primo e secondo + Accessorio

Data: MAGGIO'13

Committente: .....

Progettista: .....

Scala: 1:100

STUDIO DI PROGETTAZIONE
DAL MASO ARCH. ANDREA
VIA A. PALLADIO 15/D 36035 MARANO VIC.
telefono 0445622177 - fax 0445569931 - cell. 3478709972
e-mail: a.dalma@libero.it

A TERMINI DI LEGGE SI RISERVA LA PROPRIETA' DI QUESTO DISEGNO FACENDO DIVIETO DI RIPRODURLO E DI RENDERLO NOTO A TERZI SENZA AUTORIZZAZIONE SCRITTA.

Prot. n. 1783 del 17/02/2014