


PROSPETTO SUD

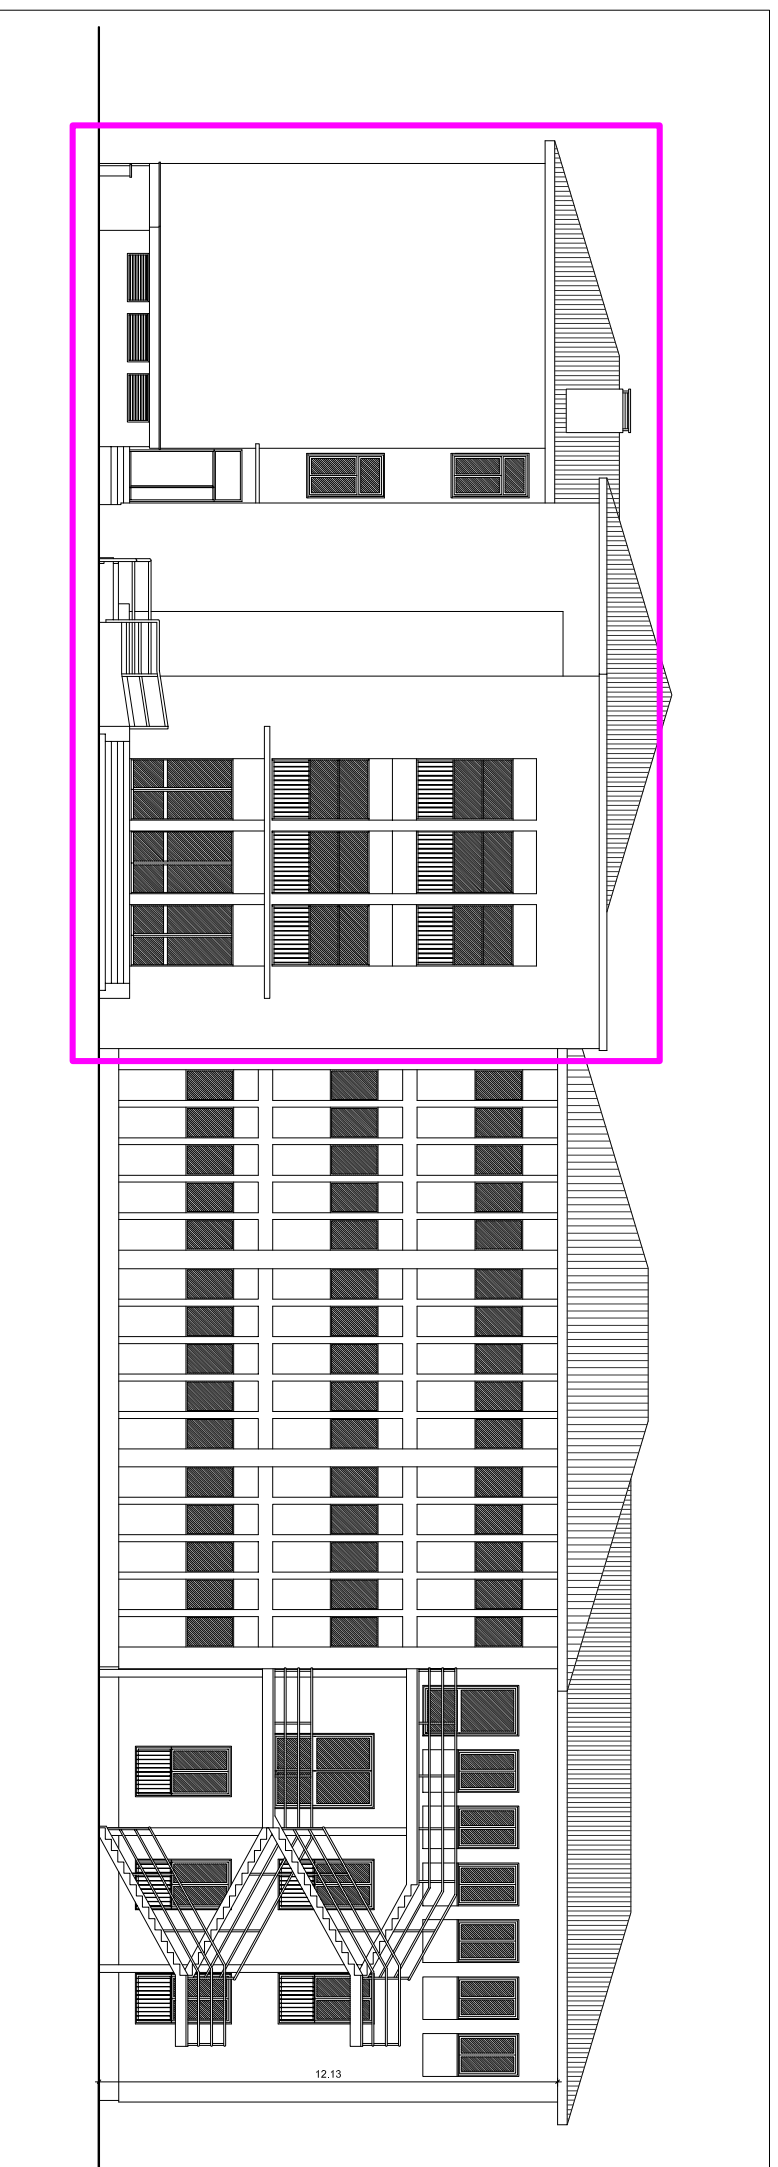

PROSPETTO NORD

COMUNE DI COLOGNA VENETA

RIQUALIFICAZIONE DELLA SCUOLA SECONDARIA 1° GRADO "DANTE ALIGHIERI"
DI COLOGNA VENETA.

INTERVENTO EFFICIENTAMENTO ENERGETICO
ALA SUD E CENTRALE - ISOLAMENTO TERMICO

PROGETTO ESECUTIVO

PROSPETTI
SCALA 1:200

PROGETTISTA ARCH. SIMONE MALGARISE