




PIANTA
scala 1:50

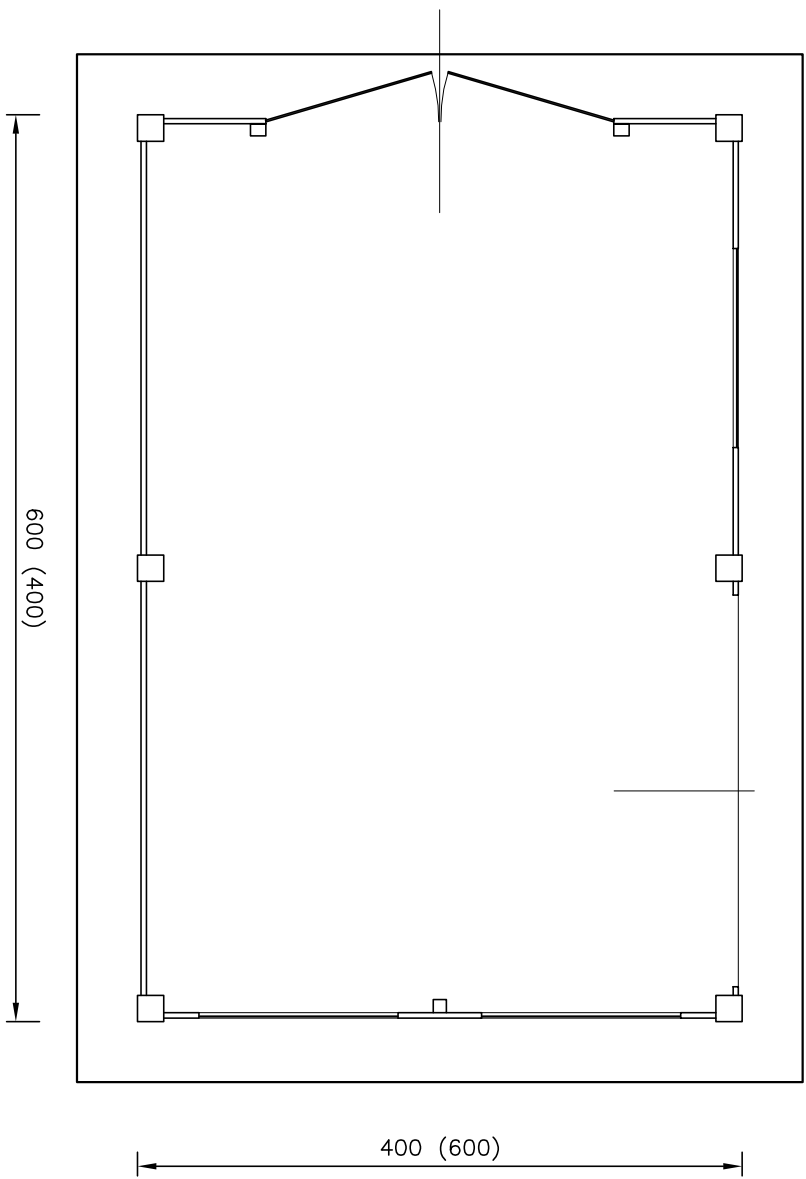

PIANTA DEL TETTO
scala 1:50

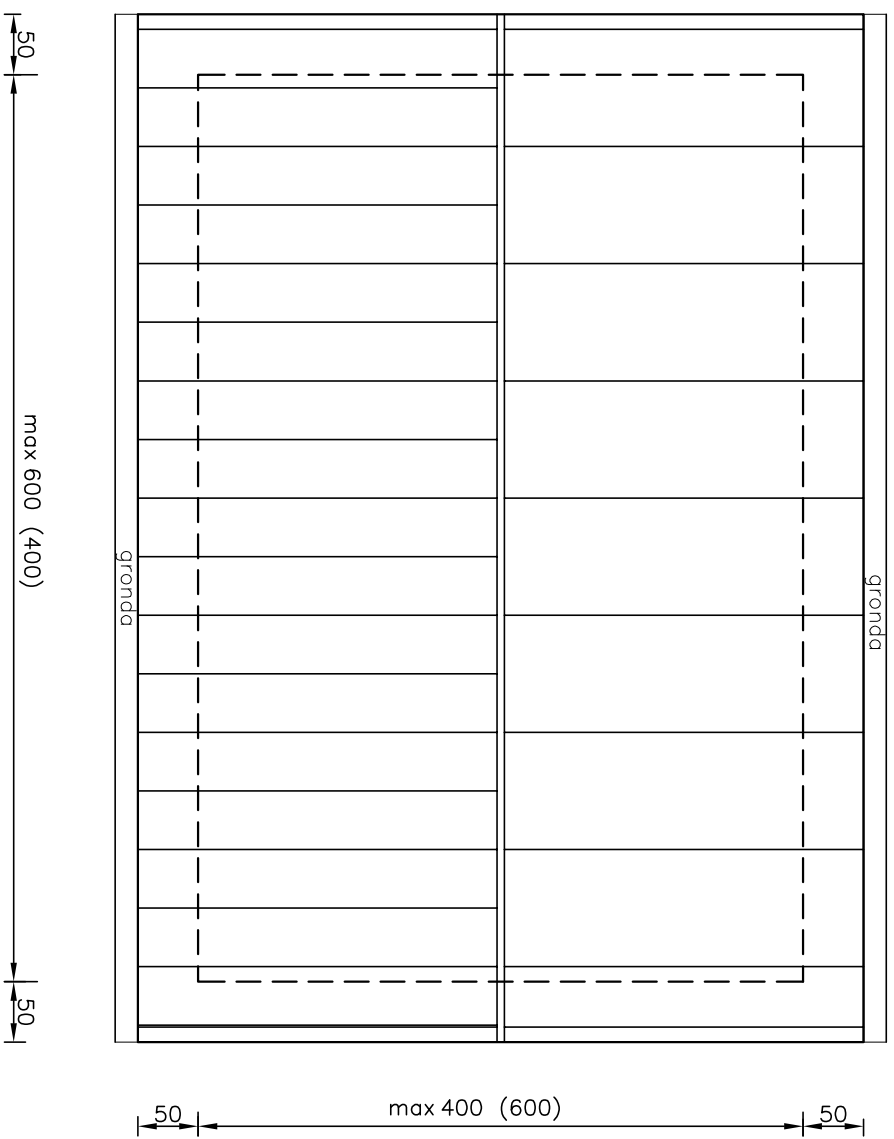

PIANTA
scala 1:50

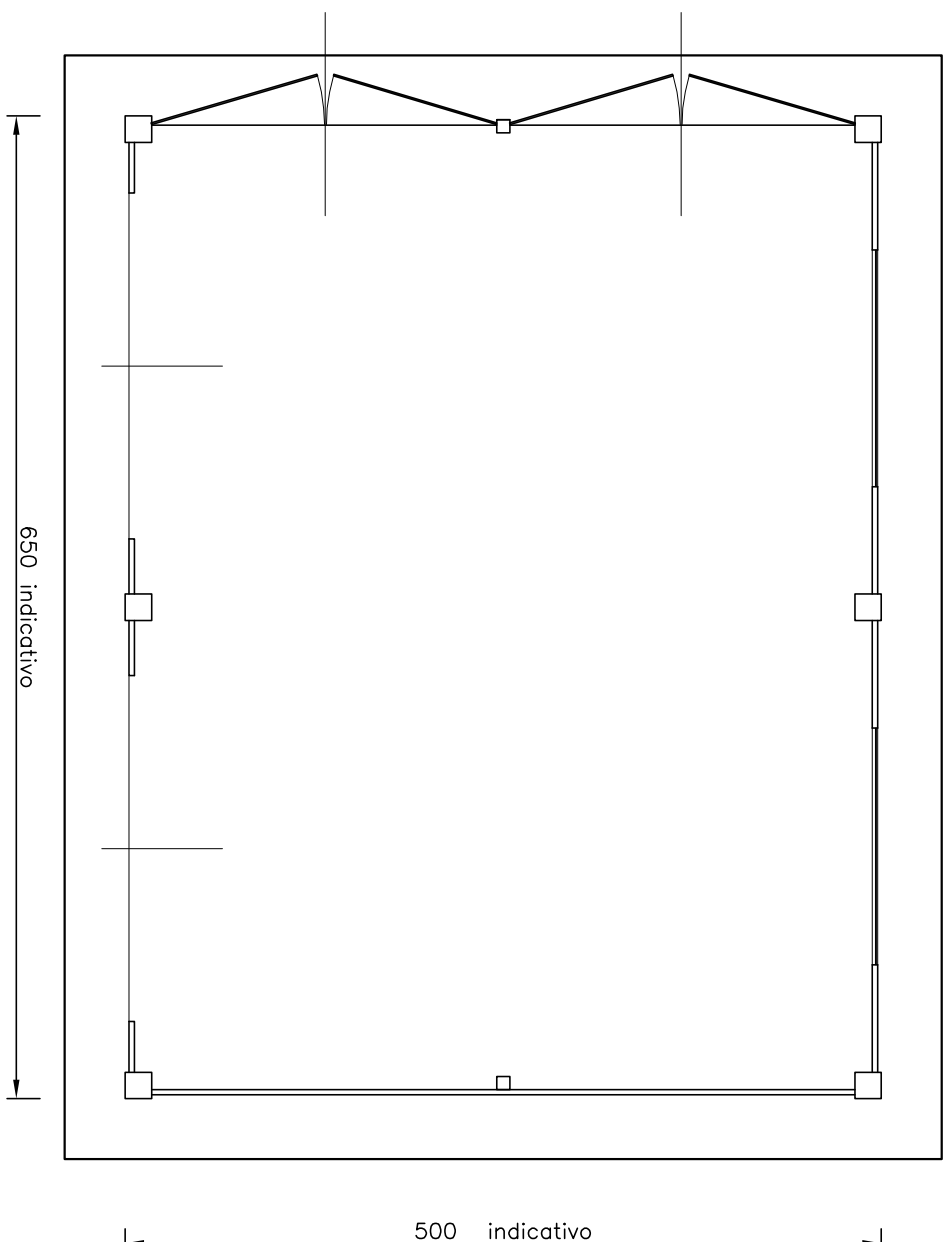

SCHEMI ACCESSORIO SINGOLO E ACCORPATO