PARTICOLARE CORDOLO STRADA SEMPLICE
scala 1:25

Sezioni da 6 a 11

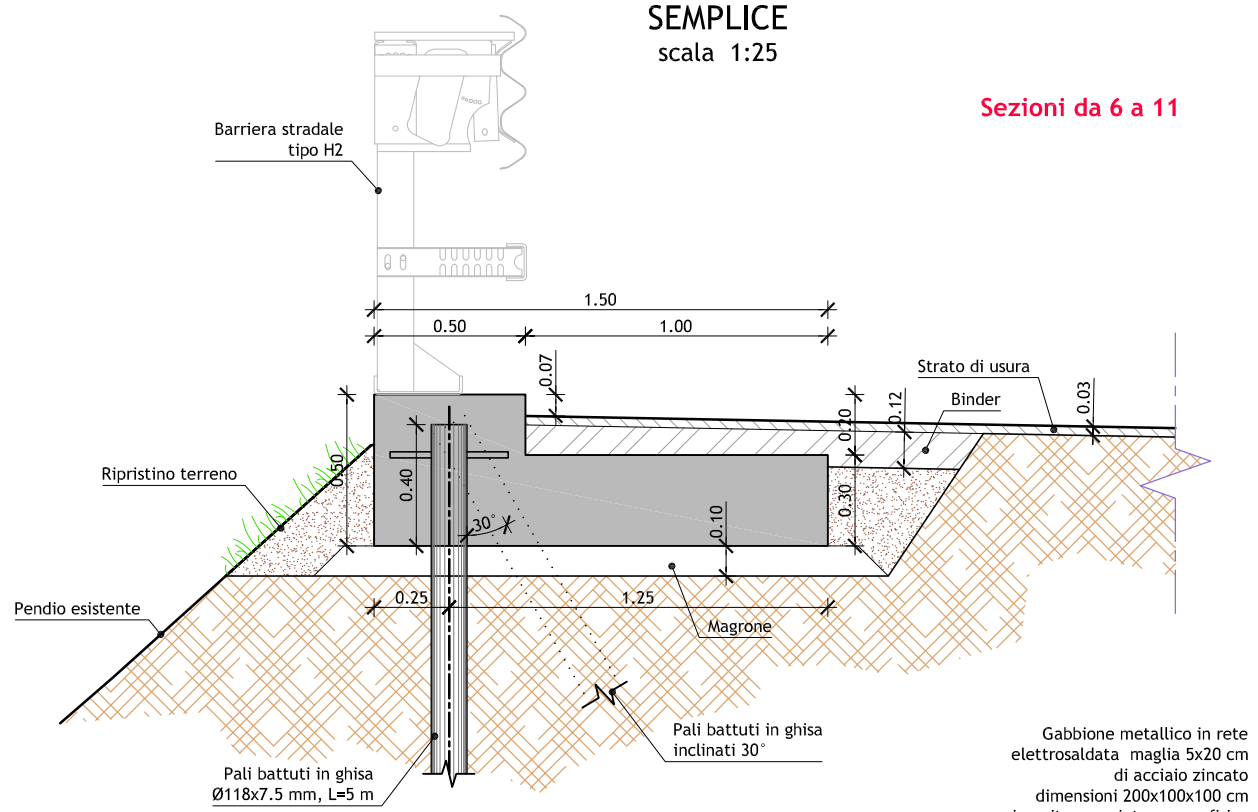

PARTICOLARE CORDOLO STRADA SU GABBIONI
scala 1:25

Sezioni da 3 a 5

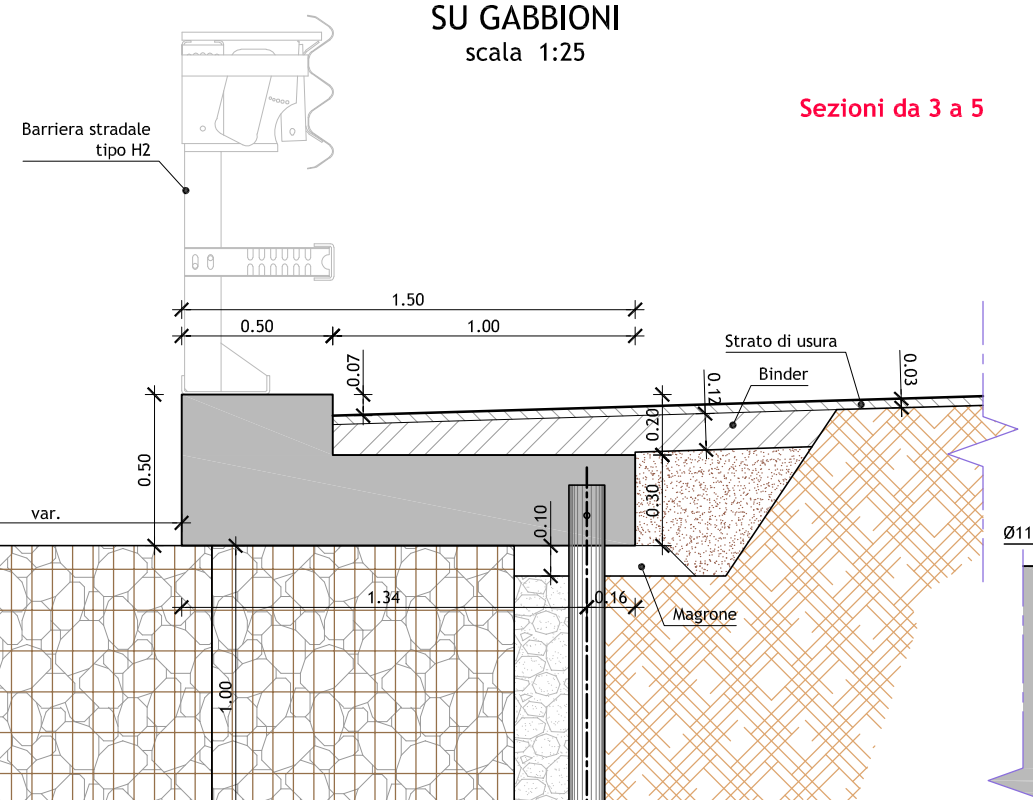

PARTICOLARE PIANTA CORDOLO
scala 1:25

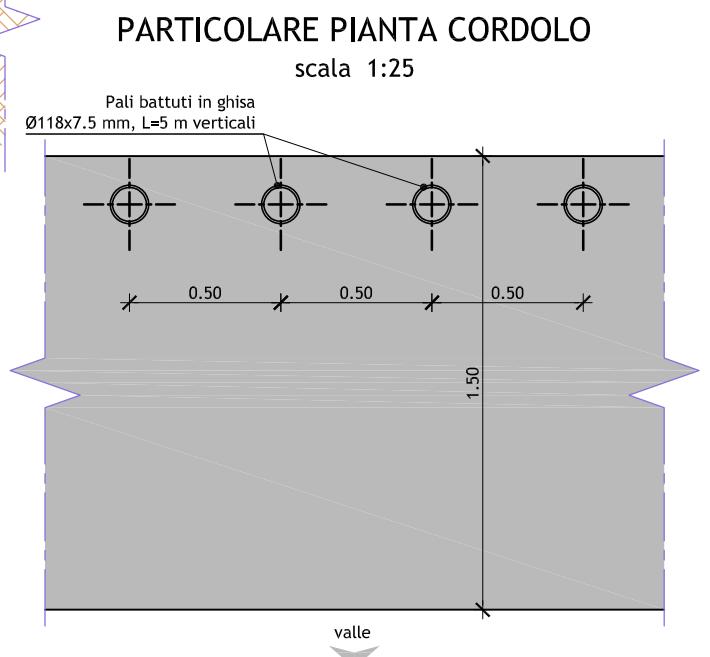

PARTICOLARE PIANTA CORDOLO
scala 1:25

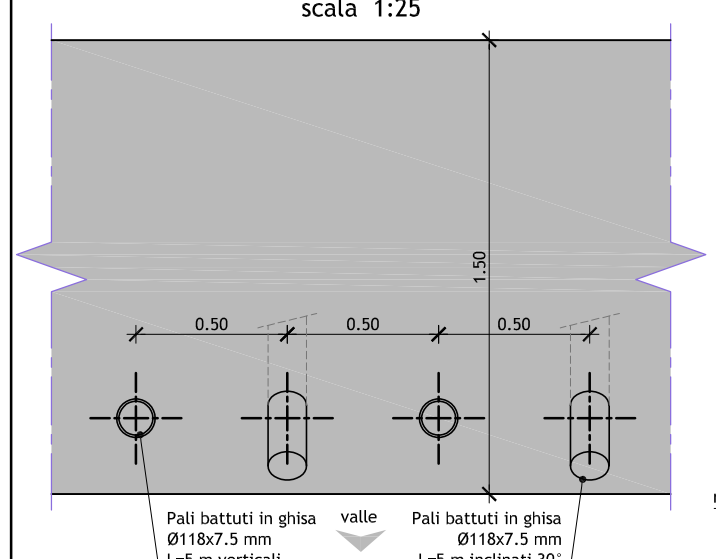

Riempimento faccia a vista opera incerta

PARTICOLARE CORDOLO BASE GABBIONI
scala 1:25

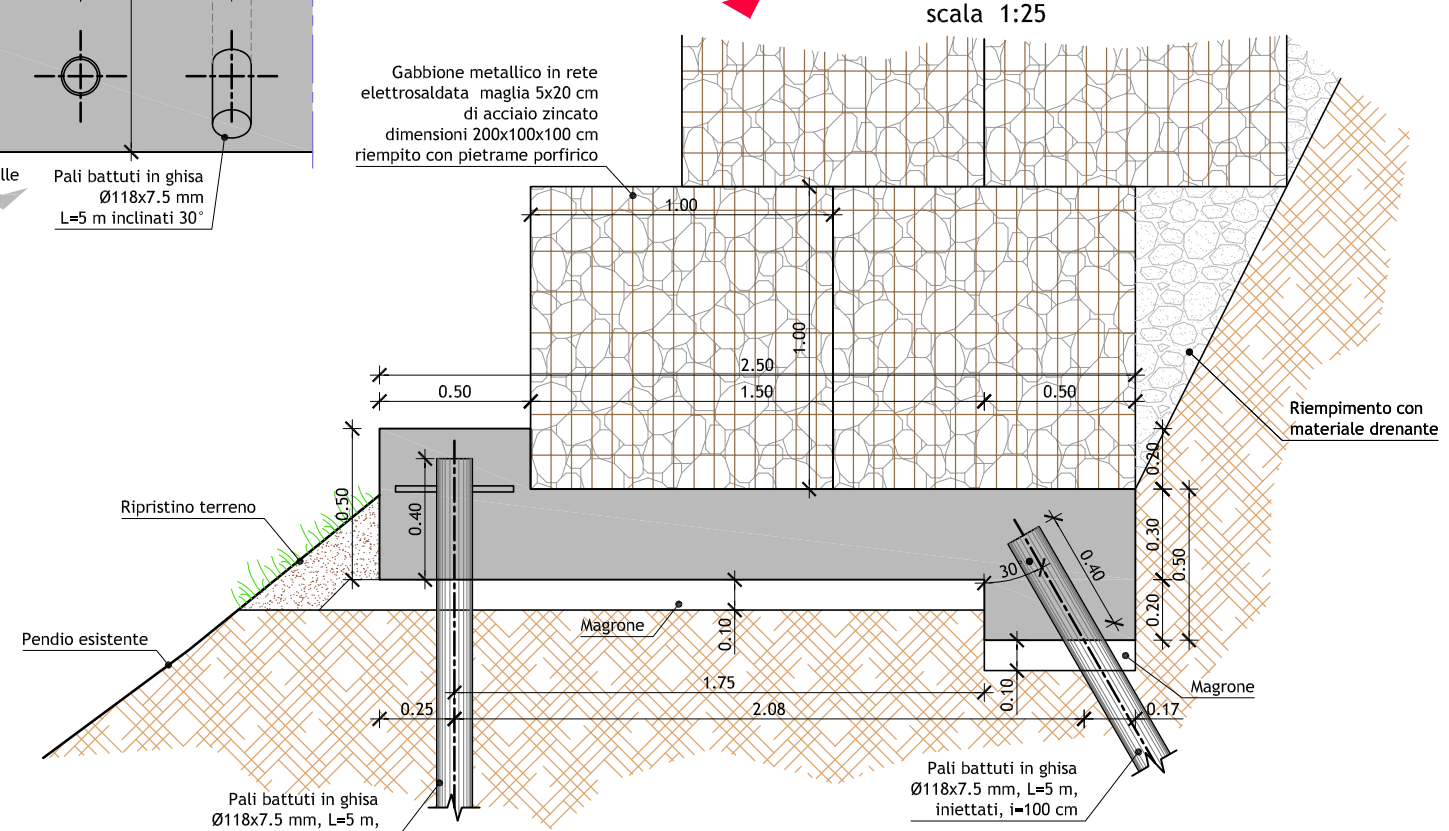

PARTICOLARE PIANTA CORDOLO
scala 1:25

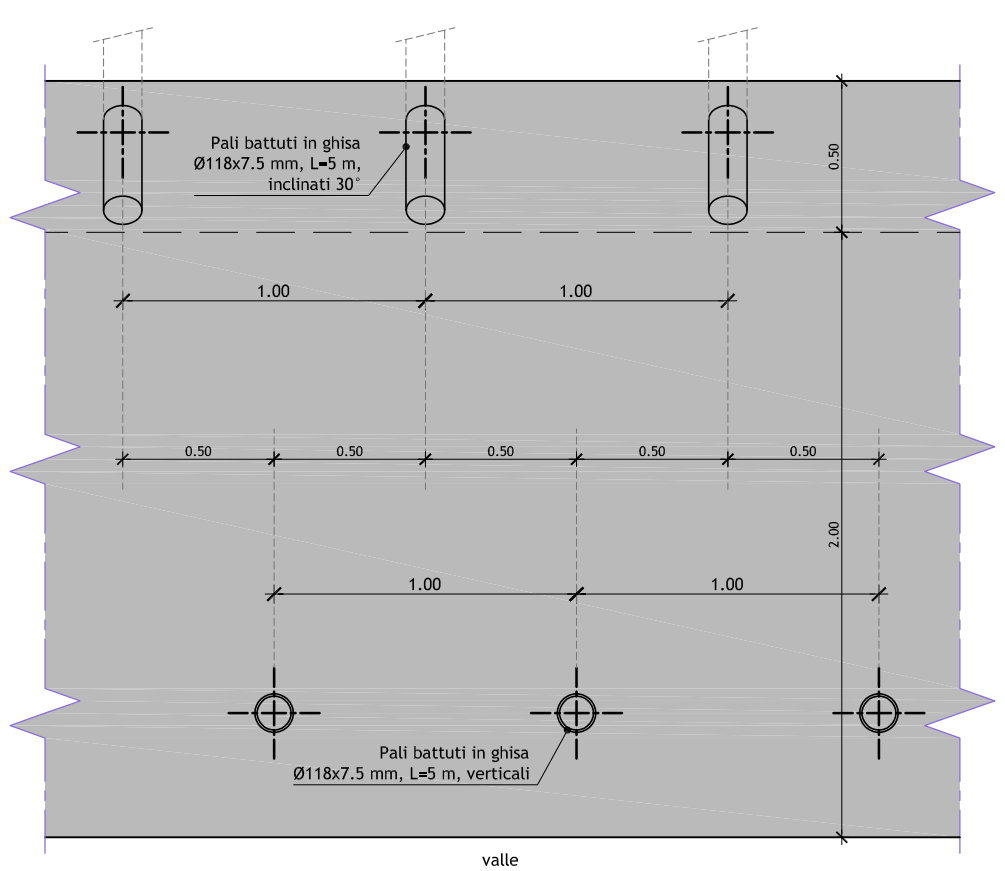

Provincia di belluno dolomiti

Comune di VODO DI CADORE

PROGETTO DEFINITIVO

LAVORI DI RIPRISTINO DELLA CARREGGIATA STRADALE FRANATA PARZIALMENTE IN VICINANZA DEL SECONDO TORNANTE DELLA STRADA CHE CONGIUNGE PEAIO A VINIGO E QUEST'ULTIMO ALLA S.S. 51 "DI ALEMAGNA"

COMMITTENTE
Comune di VODO DI CADORE

C.D.M. Engineering professionisti associati
sede operativa: Via CARRERA, 36 – BELLUNO
sede legale: Via CARRERA, 36 – BELLUNO
telefono 0437/380618
e-mail: info@cdmeng.it

PROGETTISTA:
DOTT. ING. ALESSANDRO MARCER

COLLABORATORI:
Geom. Stefano Dall'O'

TITOLO ELABORATO
PARTICOLARI COSTRUTTIVI

ELABORATO
8

Rev.	Data	Descrizione	Redatto	Verificato	Approvato
A	01/19	CONSEGNA PROGETTO DEFINITIVO	S.Dall'O'	A.Marcer	A.Marcer

SCALA
varie

DATA
14/01/2019

FILE
08_Particolari def.dwg

LUOGO
Belluno

A TERMINI DI LEGGE E' VIETATA LA RIPRODUZIONE E LA DIFFUSIONE SENZA L'AUTORIZZAZIONE DI CDM Engineering