



PLANIMETRIA VIA BENVENUTO TISI DA GAROFOLO

INTERVENTI:

 - Sistemazione marciapiedi

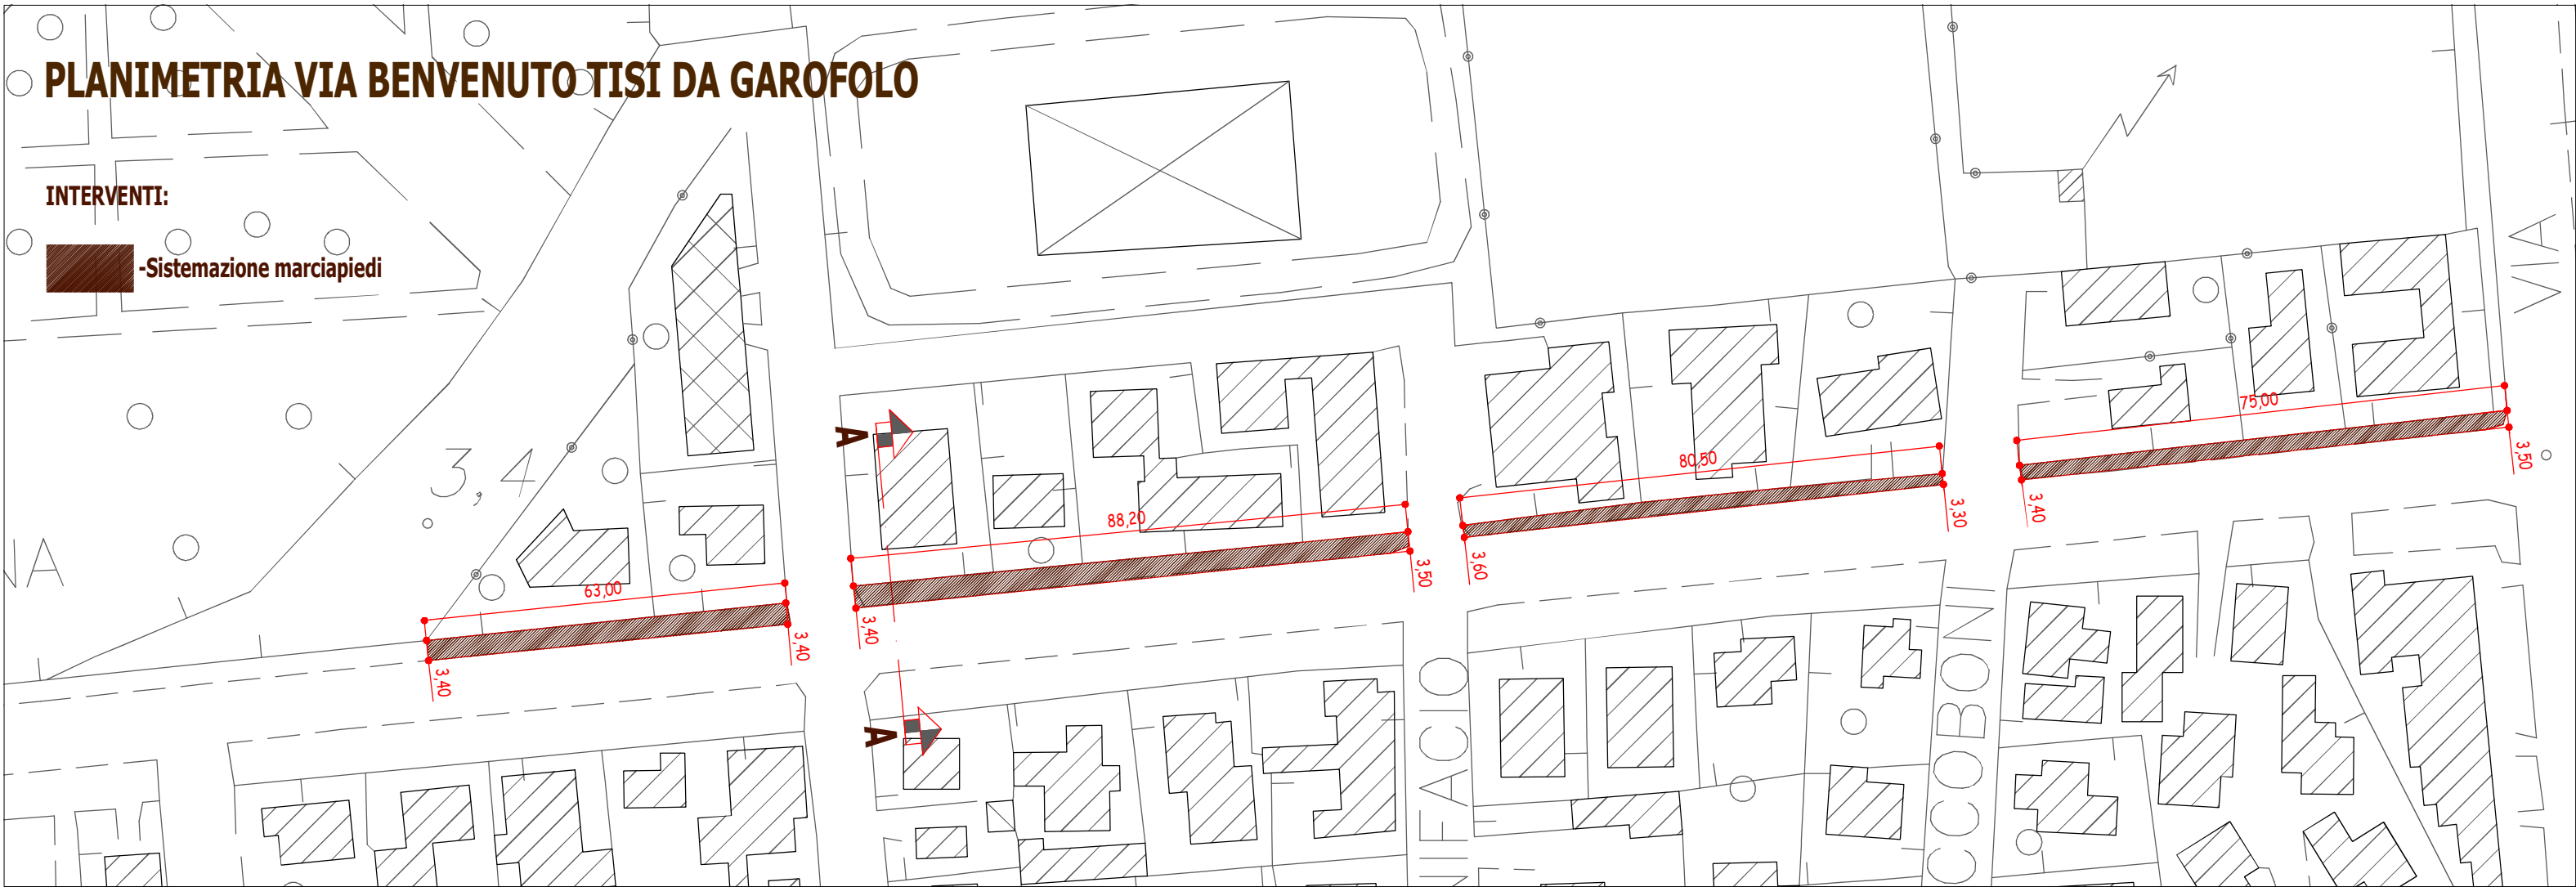

SEZIONE A-A - Strada comunale Via Benvenuto Tisi da Garofolo

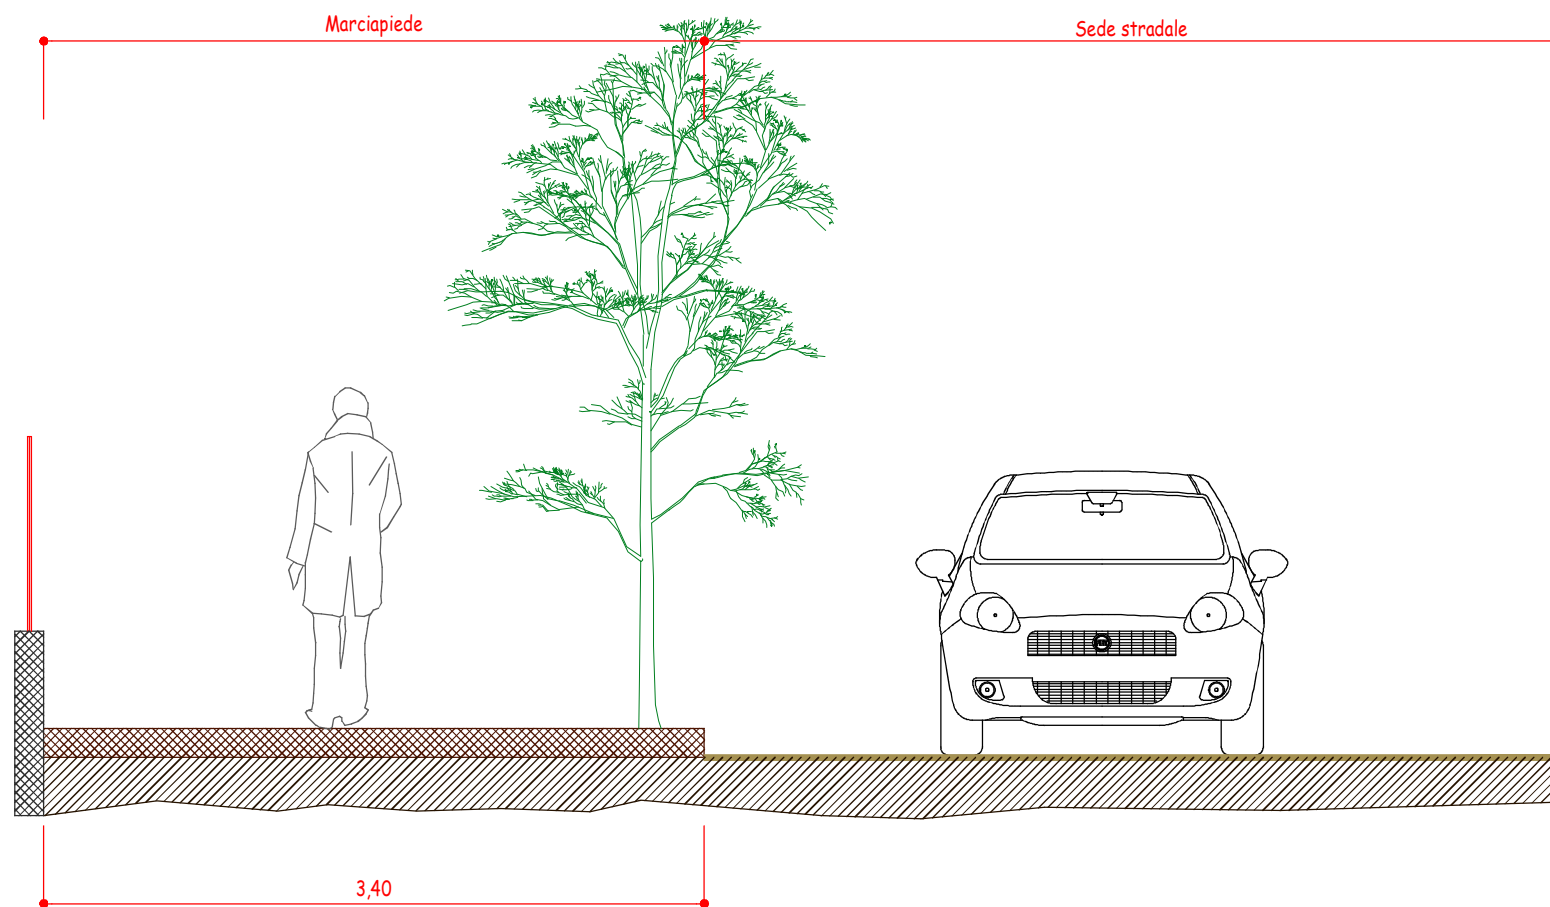

MARCIAPIEDE

- Art. 62.a - Rimozione di cordonata
- Art. 57.a - Demolizione marciapiede
- Art. 104 - Posa cordonata
- Art. 63 - Posa di tessuto non tessuto
- Art. 100 - Piano di posa del marciapiede
- Art. 60 - Fresatura manto stradale
- Art. 69.c - Tappeto 0/8-0/10
- Art. 70.a - Tappeto marciapiede 0/4-0/6

TIPOLOGIA DELLE LAVORAZIONI