


Riqualificazione dei servizi igienici della scuola media di Cologna Veneta.

PROGETTO ESECUTIVO


TAVOLA	SCALA	OGGETTO
8	1:100	PROGETTI e SEZIONE Scuola Media - Stato di Progetto Composizione
DATA	Febbraio 2012	

collaboratori:
Scavotto Gian Andrea
Il PROGETTISTA:
Malgosic Kira, Sanna

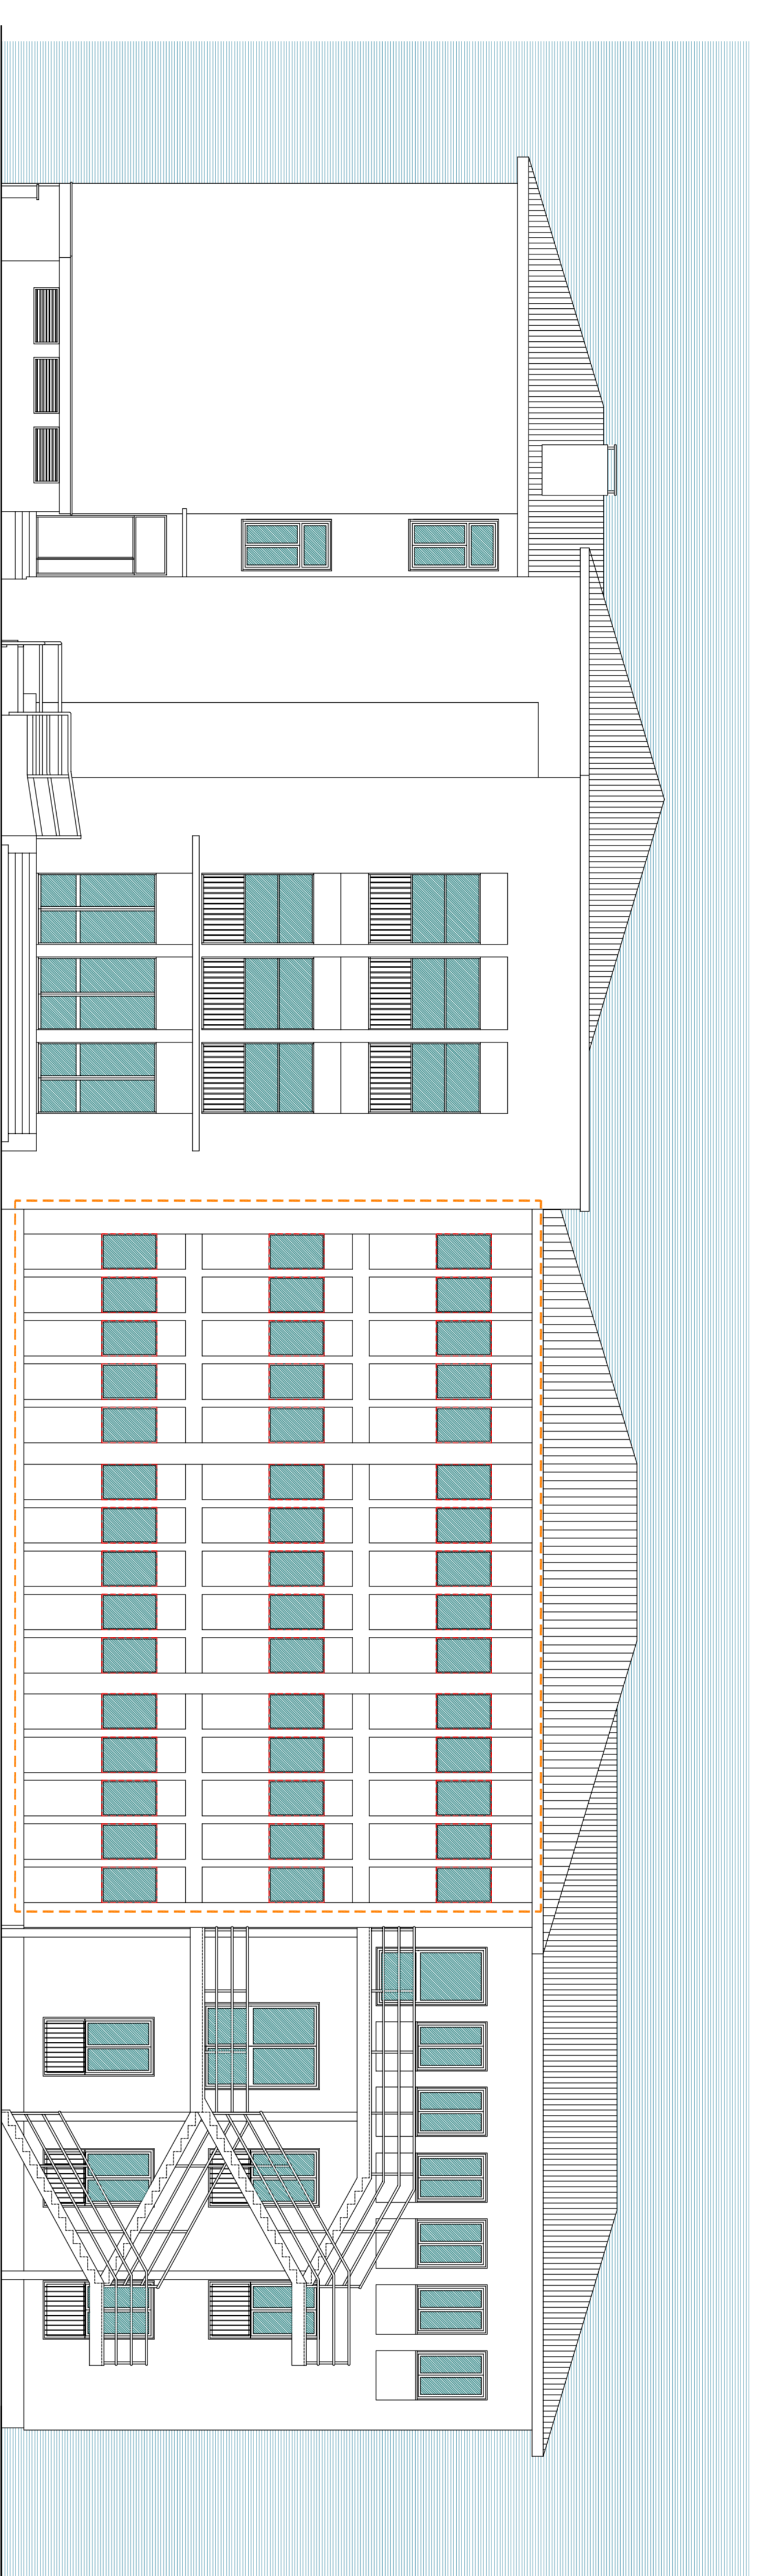

PROSPETTO NORD - Stato Attuale - Stato di Progetto / Composizione

DEMOLIZIONE
 COSTRUZIONE
 PORZIONE OGGETTO DI INTERVENTO

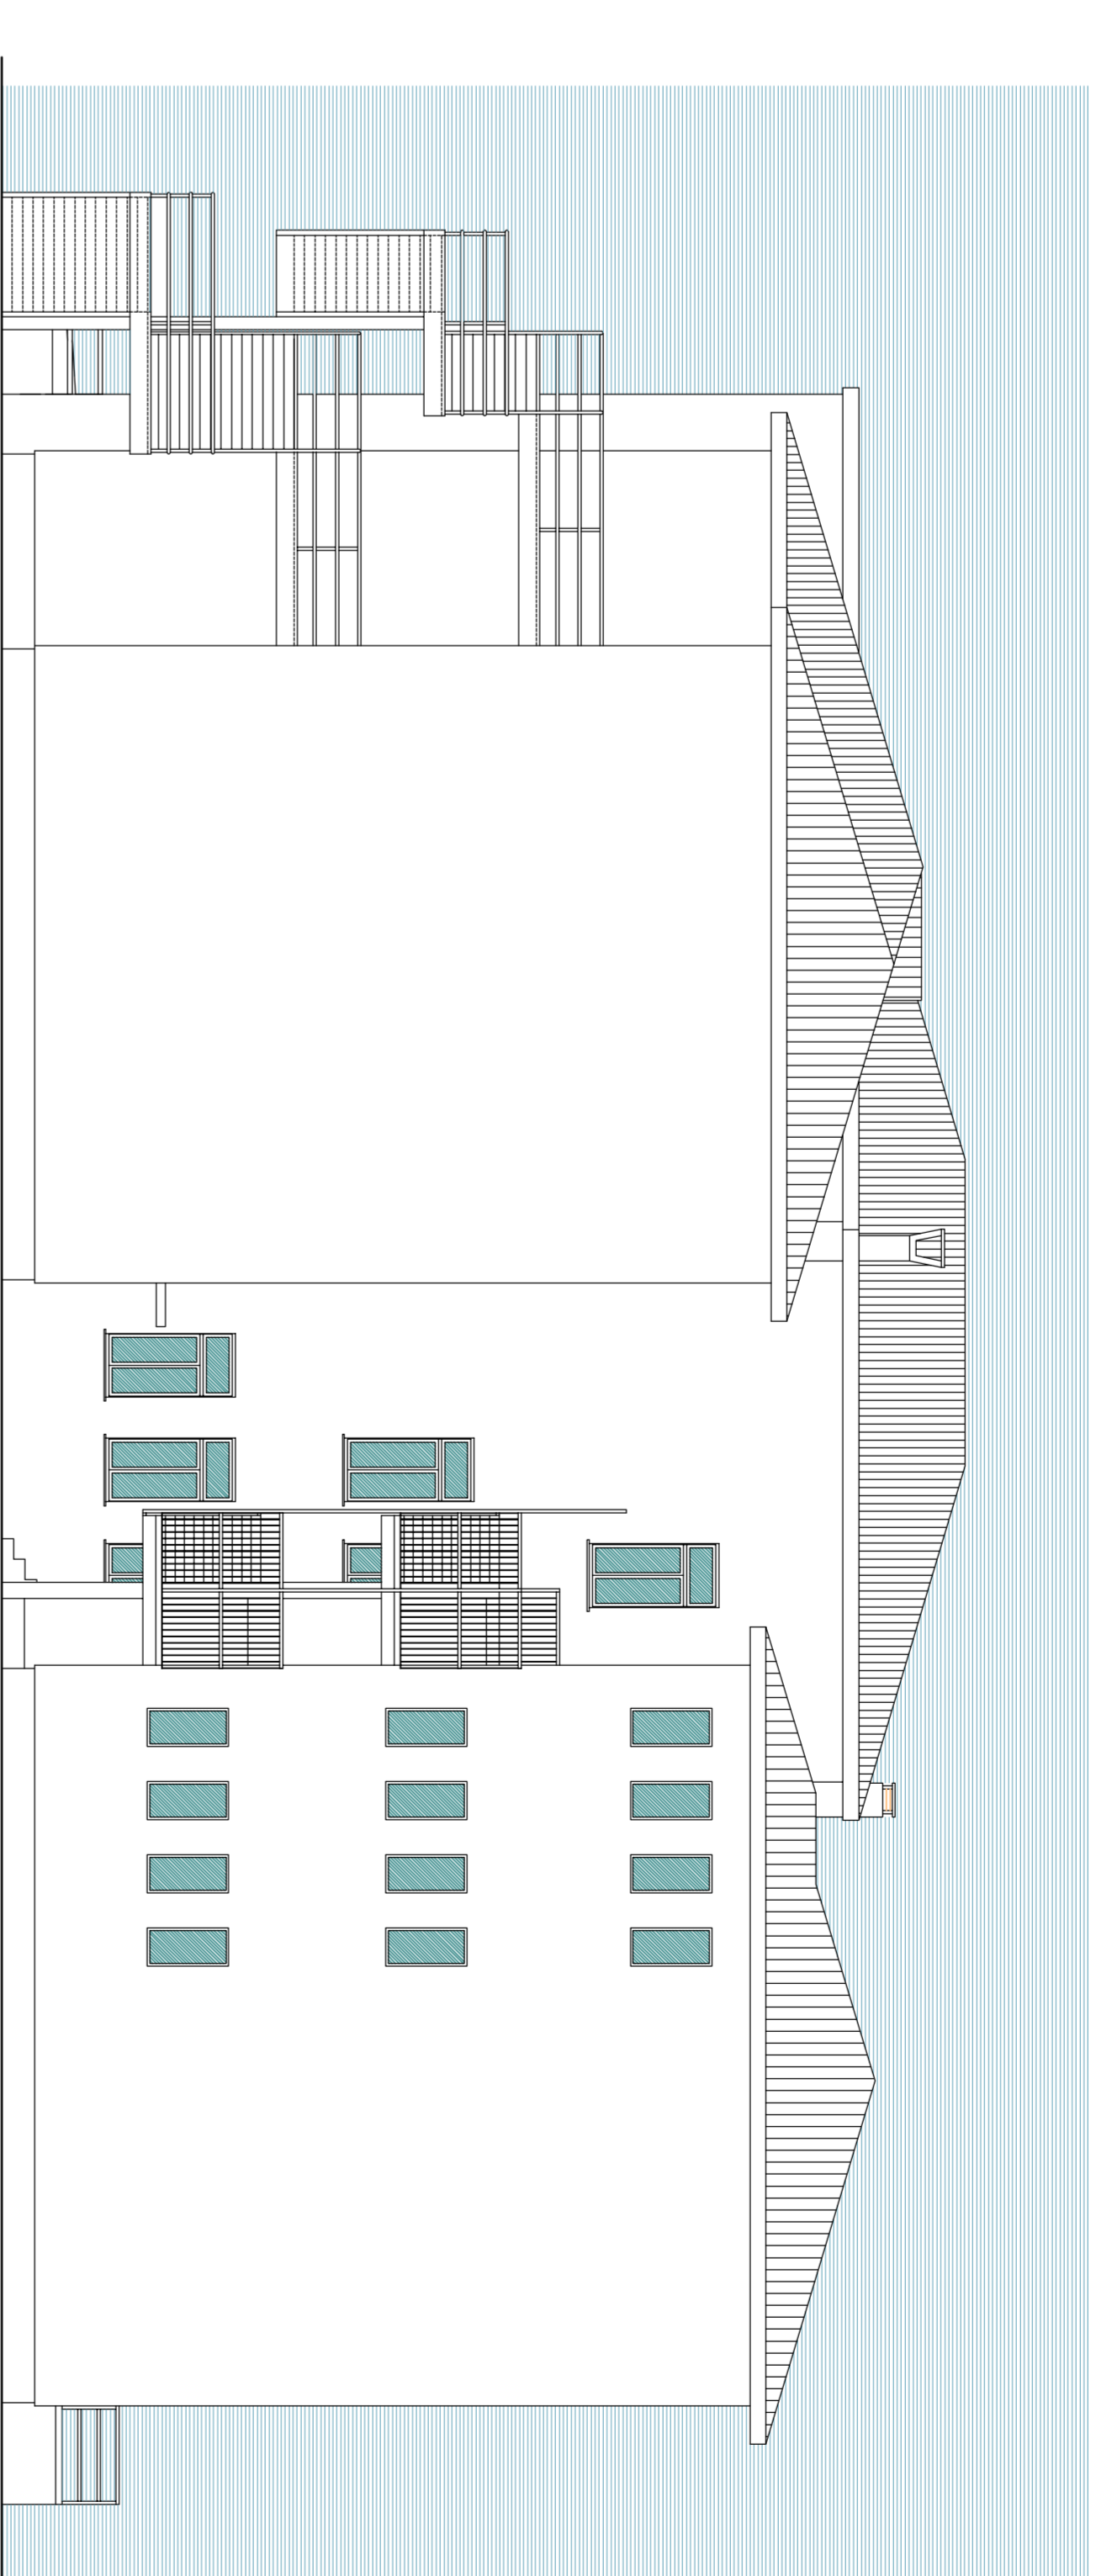


PROSPETTO OVEST
INVARIAIO



PROSPETTO SUD
INVARIAIO



PROSPETTO EST
INVARIAIO

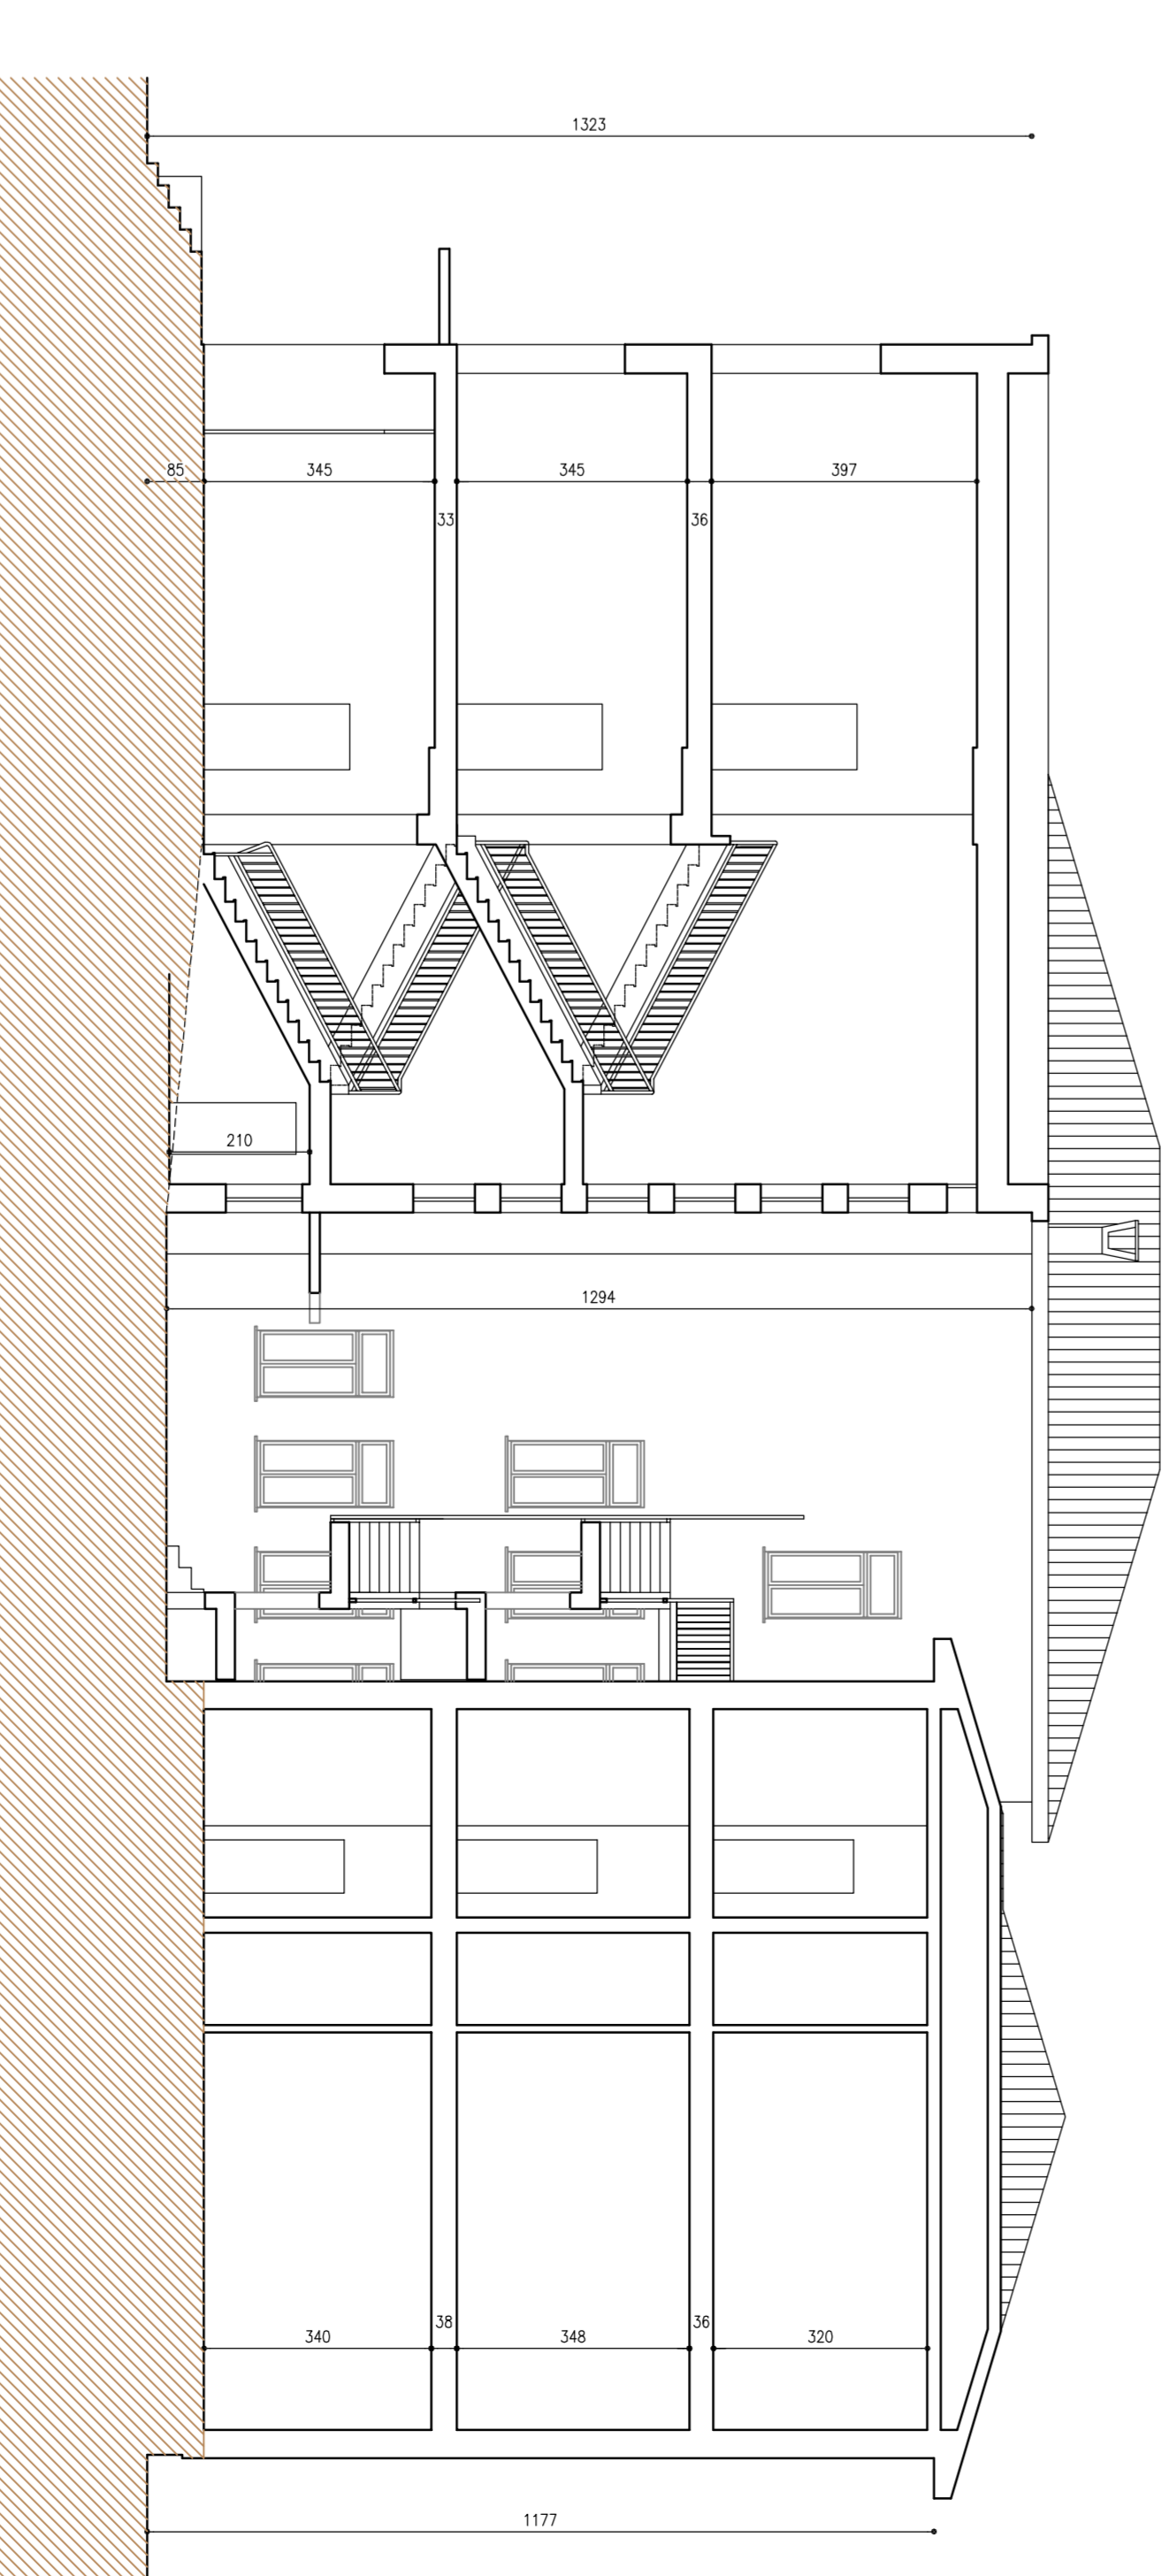

SEZIONE A-A