




PIANTA
Scala 1:50

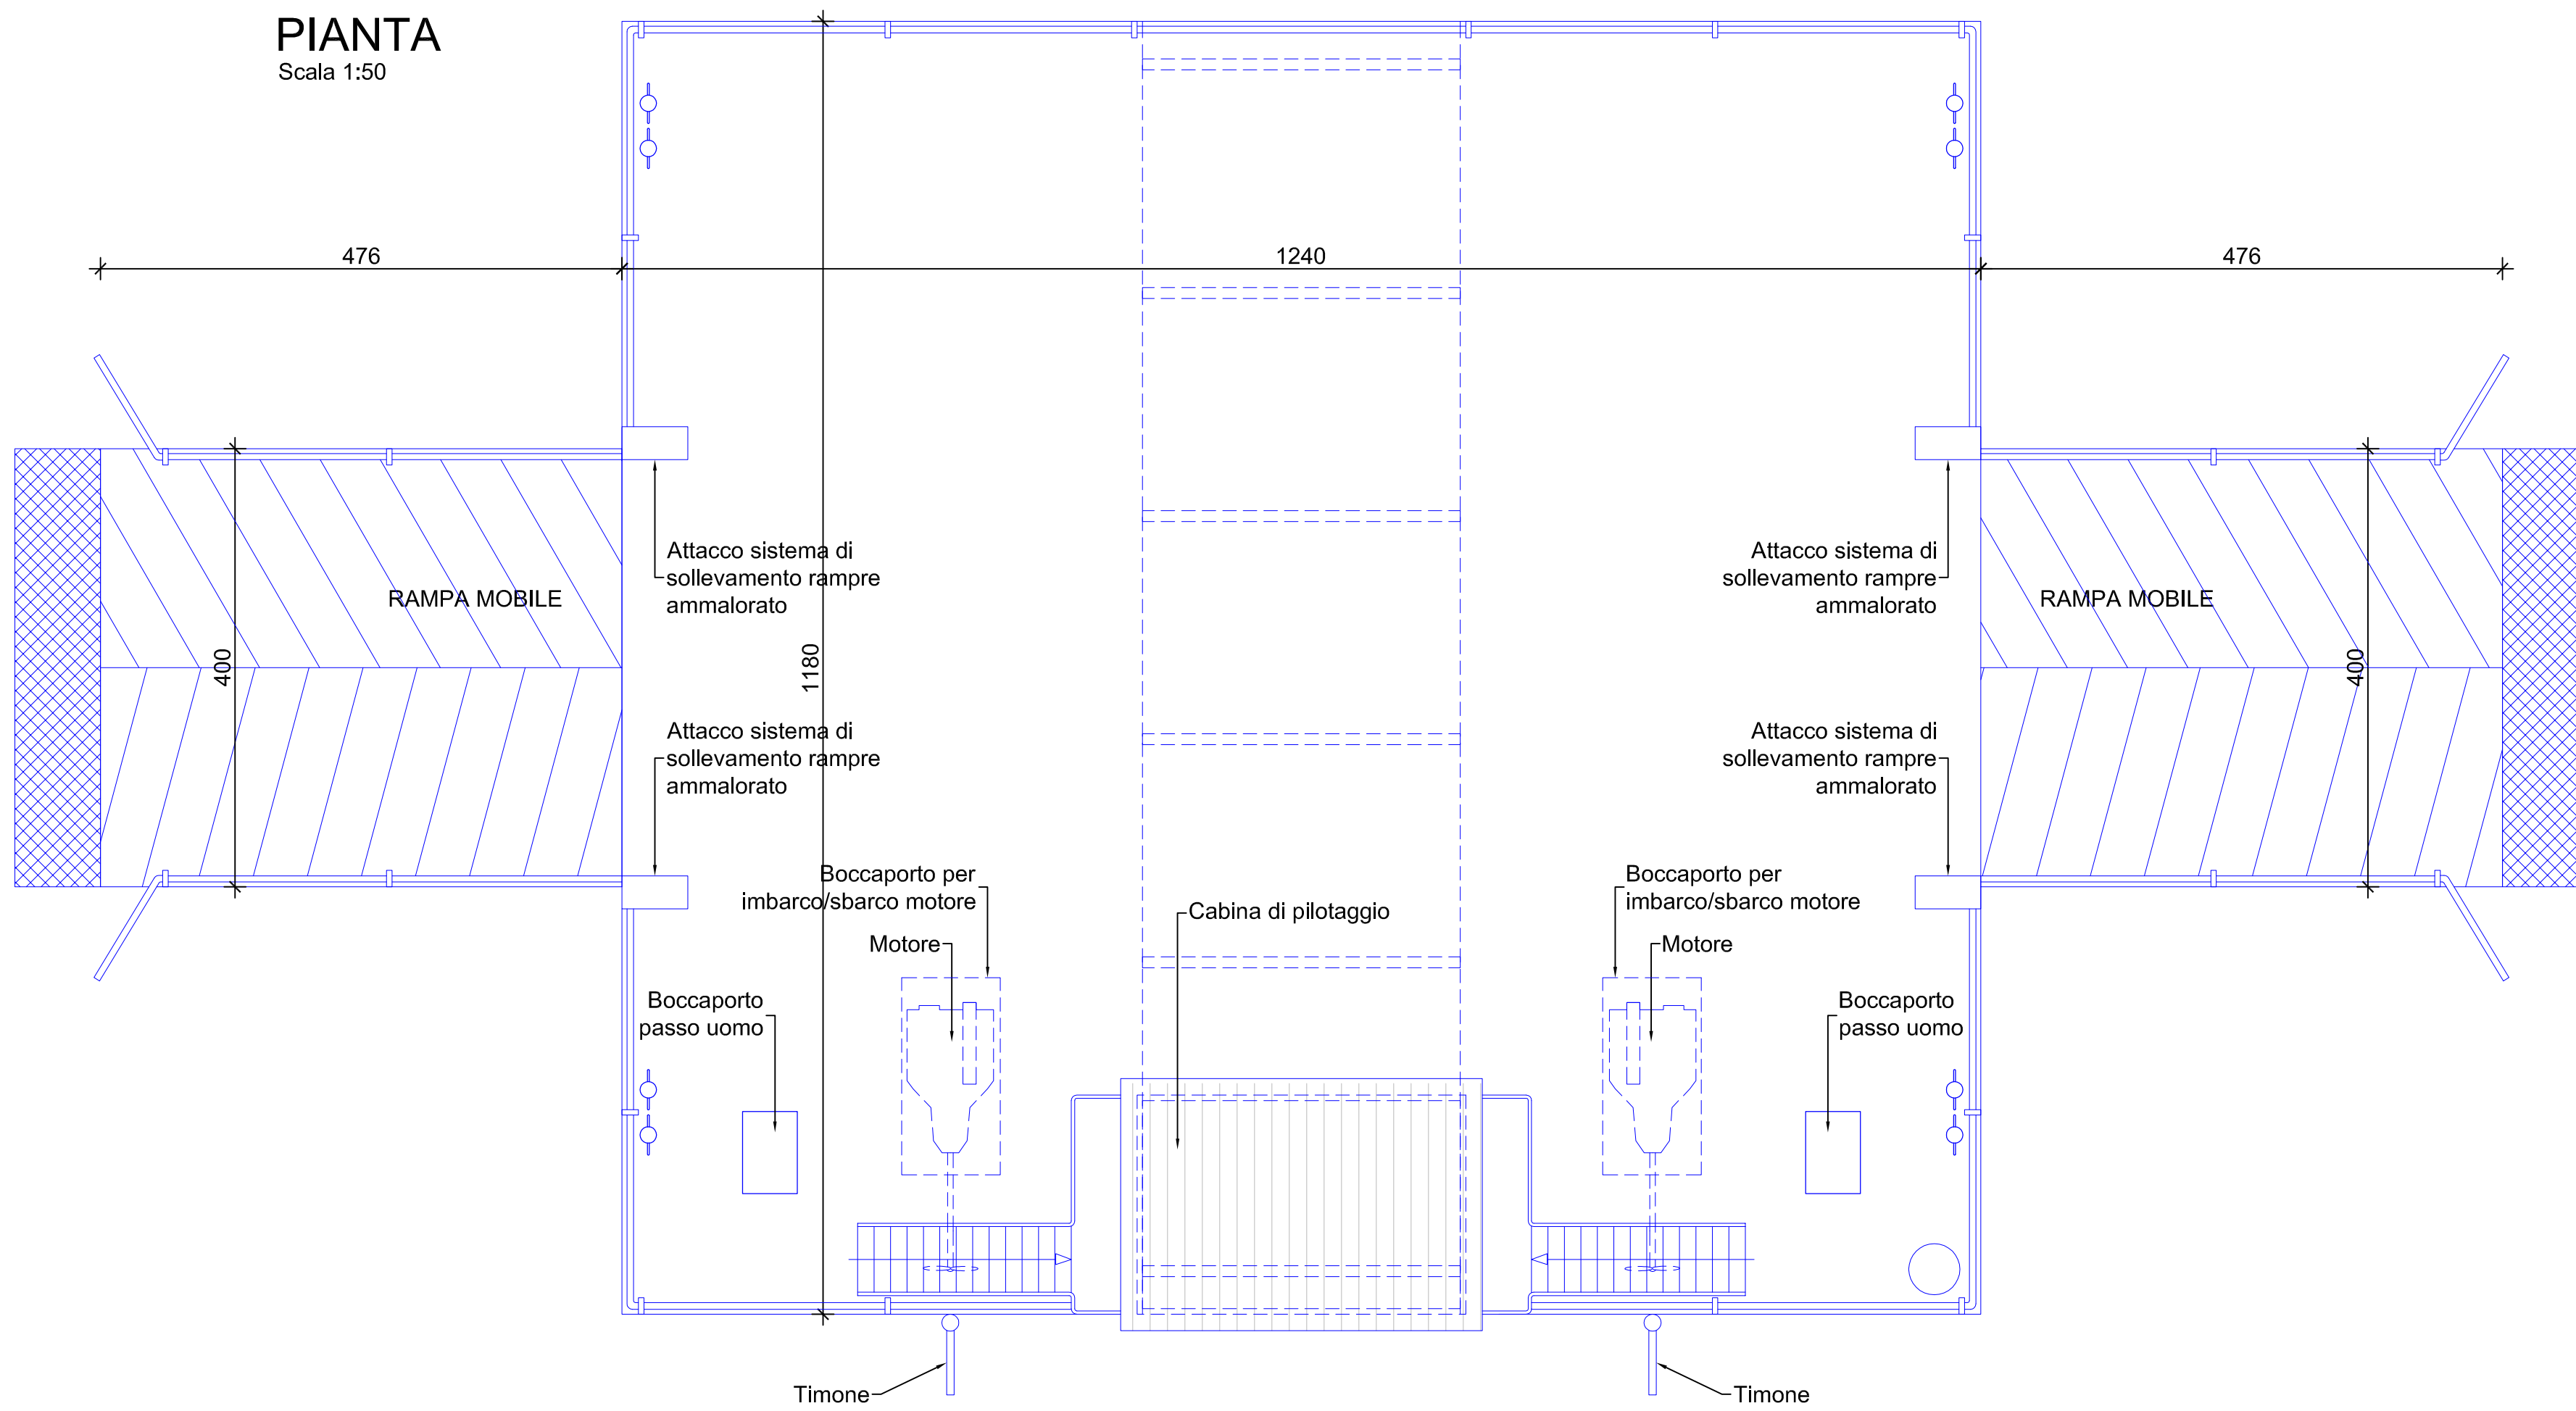


VISTA DI FIANCO
Scala 1:50

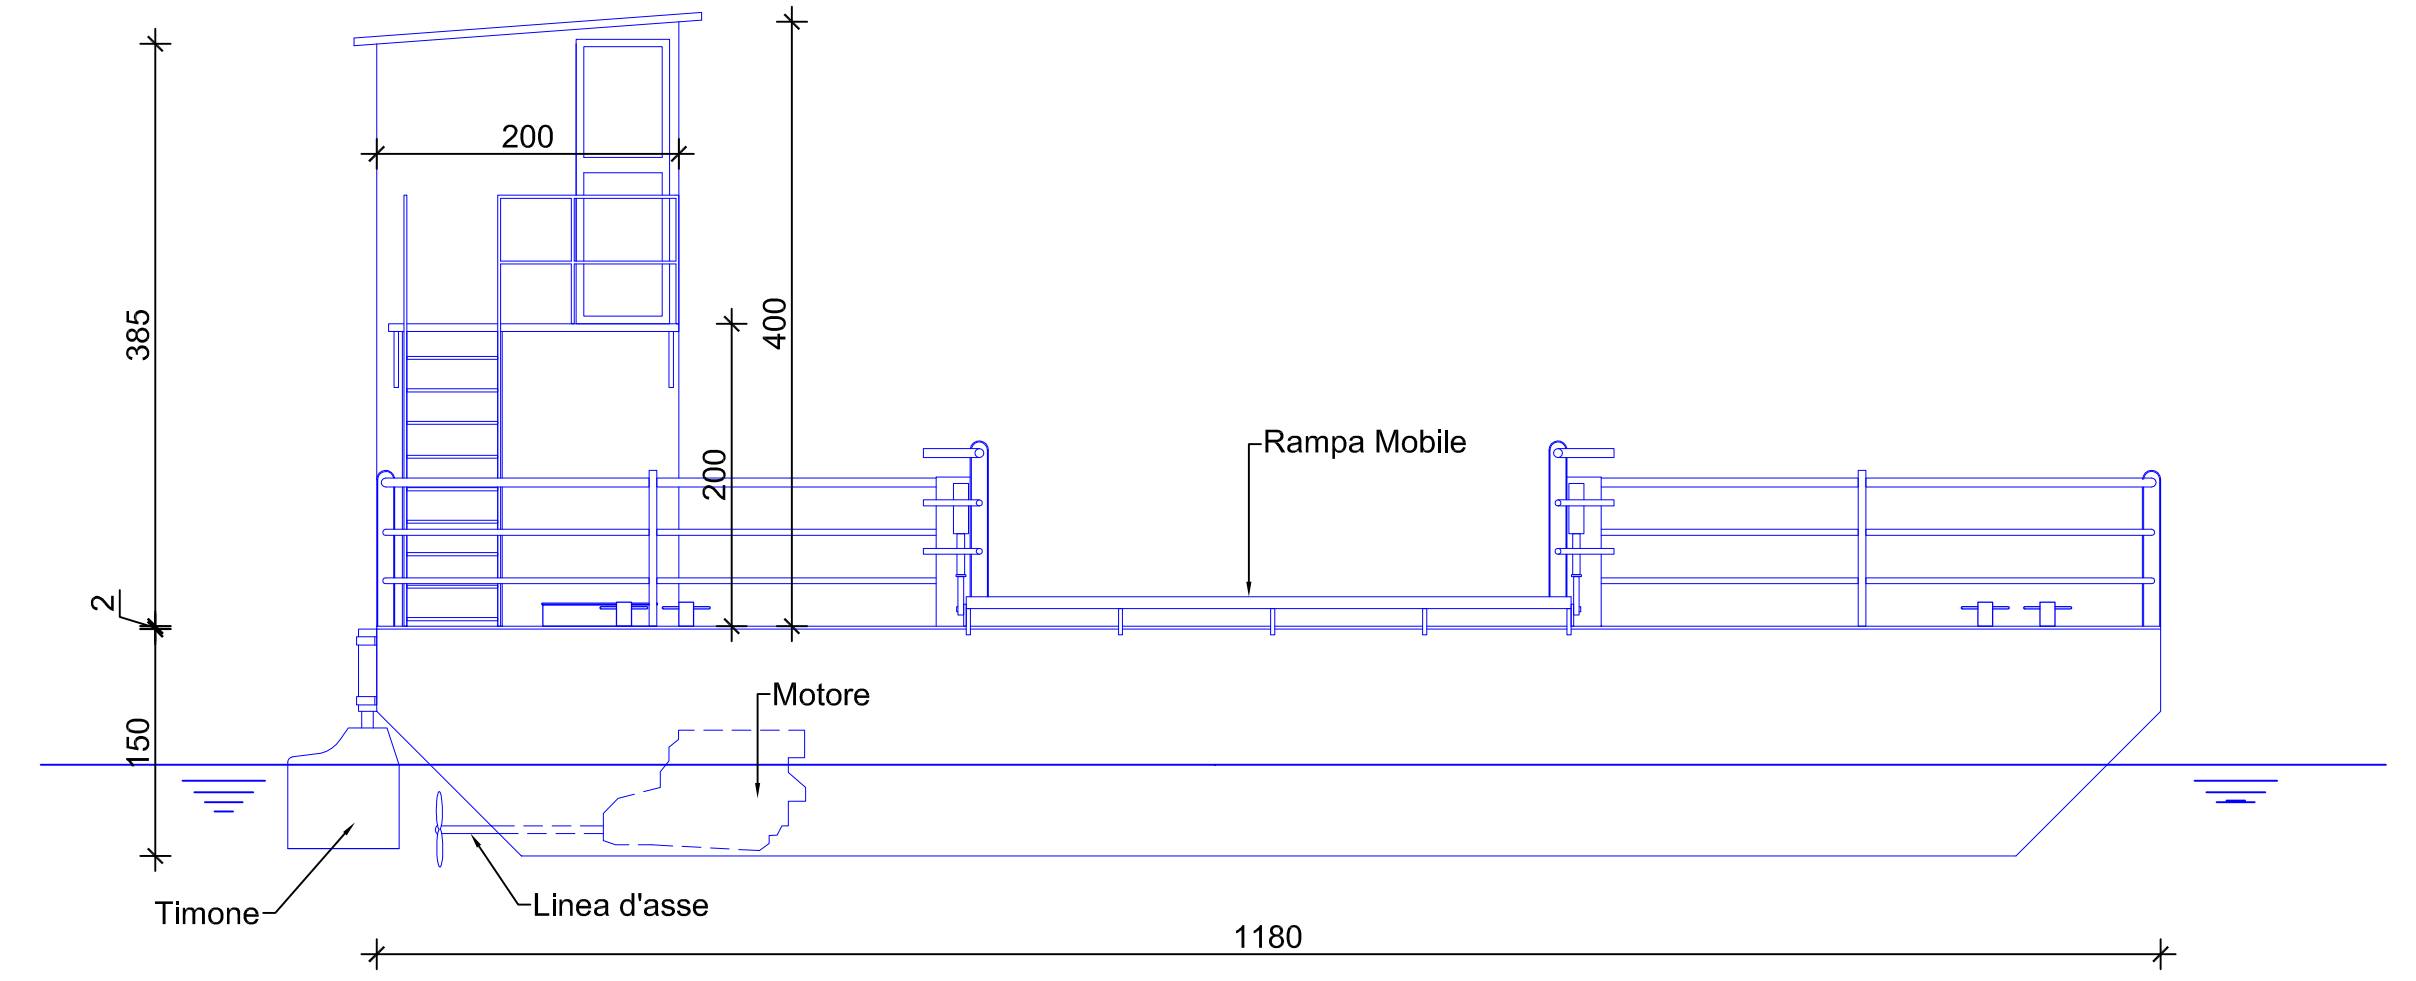

VISTA DI PRUA
Scala 1:50

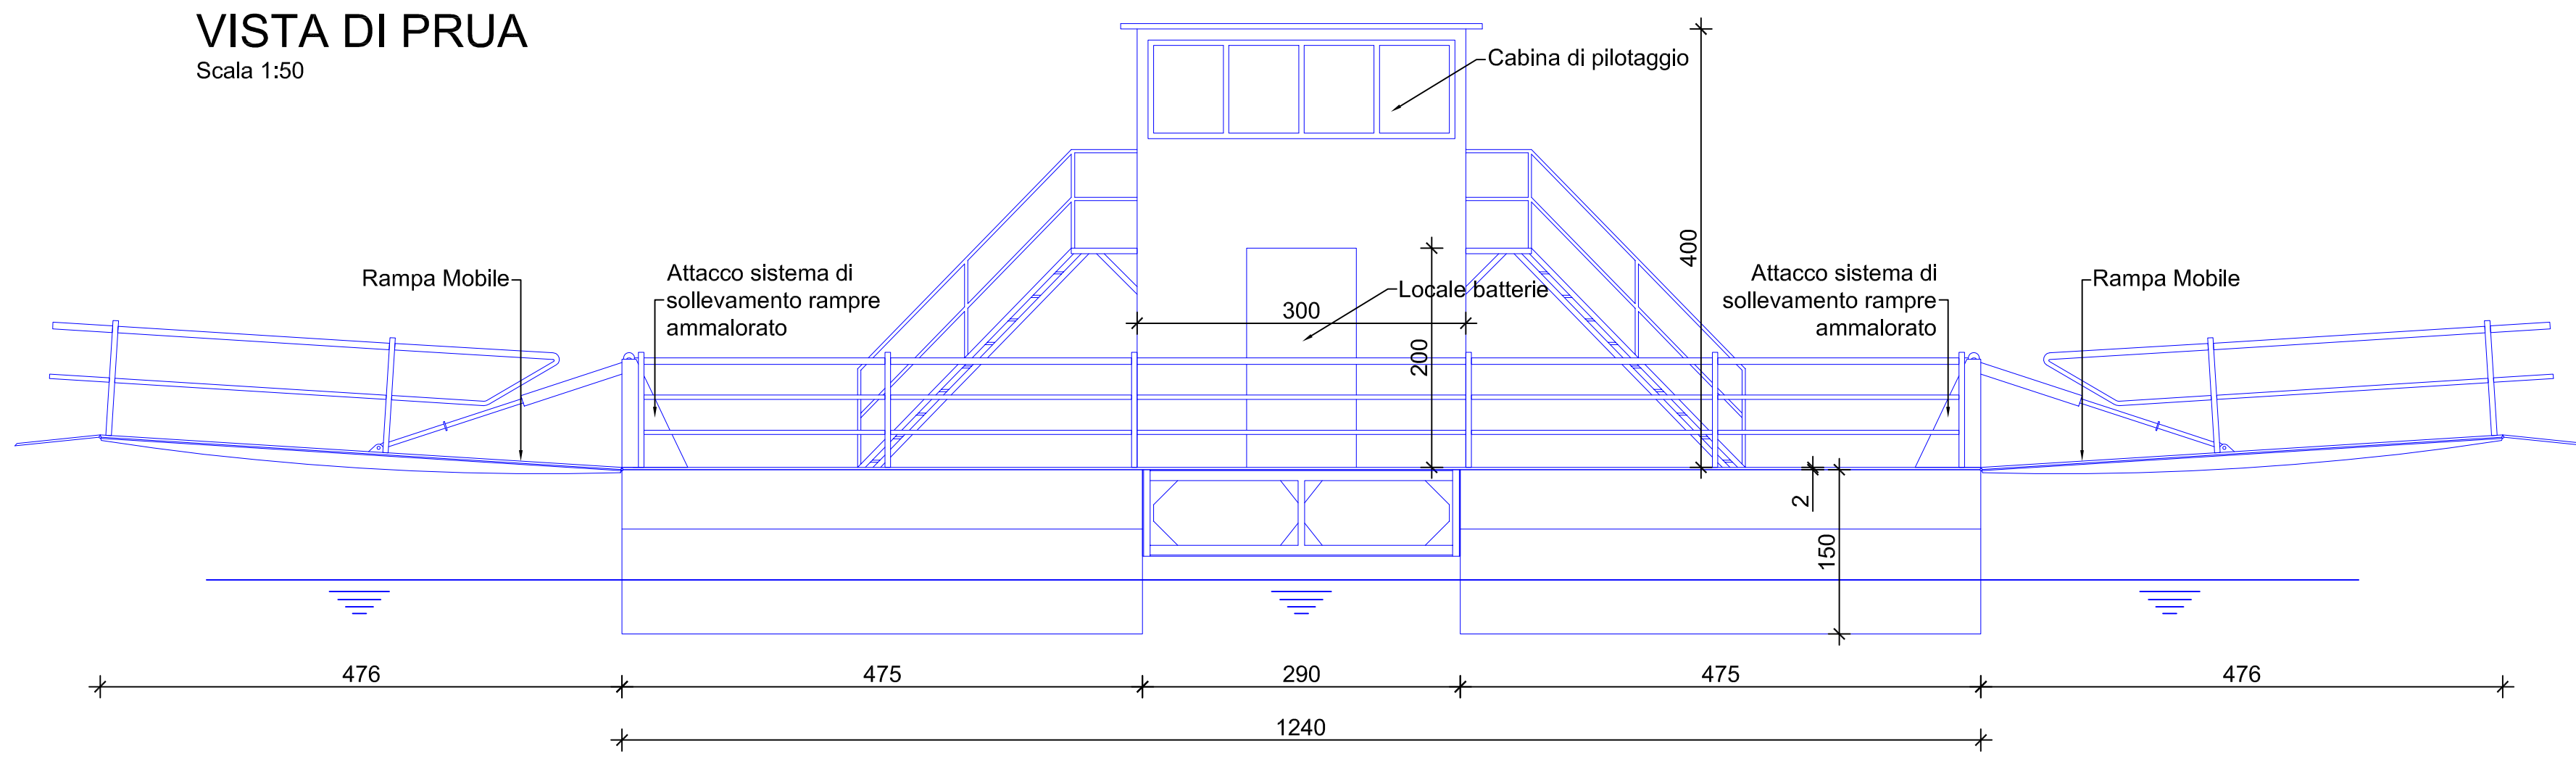

VISTA DI POPPA
Scala 1:50

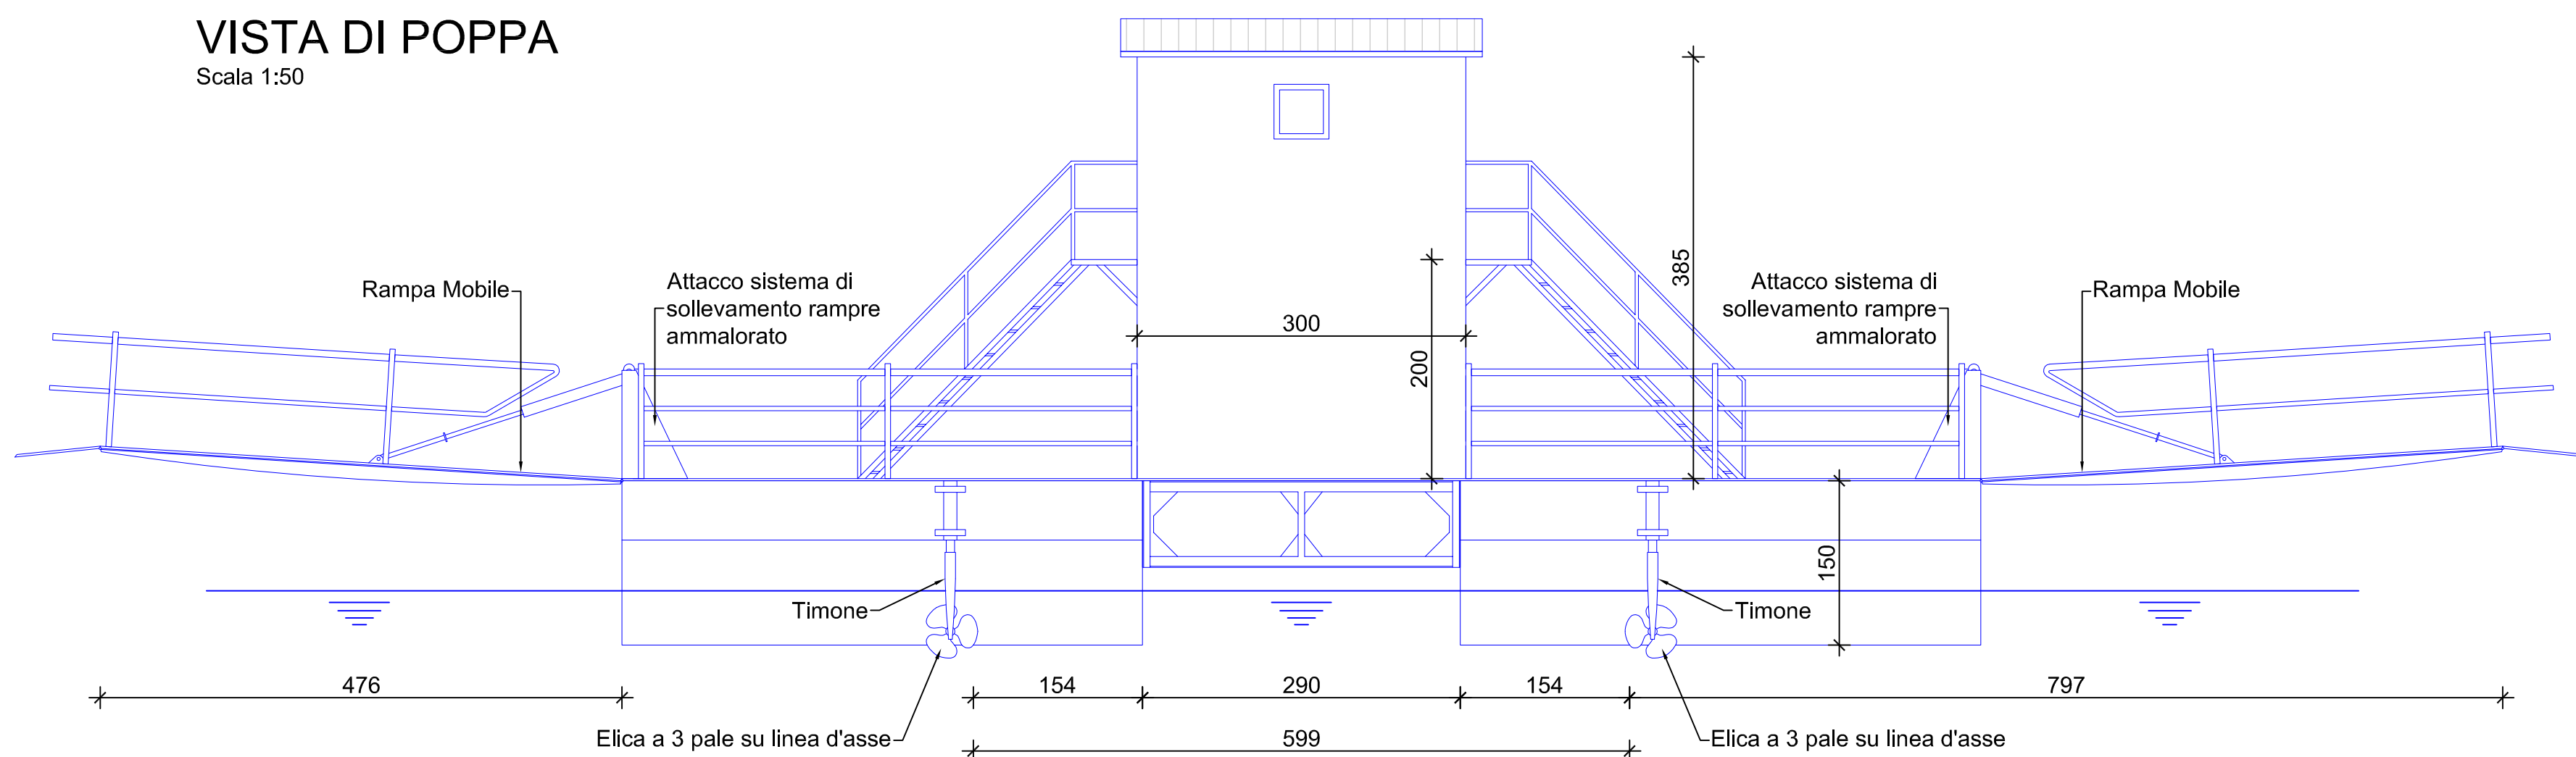

COMUNE DI ARIANO NEL POLESINE
Provincia di Rovigo




PROGRAMMA DI SVILUPPO RURALE PER IL VENETO 2014-2020
Misura 19 Sostegno allo sviluppo locale LEADER - Reg. UE n. 1303/2013 n. 1305/2013

PROGETTO DEFINITIVO/ESECUTIVO

Art. 23 c. 7-8 D.Lgs 50/2016 e ss.mm.ii.

**Qualificazione percorsi con messa in sicurezza del
ponte "storico" in barche sul Po di Goro
1° LOTTO**

**LAVORI DI MANUTENZIONE STRAORDINARIA DEL
TRAGHETTO MOTORIZZATO DEL PONTE DI BARCHE
SUL PO DI GORO A GORINO VENETO**

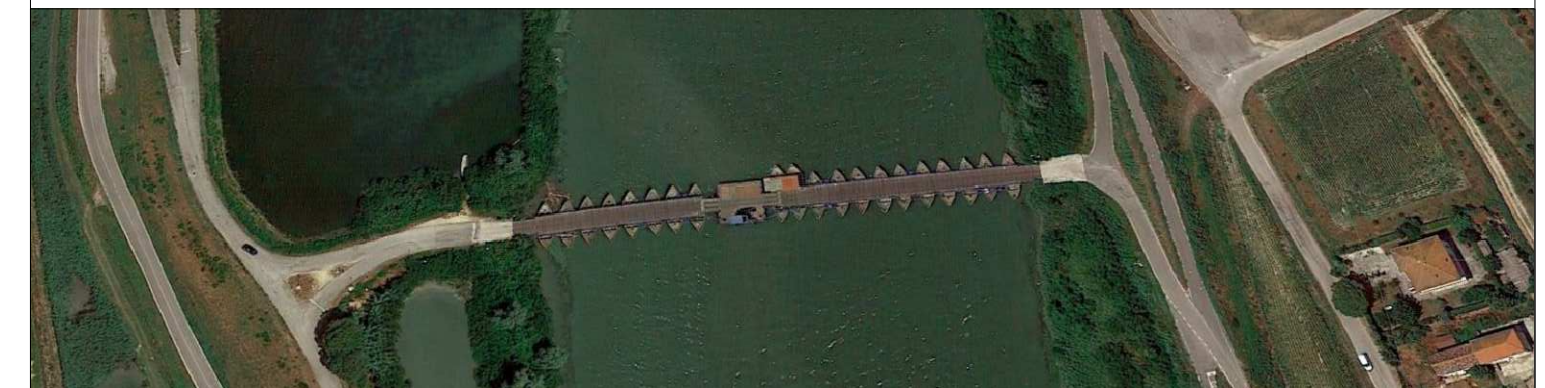

Responsabile del procedimento:
Geom. Pietro Astolfi

Progettista:
Ing. Mauro Bergonzini

Collaboratori:
Ing. Massimo Giusti

Committente:

**COMUNE DI
ARIANO NEL POLESINE**
P.za Garibaldi, 1 45012 Ariano nel Polesine (RO)
Cod. Fisc. - P.IVA 00197150295

CONTENUTO:

**STATO DI FATTO
TRAGHETTO MOTORIZZATO**

DOCUMENTO:

2.3

REV.	DATA EMISSIONE	DESCRIZIONE	REDATTO	CONTROLLATO	APPROVATO
0	15/05/2018	PRIMA EMISSIONE PROGETTO ESECUTIVO	Ing. M. Giusti	Ing. M. Bergonzini	geom. P. Astolfi