


INDIVIDUAZIONE PORZIONE MANUFATTO PRIVO DI TITOLI ABILITATIVI

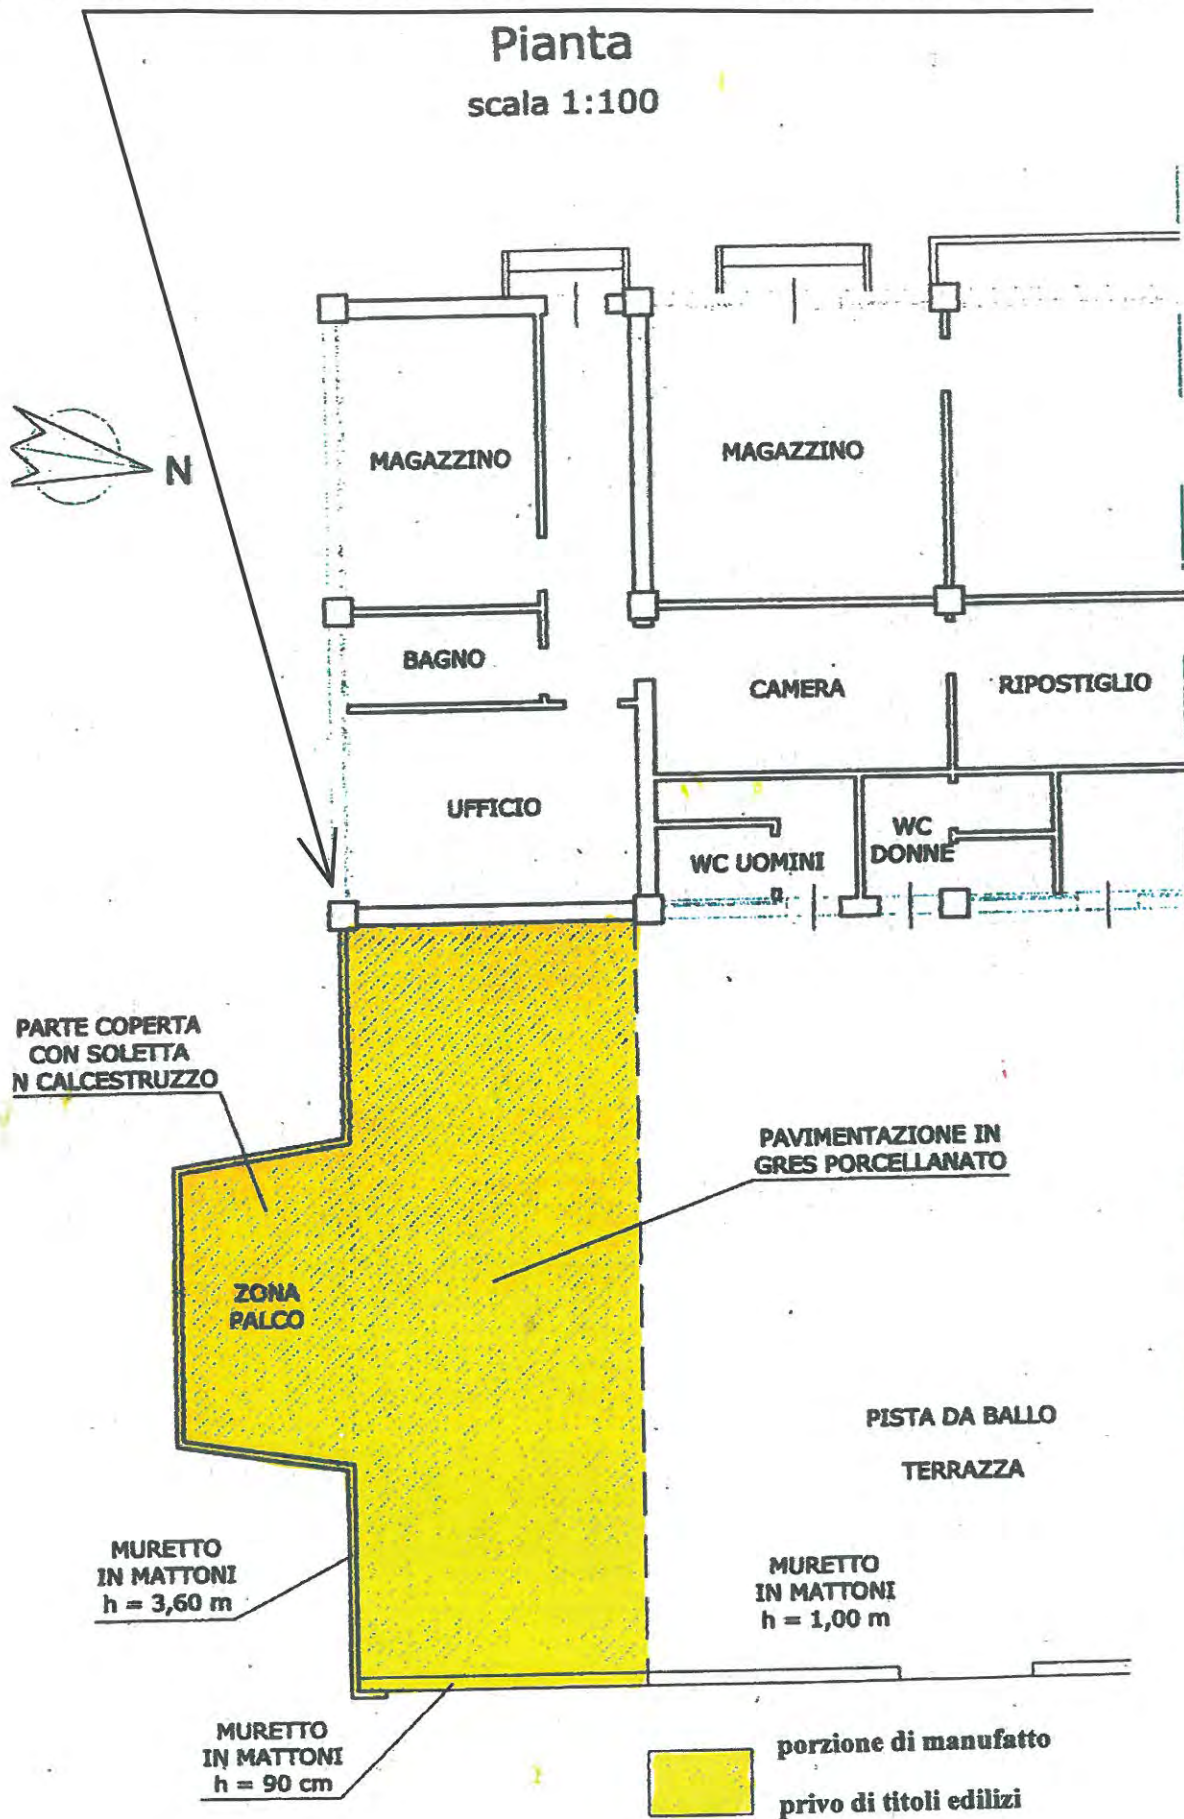

allegato 1 - F