



LAMPIONE VIALE Scala 1: 50

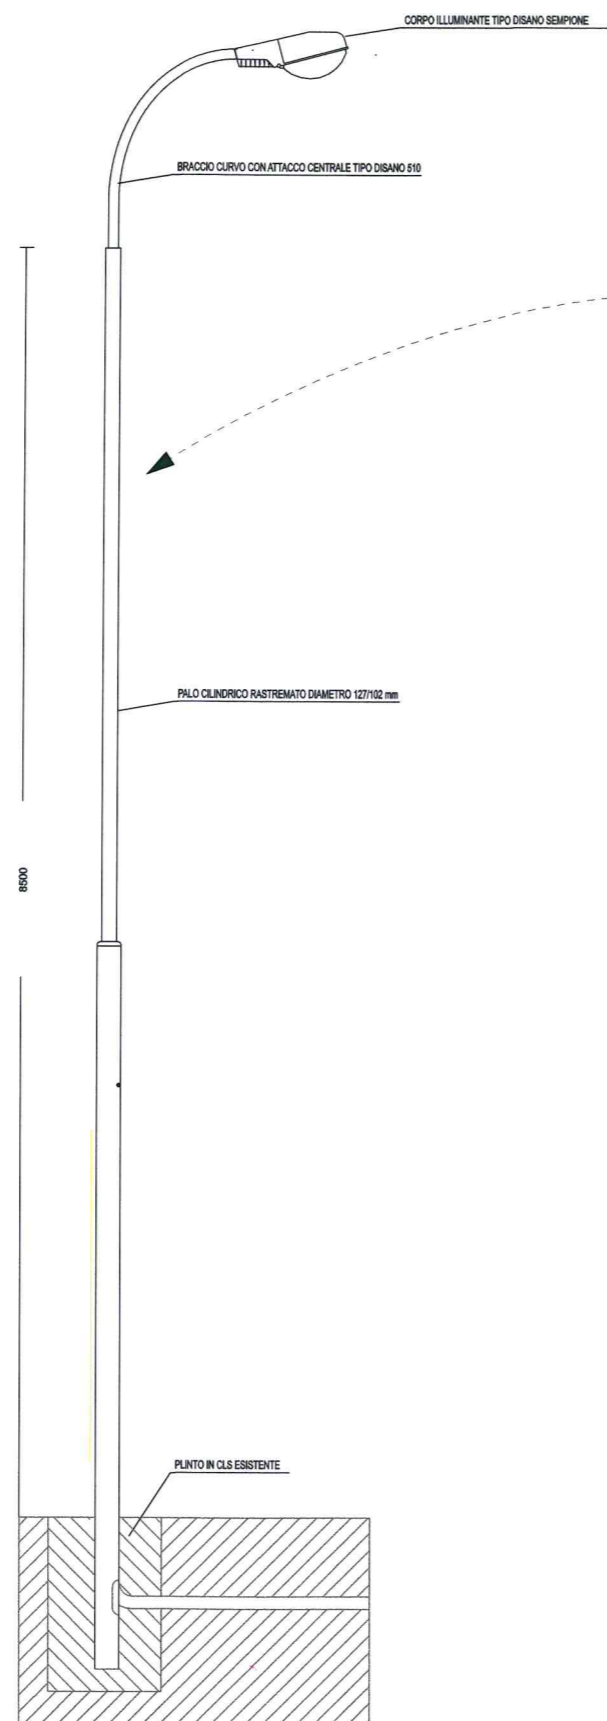

LAMPIONE PARCHEGGIO Scala 1: 50

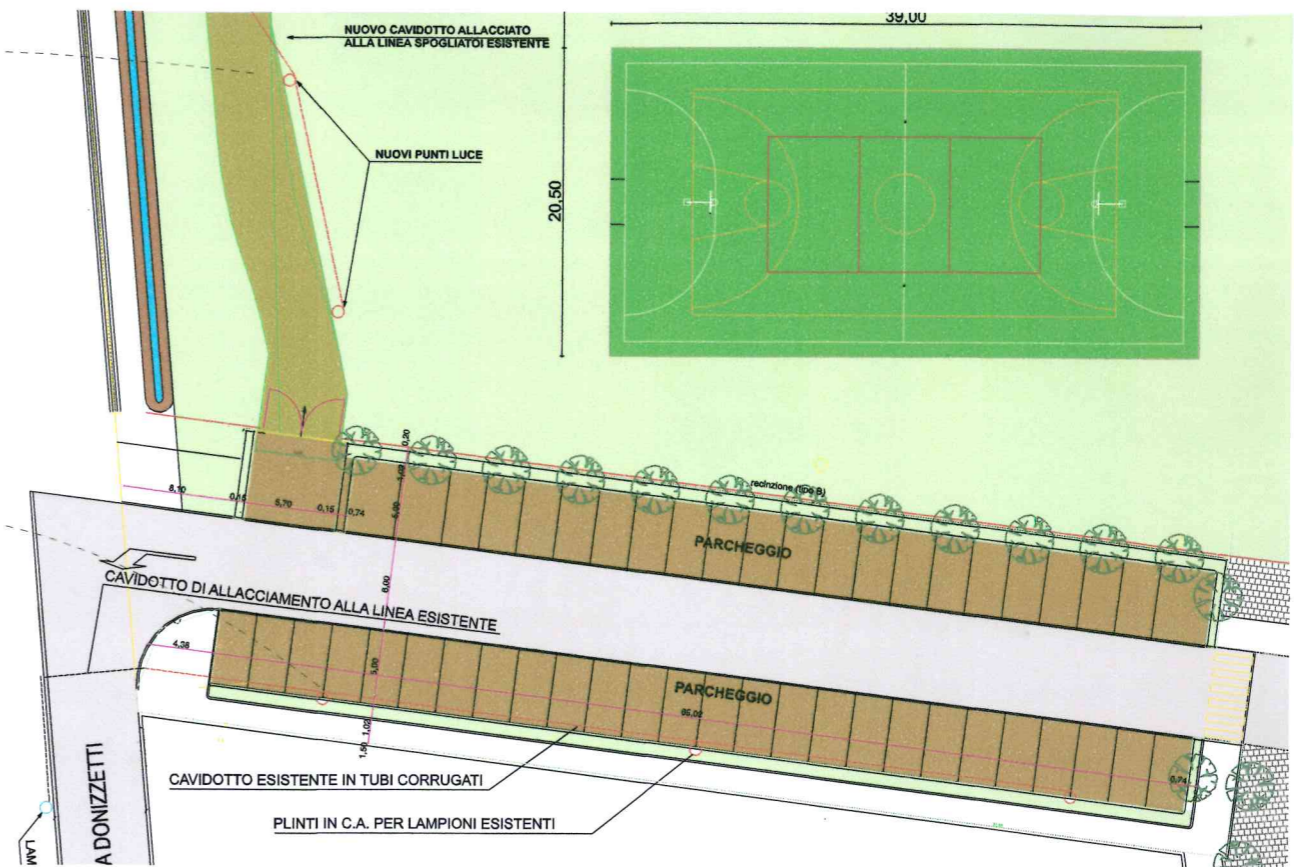

COMUNE DI SALZANO
PROVINCIA DI VENEZIA

**PROGETTO REALIZZAZIONE SPAZI PER AGGREGAZIONI
SPORTIVE A ROBEGANO.
STRALCIO FUNZIONALE PER PIASTRA POLIVALENTE.**

I Committenti :

Comune di Salzano
via Roma, 166
30030 Salzano (Ve)
c.f. 82007420274
p.i. 01536640277

TAVOLA

N°

9/1

**CAMPO SPORTIVO ROBEGANO:
Progetto Definitivo - Esecutivo
Particolari corpi illuminanti**

SCALA

1:500 - 1:50

DATA

AGOSTO 2016

Progettisti :

Architetto GRAZIANO PELLIZZON
Via Roma, 92/a - Salzano (VE)

