PLANIMETRIA DI PROGETTO

SCALA 1:200

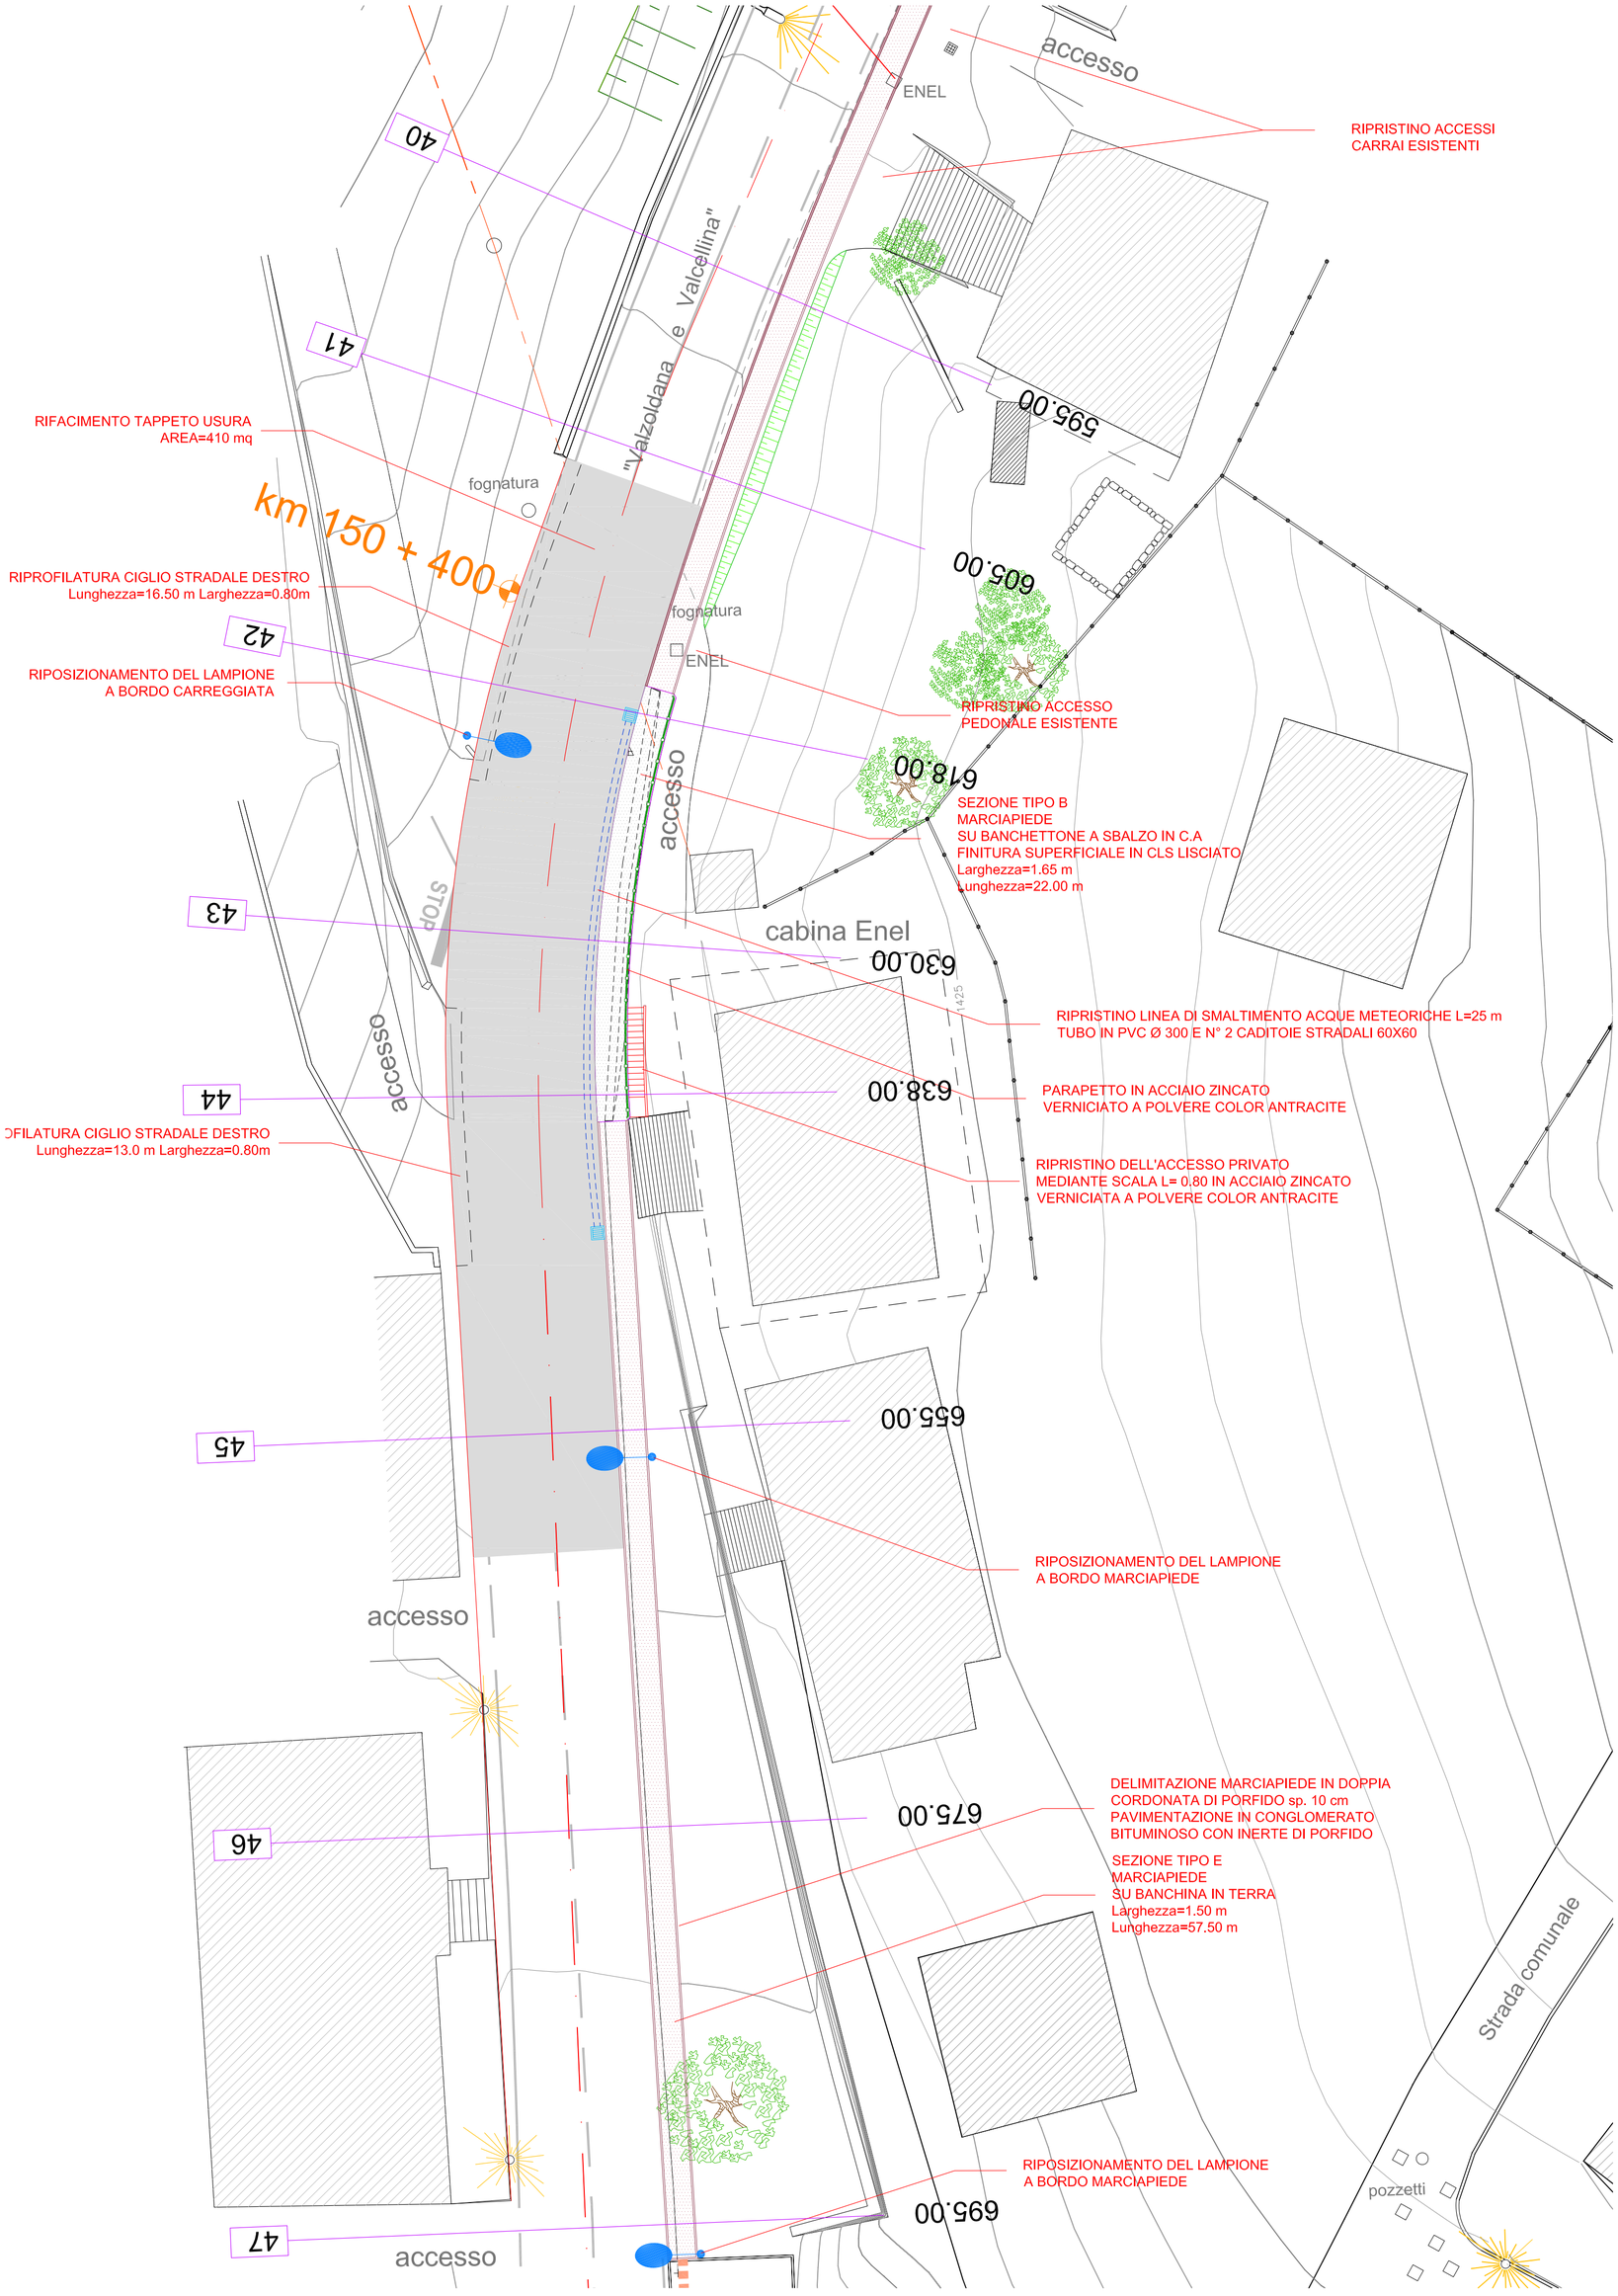

FONDO
COMUNI
CONFINANTI

REGIONE VENETO - REGION VENETO
PROVINCIA DI BELLUNO - PROVINZIA DE BELUM DOLOMITES

COMUNE DI ROCCA PIETORE
COMUNE DI COLLE SANTA LUCIA - COMUN DA COL

Progetto Integrato Territoriale
di Valorizzazione Turistica del Medio-Alto Agordino

REALIZZAZIONE DEL PERCORSO PEDONALE
TURISTICO TRA LE LOC. "VILLAGRANDE" E "PIAN"
NEL COMUNE DI COLLE SANTA LUCIA
1°stralcio tra il km 149+800 e il km 150+600 della S.P.
251 "della Val di Zoldo e Val Cellina"

ALLEGATO N.
ED.03.5

SCALA
1:200

PROGETTO ESECUTIVO

PLANIMETRIA DI PROGETTO
DA SEZ.40 A SEZ.47

PROGETTISTI
ing. Elena Bustreo
p.i. Gianni Dell'Eva
ing.Roland Moro
ing. Mirko Forcolin
geol. Giuseppe De Biasi

ORDINE DEGLI INGEGNERI
Dott.Ing.
BUSTREO
Elena
986
della Prov. di Belluno

REV	DATA	NOME FILE	REDATTO	CONTROLLATO	APPROVATO
2					
1					
0	FEB 2018	1601_PLAN_PROG.DWG			EB

NOTE