



Via Gorgo Spino

Stato di Fatto

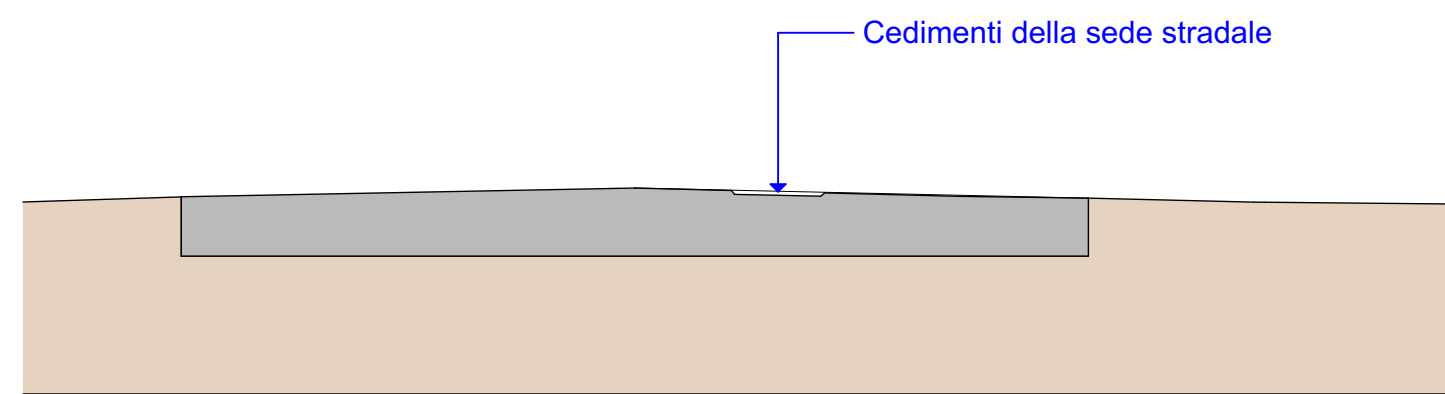


Schema di intervento

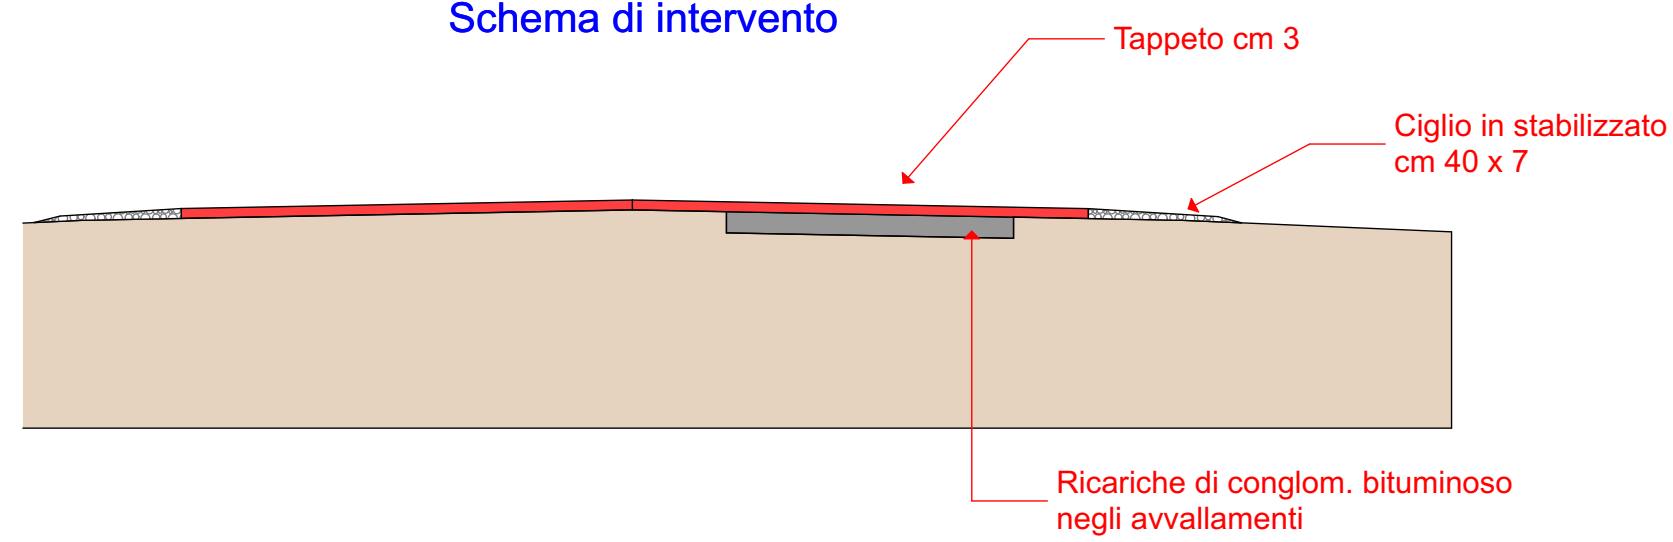


Via Convento Corà, Via Arioste

Stato di Fatto

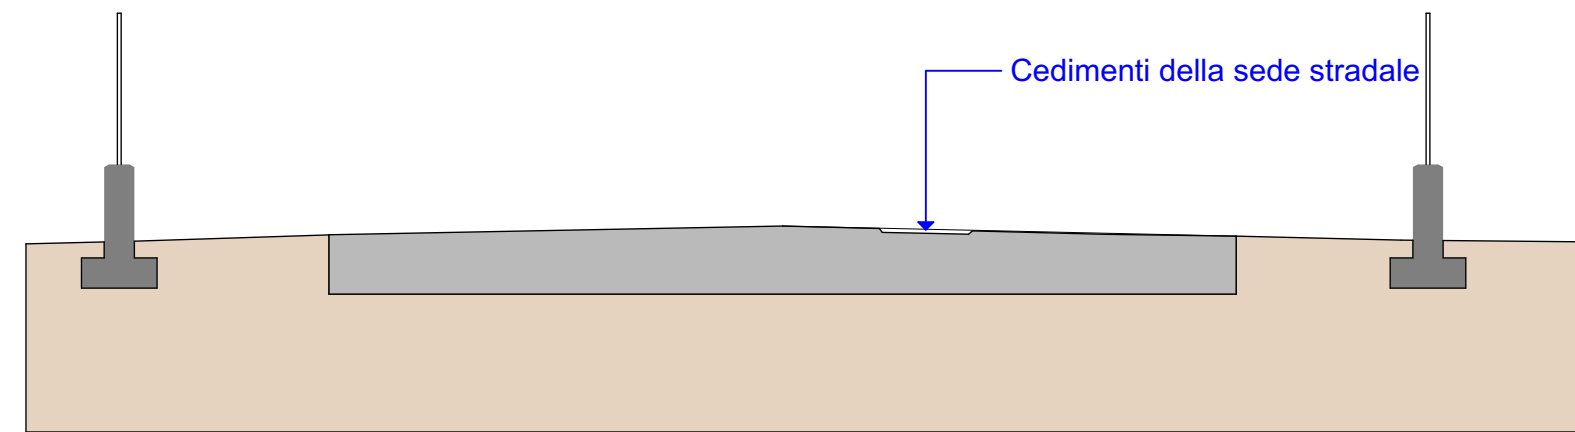


Schema di intervento

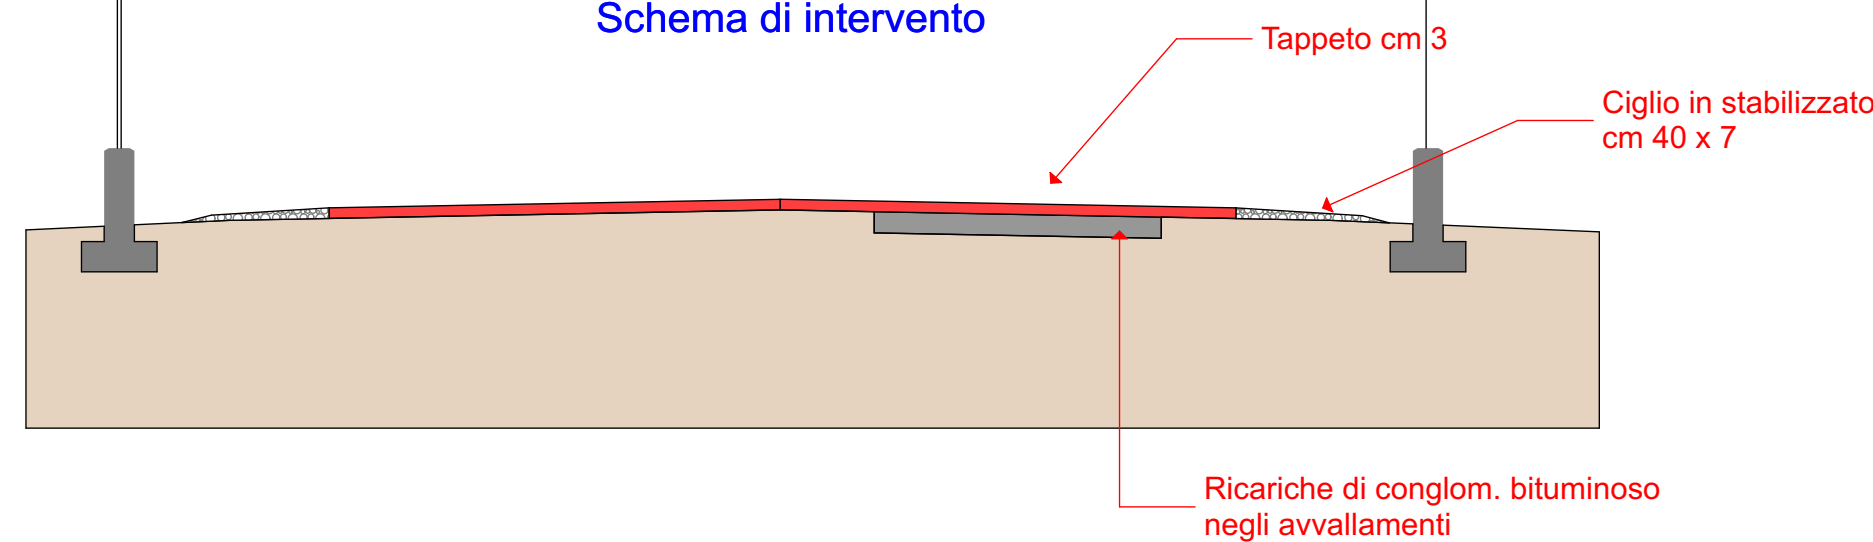


SP 12 Bagnolo-Canda

Stato di Fatto

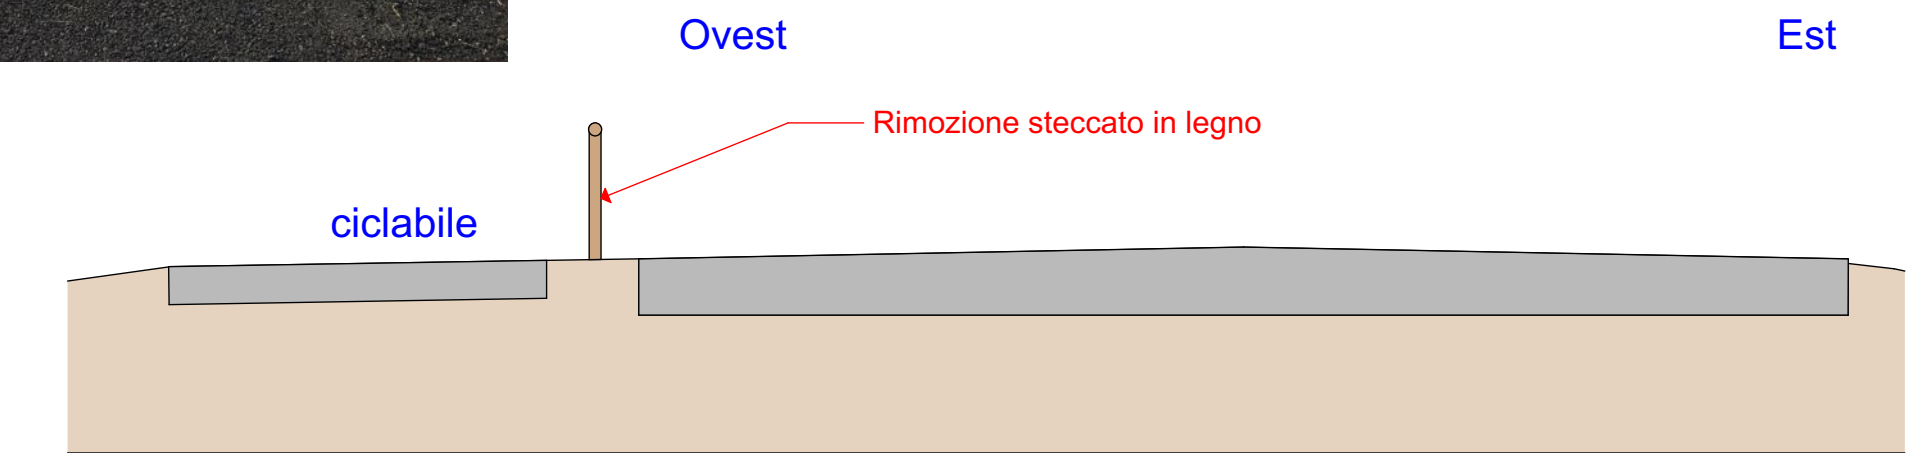


Stato di Progetto

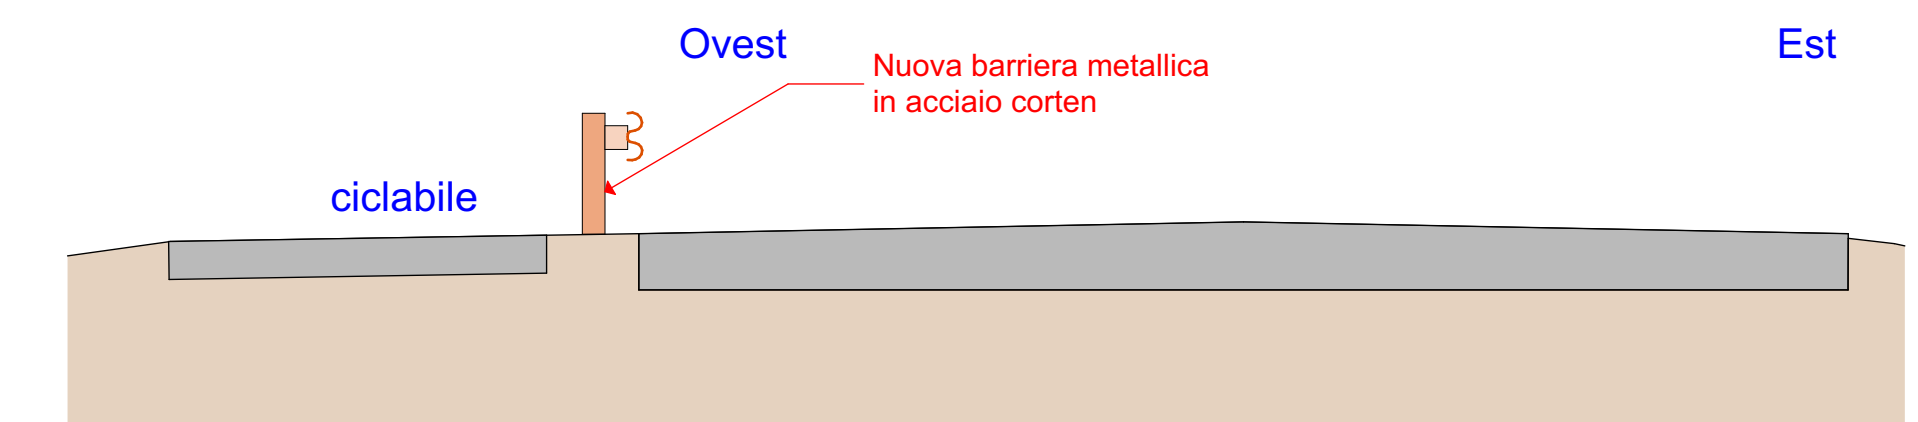


Stradone Runzi

Stato di Fatto

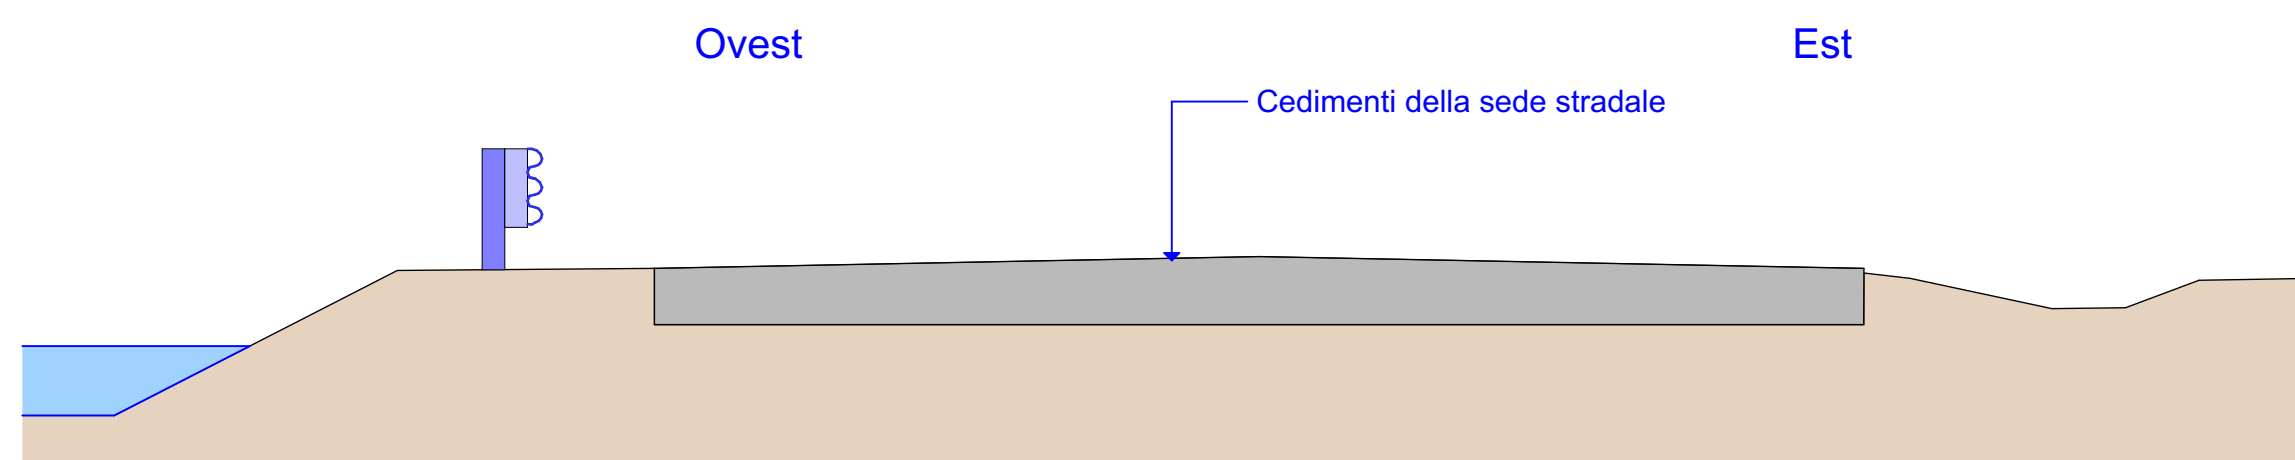


Stato di Progetto

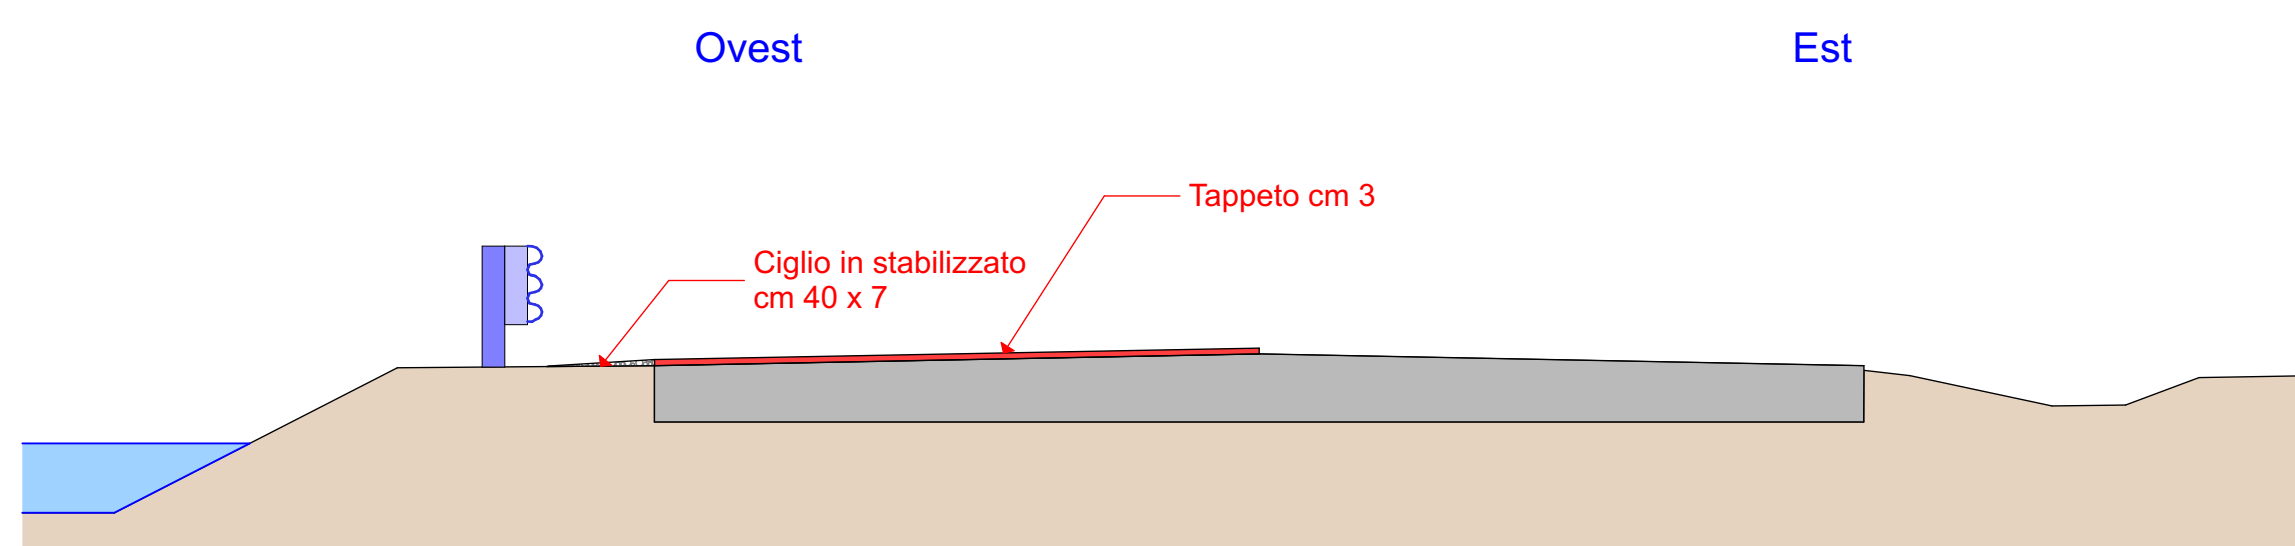

Stradone Runzi

Schema di intervento nelle zone maggiormente dissestate: due tratti di 30 metri circa per metà carreggiata

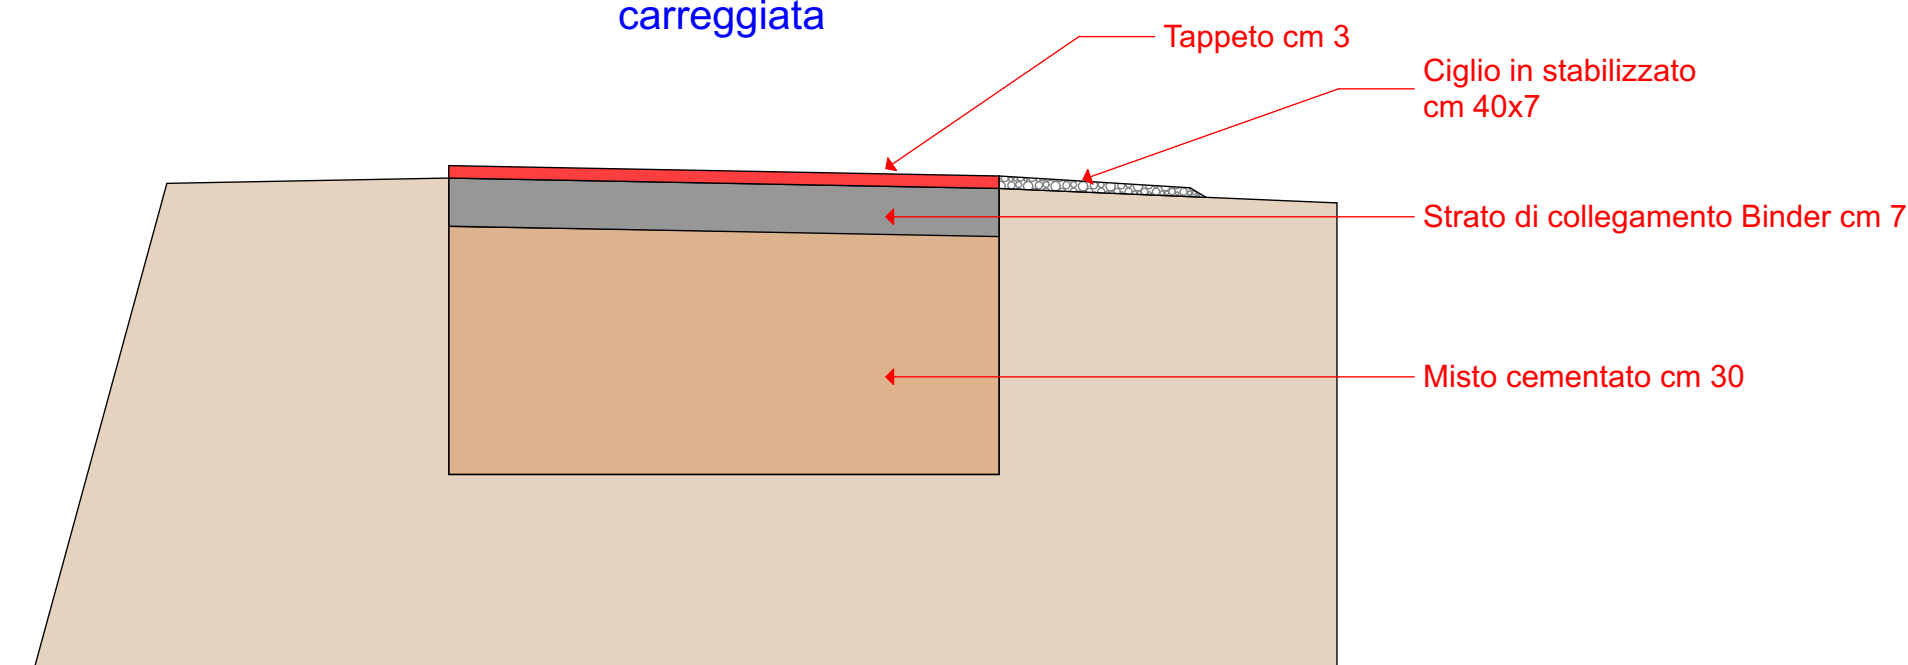

LAVORI DI AMMODERNAMENTO E CONSOLIDAMENTO DELLE STRUTTURE VIARIE ESISTENTI - ANNO 2018

PROGETTO ESECUTIVO

Oggetto: STATO DI FATTO: SEZIONI STATO DI PROGETTO: SEZIONI	Allegato: 2 1:50
 GTE soc. coop. Servizi di Ingegneria Integrata Via Sacro Cuore n. 11/B 45100 Rovigo (RO) Tel. 0425 6045 11 - Fax. 0425 58 90 91 gtieng@gteing.com gtieng@pec.it http://www.gteing.com Soc. Certificata ISO 9001:2008 cert. 5498-A	Progettisti: Ing. Carlo Romanato Ordine di Rovigo n. 665 Ing. Antonio Capodaglio Ordine di Rovigo n. 564
Il Responsabile del procedimento	
Novembre 2018	