


*Dr. Rossi*

*Dr. Rossi*

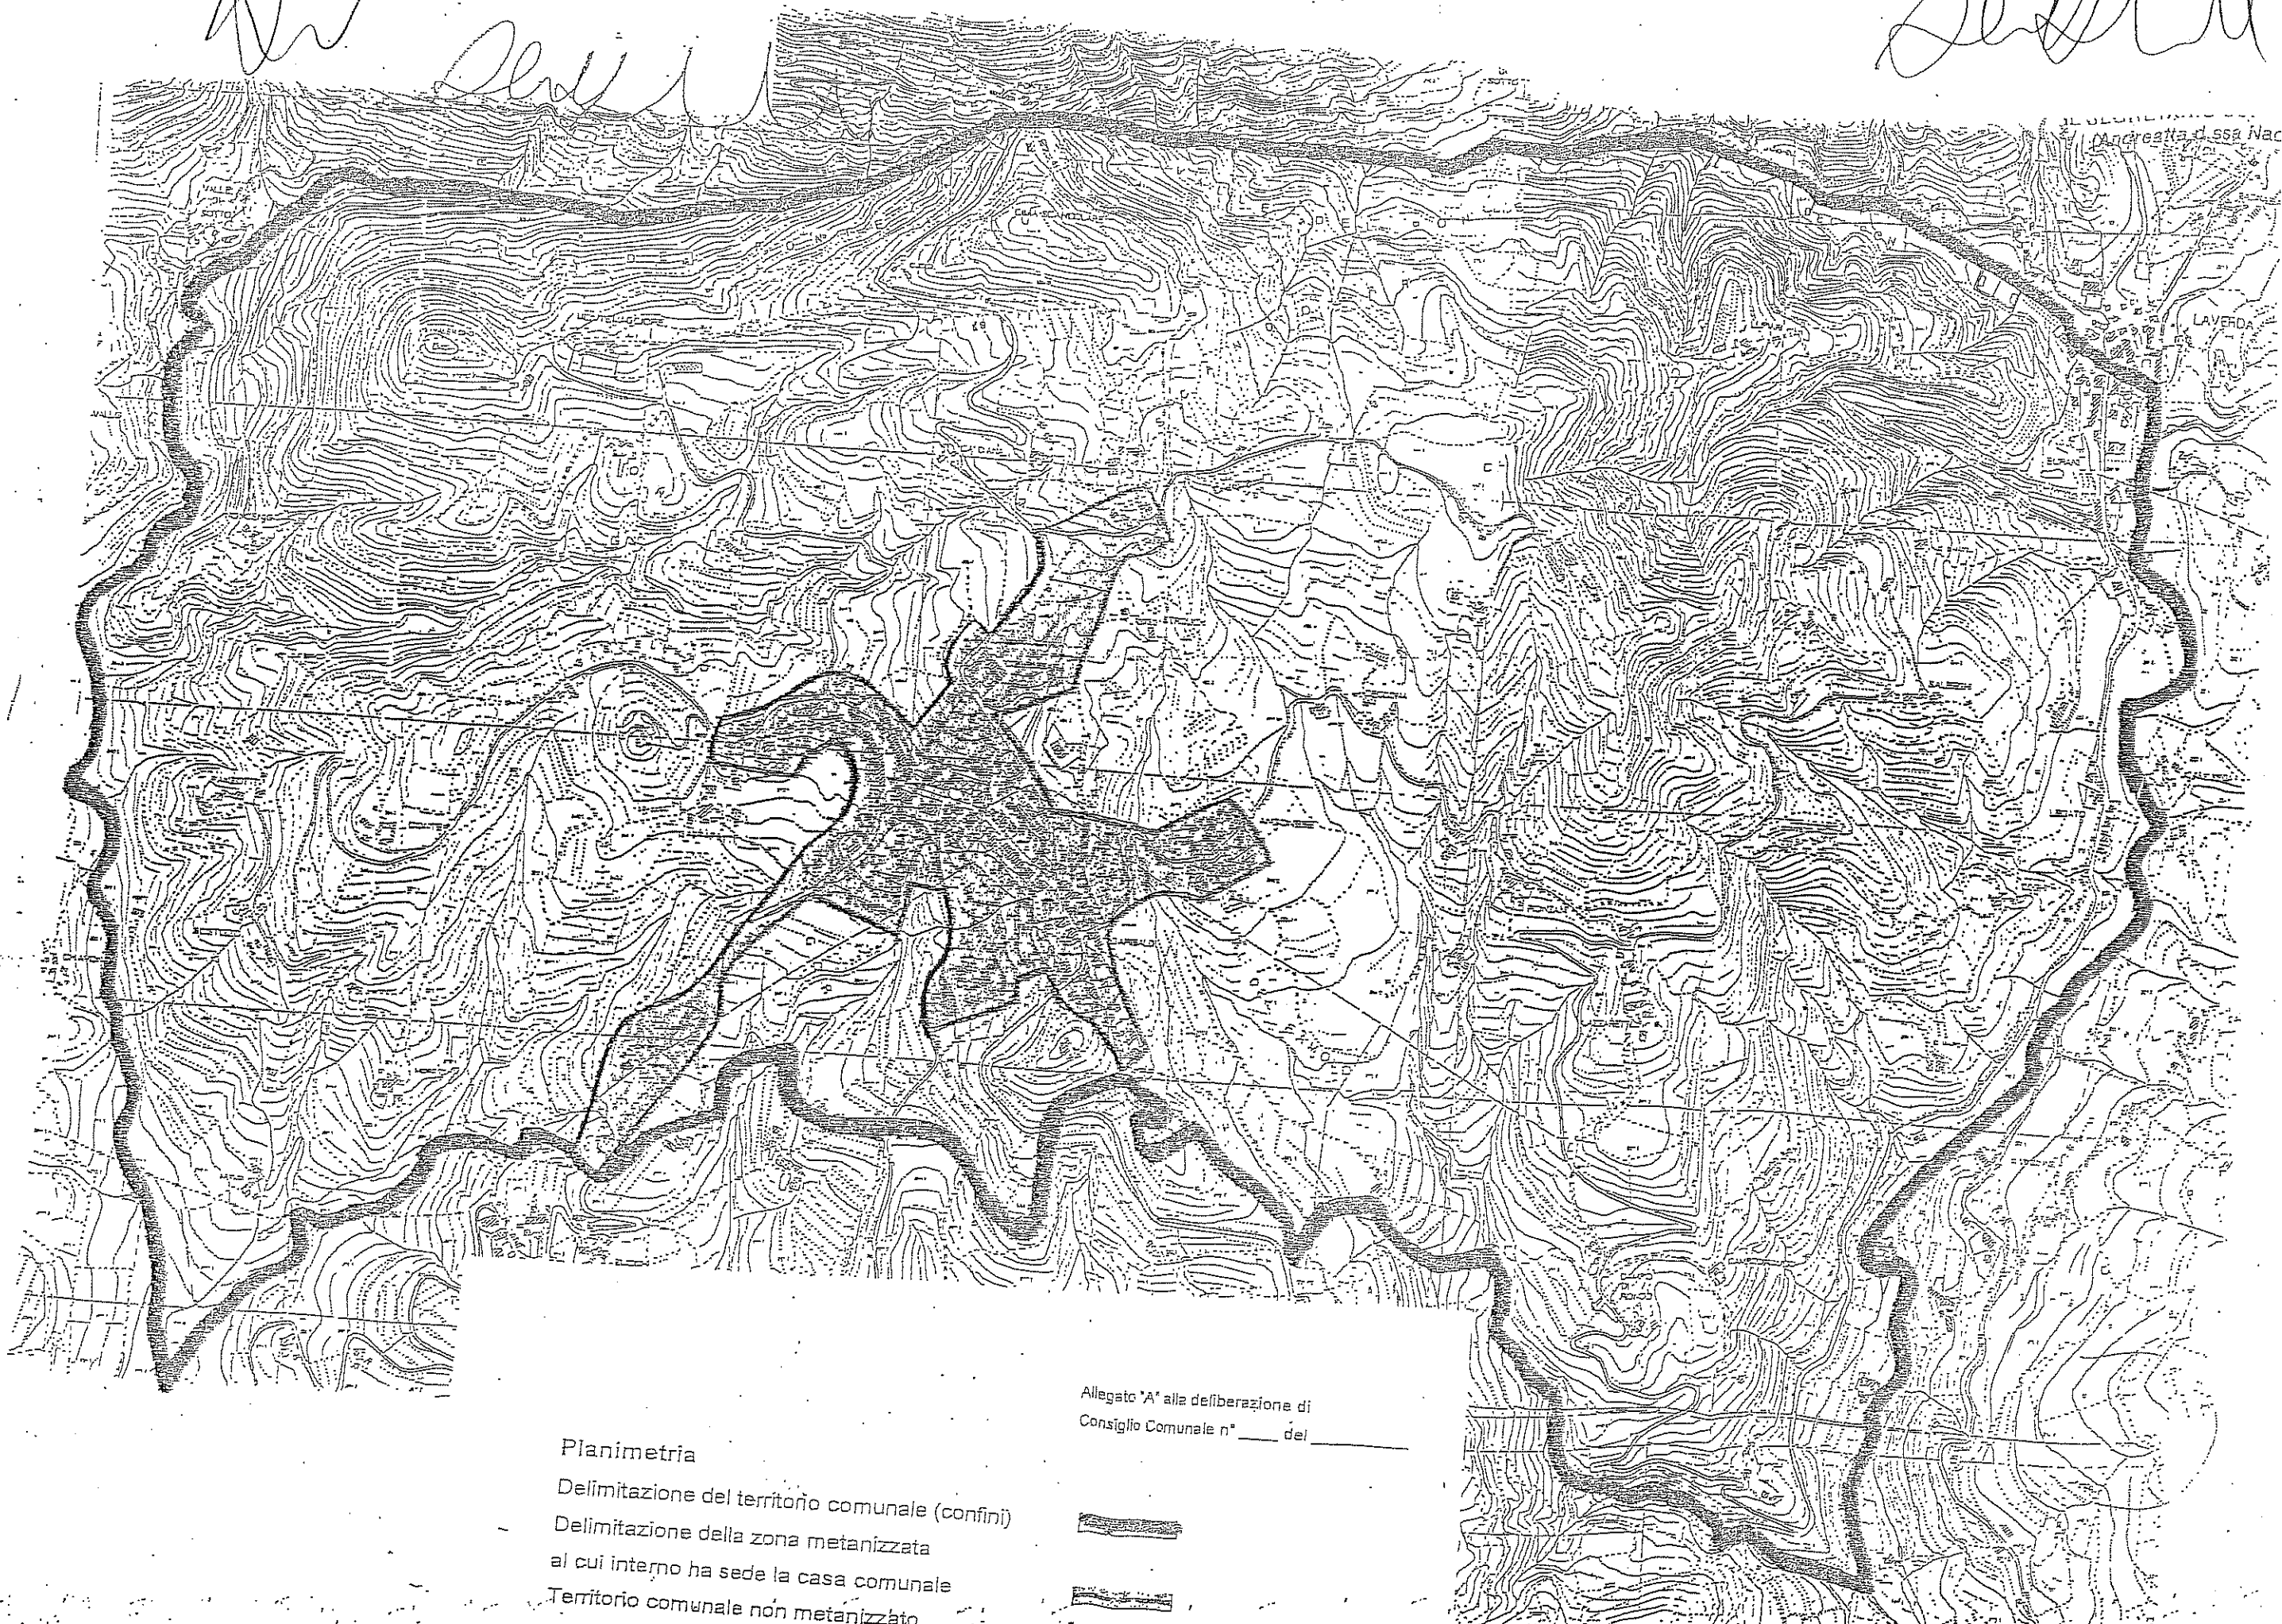

Planimetria  
Delimitazione del territorio comunale (confini)  
Delimitazione della zona metanizzata  
al cui interno ha sede la casa comunale  
Territorio comunale non metanizzato

Allegato 'A' alla deliberazione di  
Consiglio Comunale n° \_\_\_\_\_ del \_\_\_\_\_

