

MESSA IN SICUREZZA ED ADEGUAMENTO NORMATIVO DELLA SCUOLA ELEMENTARE "E. DE AMICIS" A RIVA'

PROGETTO ESECUTIVO - 1° STRALCIO


IMPIANTO ELETTRICO
• IMPIANTO LUCE PIANO TERRA E PIANO PRIMO

n. pratica: 1552	data	scala	elaborato
revisione: 01	Novembre 2018	1:50	04.03


COMMITTENTE: AMMINISTRAZIONE COMUNALE DI ARIANO NEL POLESINE	PROGETTISTA: BELLAN Arch. CARLOTTA
IL SINDACO MAURI CARMEN	Per. Ind. PAOLO BANIN
IL RESPONSABILE UNICO DEL PROCEDIMENTO ASTOLFI GEOM. PIETRO	

Al sensi della legge 22 Aprile 1941 n. 633 e ss.mm.ii., è vietata la riproduzione, la ristampatura e la divulgazione anche parziale del presente elaborato senza autorizzazione scritta.

PIANTA PIANO TERRA

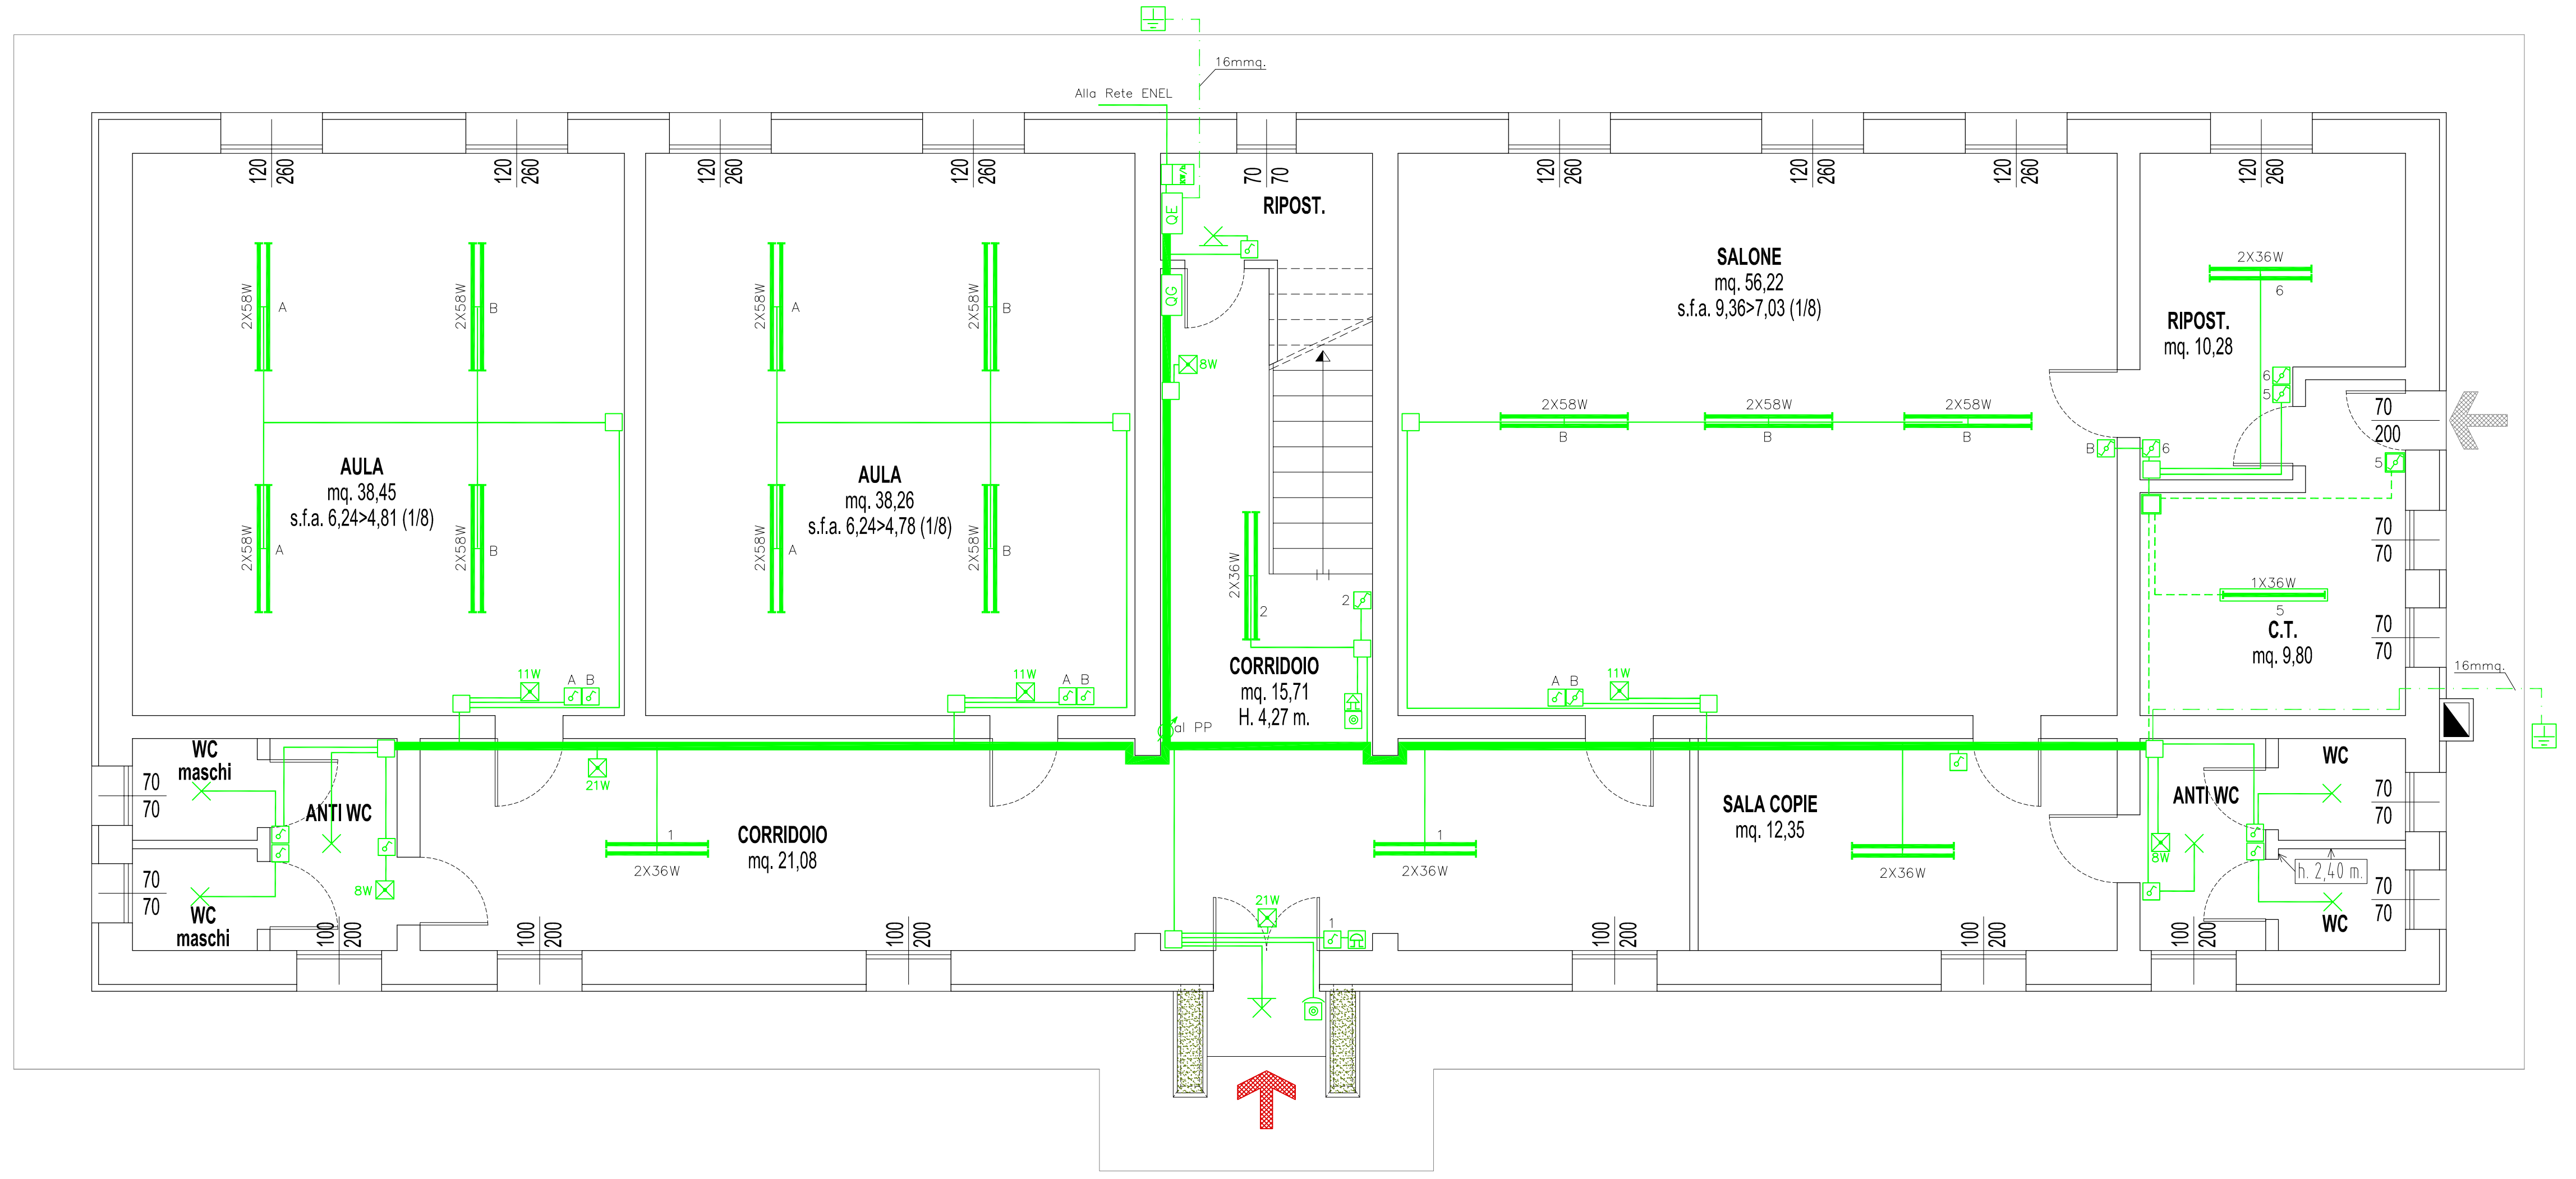

PIANTA PIANO PRIMO

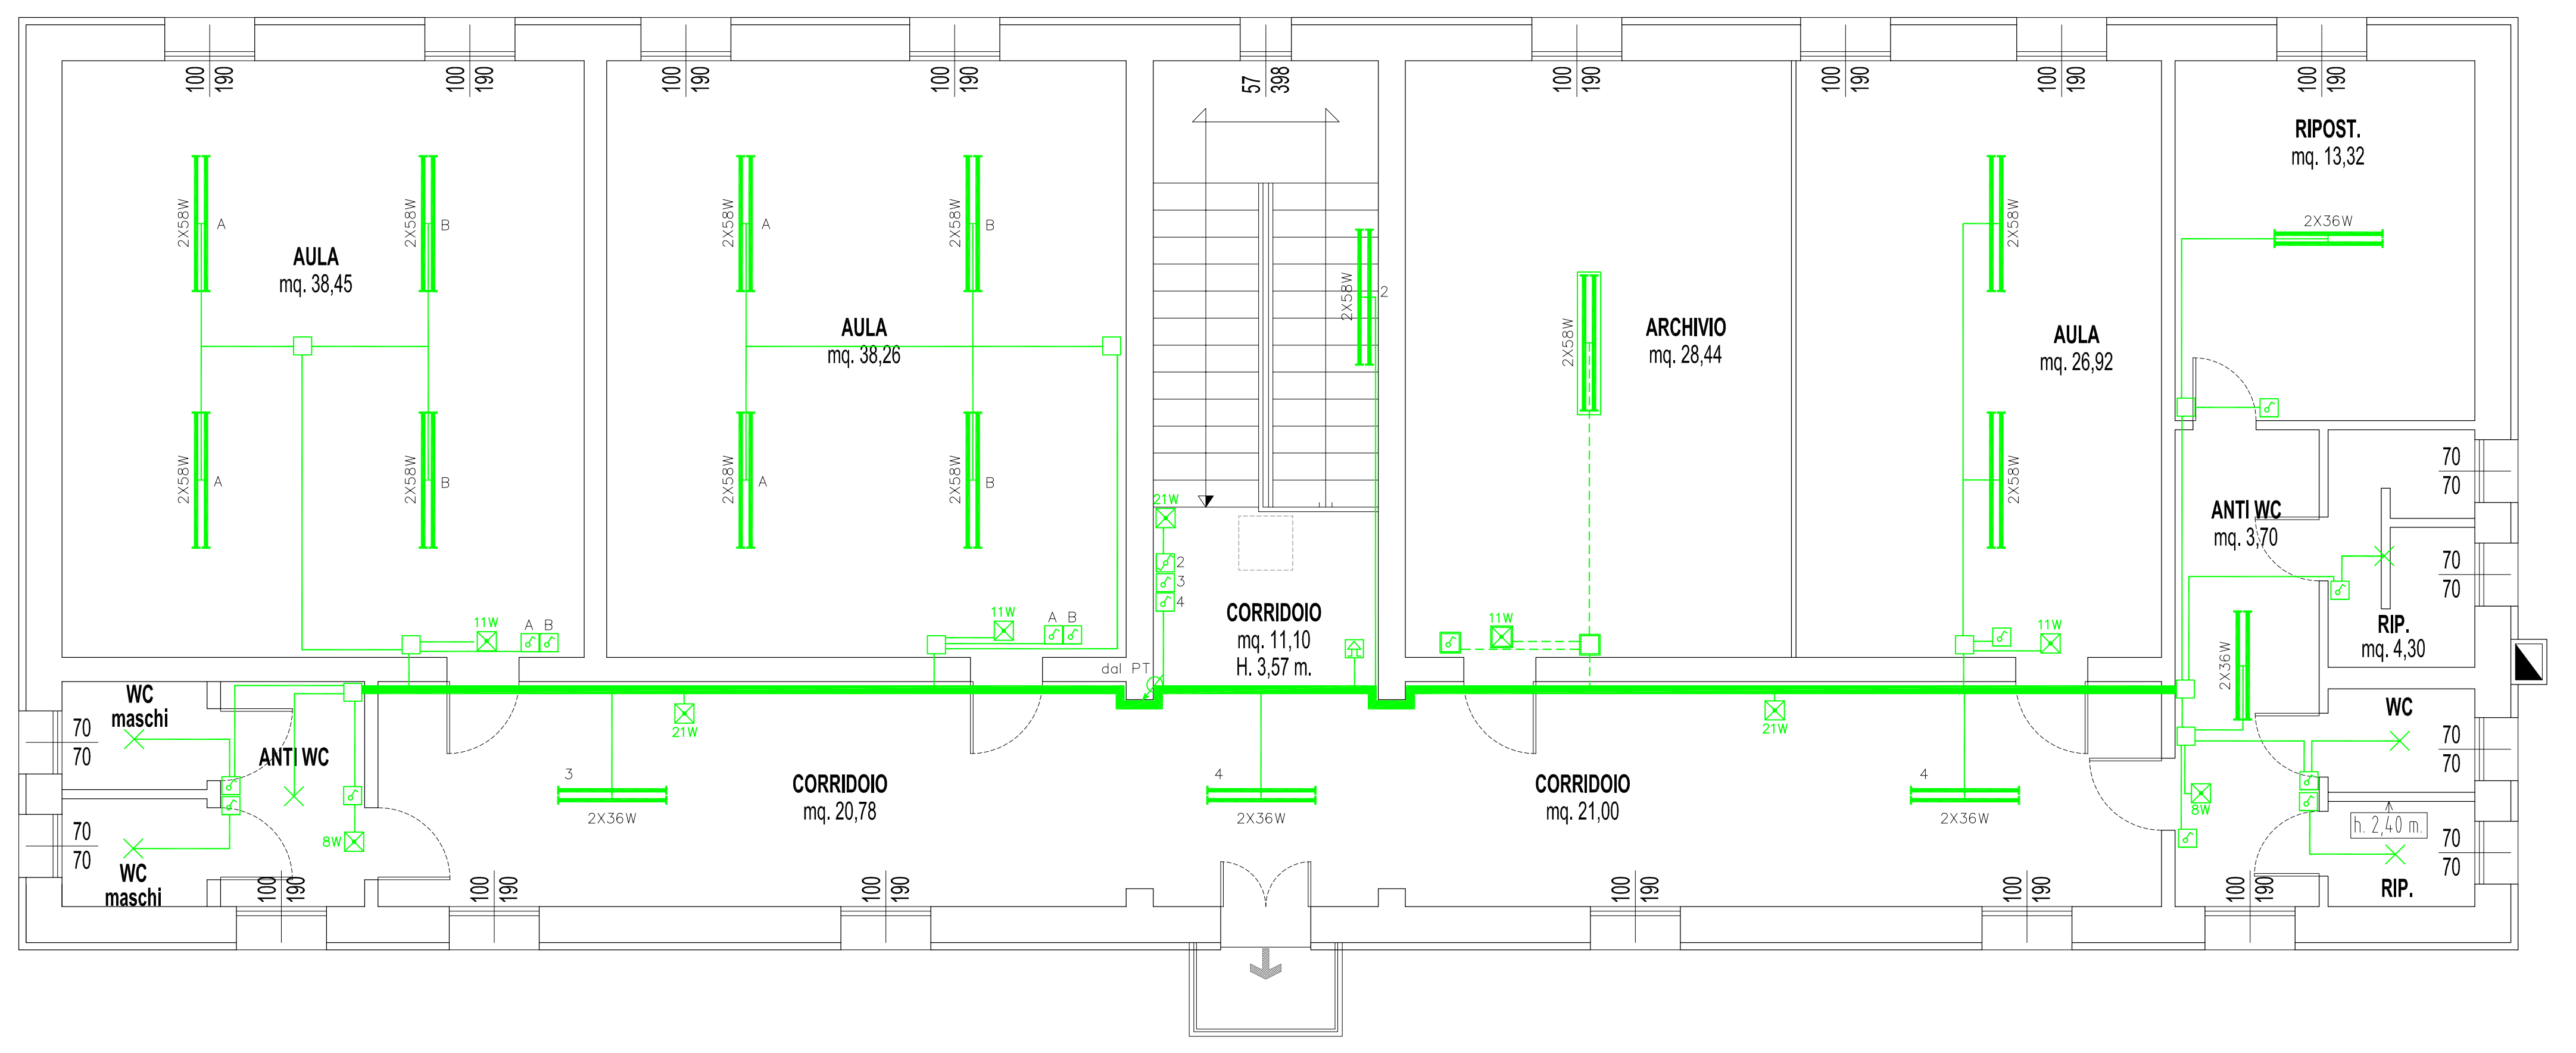

LEGGENDA

---	COLLEGAMENTO A TERRA CAVO G/V	EM	BADERNA CON CAMPANELLA DI FINE LEZIONE
---	CANALINA IN PVC DA ESTERNO A PARETE	EM	PULSANTE EMERGENZA ALL. ANTINCENDIO
---	CANALINA IN PVC A PARETE E/O SOFFITTO	EM	INTERRUTTORE
---	CONDUTTRURA DA ESTERNO IN PVC RIGIDO	EM	INTERRUTTORE BIPOLARE
---	APPARECCHIO D' ILLUMINAZIONE CON PROTEZIONE MINIMA IP 35	EM	DEVIATORE
---	PLAFONIERA SINGOLA CON TUBO FLUORESCENTE	EM	PRESA TELEFONICA
---	APPARECCHIO D' ILLUMINAZIONE A 2 TUBI FLUORESCENTI	EM	PRESA DATI
X	PUNTO LUCE A SOFFITTO	EM	PRESA 10A 2P + T
X	PUNTO LUCE A PARETE	EM	PRESA 16A 2P + T
X	LUCE DI EMERGENZA AUTONOMA	EM	APPARECCHIATURA CON PROTEZIONE IP55
EM	CAMPANELLO ESTERNO CON TARGA PORTA NOME	EM	QUADRO DI CONSEGNA FORNITORE
EM	SUONERIA CAMPANELLO ESTERNO	EM	QUADRO GENERALE
EM	TERMOSTATO AMBIENTE	EM	SCATOLA DI DERIVAZIONE
EM	ALIMENTAZIONE VALVOLA MISCELATRICE	EM	CONTATORE CONSEGNA GESTORE
EM	MOTORE ELETTRICO	EM	DISPENSORE DI TERRA
EM	PULSANTE	EM	
SIMBL.	DESCRIZIONE	SIMBL.	DESCRIZIONE