

**MASSIMILIANO PAGANI architetto**  
 Studio di Architettura  

REGIONE VENETO  
 PROVINCIA DI VICENZA  

18



1:100

COMITENTE  




FILE:

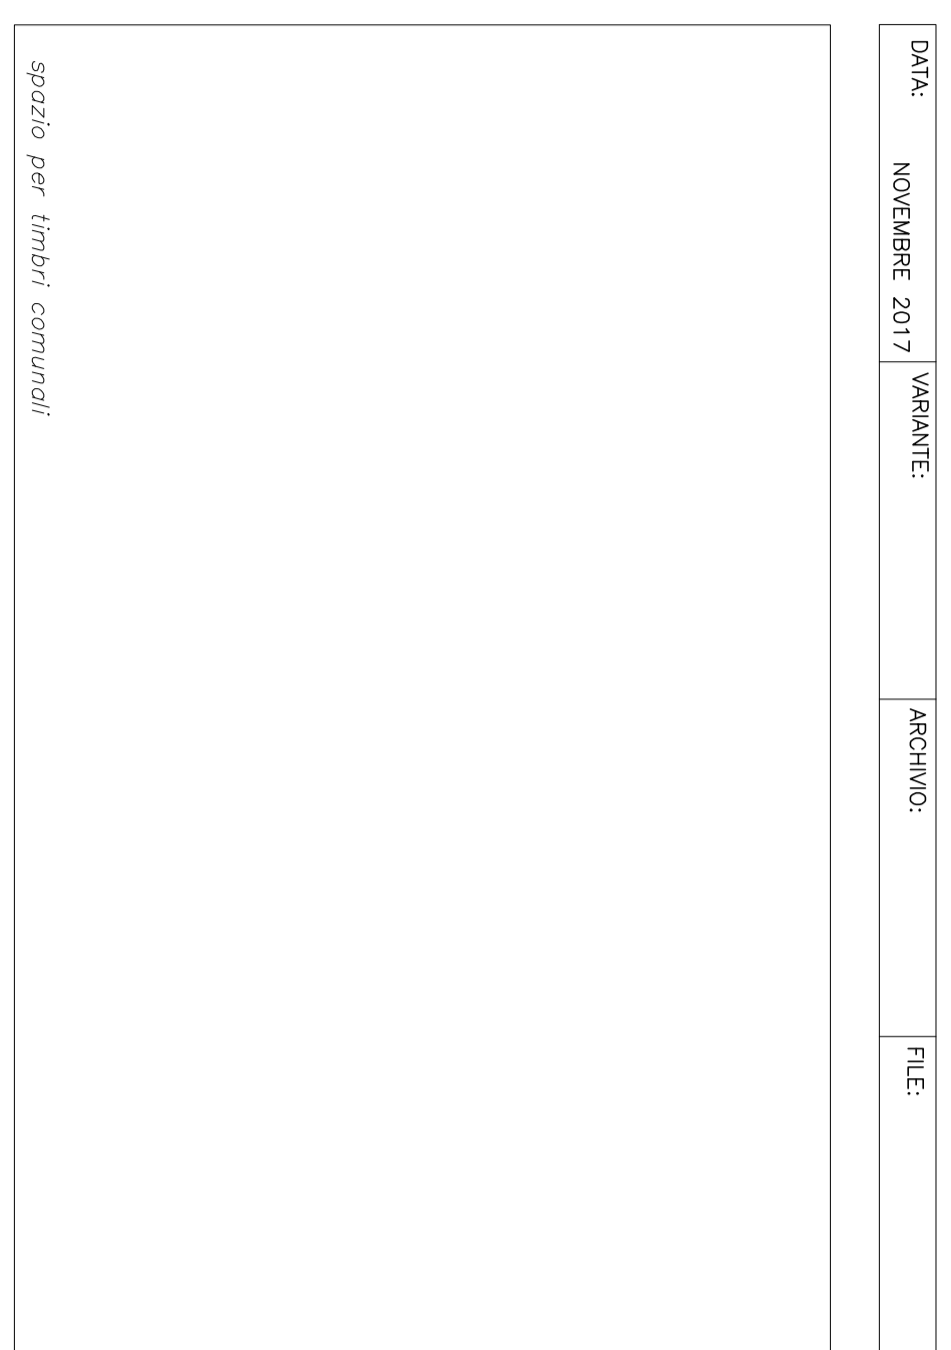

Spazio per eventuali commenti

SUP IMPERMEABILE  
 mq. 1.590,15

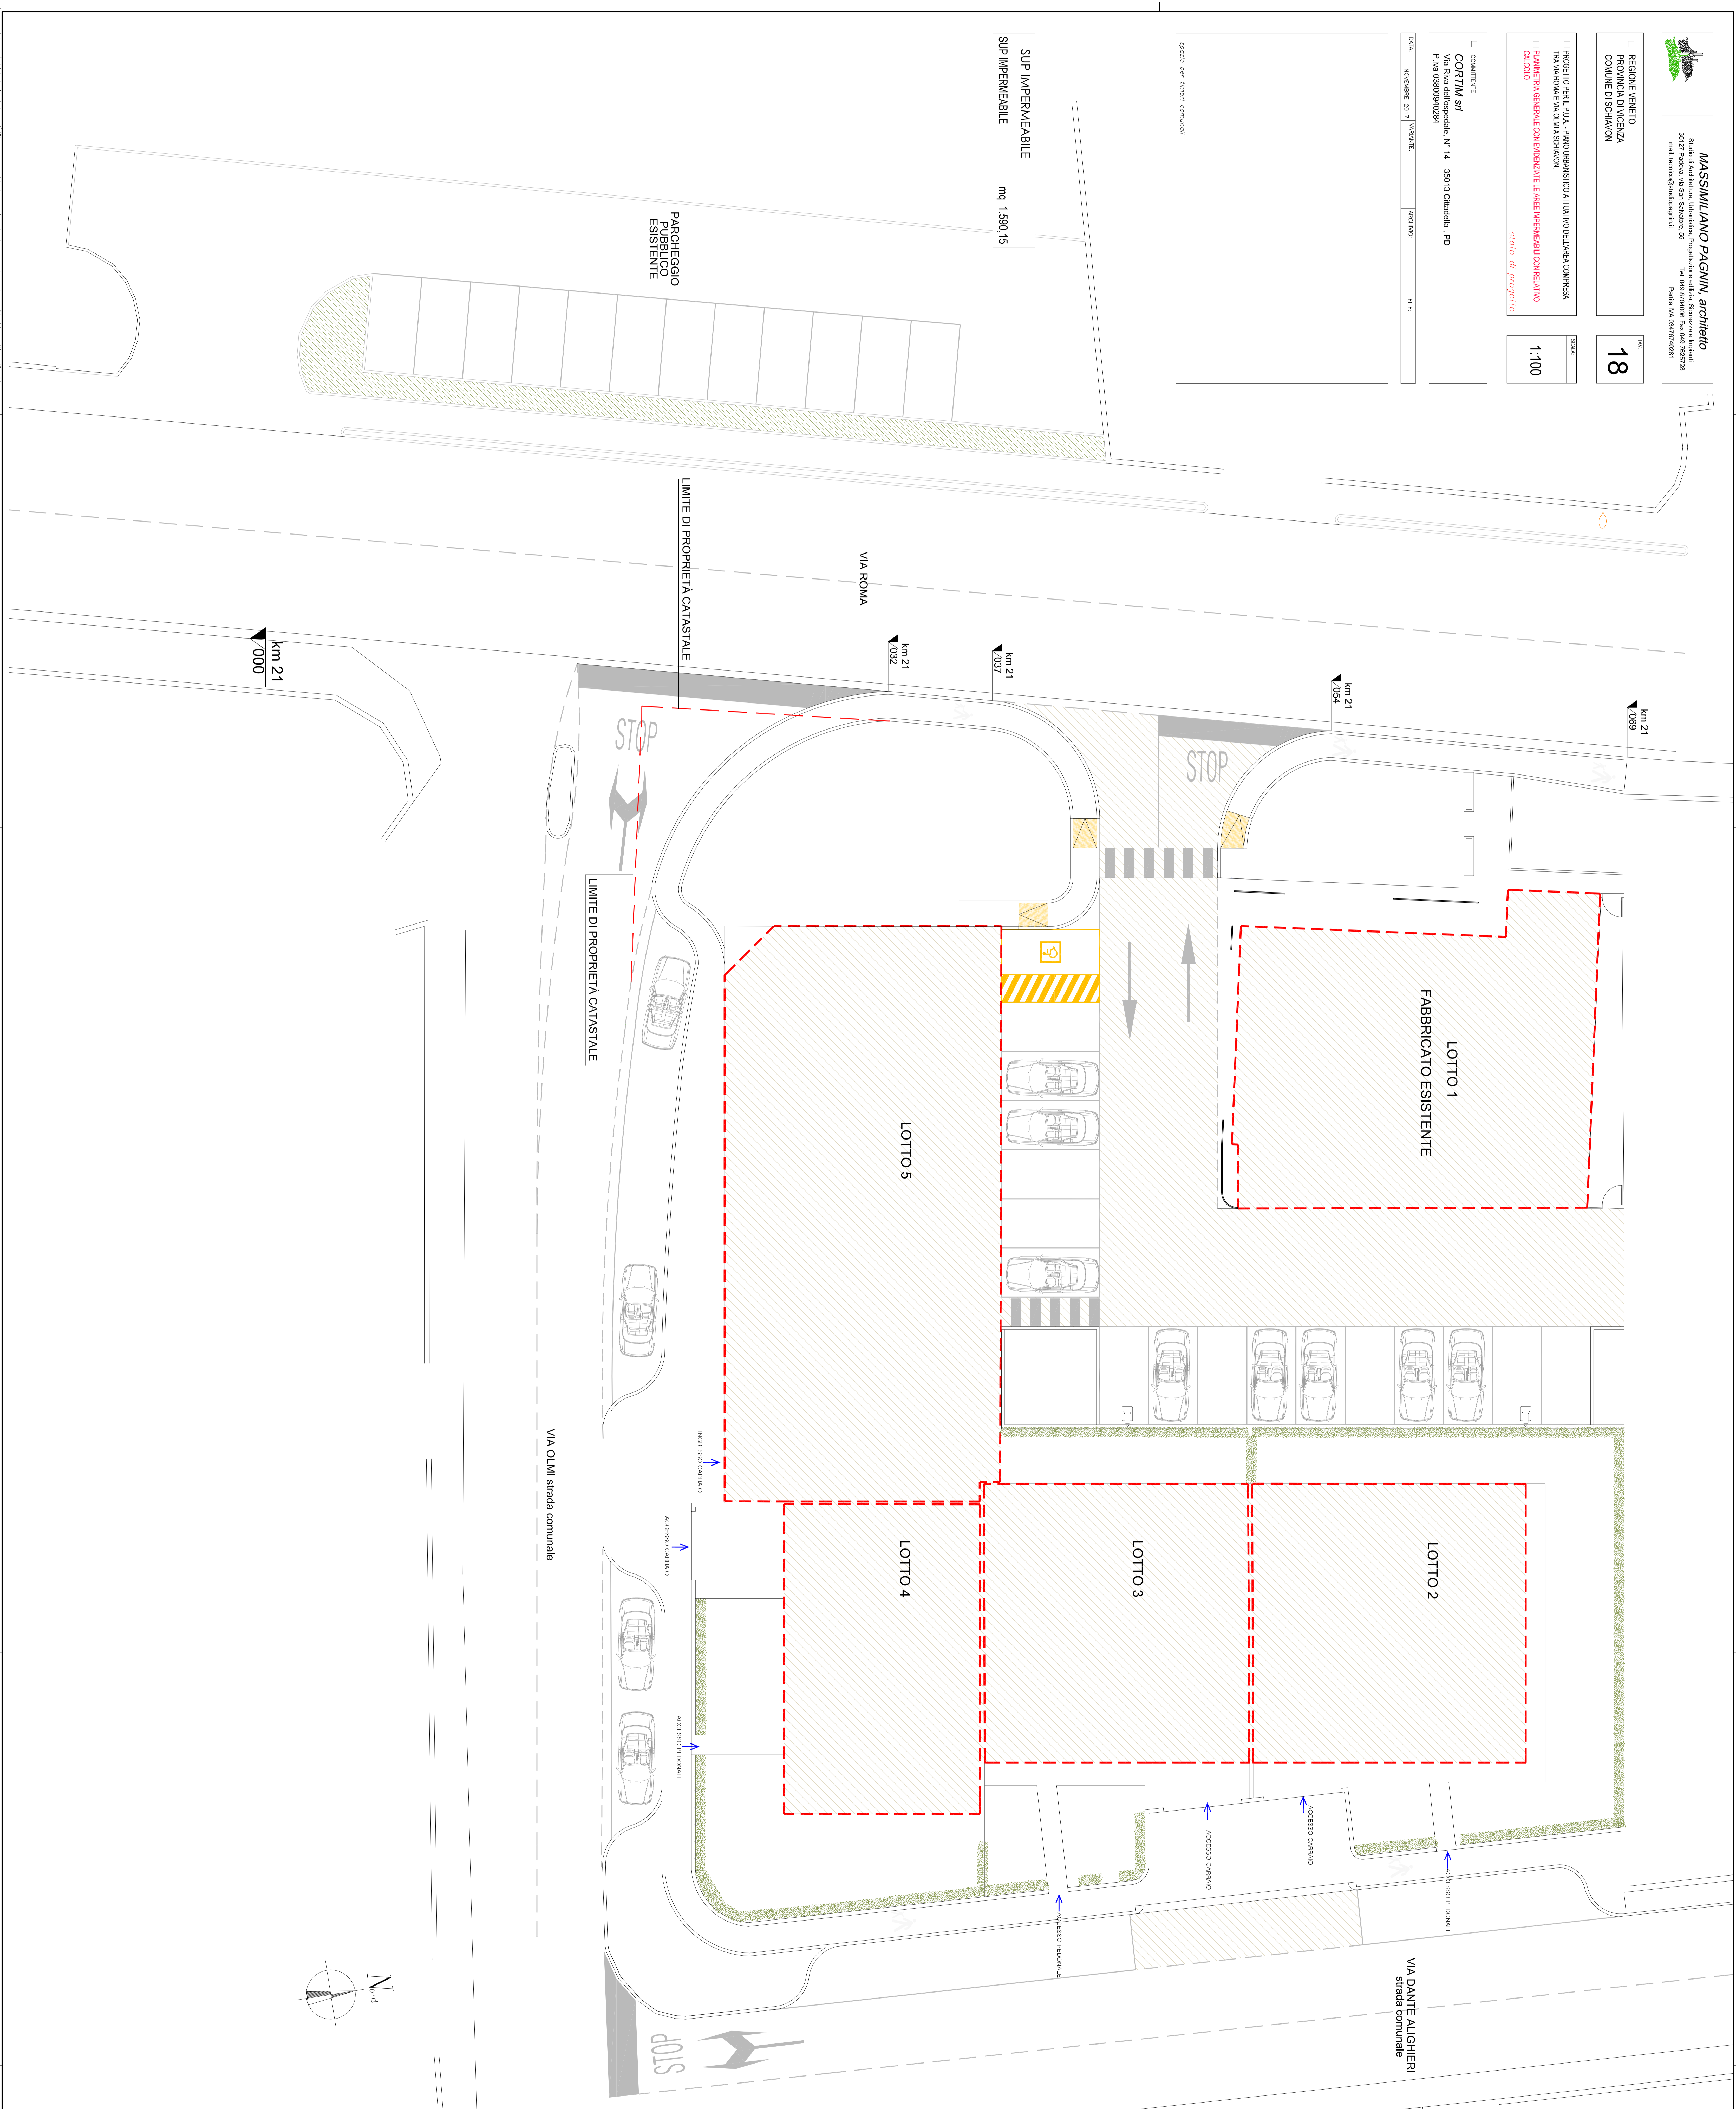

