

COMUNE DI PORTO TOLLE

PROVINCIA DI ROVIGO

**PROGETTO ESECUTIVO**

Oggetto: Progetto per la realizzazione di un doggio in c.a. di un piazzale tutto di servizio della pesca da realizzare nella Sacca del Comarin, località Polesine Camerini nel Comune di Porto Tolle. (DELIBERA N°156 del 23/06/2010)

Ditta Committente:

– COMUNE DI PORTO TOLLE  
Piazza De Gasperi n°9  
45018 Porto Tolle (Ro)

**TAVOLA**  
2 di 3  
Piano Alaggio scola 1:100;  
Sezione A-A scola 1:50; Sezione B-B sc. 1:100;  
Particolare Cornicione sc. 1:50;

Censura di Porto Tolle Fig.35 mappe 12-43-52


**Studio Tecnico**  
**Geom. Rossi Nico**

Via Cardoni Suda n°10  
45018 Porto Tolle (Ro)  
Telefono e fax: 0426/383063  
Cell. 349/5946805  
C.F. RSS NCI 74E01 A059R  
e-mail : geom.rossinico@libero.it

Data:

Timbro e firma:

Piano Alaggio scola 1:100

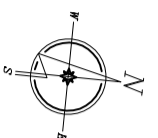

Piazzale in stabilizzato di corpane  
da realizzare




Sezione A-A scola 1:50

Terrano di riparo

Trame

quota massima marea +1,50

Doppia LARSSSEN tramiata  
altezza ml 12,00

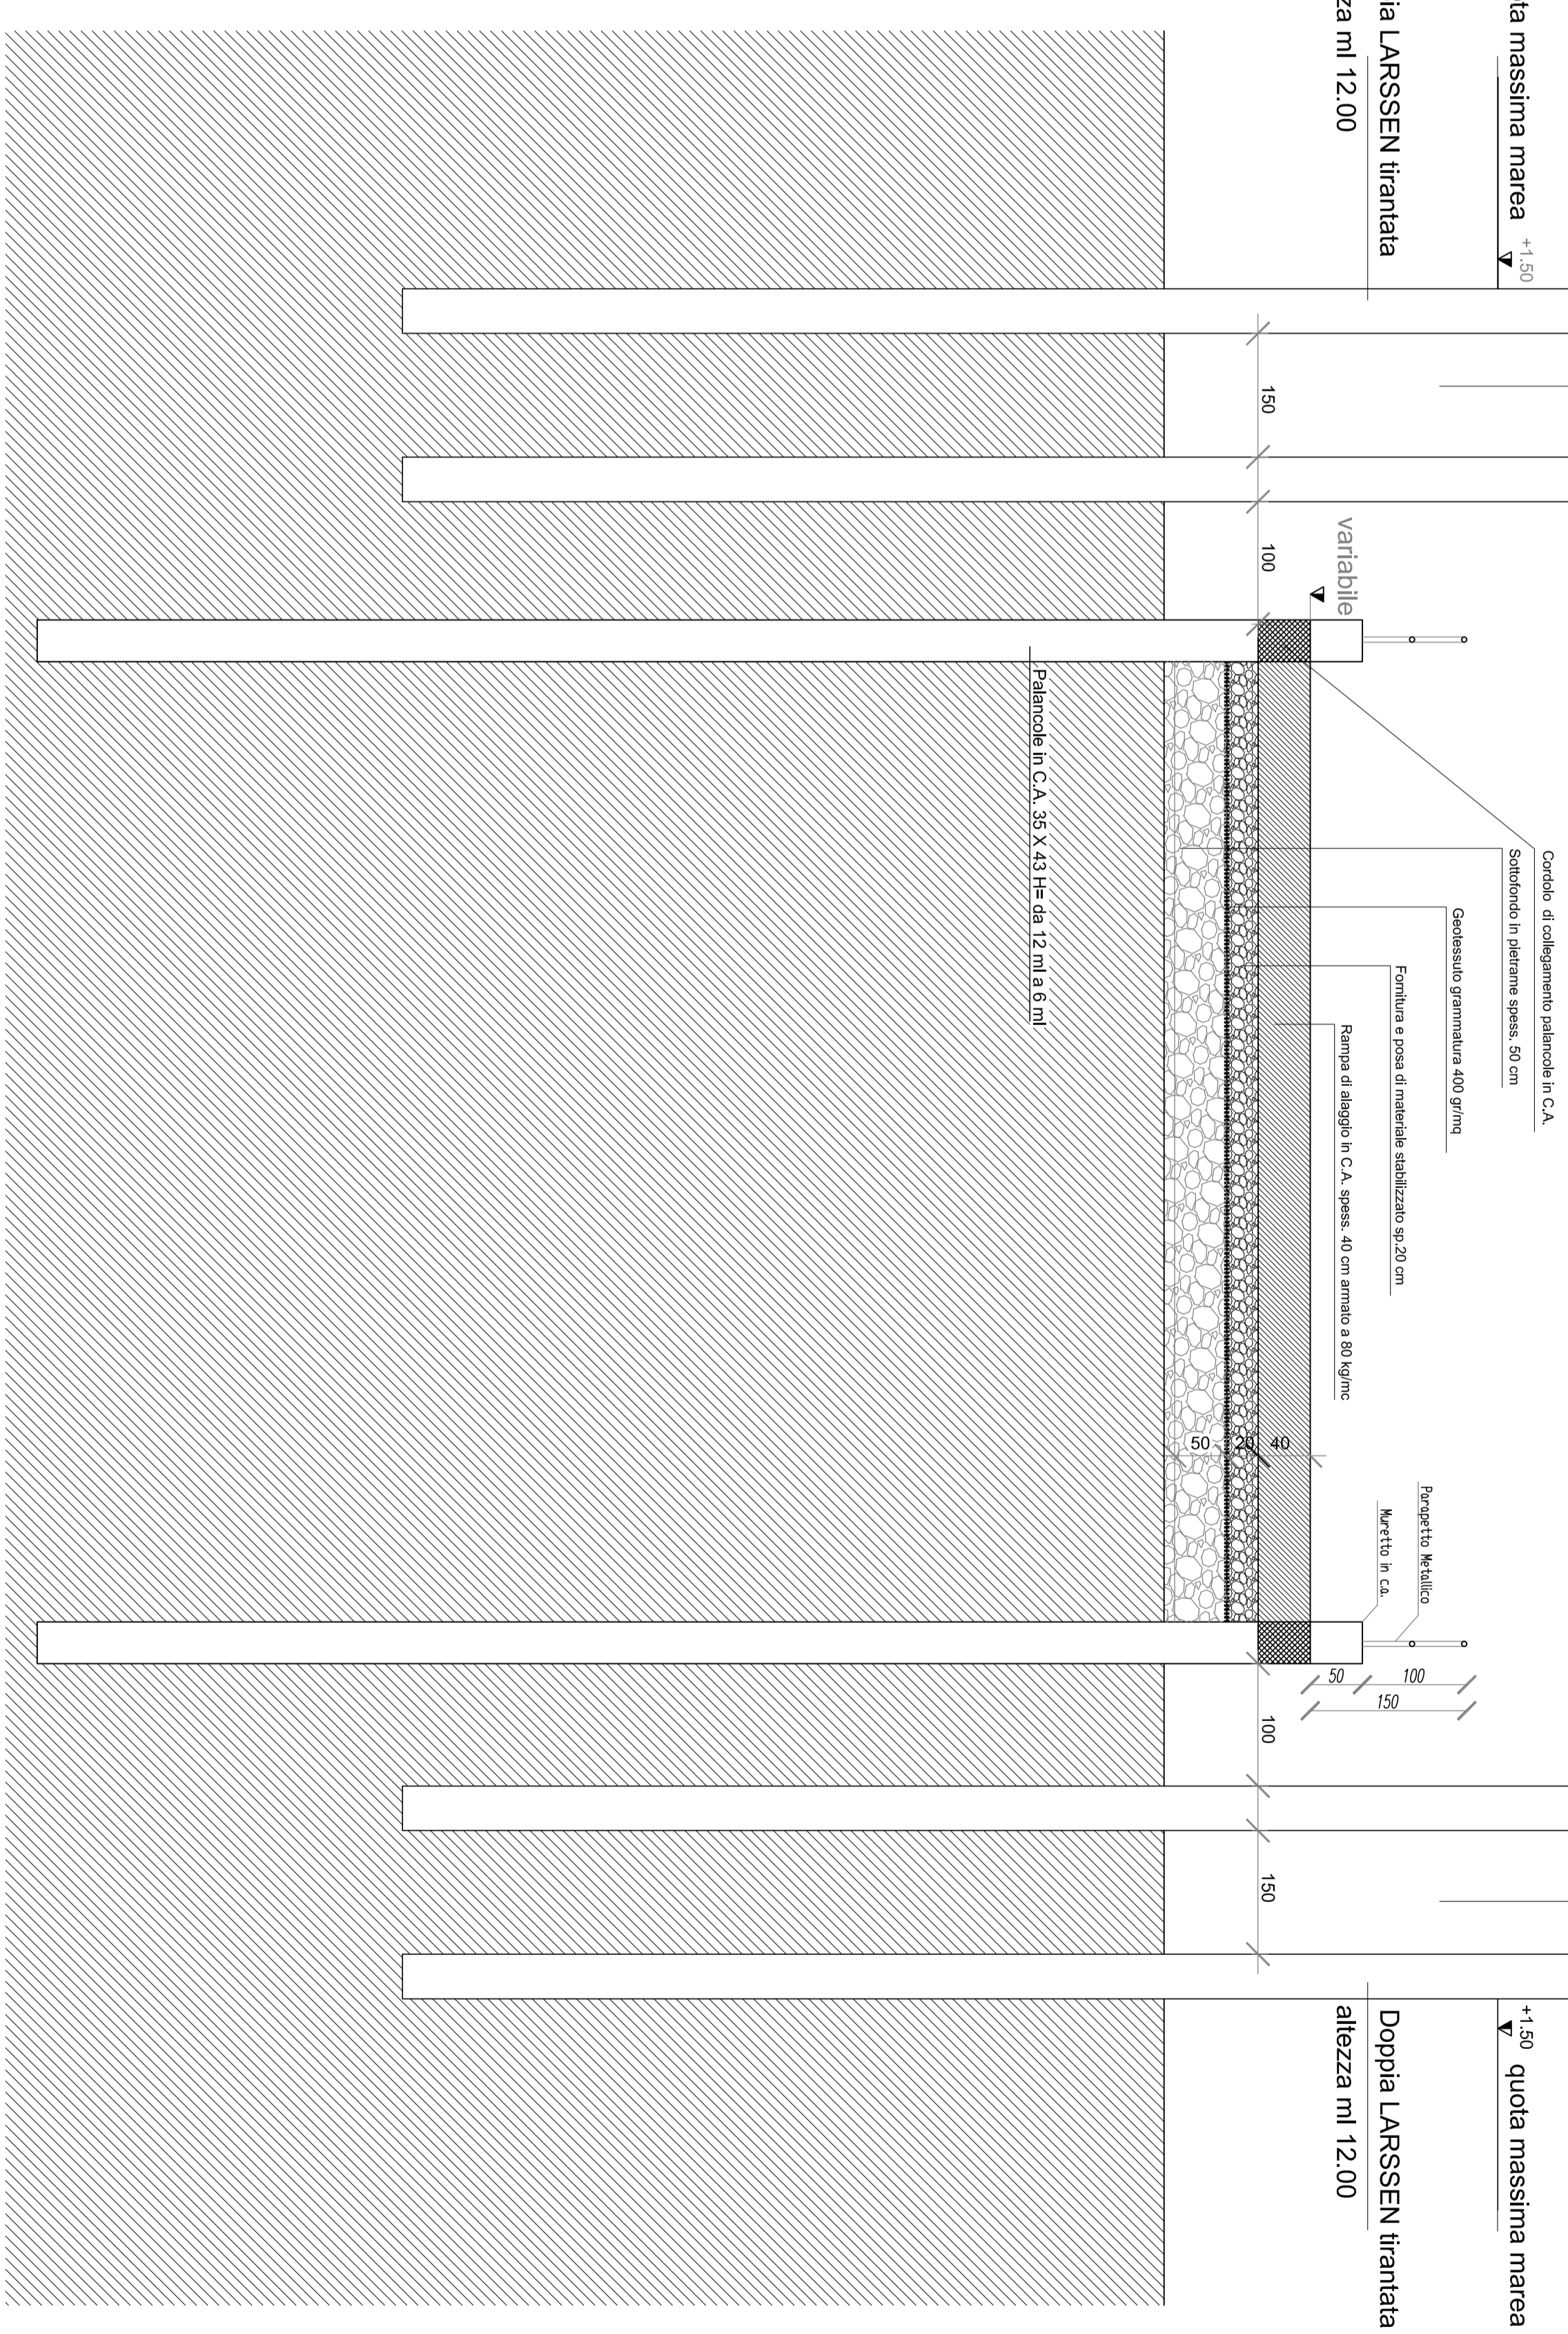

Terrano di riparo

Trame

quota massima marea +1,50

Doppia LARSSSEN tramiata  
altezza ml 12,00

SEZIONE B-B scola 1:100

Sovrelta originale

+4,125

Piazzale in stabilizzato  
da realizzare +1,55

Pavimentazione in c.a.  
m.20,00x10,00xsp.0,40

