



Planimetria generale - Viabilità esistente

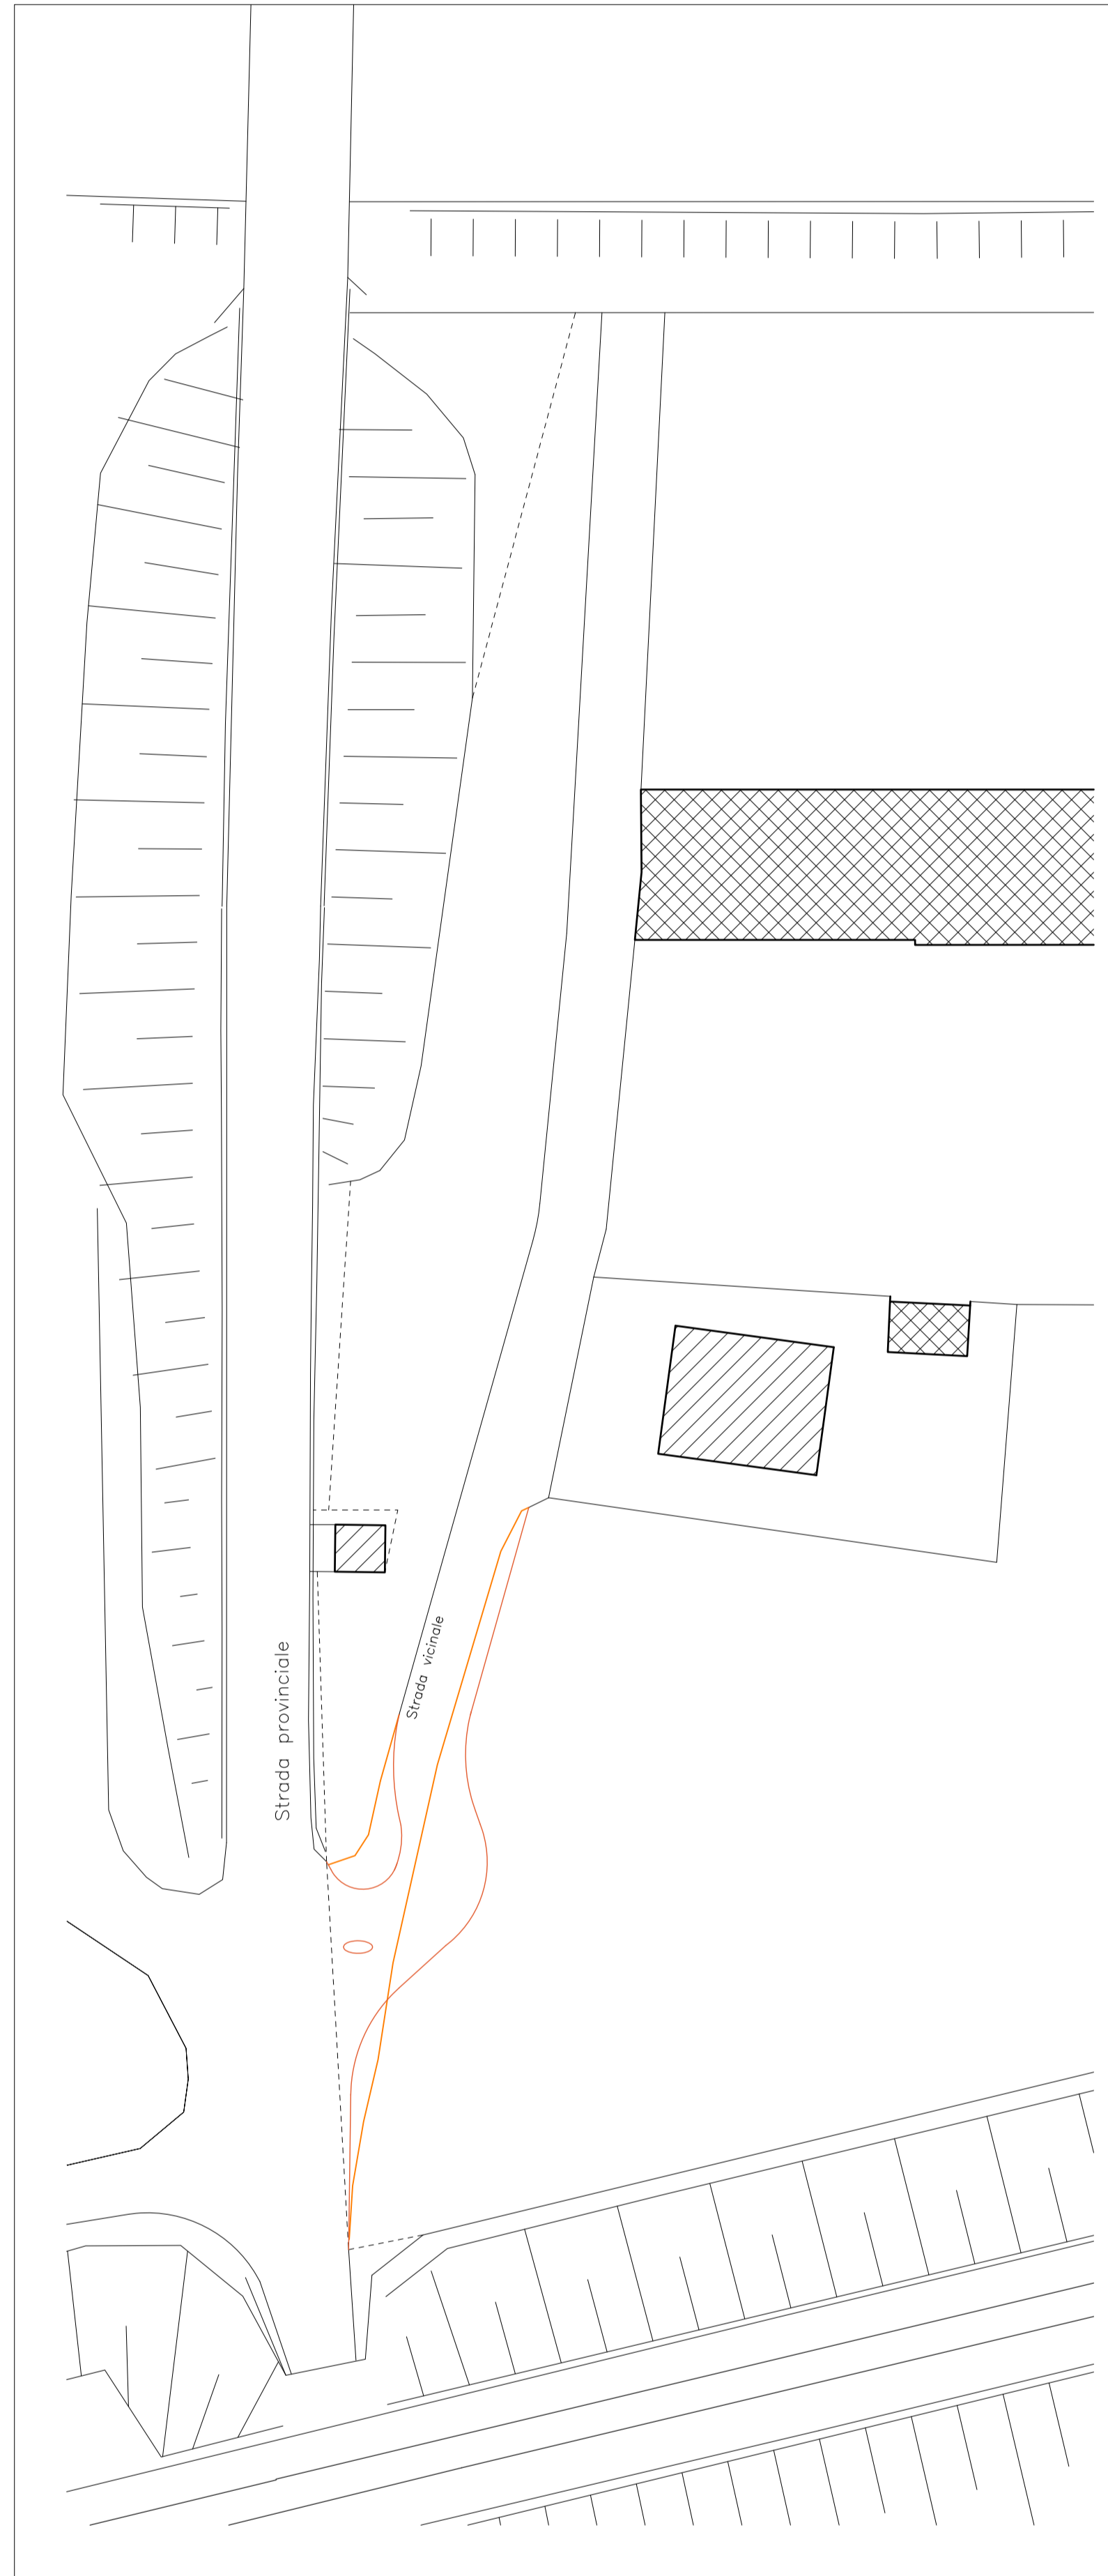

Modifica intersezione - Sovrapposizione

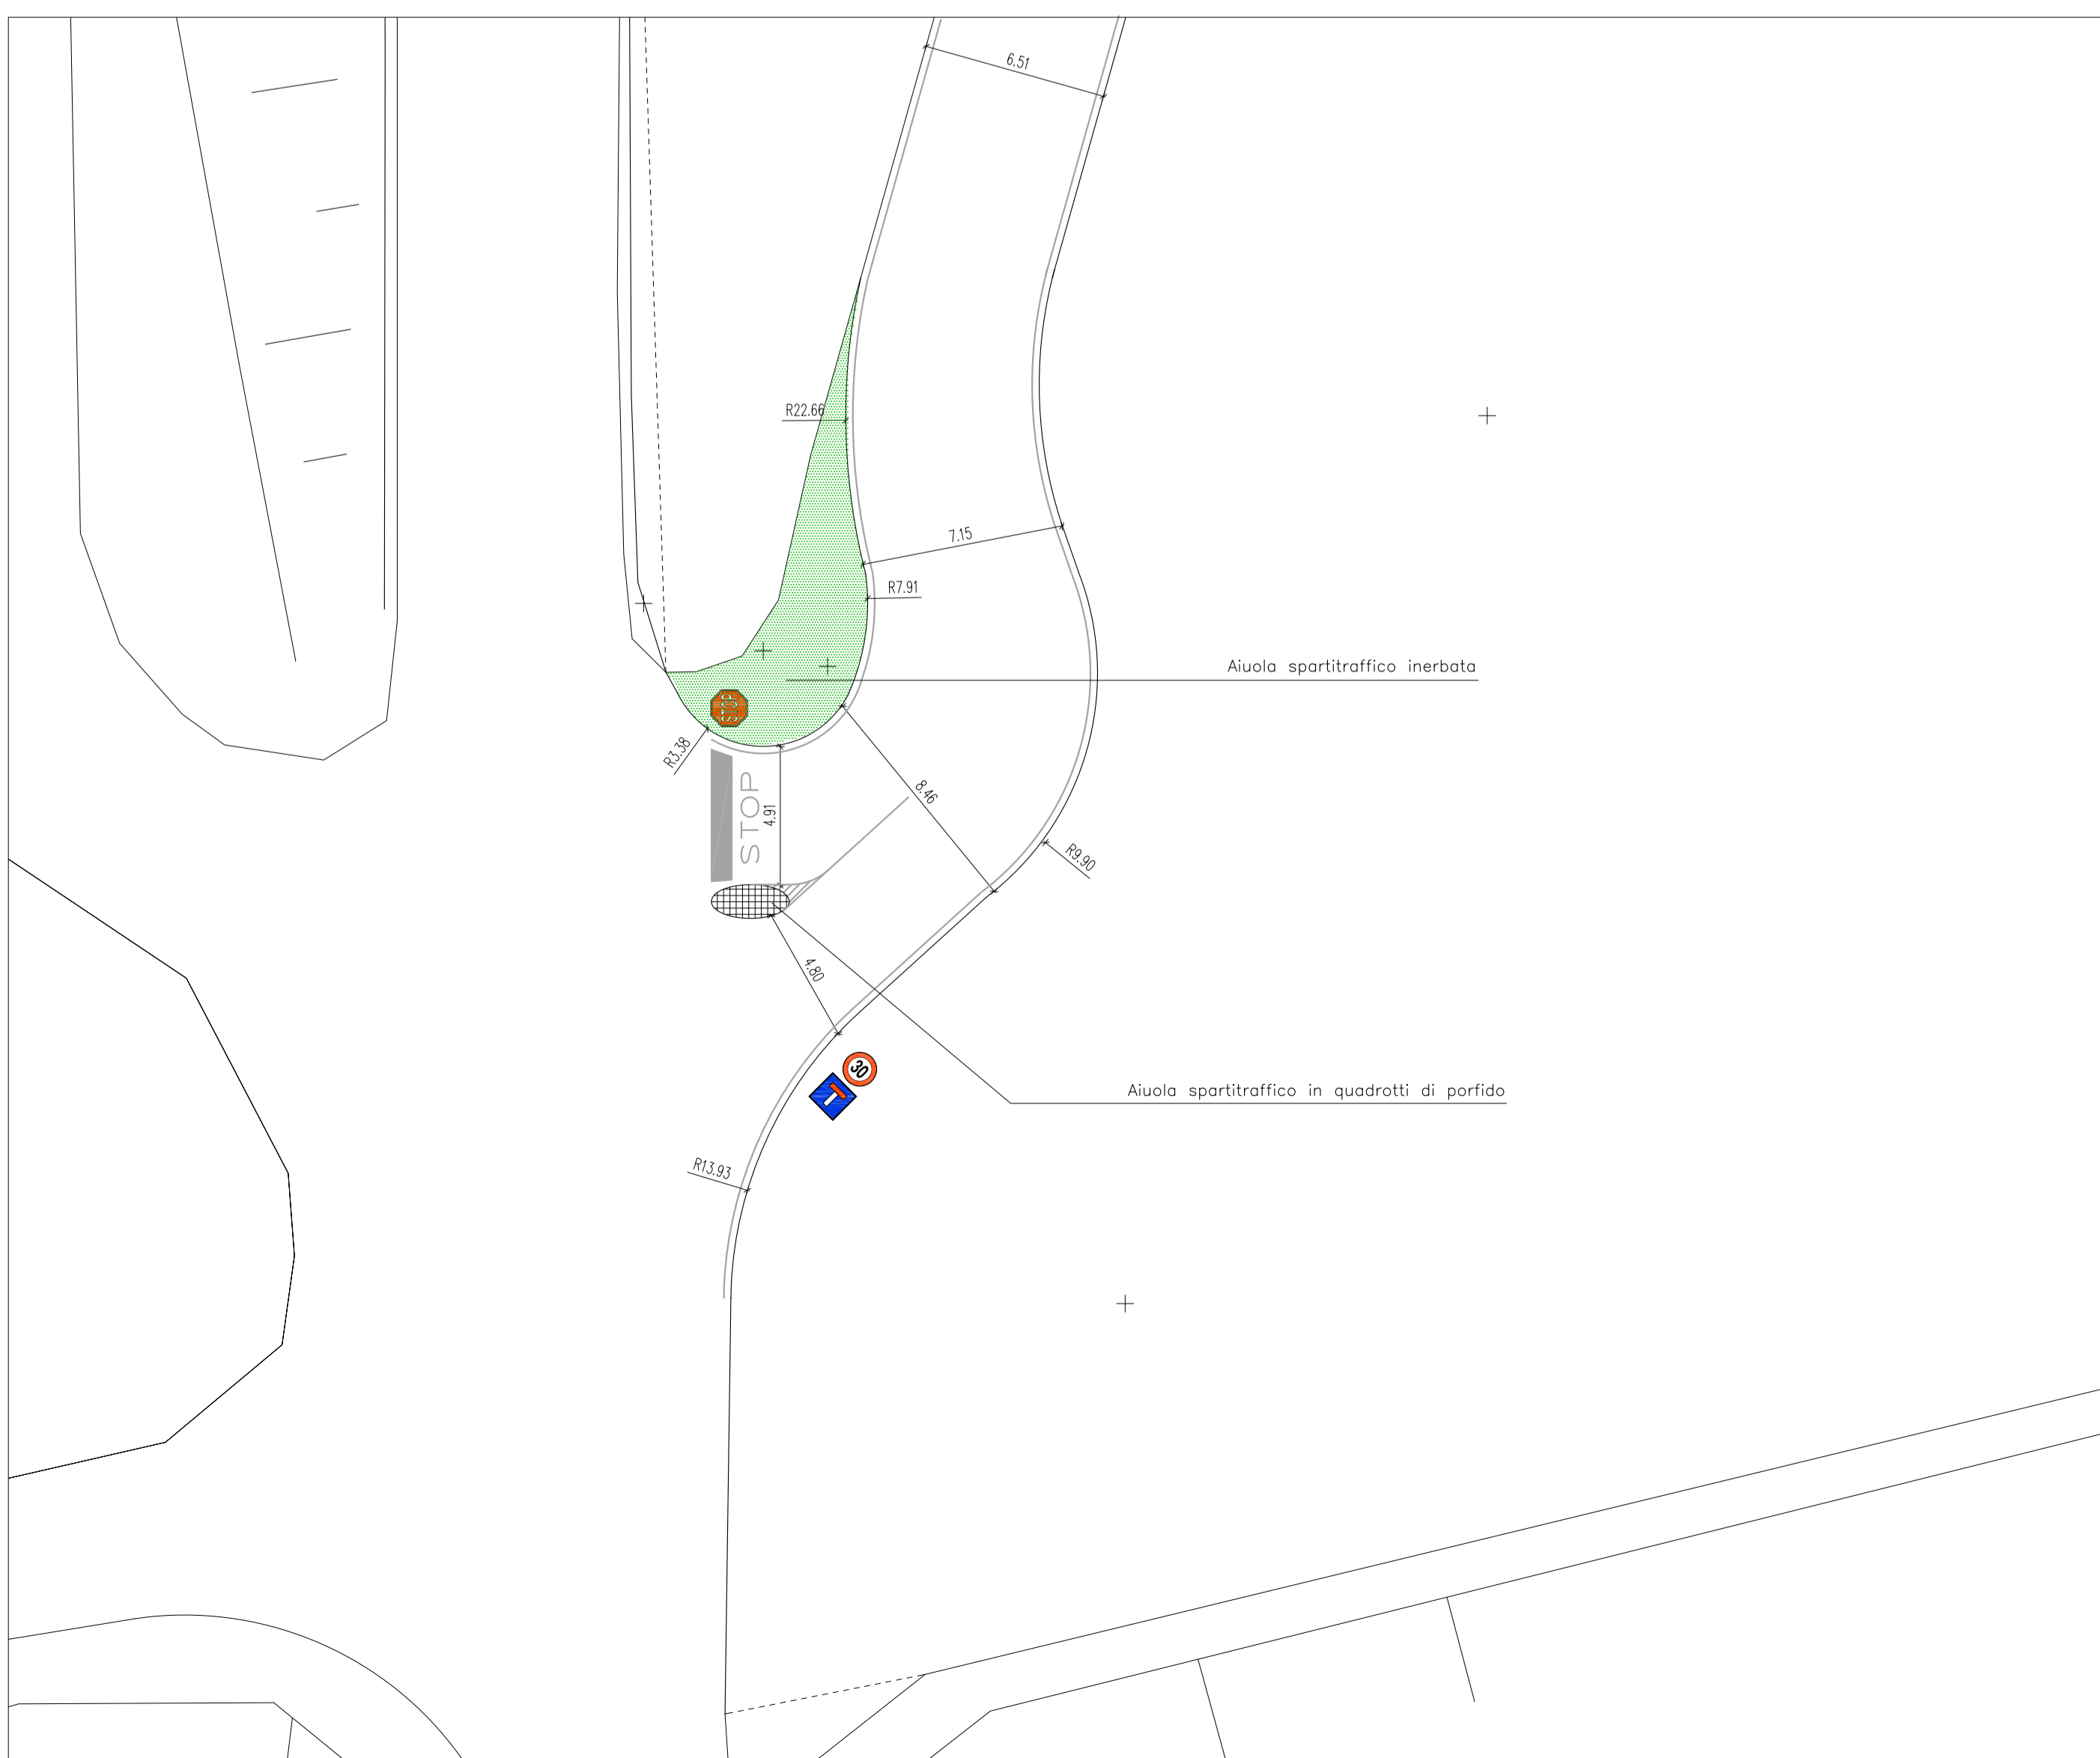

Nuova intersezione con la Strada Provinciale
Segnaletica orizzontale e verticale

COMUNE DI MONTEBELLO VICENTINO		PROVINCIA DI VICENZA
OGGETTO:		
RISTRUTTURAZIONE CON CAMBIO D'USO E SOPRAELEVAZIONE DEL PIANO SECONDO DI UN FABBRICATO IN VIA FRACANZANA		
Committente:		
PAOLINI MARIA		
Spazio per protocollo		Spazio per provvedimento
Oggetto Tavola:		
12 Intersezione viabilistica con la Strada Provinciale Planimetria generale		
Data: DICEMBRE 13		Committente
Data:		Progettista
Scala: 1:500-200		
STUDIO DI PROGETTAZIONE DAL MASO ARCH. ANDREA VIA A. PALLADIO 15/D 36025 MARANO VIC. telefono 0445621177 - fax 0445669931 - cell. 3478709972 e-mail: a.dalmaso@libero.it		
<small>A TERMINI DI LEGGE SI RESERVA LA PROPRIETA' DI QUESTO DISEGNO FACENDO DIVIETO DI RIPRODURLO E DI RENDERSI NOTO A TERZI SENZA AUTORIZZAZIONE SCRITTA.</small>		