PLANIMETRIA CANTIERE

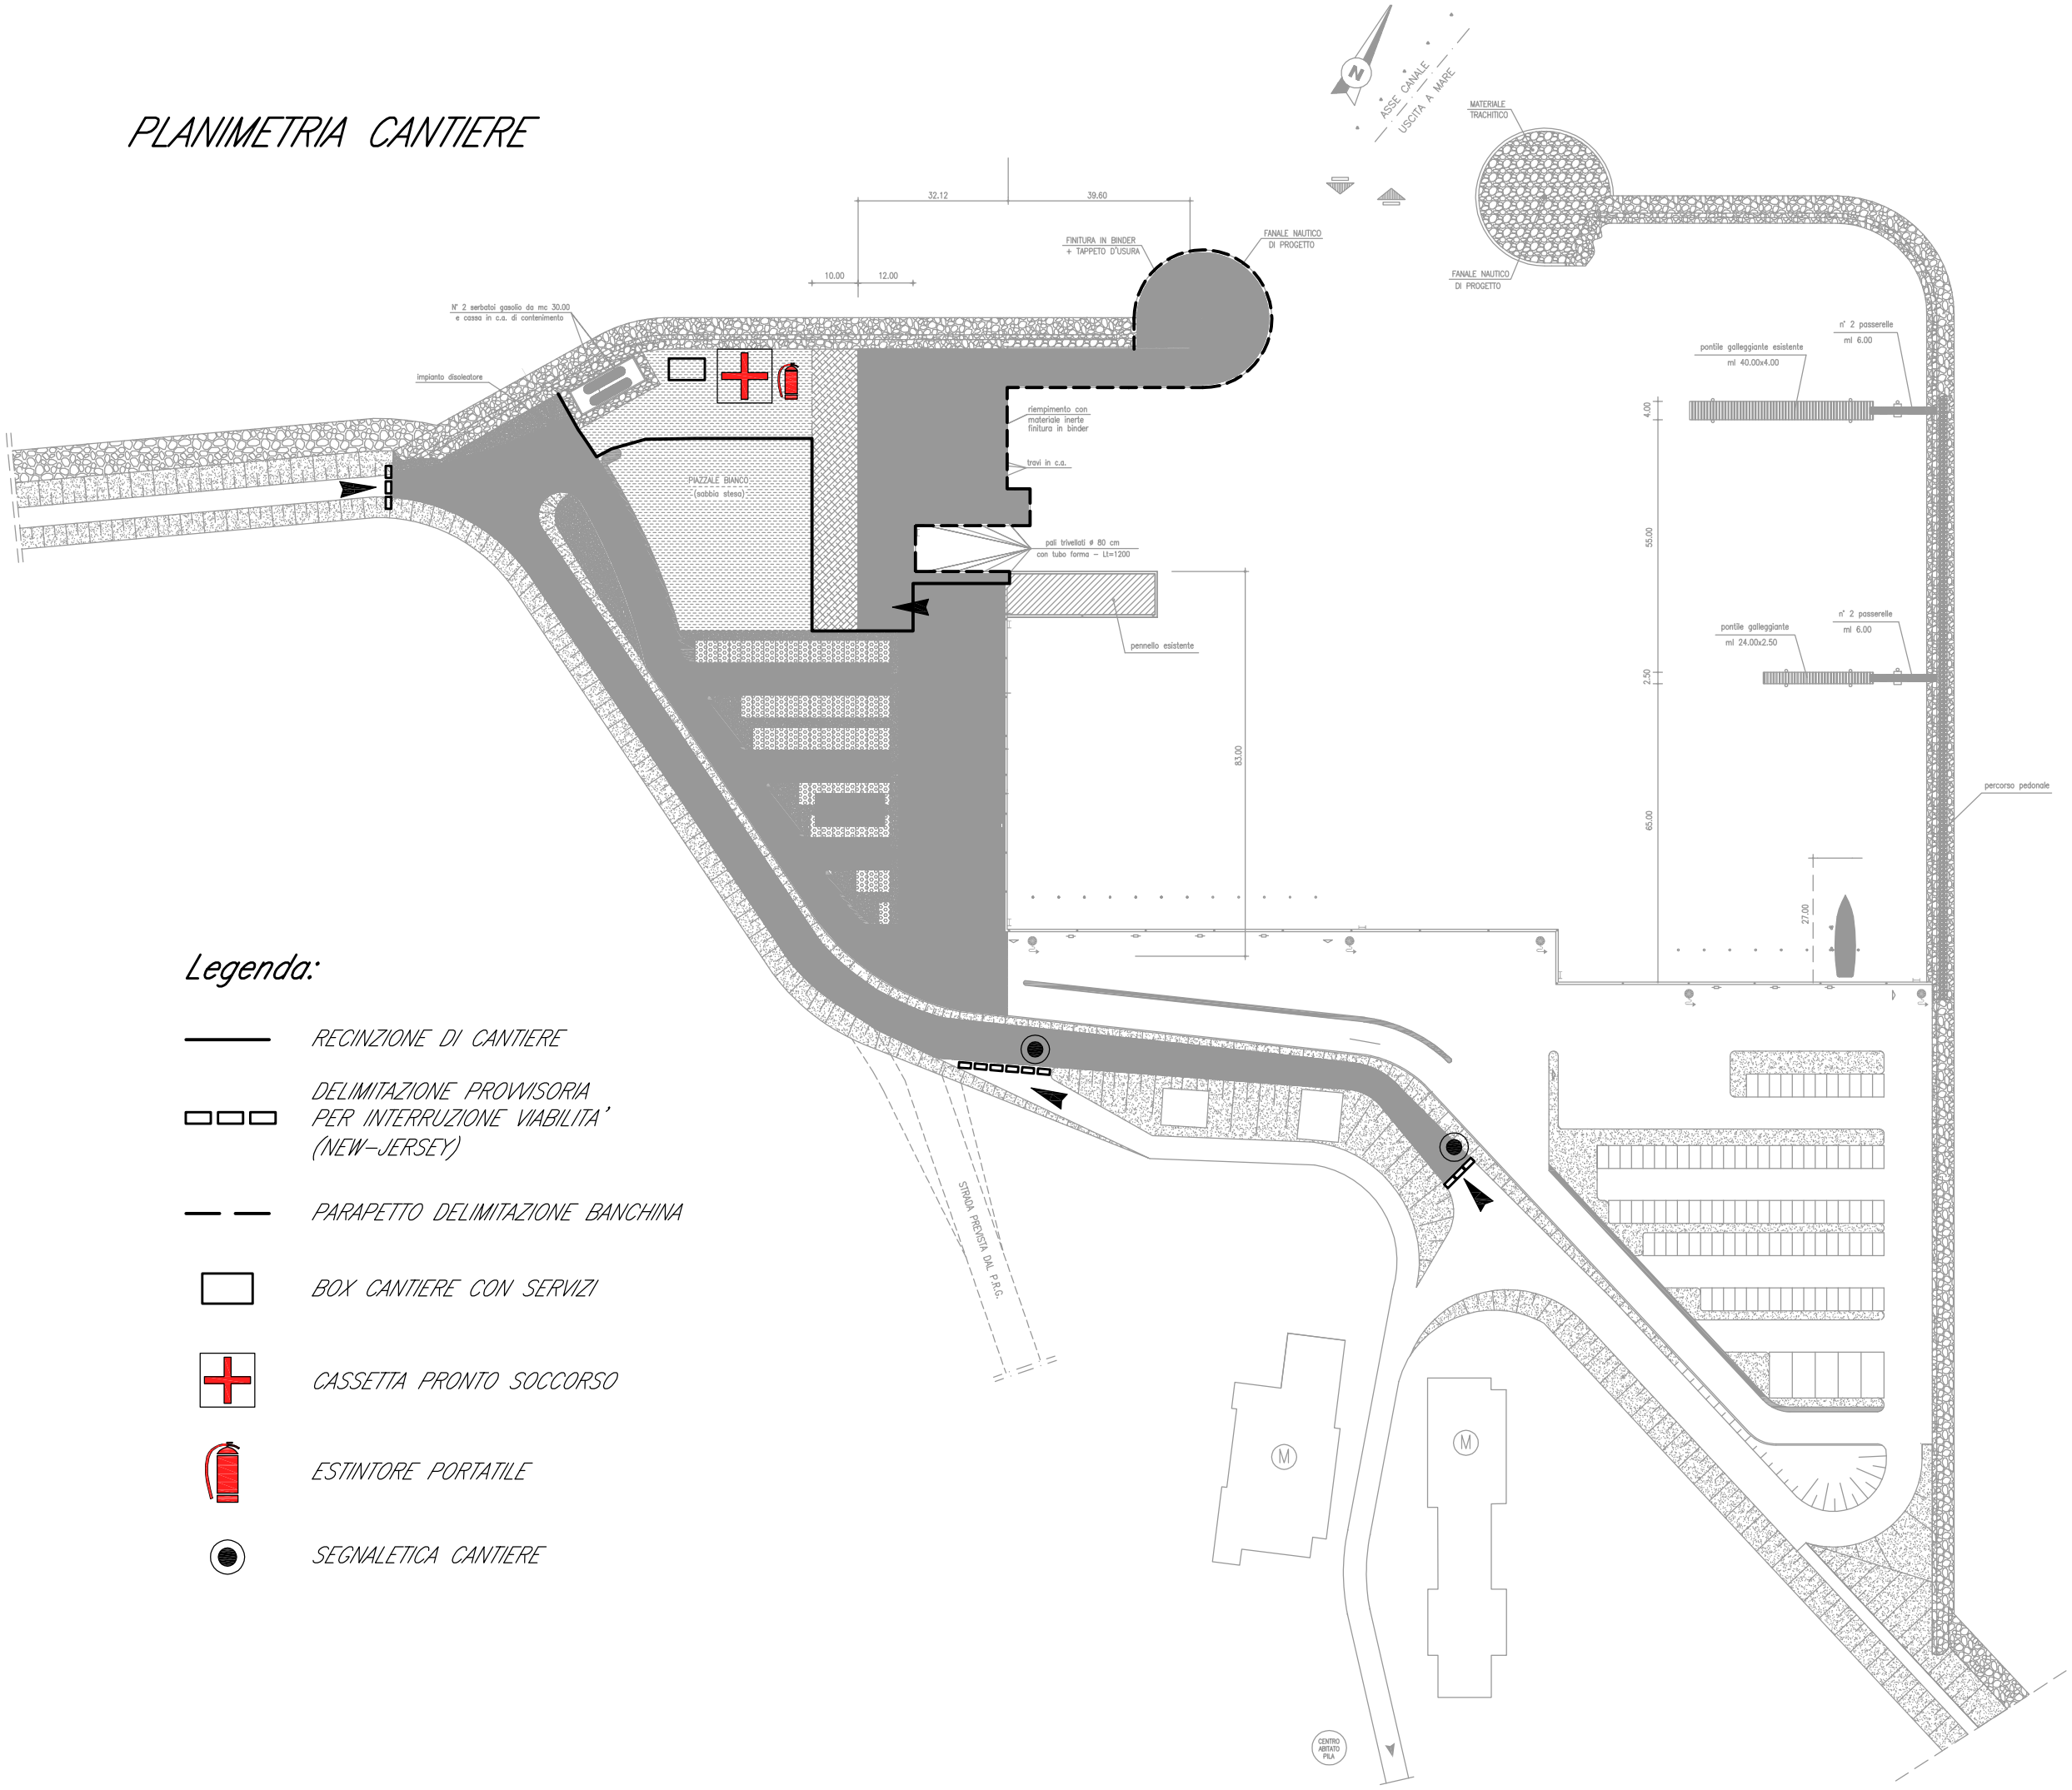

Legenda:

- RECINZIONE DI CANTIERE
- DELIMITAZIONE PROVVISORIA PER INTERRUZIONE VIABILITA' (NEW-JERSEY)
- PARAPETTO DELIMITAZIONE BANCHINA
- BOX CANTIERE CON SERVIZI
- CASSETTA PRONTO SOCCORSO
- ESTINTORE PORTATILE
- SEGNALETICA CANTIERE