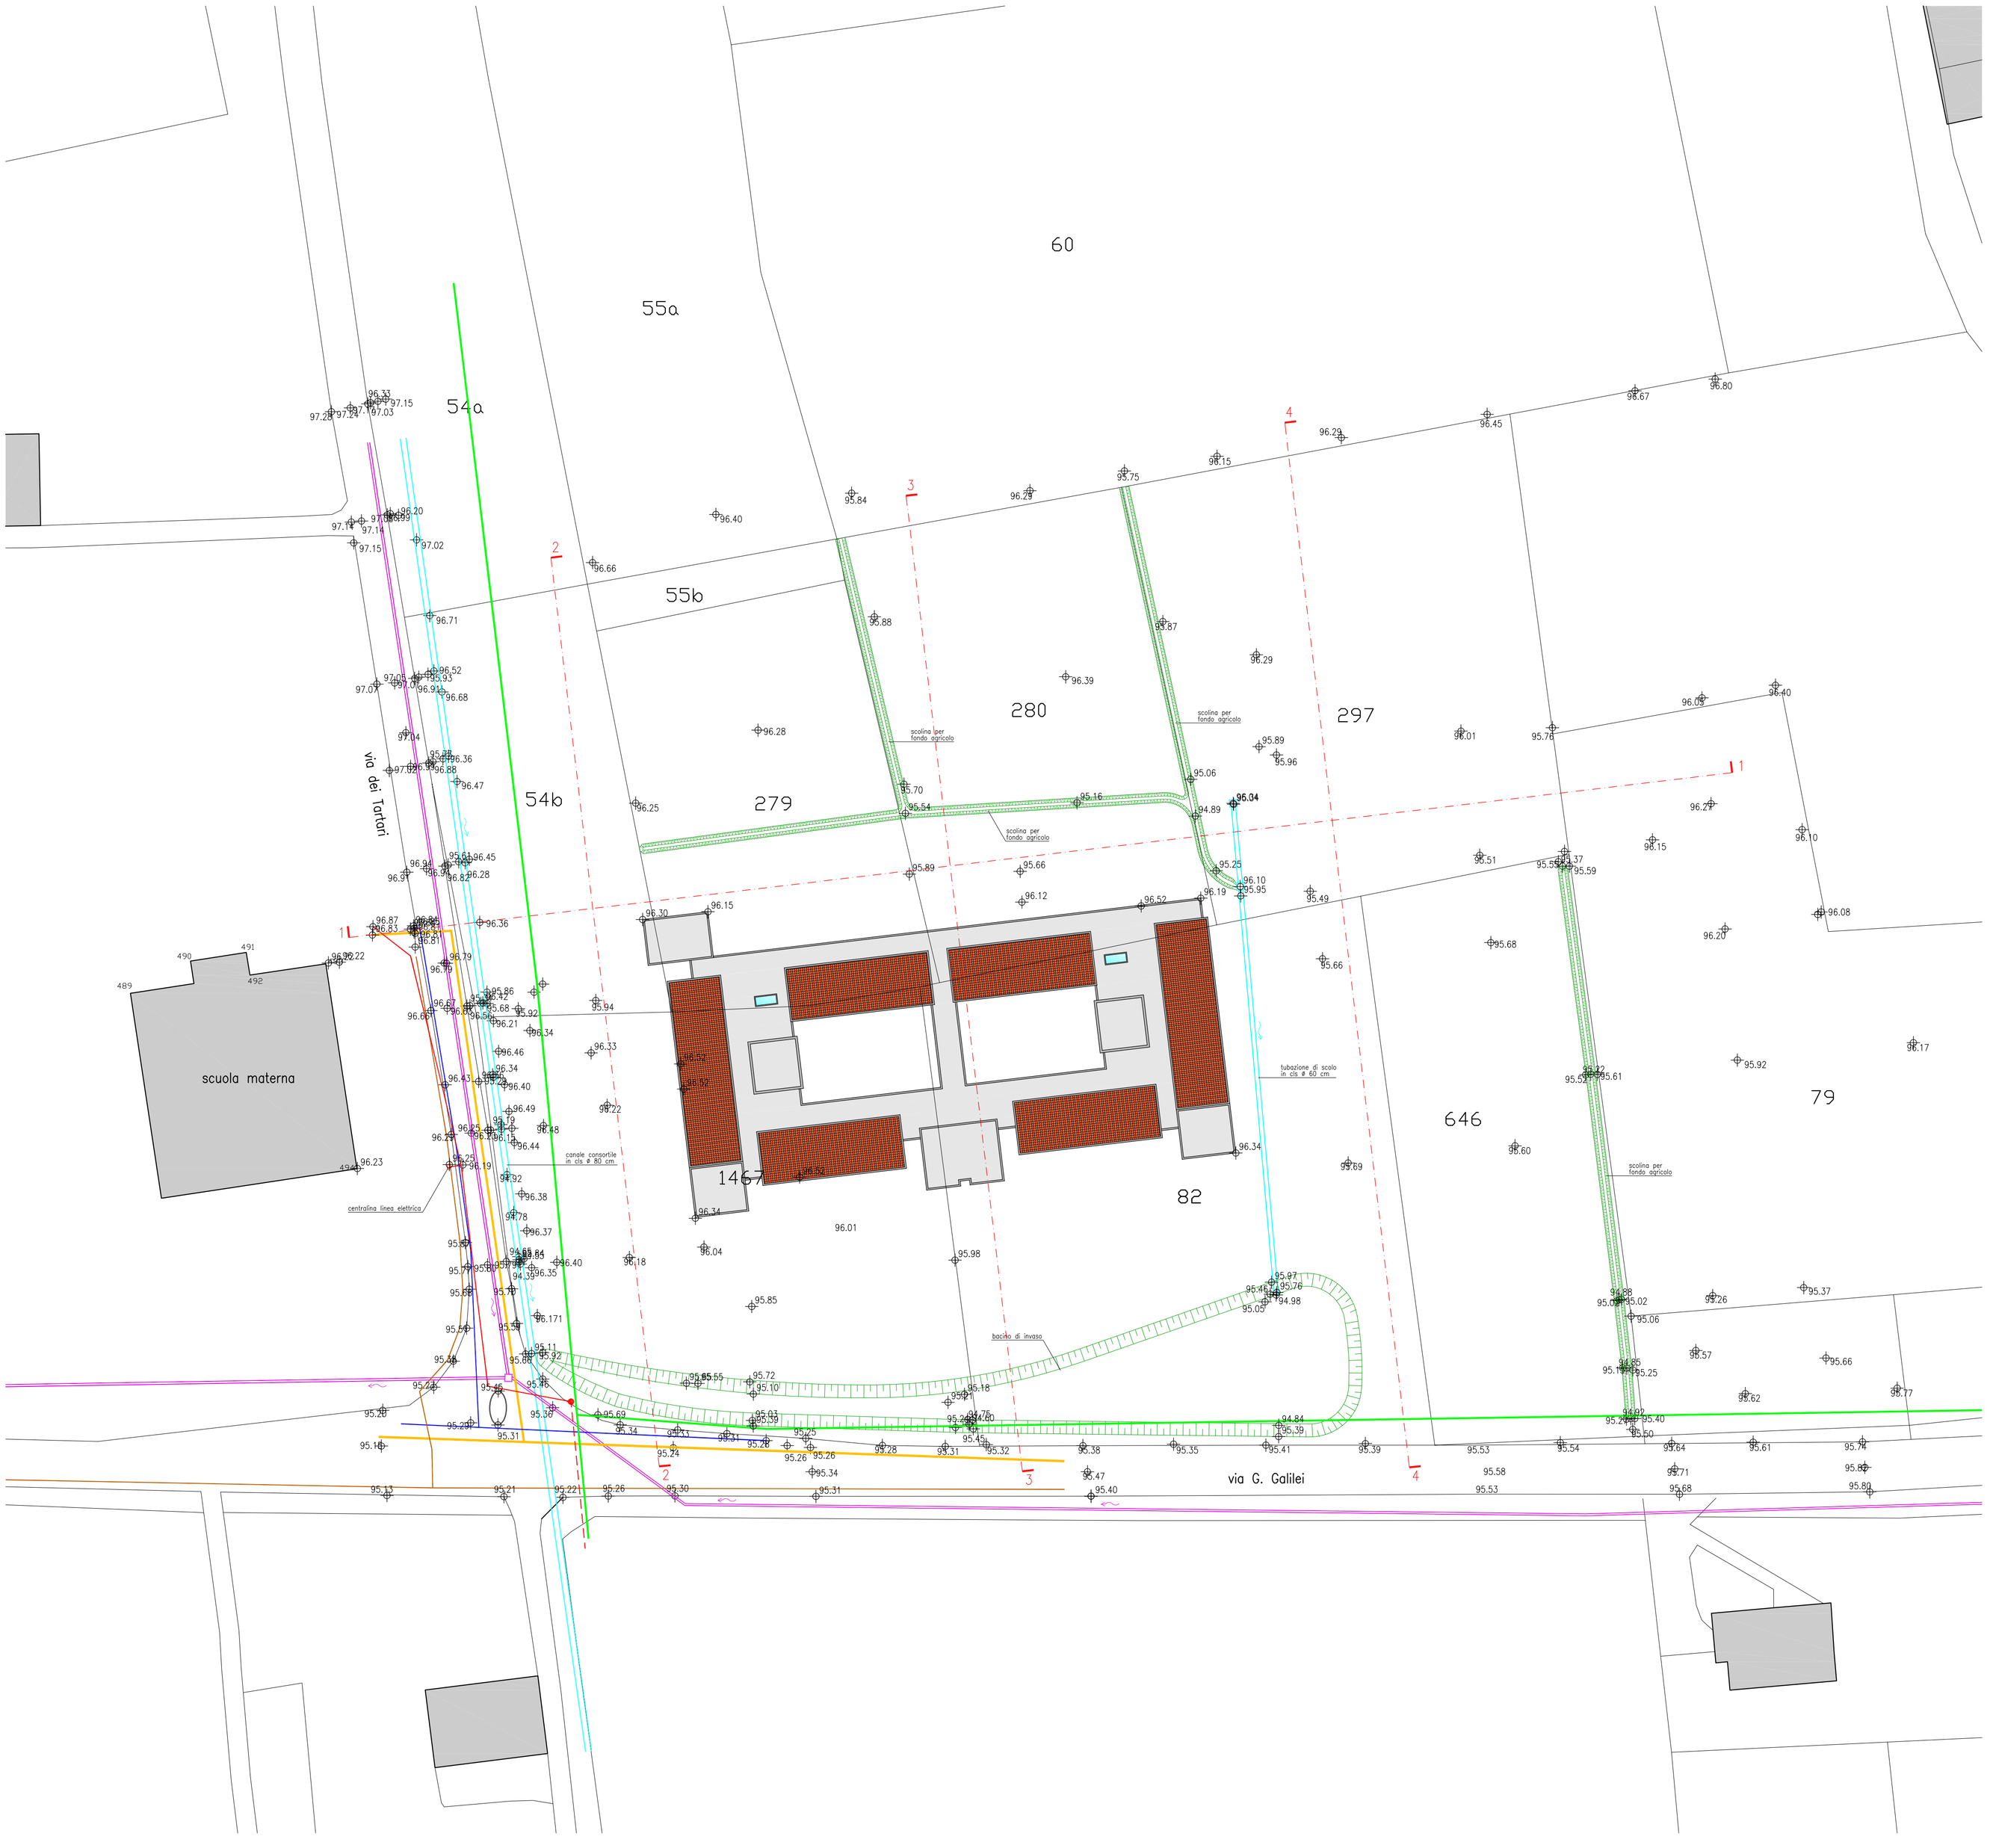

LEGENDA

- tubazione in calcestruzzo
- pozzetto di ispezione per tubazione in cls
- linea elettrica interrata
- linea elettrica aerea
- palo linea elettrica
- condotta gas metano
- linea telefonica interrata
- condotta idropotabile
- condotta impianto pluvirriguo
- collettore fognario

La rappresentazione delle linee dei servizi esistenti è puramente indicativa.
E' onere dell'Appaltatore, prima dell'esecuzione dei lavori, verificare l'esatta ubicazione planoaltimetrica degli stessi contattando gli Enti gestori.

La dichiarazione dell'Appaltatore di aver preso visione dei luoghi e delle condizioni e circostanze generali e particolari, ai fini dell'ammissione alla gara, comporta anche la conoscenza della sussistenza dei sottoservizi e l'accettazione del rischio derivante dalla loro concreta localizzazione.
(da Corte di Cassazione, Sez I, 28.06.96, n. 5820)

AMMINISTRAZIONE COMUNALE DI ASOLO
Provincia di Treviso

PROGETTO ESECUTIVO

Disegno:
RILIEVO PLANO-ALTIMETRICO
PLANIMETRIA

COMPLETAMENTO NUOVO PLESSO SCOLASTICO IN VIA DEI TARTARI SCUOLA ELEMENTARE - 2° STRALCIO

Tavola: A01

Località:
CASELLA D'ASOLO
Via dei Tartari

Progettista:
Rizzato ing. Francesco

Collaboratori:
Rossetto ing. David
Melato ing. Stefano
Pellizzari p.i. Renato

Timbro e firma:

Scala: 1:500
Commessa: 7230

DATA	REV.	DESCRIZIONE	CAPO COMMESSA	OPERATORE	RIESAME	VERIFICA	VALIDAZIONE
18.12.2014	a	prima emissione	ing. F. Rizzato	dr	fr	fr	fr

TECNOHABITAT ingegneria
Via Cavour 23 - 31044 Montebelluna (TV)
tel. 0423.601888 fax 0423.601880
email: studio@tecnohabitatingegneria.it
www.tecnohabitatingegneria.it
STUDIO CON SISTEMA DI GESTIONE DELLA QUALITA' CERTIFICATO n. 5341/01/S
Member of CISQ Federation
RINA ISO 9001:2008 Certified Quality System