


INQUADRAMENTO ZONA

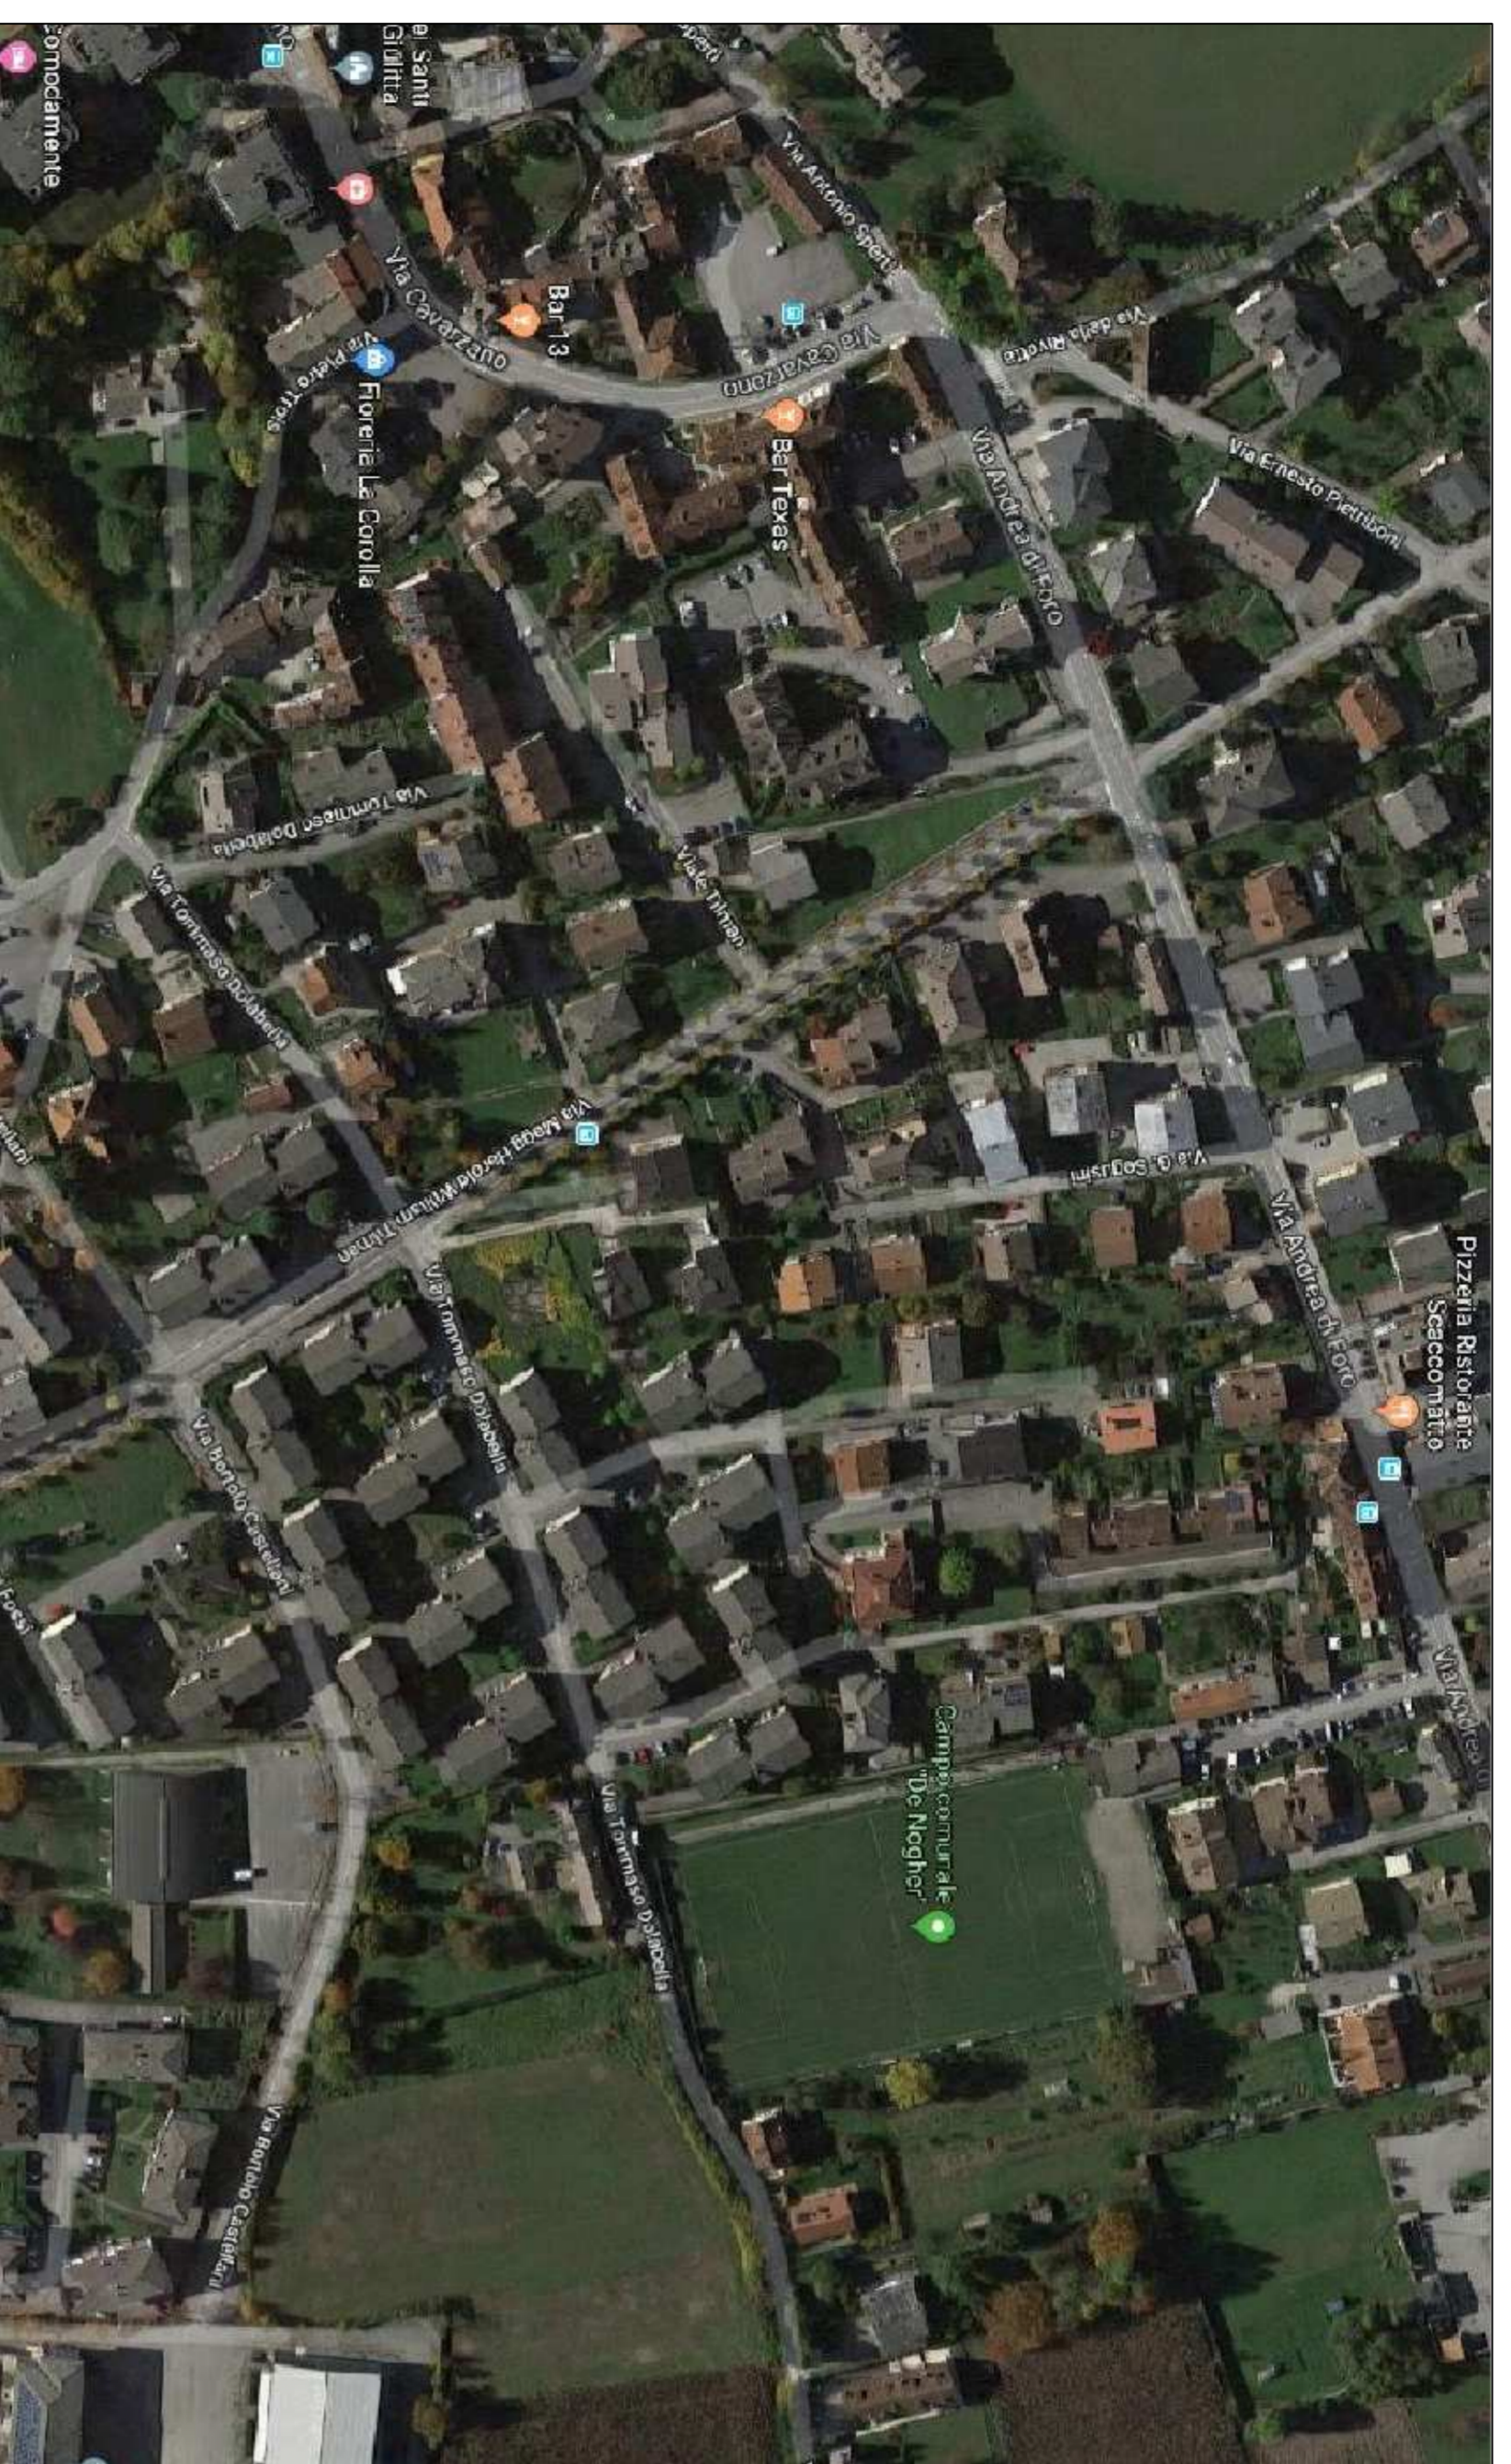

PARTICOLARE BOCCA DI LUPO ESISTENTE




FOTO D'INSIEME



PARTICOLARE BASE ALBERO




FOTO D'INSIEME

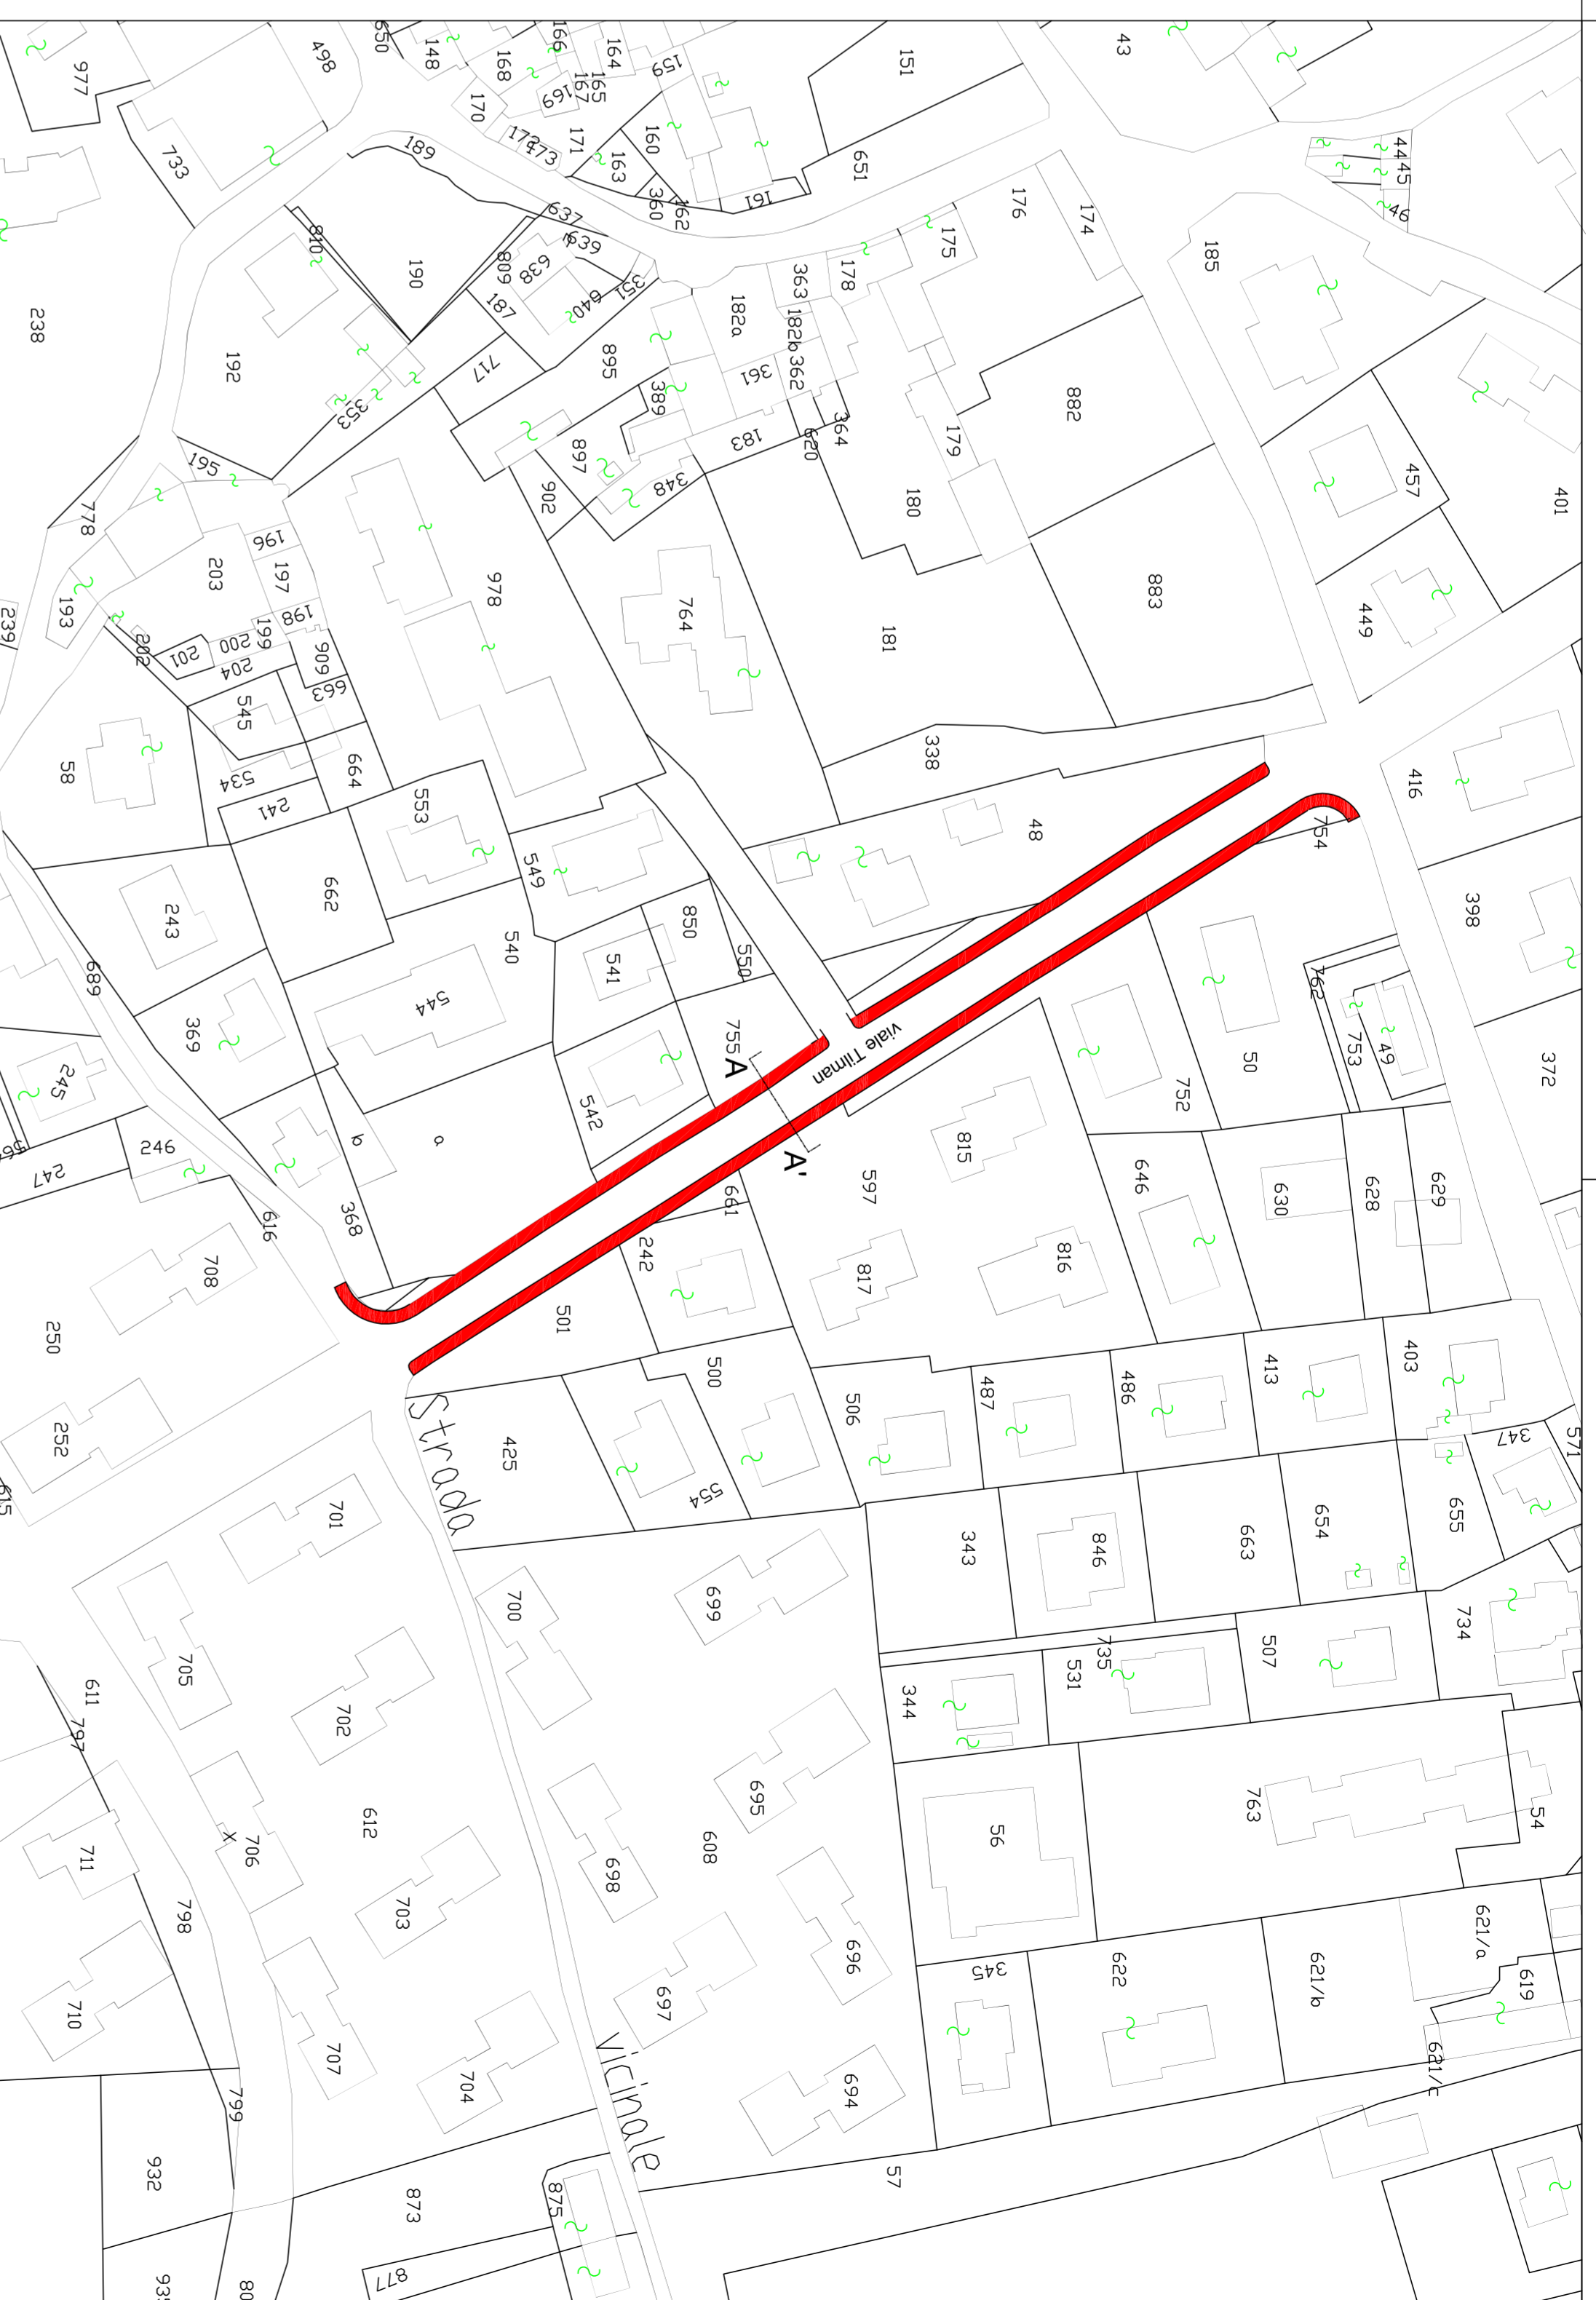


PLANIMETRIA SCALA 1:1000


SEZIONE A - A' - MARCIAPIEDI SCALA 1:50

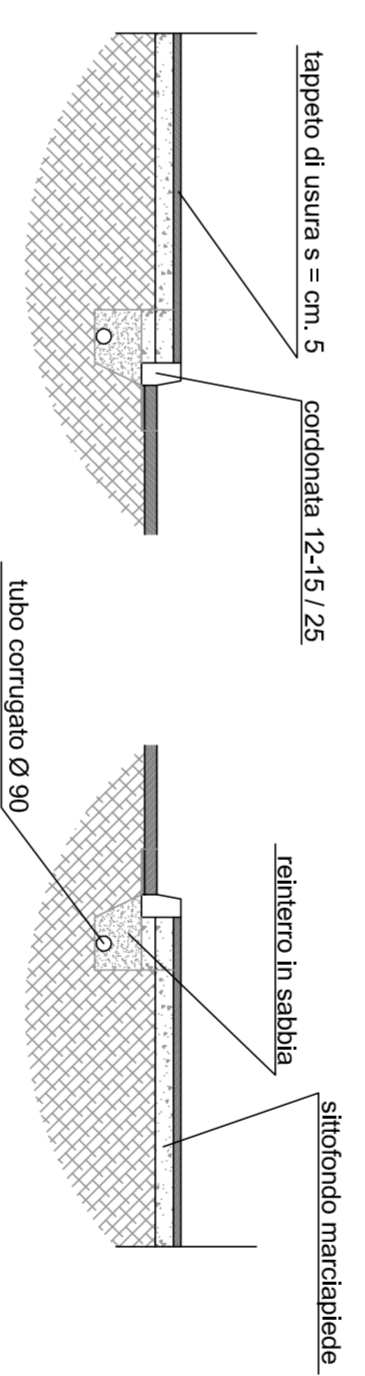

PARTICOLARE RIQUADRI SCALA 1:50

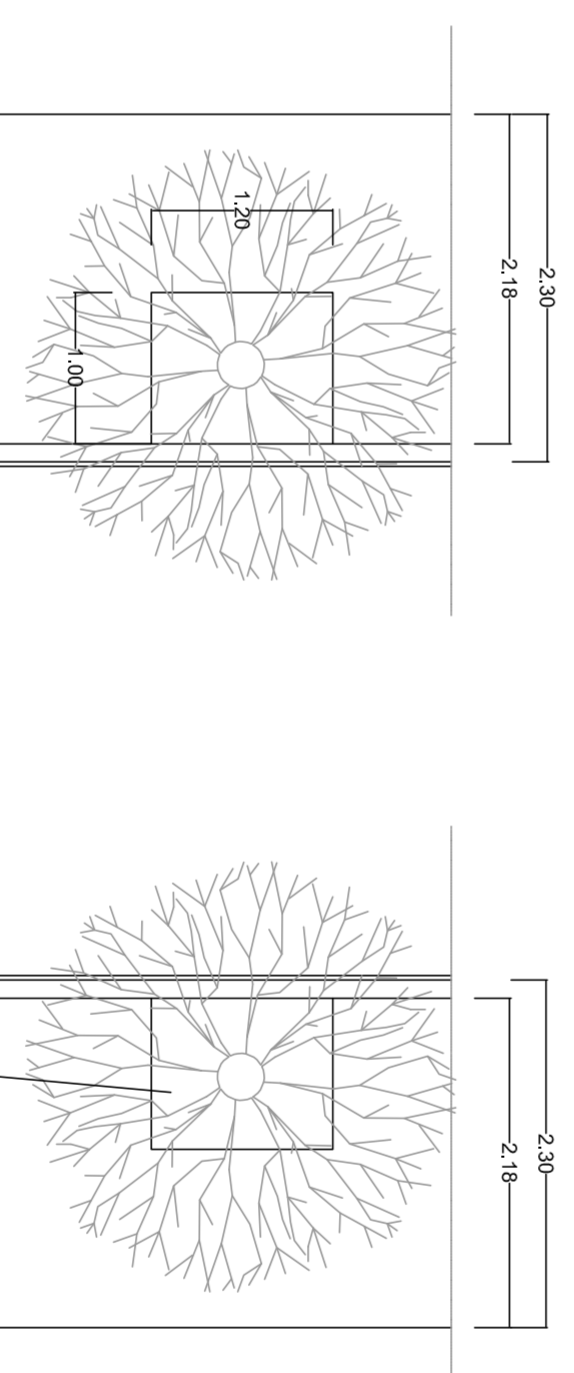

PARTICOLARE BOCCA DI LUPO SCALA 1:10

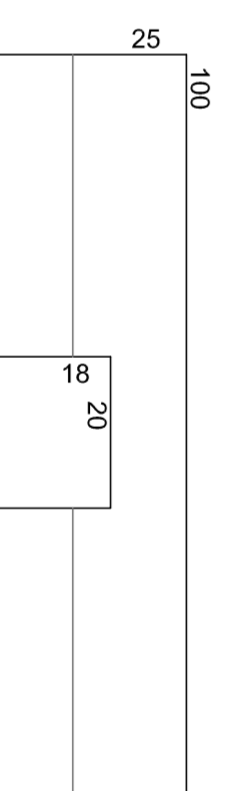

COMUNE DI BELLUNO
PROVINCIA DI BELLUNO

PROGETTO DEFINITIVO ED ESECUTIVO

**INTERVENTI DI MANUTENZIONE
STRAORDINARIA MARCIAPIEDI**

IL R.U.P. **IL TECNICO**
Ing. Stefano Geddo

ELABORATO N. 2.2
elaborato grafico con rilievo fotografico VIALE TILMAN

novembre 2018

Ing. Stefano Geddo
Via Sacro Cuore 11/d - 45100 Rovigo
Tel. 0425423129 - Fax 0425424577
Mail stefanogeddo@libero.it - PEC geddo.stefano@comunebelluno.it