



SCHIAVON

P.D.L. PR.

COMUNE DI SCHIAVON
- PIANO DI LOTTIZZAZIONE DI INIZIATIVA PRIVATA -
" LOTTIZZAZIONE GRIMANA TRE "

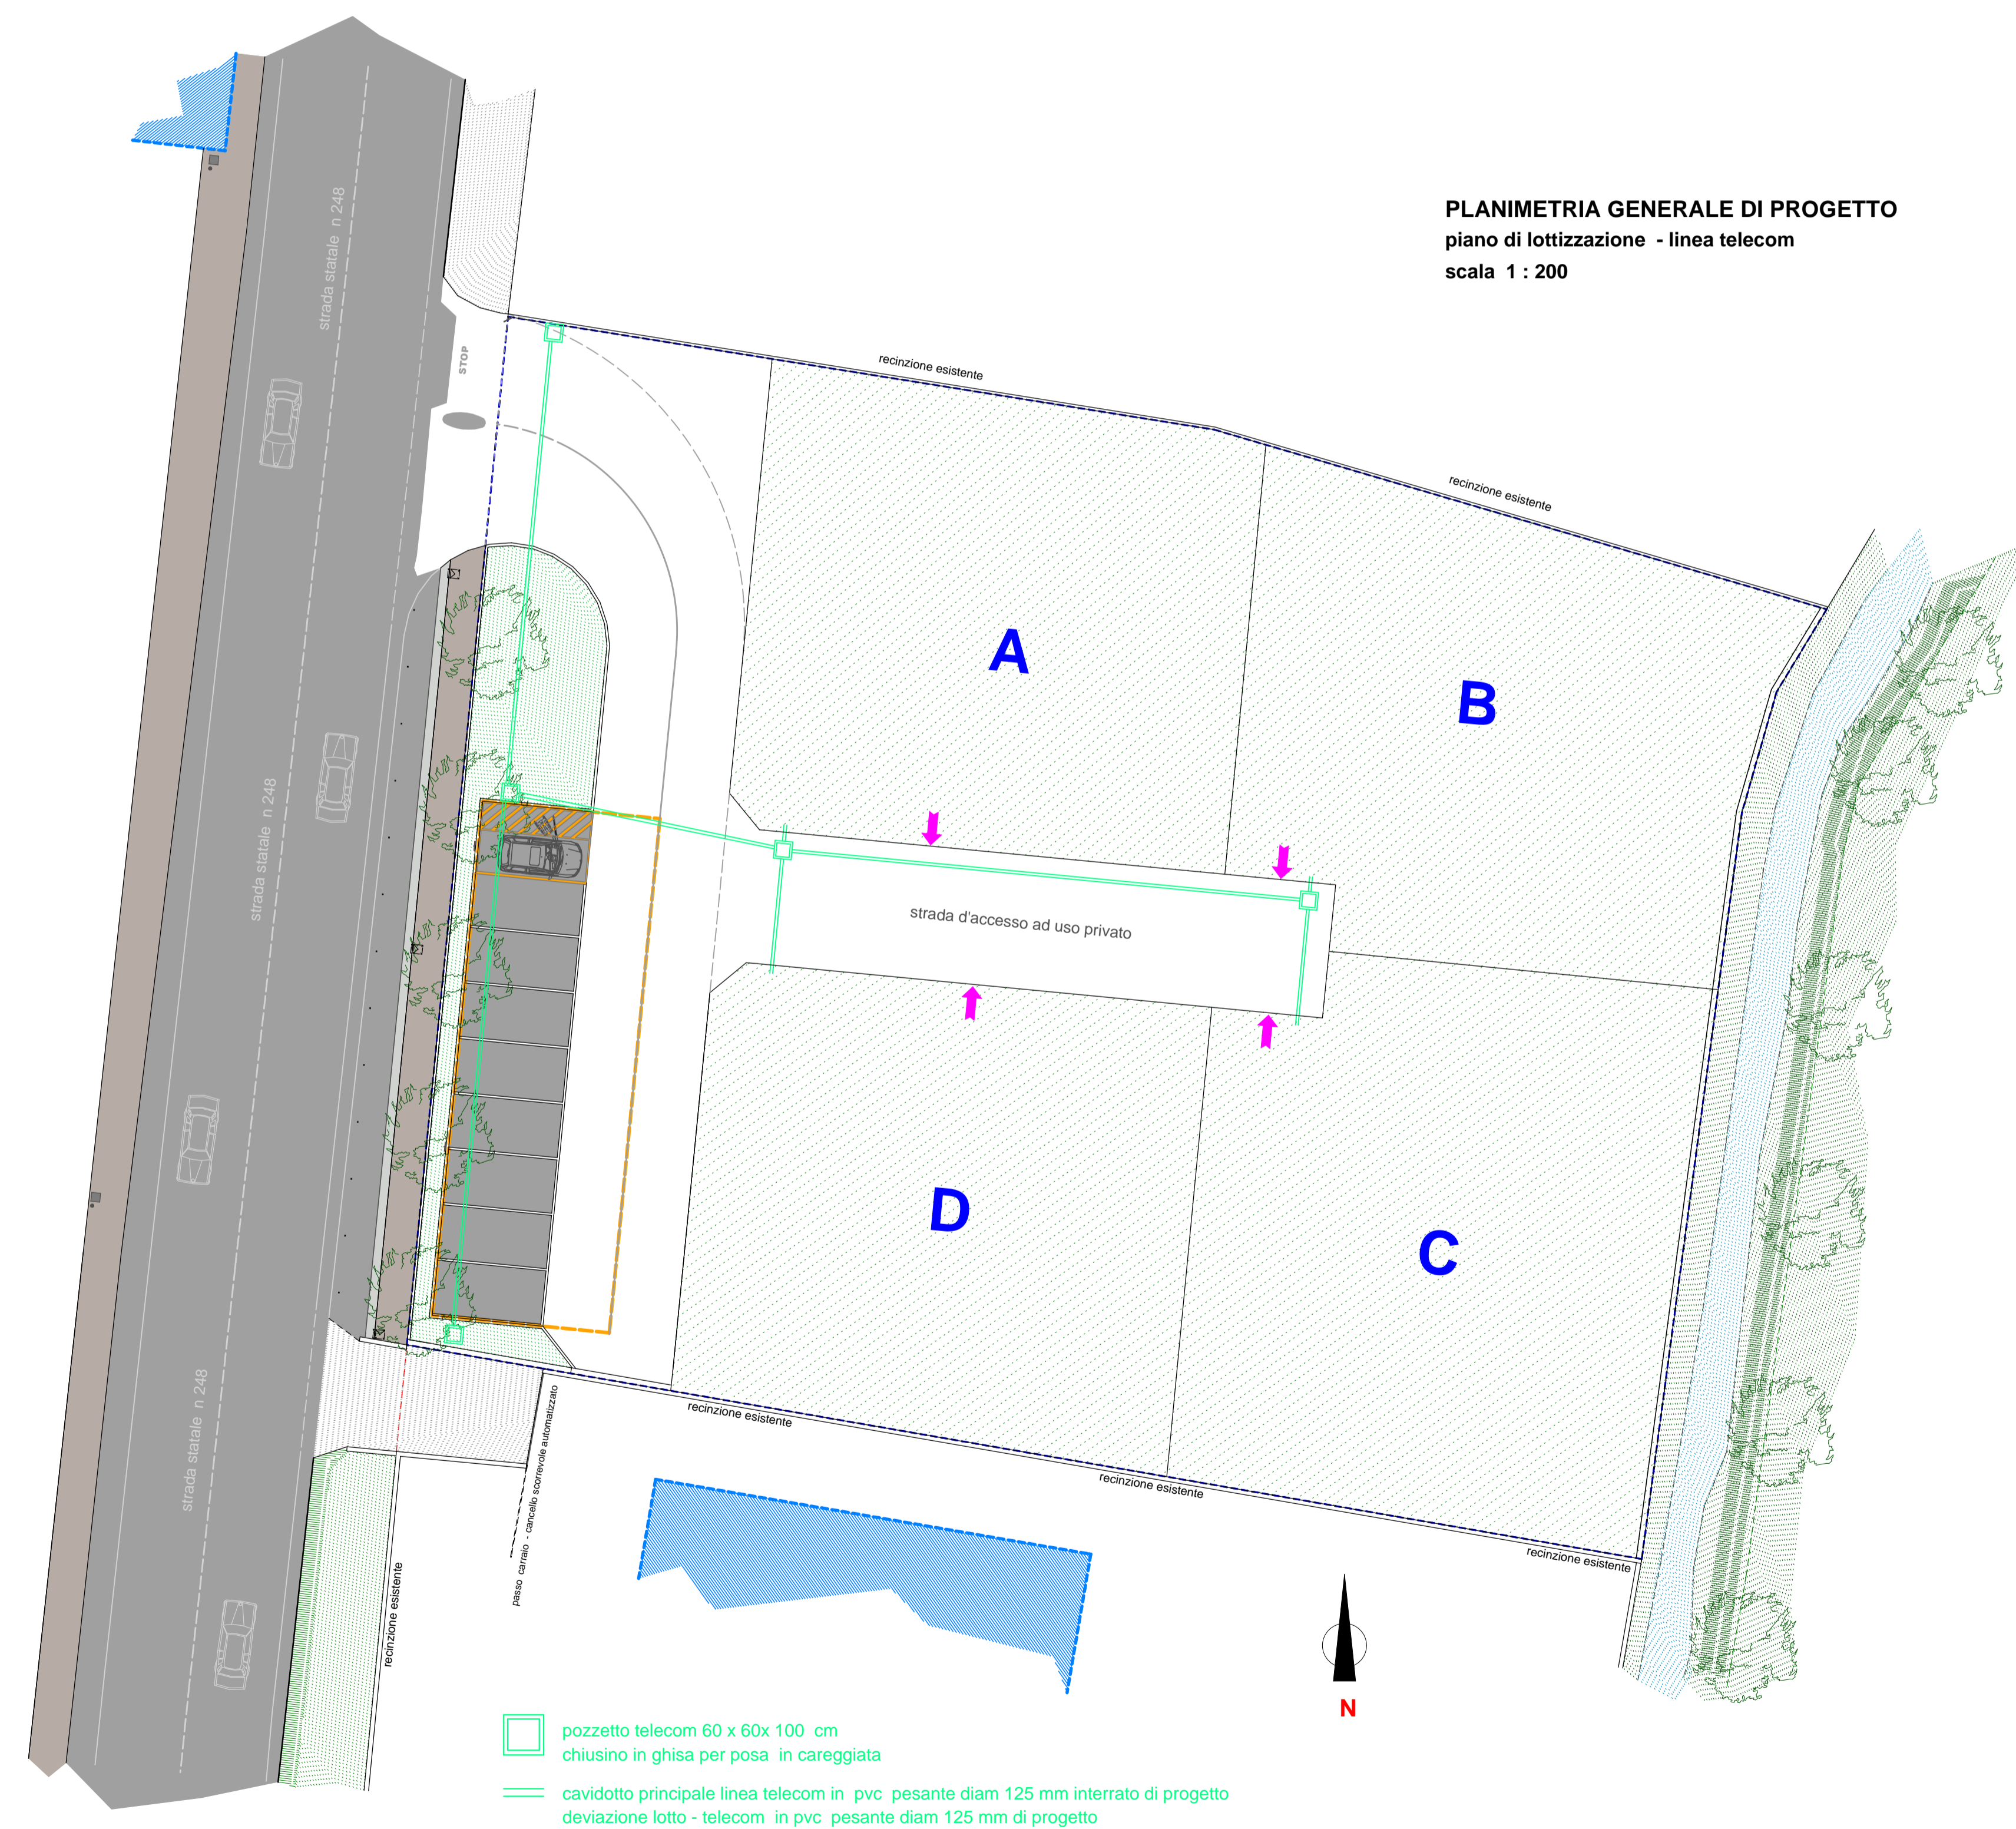
| | | |
|--|-----------------------------|--|
| titolo PROGETTO reti tecnologiche - TELECOM - | | |
| tabella 5B | scala 1 : 200 | data |
| la ditta lottizzante | approvato il: | Progetto urbanistico CENGAROTTI arch. ALESSANDRO |
| | il Segretario | Progettisti impianti servizi primari ZANCAN geom. MASSIMO |
| | il Responsabile del settore | |

legenda



-  perimetro futura "lottizzazione GRIMANA TRE"
-  lotti in progetto
-  accesso ai lotti
-  area verde in progetto mq 100,00
-  area parcheggio - manovra in progetto mq 185,60
-  fabbricati esistenti

PLANIMETRIA CATASTALE scala 1 : 2000

COMUNE DI SCHIAVON
foglio 10 mappale 30



PLANIMETRIA GENERALE DI PROGETTO
piano di lottizzazione - linea telecom
scala 1 : 200

-  pozzetto telecom 60 x 60 x 100 cm
chiusino in ghisa per posa in careggiata
-  cavidotto principale linea telecom in pvc pesante diam 125 mm interrato di progetto
deviazione lotto - telecom in pvc pesante diam 125 mm di progetto