

INQUADRAMENTO ZONA

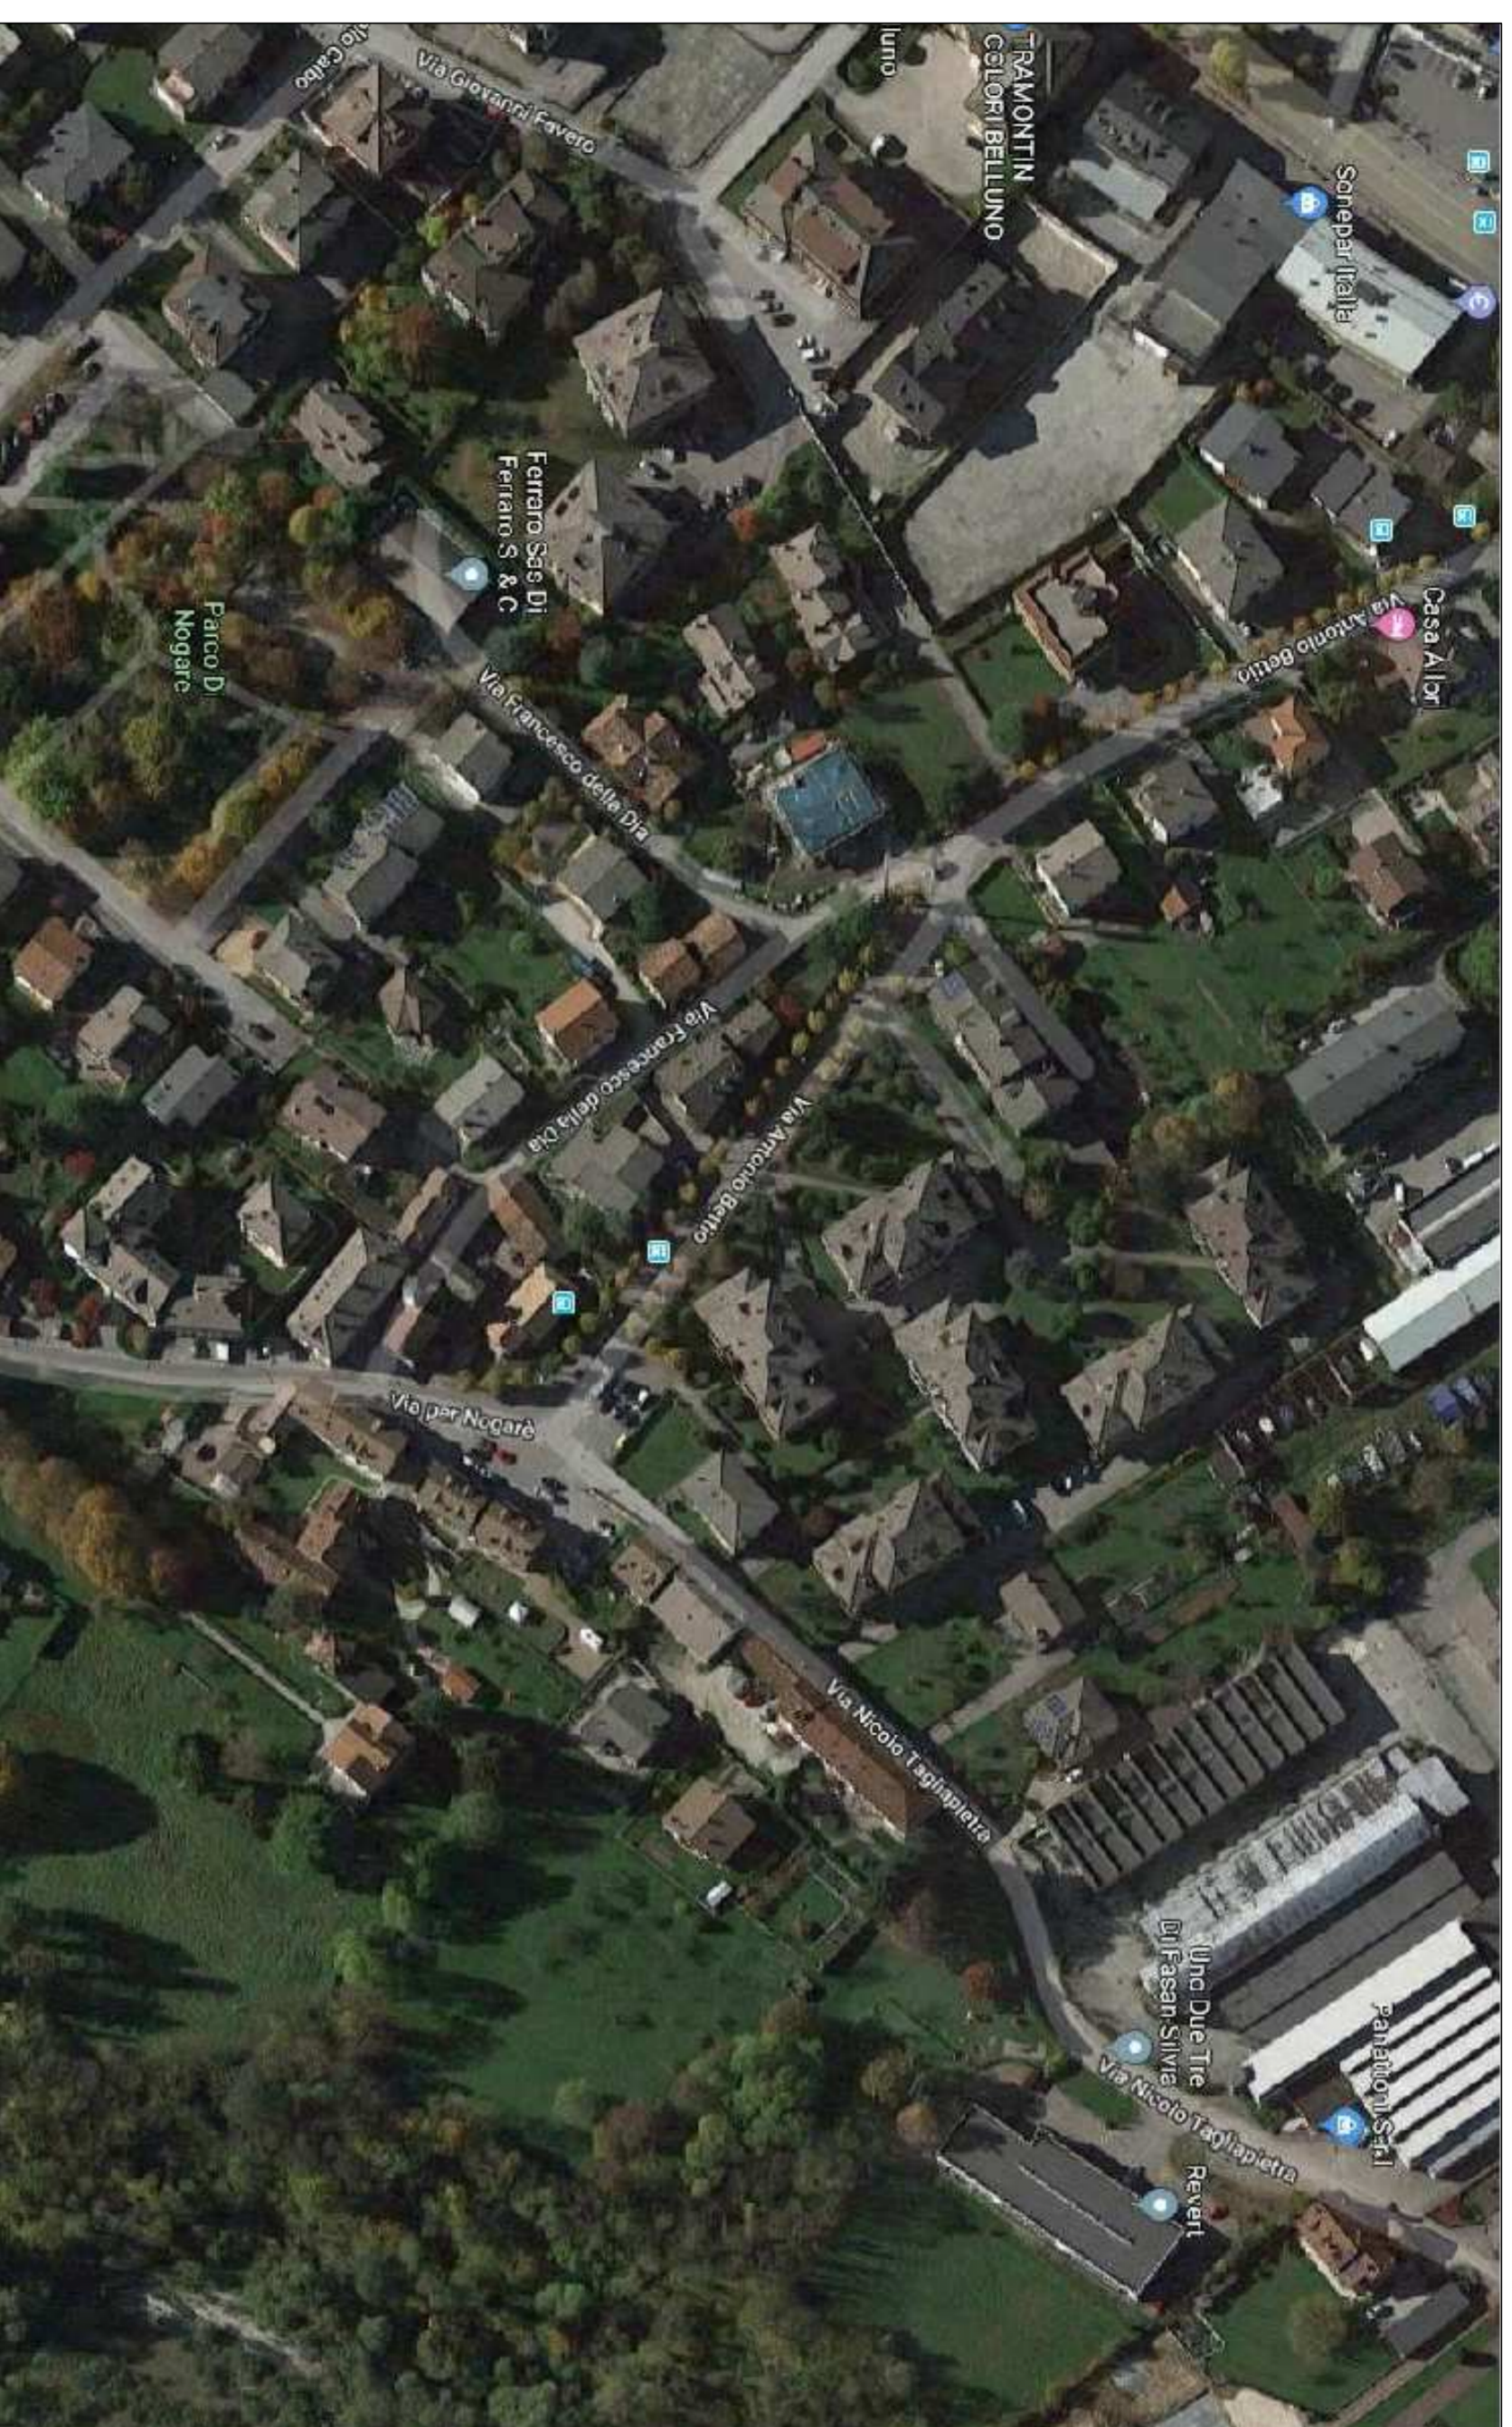




FOTO D'INSIEME

FOTO D'INSIEME




PARTICOLARE FER.MATA BUS

FOTO D'INSIEME

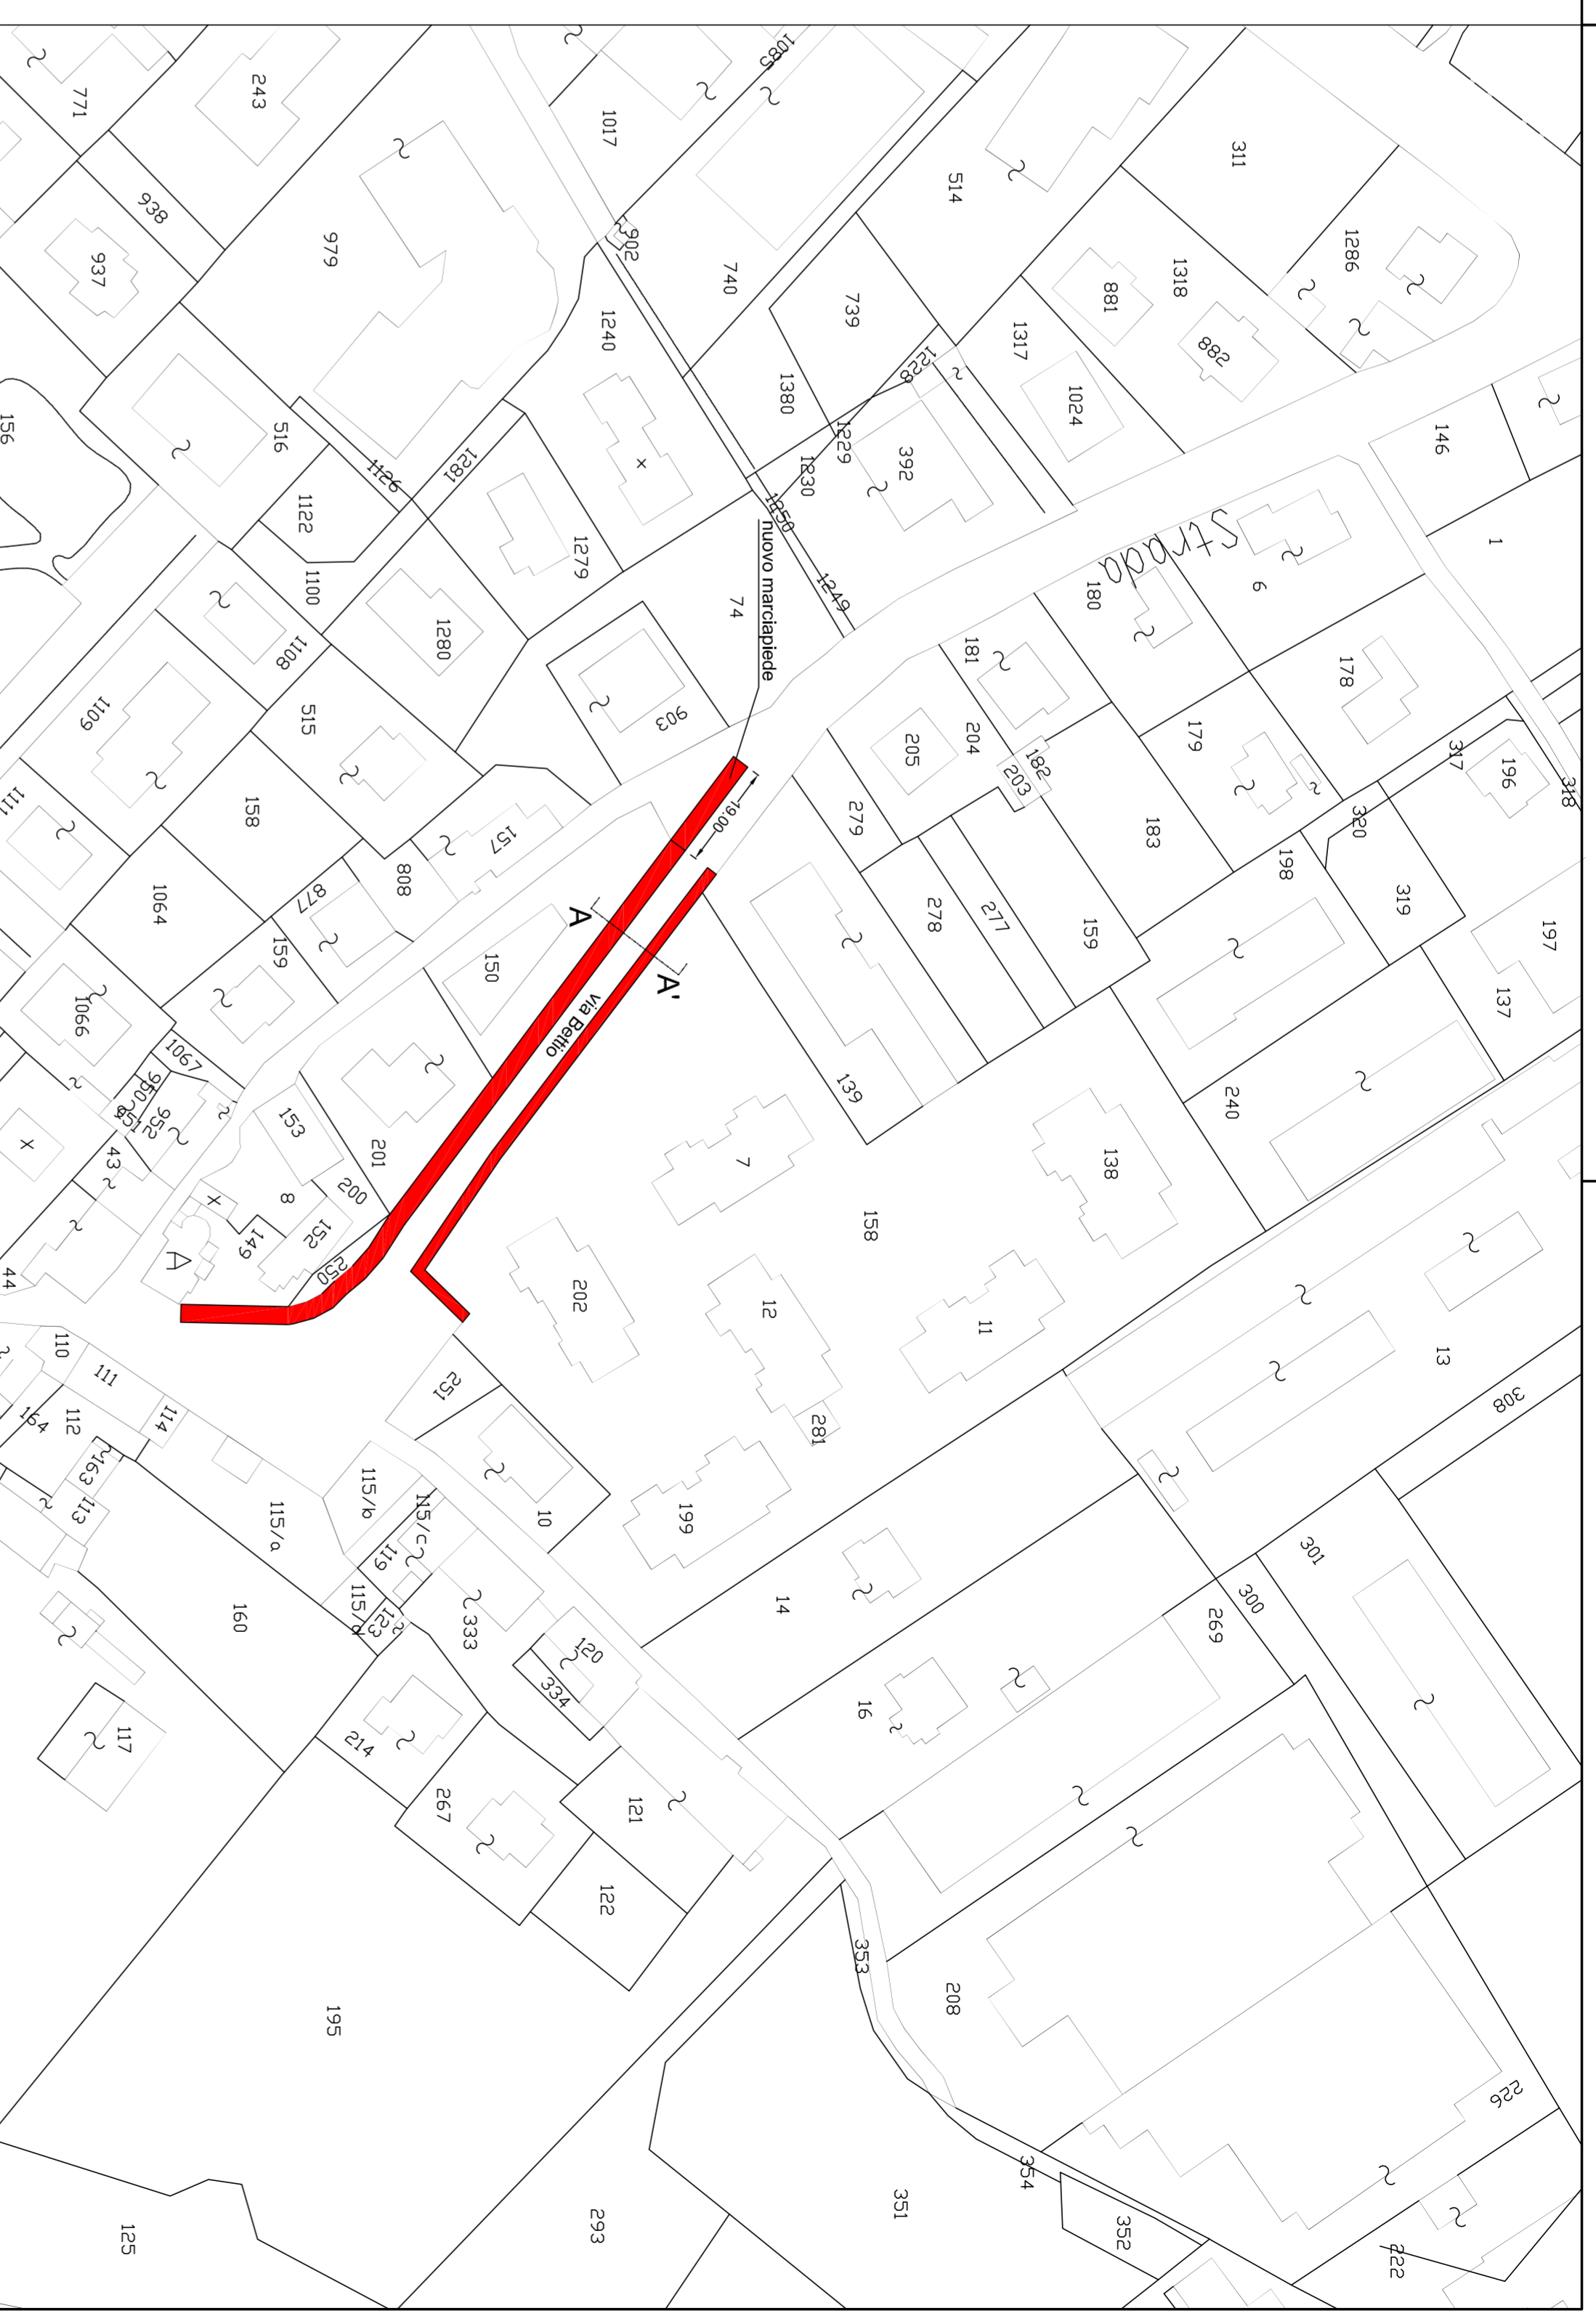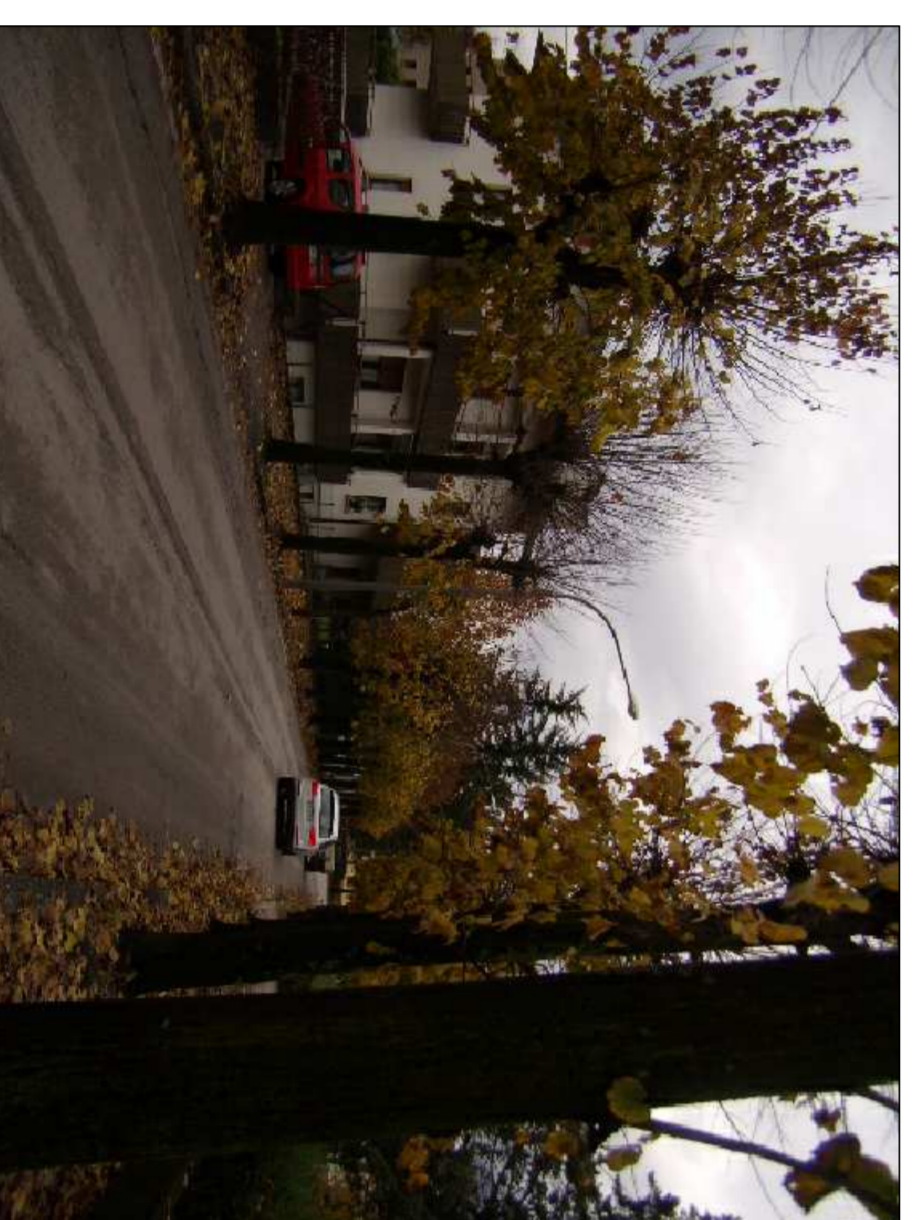


PLANIMETRIA SCALA 1:1000


SEZIONE A - A' - MARCIAPIEDI SCALA 1:50

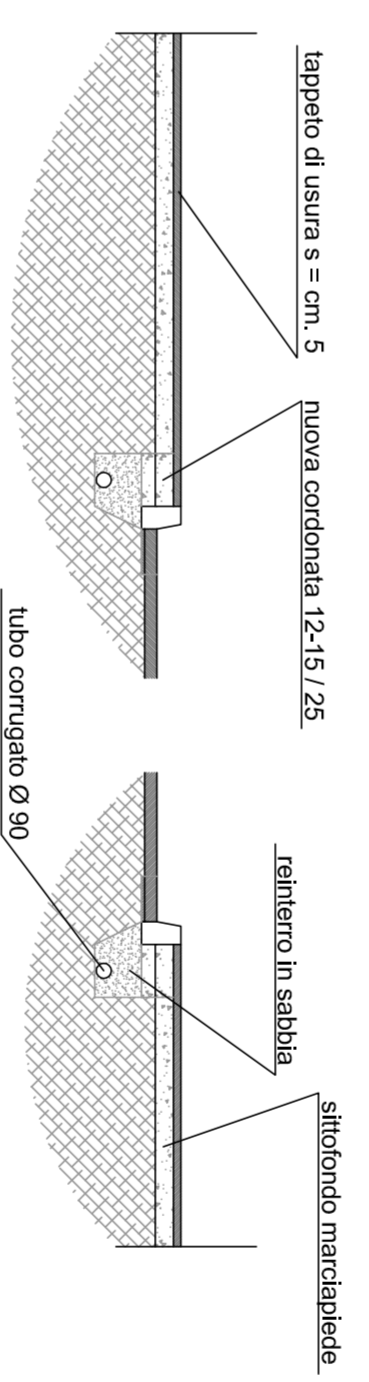

PARTICOLARE RIQUADRI SCALA 1:50

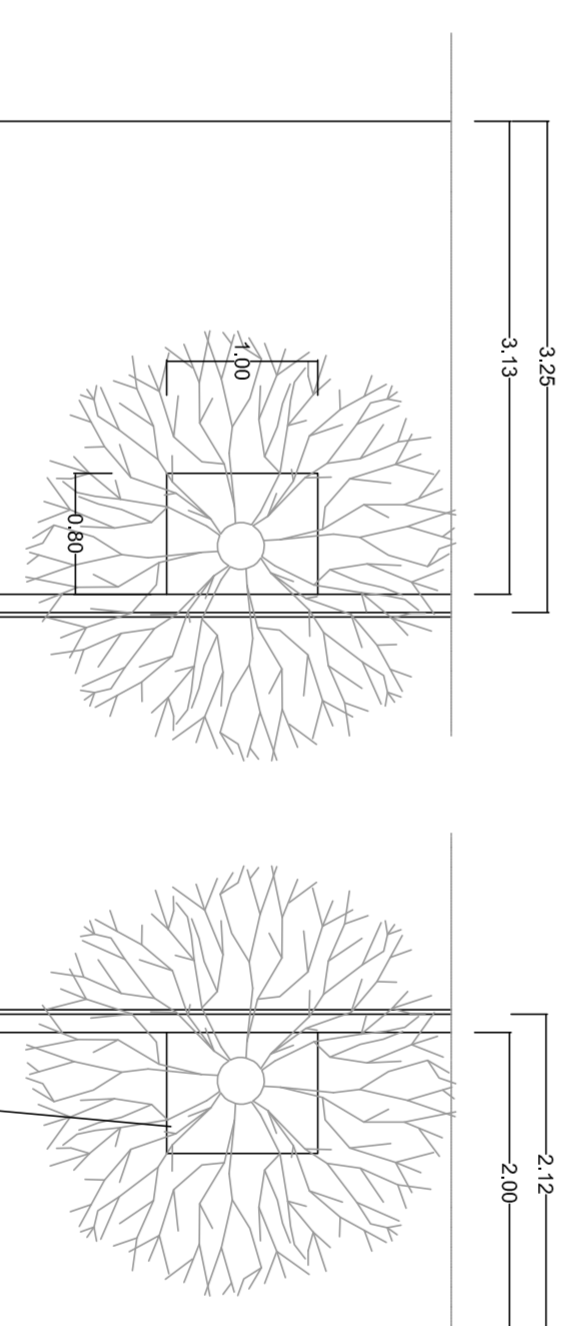

PARTICOLARE BOCCA DI LUPO SCALA 1:10

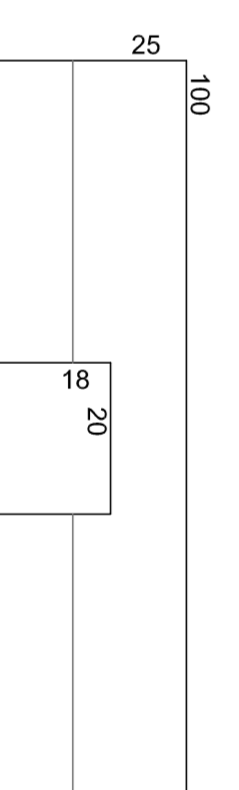

COMUNE DI BELLUNO  
PROVINCIA DI BELLUNO

**PROGETTO DEFINITIVO ED ESECUTIVO**

**INTERVENTI DI MANUTENZIONE  
STRAORDINARIA MARCIAPIEDI**

IL R.U.P.

IL TECNICO  
Ing. Stefano Geddo

**ELABORATO N. 2.3**

elaborato grafico con rilievo fotografico VIA BETTIO

novembre 2018

Ing. Stefano Geddo  
Via S. Cuore 11/d - 45100 Rovigo  
Tel. 0425423129 - Fax 0425424577  
Mail stefanogeddo@libero.it - PEC geddo.stefano@inpec.eu