


Committente	Aggiornamenti
COMUNE DI PORTO TOLLE	
Elaborato	Visto:
	Il Capo 3 ^a Area
Oggetto	Tav.
LAVORI DI PULIZIA E SISTEMAZIONE SPIAGGIA DI BOCCASETTE ANNO 2016	Unica
Il Tecnico Comunale	Il Collaboratore
Data: 25.02.2016	Note
Scala: 1:1000	

COROGRAFIA SC. 1:10000

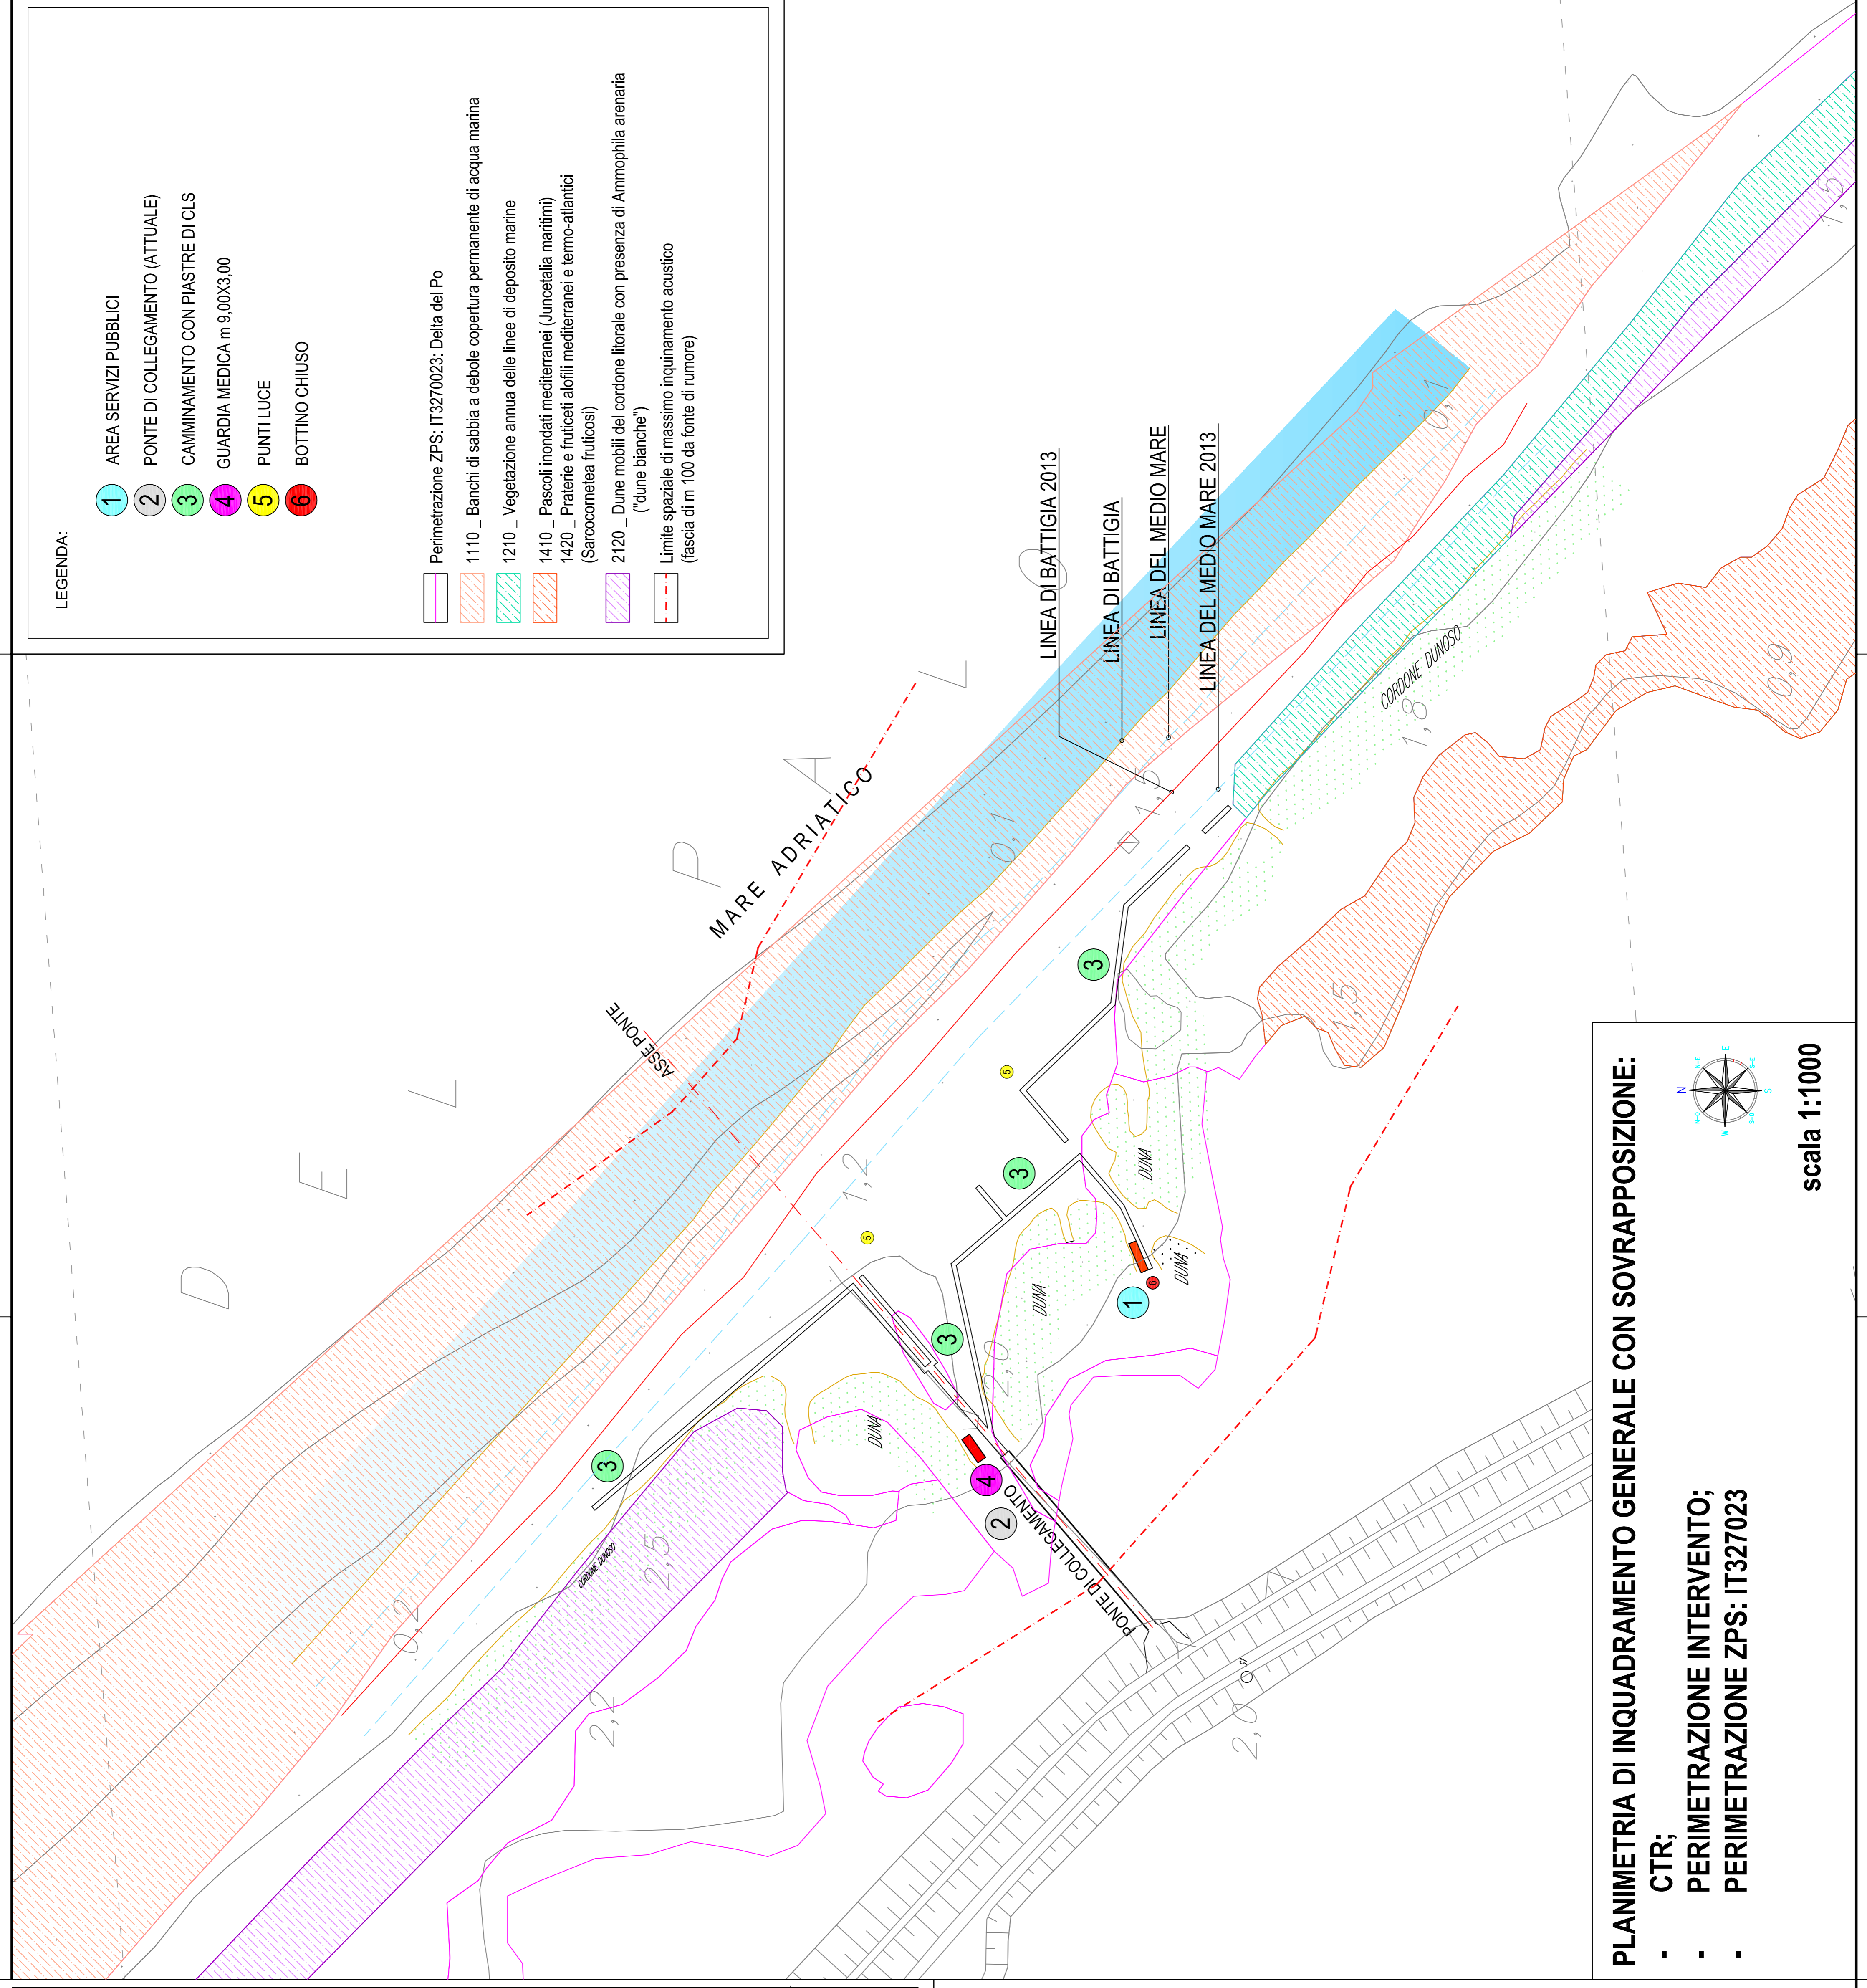


LEGENDA:

- 1 AREA SERVIZI PUBBLICI
 - 2 PONTE DI COLLEGAMENTO (ATTUALE)
 - 3 CAMMINAMENTO CON PIASTRE DI CLS
 - 4 GUARDIA MEDICA m 9,00X3,00
 - 5 PUNTI LUCE
 - 6 BOTTINO CHIUSO
-
- Perimetrazione ZPS: IT327023; Delta del Po
 - 1110 _ Banchi di sabbia a debole copertura permanente di acqua marina
 - 1210 _ Vegetazione annua delle linee di deposito marine
 - 1410 _ Pascoli inondati mediterranei (Luncea maritima)
 - 1420 _ Praterie e fruticeti alofili mediterranei e termo-atlantici (Sarcocornetea fruticosi)
 - 2120 _ Dune mobili del cordone litorale con presenza di Ammophila arenaria ("dune bianche")
 - Limite spaziale di massimo inquinamento acustico (fascia di m 100 da fonte di rumore)

PLANIMETRIA DI INQUADRAMENTO GENERALE CON SOVRAPPOSIZIONE:

- CTR;
- PERIMETRAZIONE INTERVENTO;
- PERIMETRAZIONE ZPS: IT327023

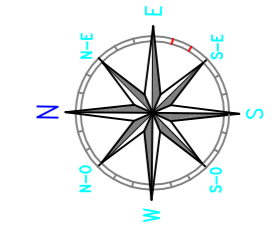

scala 1:1000