




12  
E.T.310 15

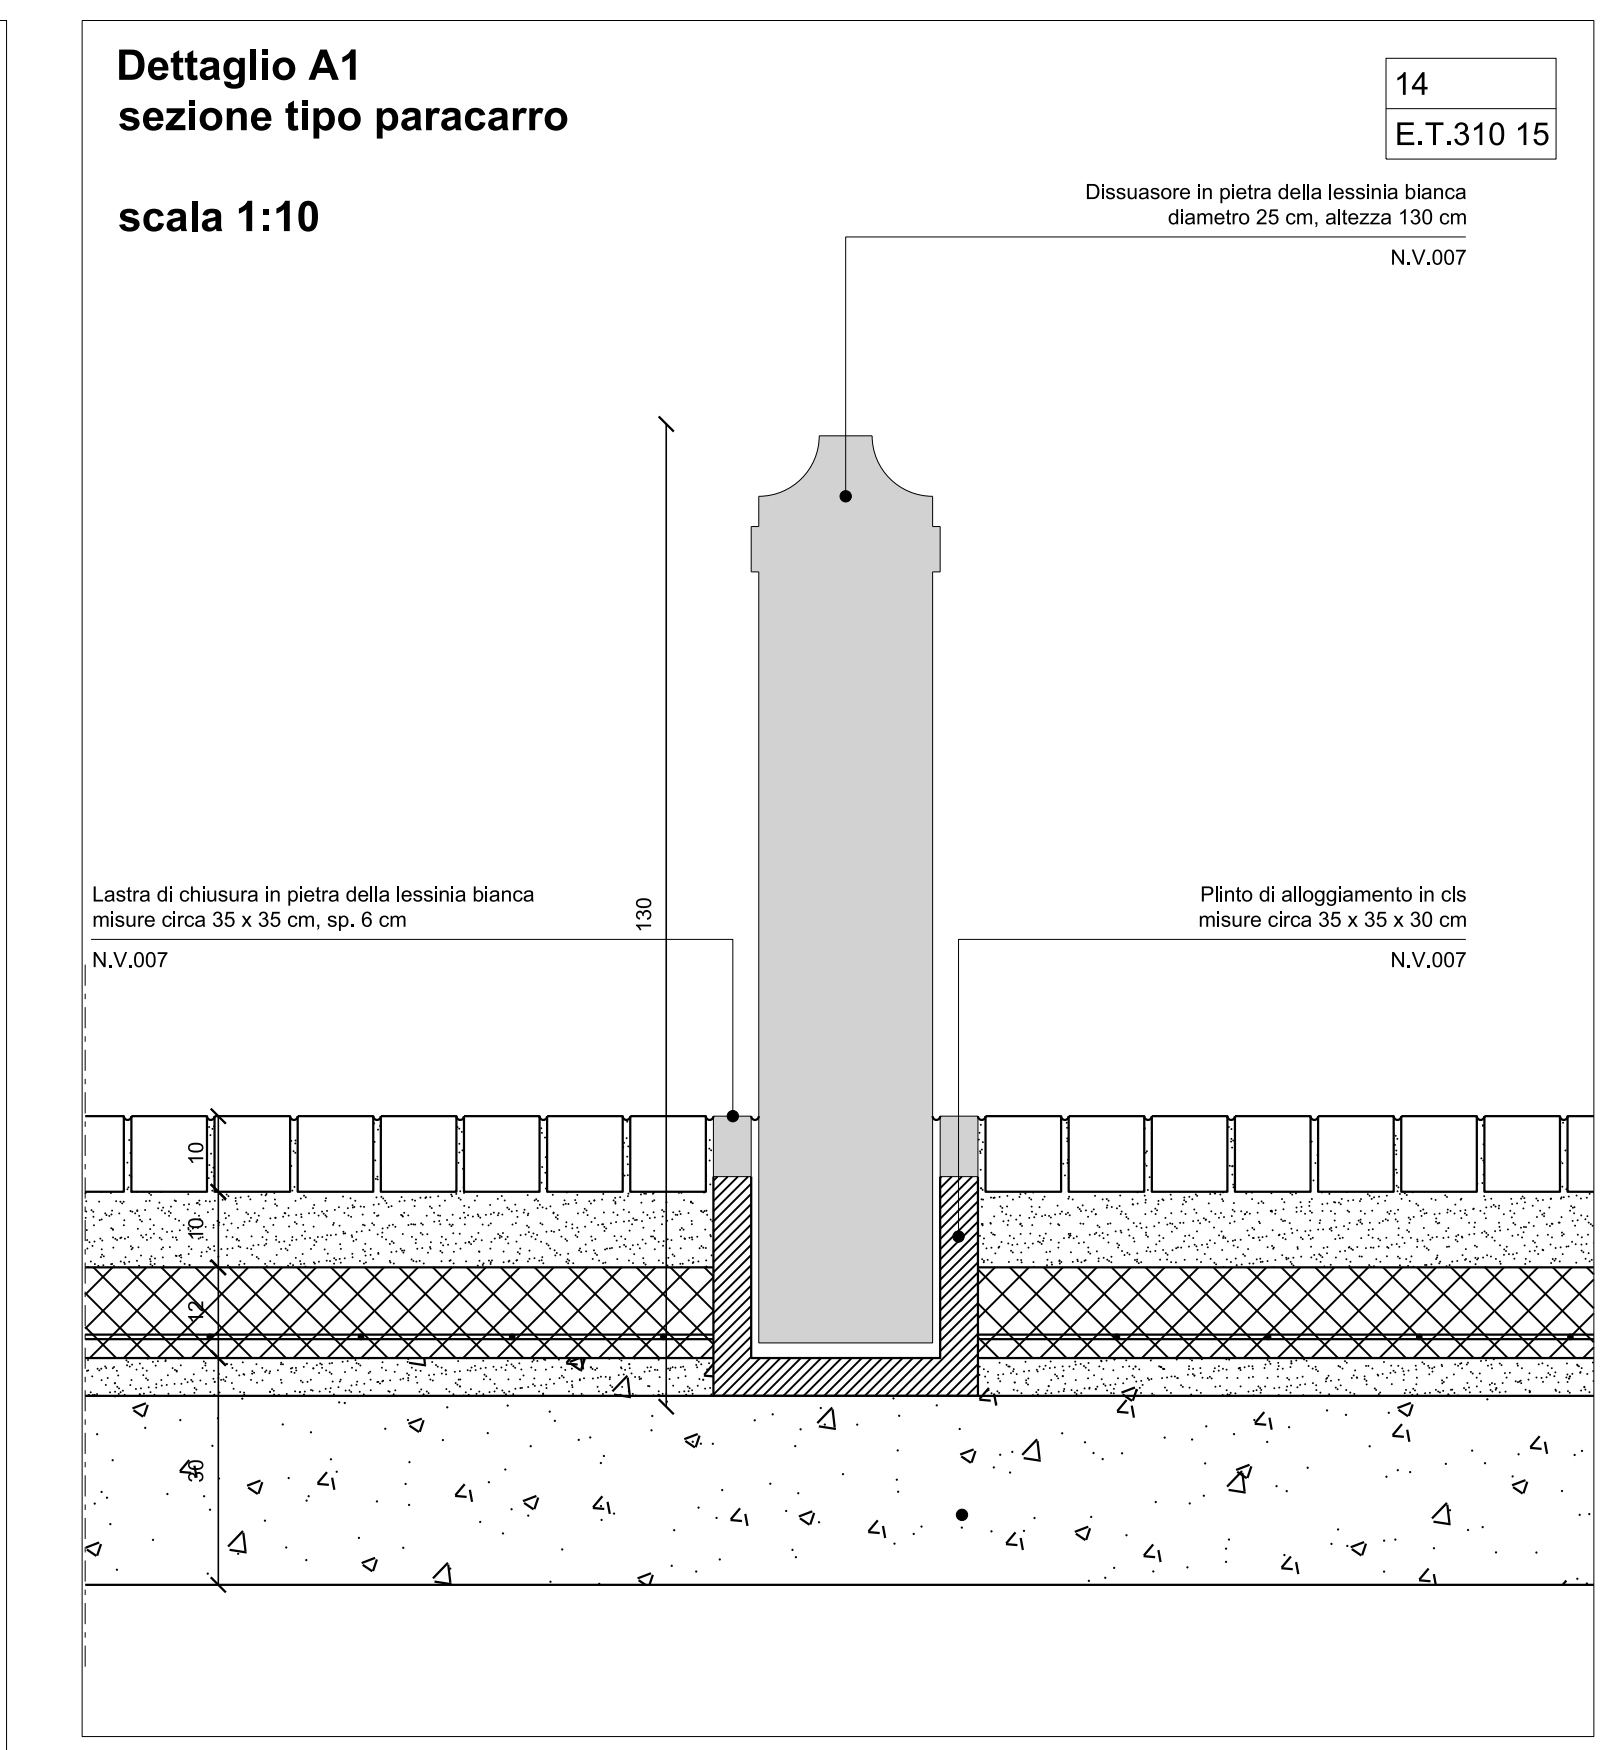

14  
E.T.310 15

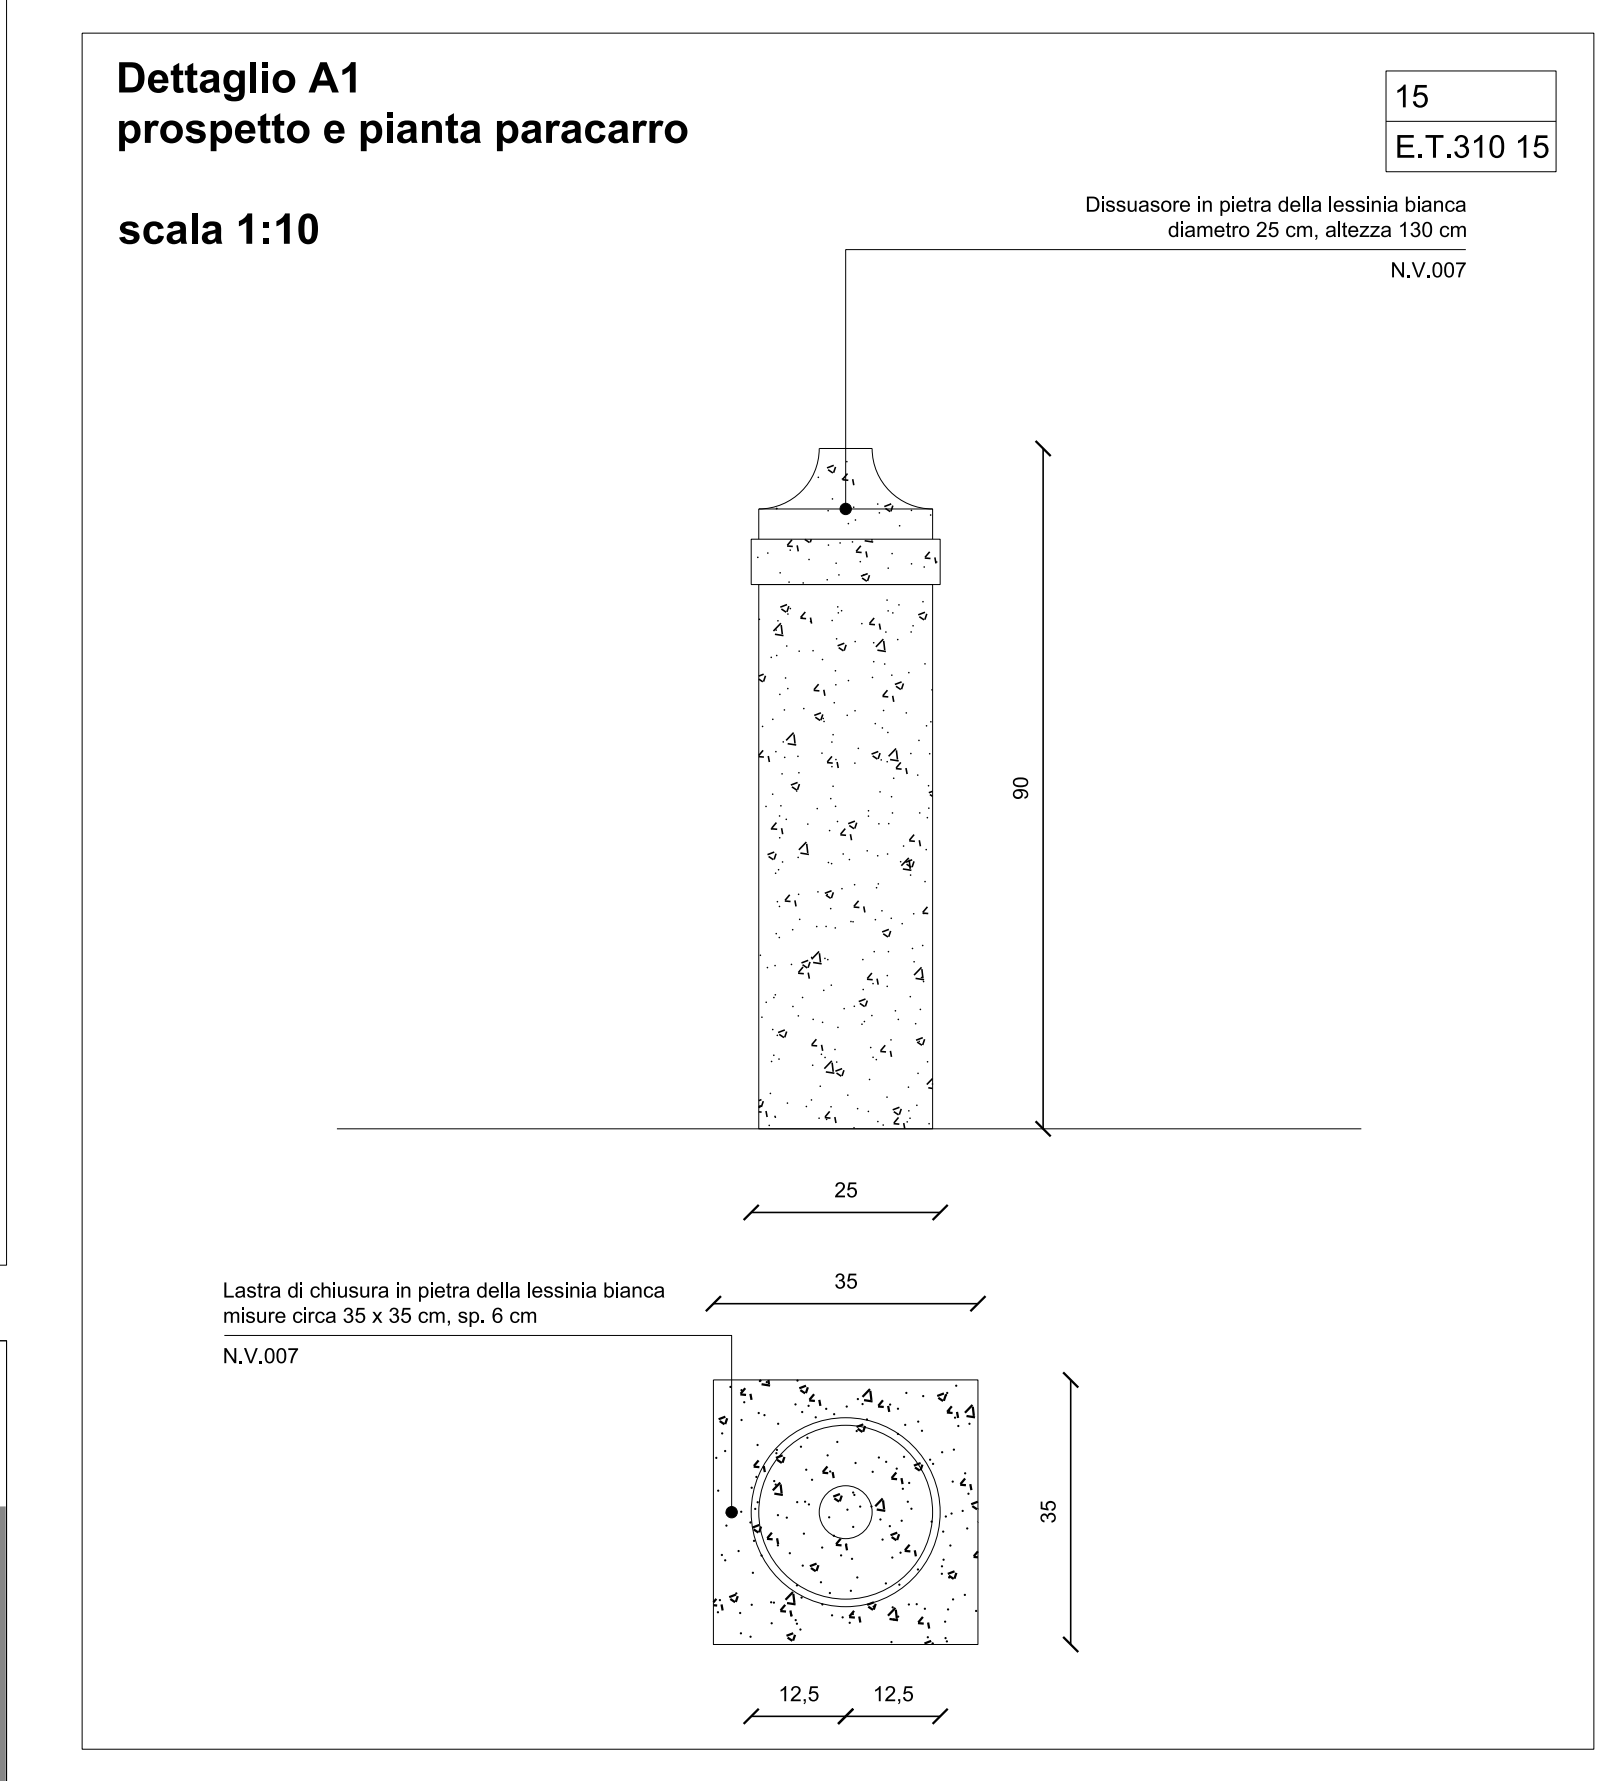

15  
E.T.310 15

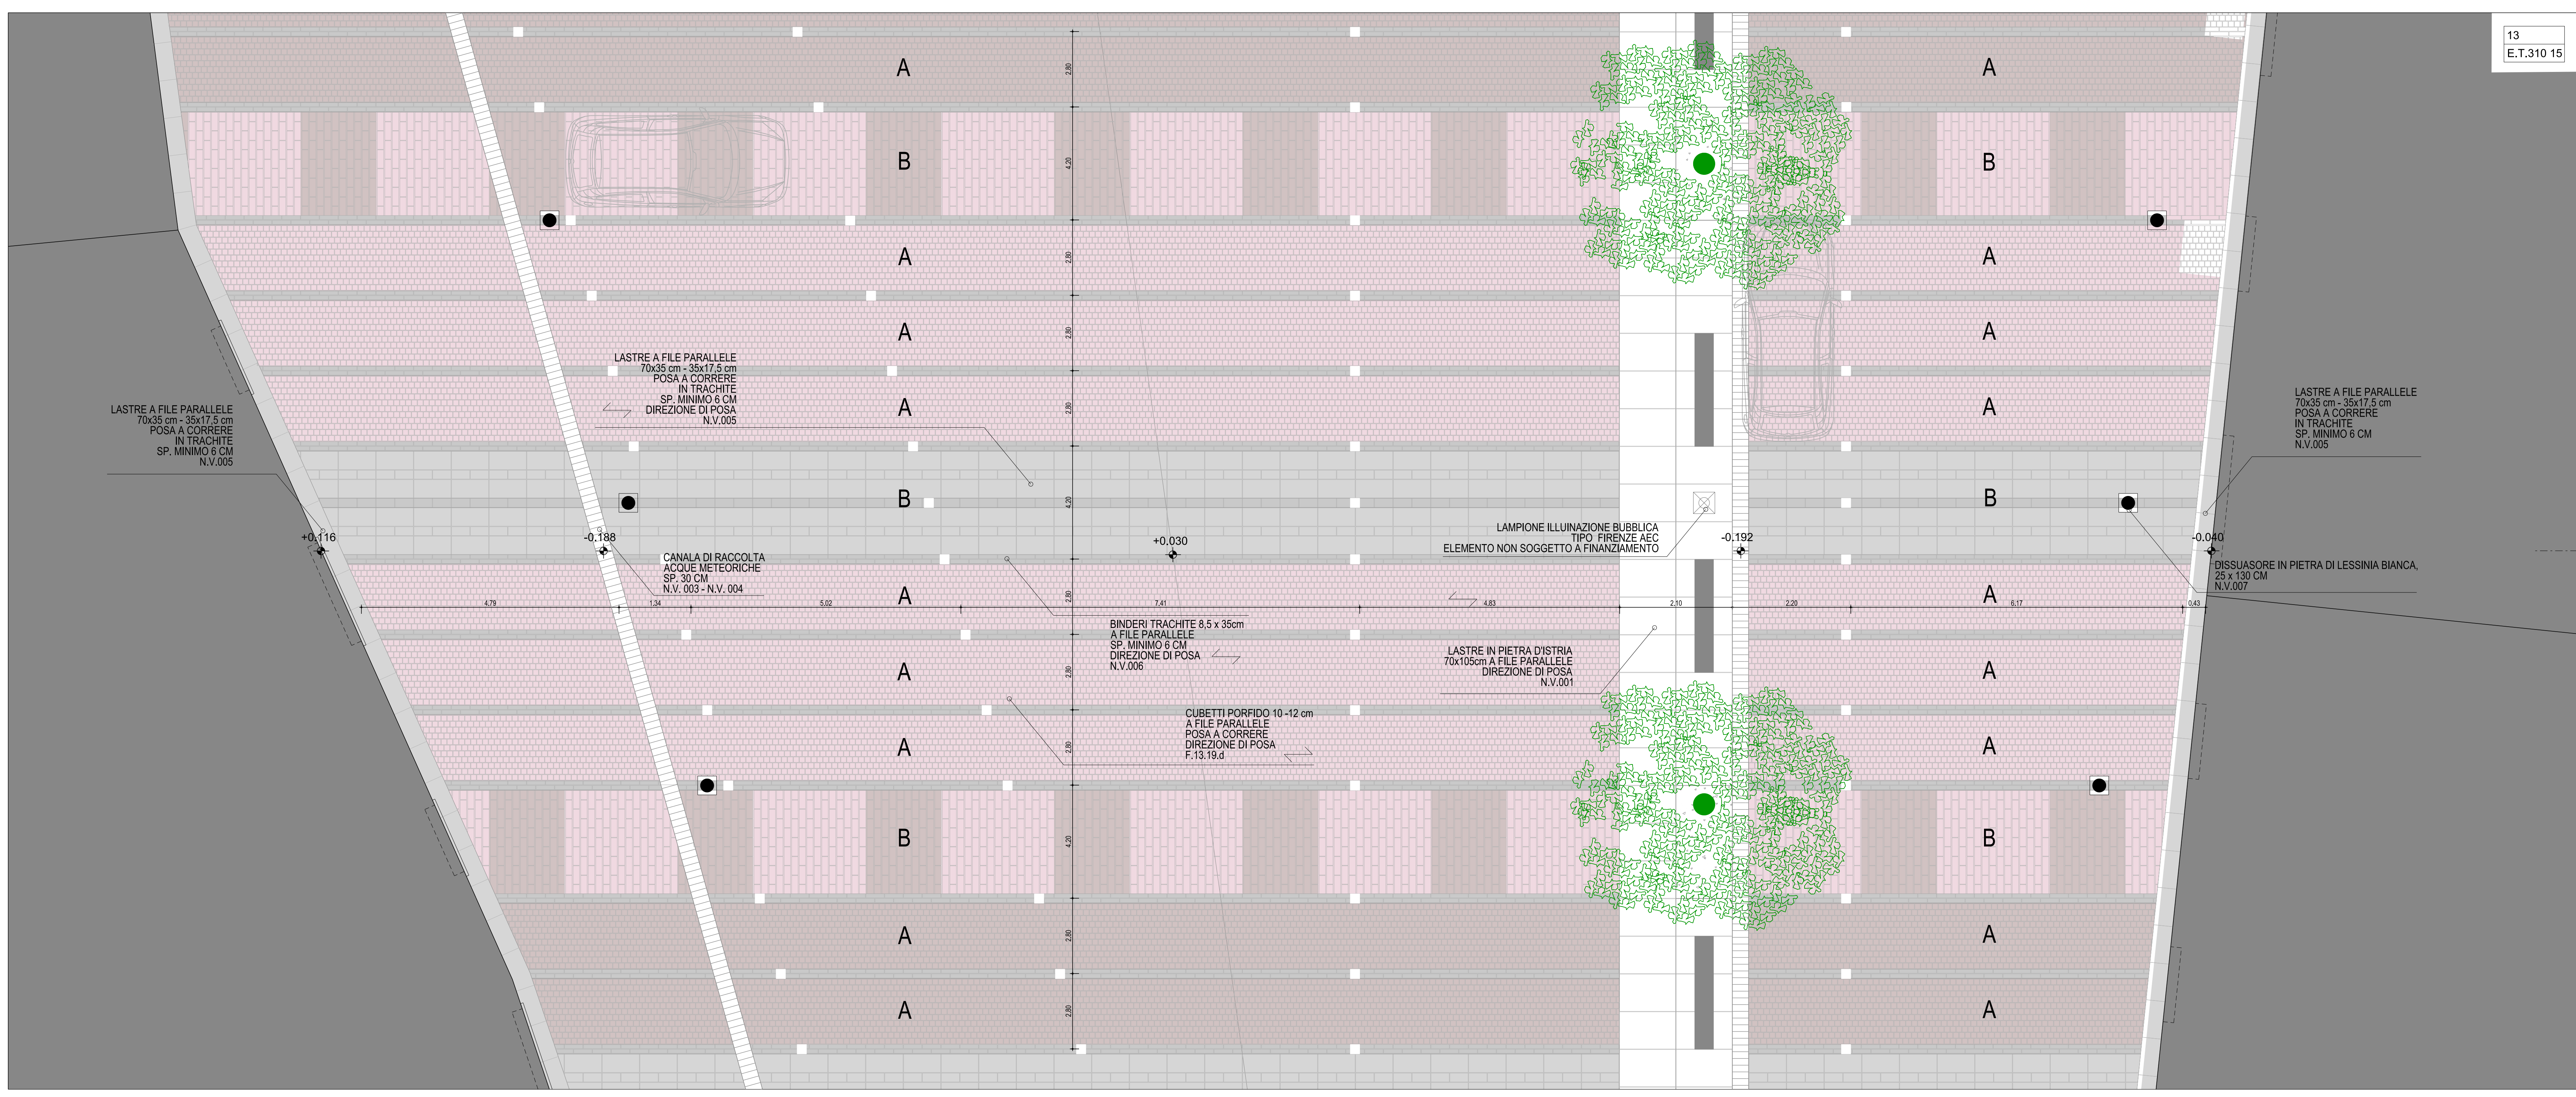

13  
E.T.310 15

**ARTECNO**  
Via Pansa, 341 - 38050 Rovereto (TN)  
Tel. +39 0465 855555 - Fax +39 0465 855555

Provincia di Verona  
Comune di Colugna Veneta

**VALORIZZAZIONE DI PIAZZA DUOMO E DELLE AREE ADIACENTI ALL'INTERNO DEL PERIMETRO DELLE ANTICHE MURA**

**COLOGNA VENETA CITTA' MURATA**

Comune di Colugna Veneta

GRUPPO DI PROGETTAZIONE:  
Mario Bonifazi Architetto  
Andrea Escher Ingegnere  
Antonio Molteni Ingegnere  
Davide Consolati Architetto

2416 - 2016.03.22 EMISSIONE DI PROGETTO ESECUTIVO  
2416 - 2016.03.08 EMISSIONE DI PROGETTO DEFINITIVO

REDAITTO: ML VERIFICATO: MB VALIGATO: MB

OGGETTO:  
**SEZIONE D-D E PLANIMETRIA DI DETTAGLIO PIAZZA DUOMO CON PARTICOLARE PAVIMENTAZIONE TIPO DELLA PAVIMENTAZIONE**

scala 1:50

STATO FUTURO  
PROGETTO ESECUTIVO

CODICE COMMISALE: 2416 N° TAVOLA: E.T.310 15

Valorizzazione di piazza duomo e delle aree adiacenti all'interno del perimetro delle antiche mura - Colugna Veneta