



COMUNE DI BAGNOLO DI PO

Provincia di Rovigo

Oggetto:

P.I.C.I.L.
**PIANO DELL'ILLUMINAZIONE PER IL CONTENIMENTO
DELL'INQUINAMENTO LUMINOSO (L.R. N. 17/2009)**

La Società:



PLANIMETRIA TERRITORIO COMUNALE DI BAGNOLO DI PO
STATO DI FATTO PUBBLICA ILLUMINAZIONE E UBICAZIONE QUADRI ELETTRICI


La Società Gestore



Dario Benetti

| | | |
|------------|-----------|---------------|
| Elab. N.: | Scala: | Data: |
| 02.02 | 1:4.000 | Novembre 2014 |
| Revisione: | Variante: | Redattore: |
| --- | --- | --- |

QUESTO DOCUMENTO NON POTRA' ESSERE RIPRODOTTO O ALTRIMENTI PUBBLICATO IN TUTTO O IN PARTE SENZA IL CONSENSO SCRITTO DEL PROGETTISTA O DELL'ENTE PROPRIETARIO (L. 22.04.1941 n. 633 - Art. 2575 e 58gg. C.C.)

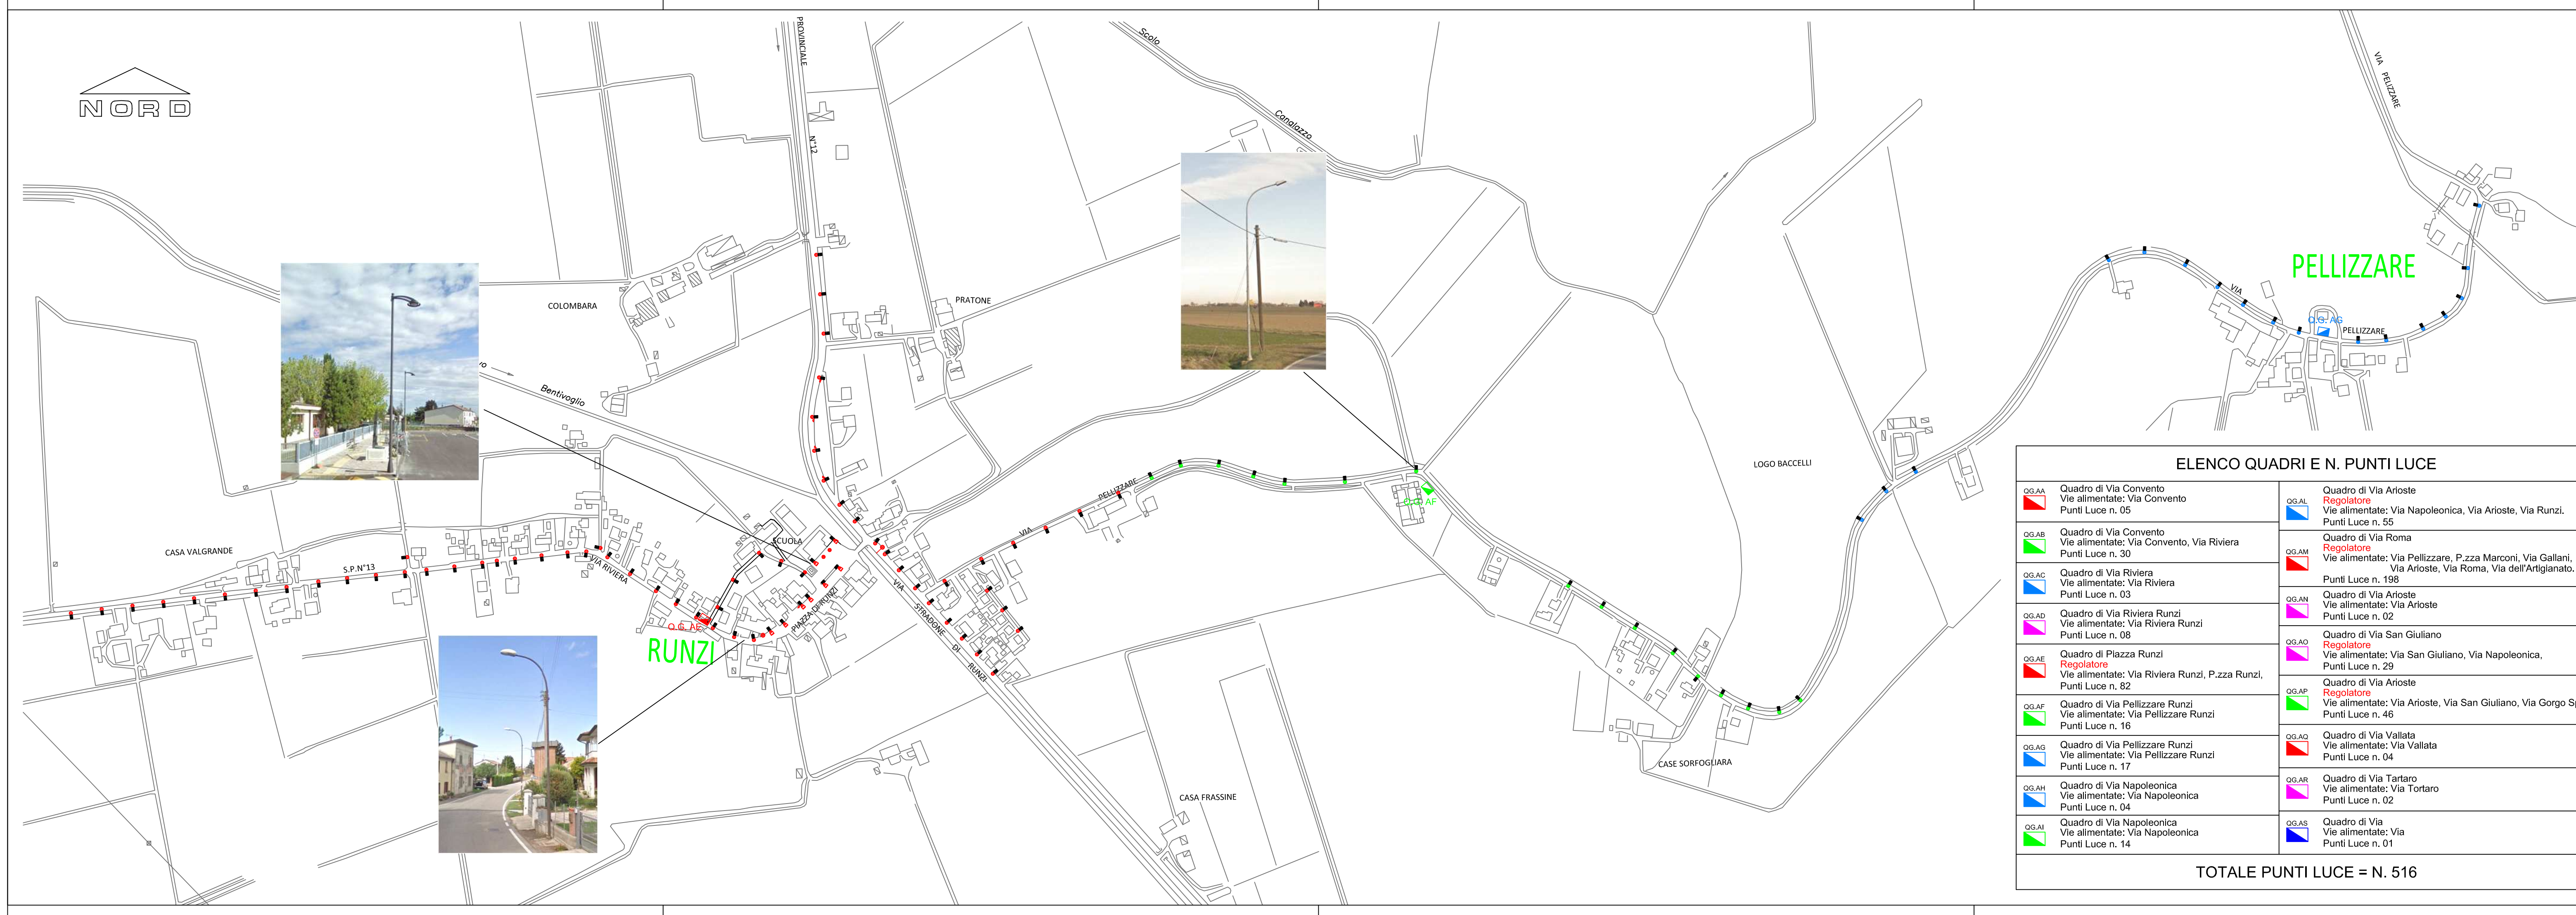

ELENCO QUADRI E N. PUNTI LUCE

| | |
|---|---|
| QG.AA [Red Triangle] Quadro di Via Convento Vie alimentate: Via Convento Punti Luce n. 05 | QG.AL [Blue Square] Quadro di Via Arioste Regolatore Vie alimentate: Via Napoleonica, Via Arioste, Via Runzi. Punti Luce n. 55 |
| QG.AB [Green Square] Quadro di Via Convento Vie alimentate: Via Convento, Via Riviera Punti Luce n. 30 | QG.AM [Red Triangle] Quadro di Via Roma Regolatore Vie alimentate: Via Pellizzare, P.zza Marconi, Via Gallani, Via Arioste, Via Roma, Via dell'Artigianato. Punti Luce n. 198 |
| QG.AC [Blue Square] Quadro di Via Riviera Vie alimentate: Via Riviera Punti Luce n. 03 | QG.AN [Pink Square] Quadro di Via Arioste Vie alimentate: Via Arioste Punti Luce n. 02 |
| QG.AD [Pink Square] Quadro di Via Riviera Runzi Vie alimentate: Via Riviera Runzi Punti Luce n. 08 | QG.AO [Pink Square] Quadro di Via San Giuliano Regolatore Vie alimentate: Via San Giuliano, Via Napoleonica, Punti Luce n. 29 |
| QG.AE [Red Triangle] Quadro di Piazza Runzi Regolatore Vie alimentate: Via Riviera Runzi, P.zza Runzi, Punti Luce n. 82 | QG.AP [Green Square] Quadro di Via Arioste Regolatore Vie alimentate: Via Arioste, Via San Giuliano, Via Gorgo Spino Punti Luce n. 46 |
| QG.AF [Green Square] Quadro di Via Pellizzare Runzi Vie alimentate: Via Pellizzare Runzi Punti Luce n. 16 | QG.AQ [Red Triangle] Quadro di Via Vallata Vie alimentate: Via Vallata Punti Luce n. 04 |
| QG.AG [Blue Square] Quadro di Via Pellizzare Runzi Vie alimentate: Via Pellizzare Runzi Punti Luce n. 17 | QG.AR [Pink Square] Quadro di Via Tartaro Vie alimentate: Via Tartaro Punti Luce n. 02 |
| QG.AH [Blue Square] Quadro di Via Napoleonica Vie alimentate: Via Napoleonica Punti Luce n. 04 | QG.AS [Blue Square] Quadro di Via Vie alimentate: Via Punti Luce n. 01 |
| QG.AI [Green Square] Quadro di Via Napoleonica Vie alimentate: Via Napoleonica Punti Luce n. 14 | |

TOTALE PUNTI LUCE = N. 516