PARTICOLARE 1 - SCALA 1:100

PARTICOLARE 1 - SCALA 1:100

PARTICOLARE 2 - SCALA 1:100

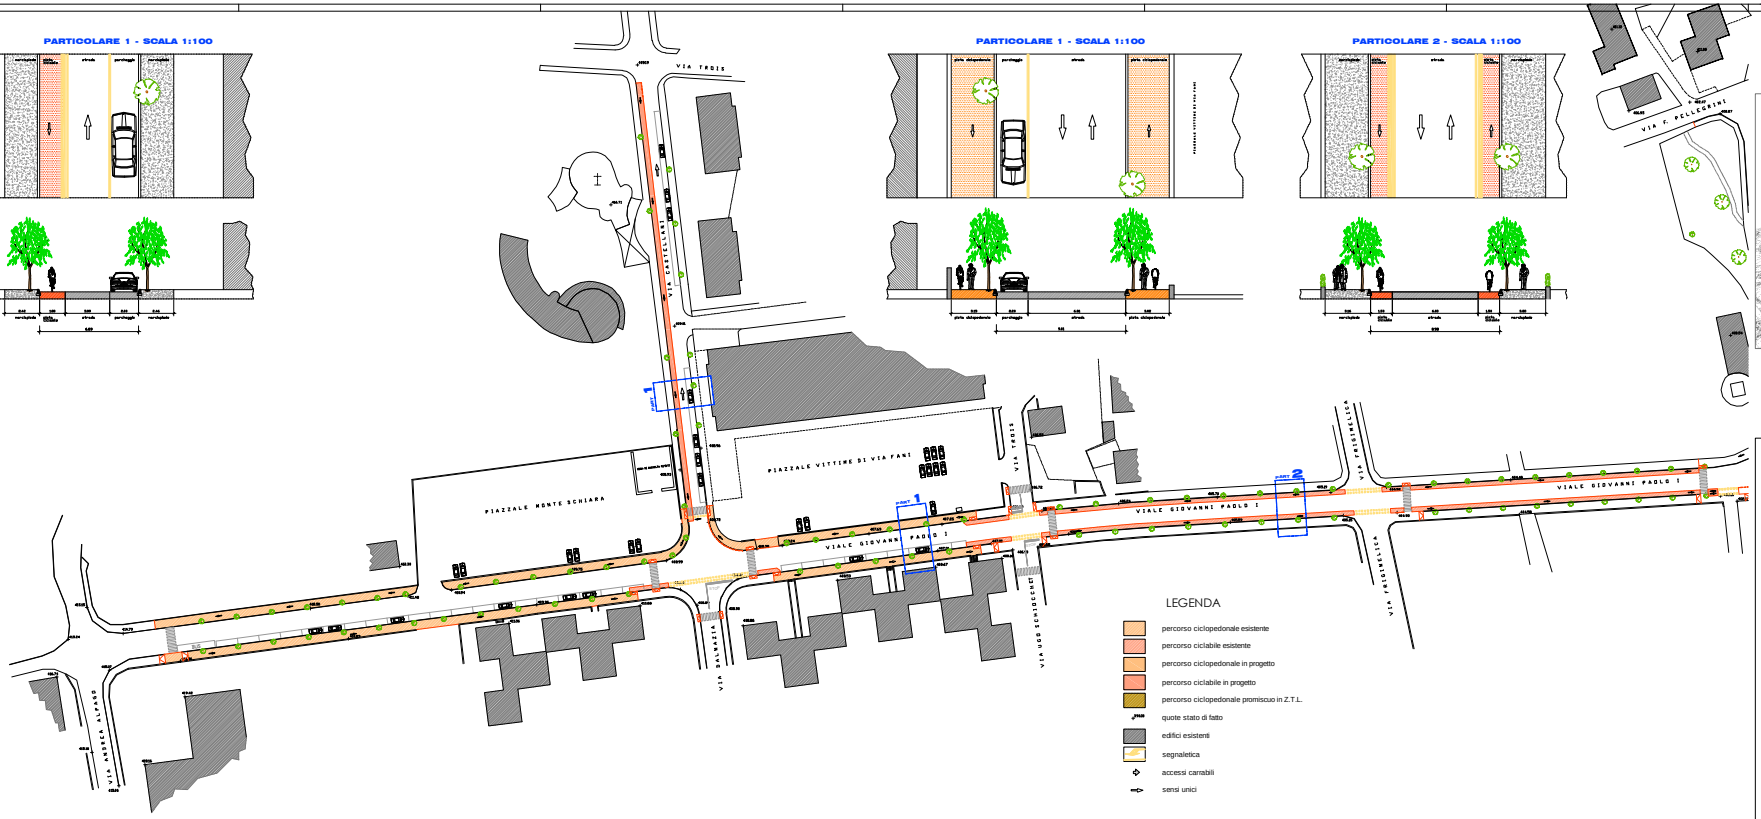

QUADRO D'UNIONE DEGLI ELEMENTI

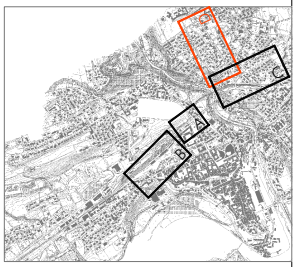

COMUNE DI BELLUNO

Piano generale percorsi ciclabili della Città di Belluno

TAVOLA N° D2

VIALE GIOVANNI PAOLO I

SCALA: -

DATA: 31/10/2003

agg. 19/01/2006

I PROGETTISTI:

Dott. Ing. Piergiorgio Da Rold
Dott. Arch. Franco Rizzo