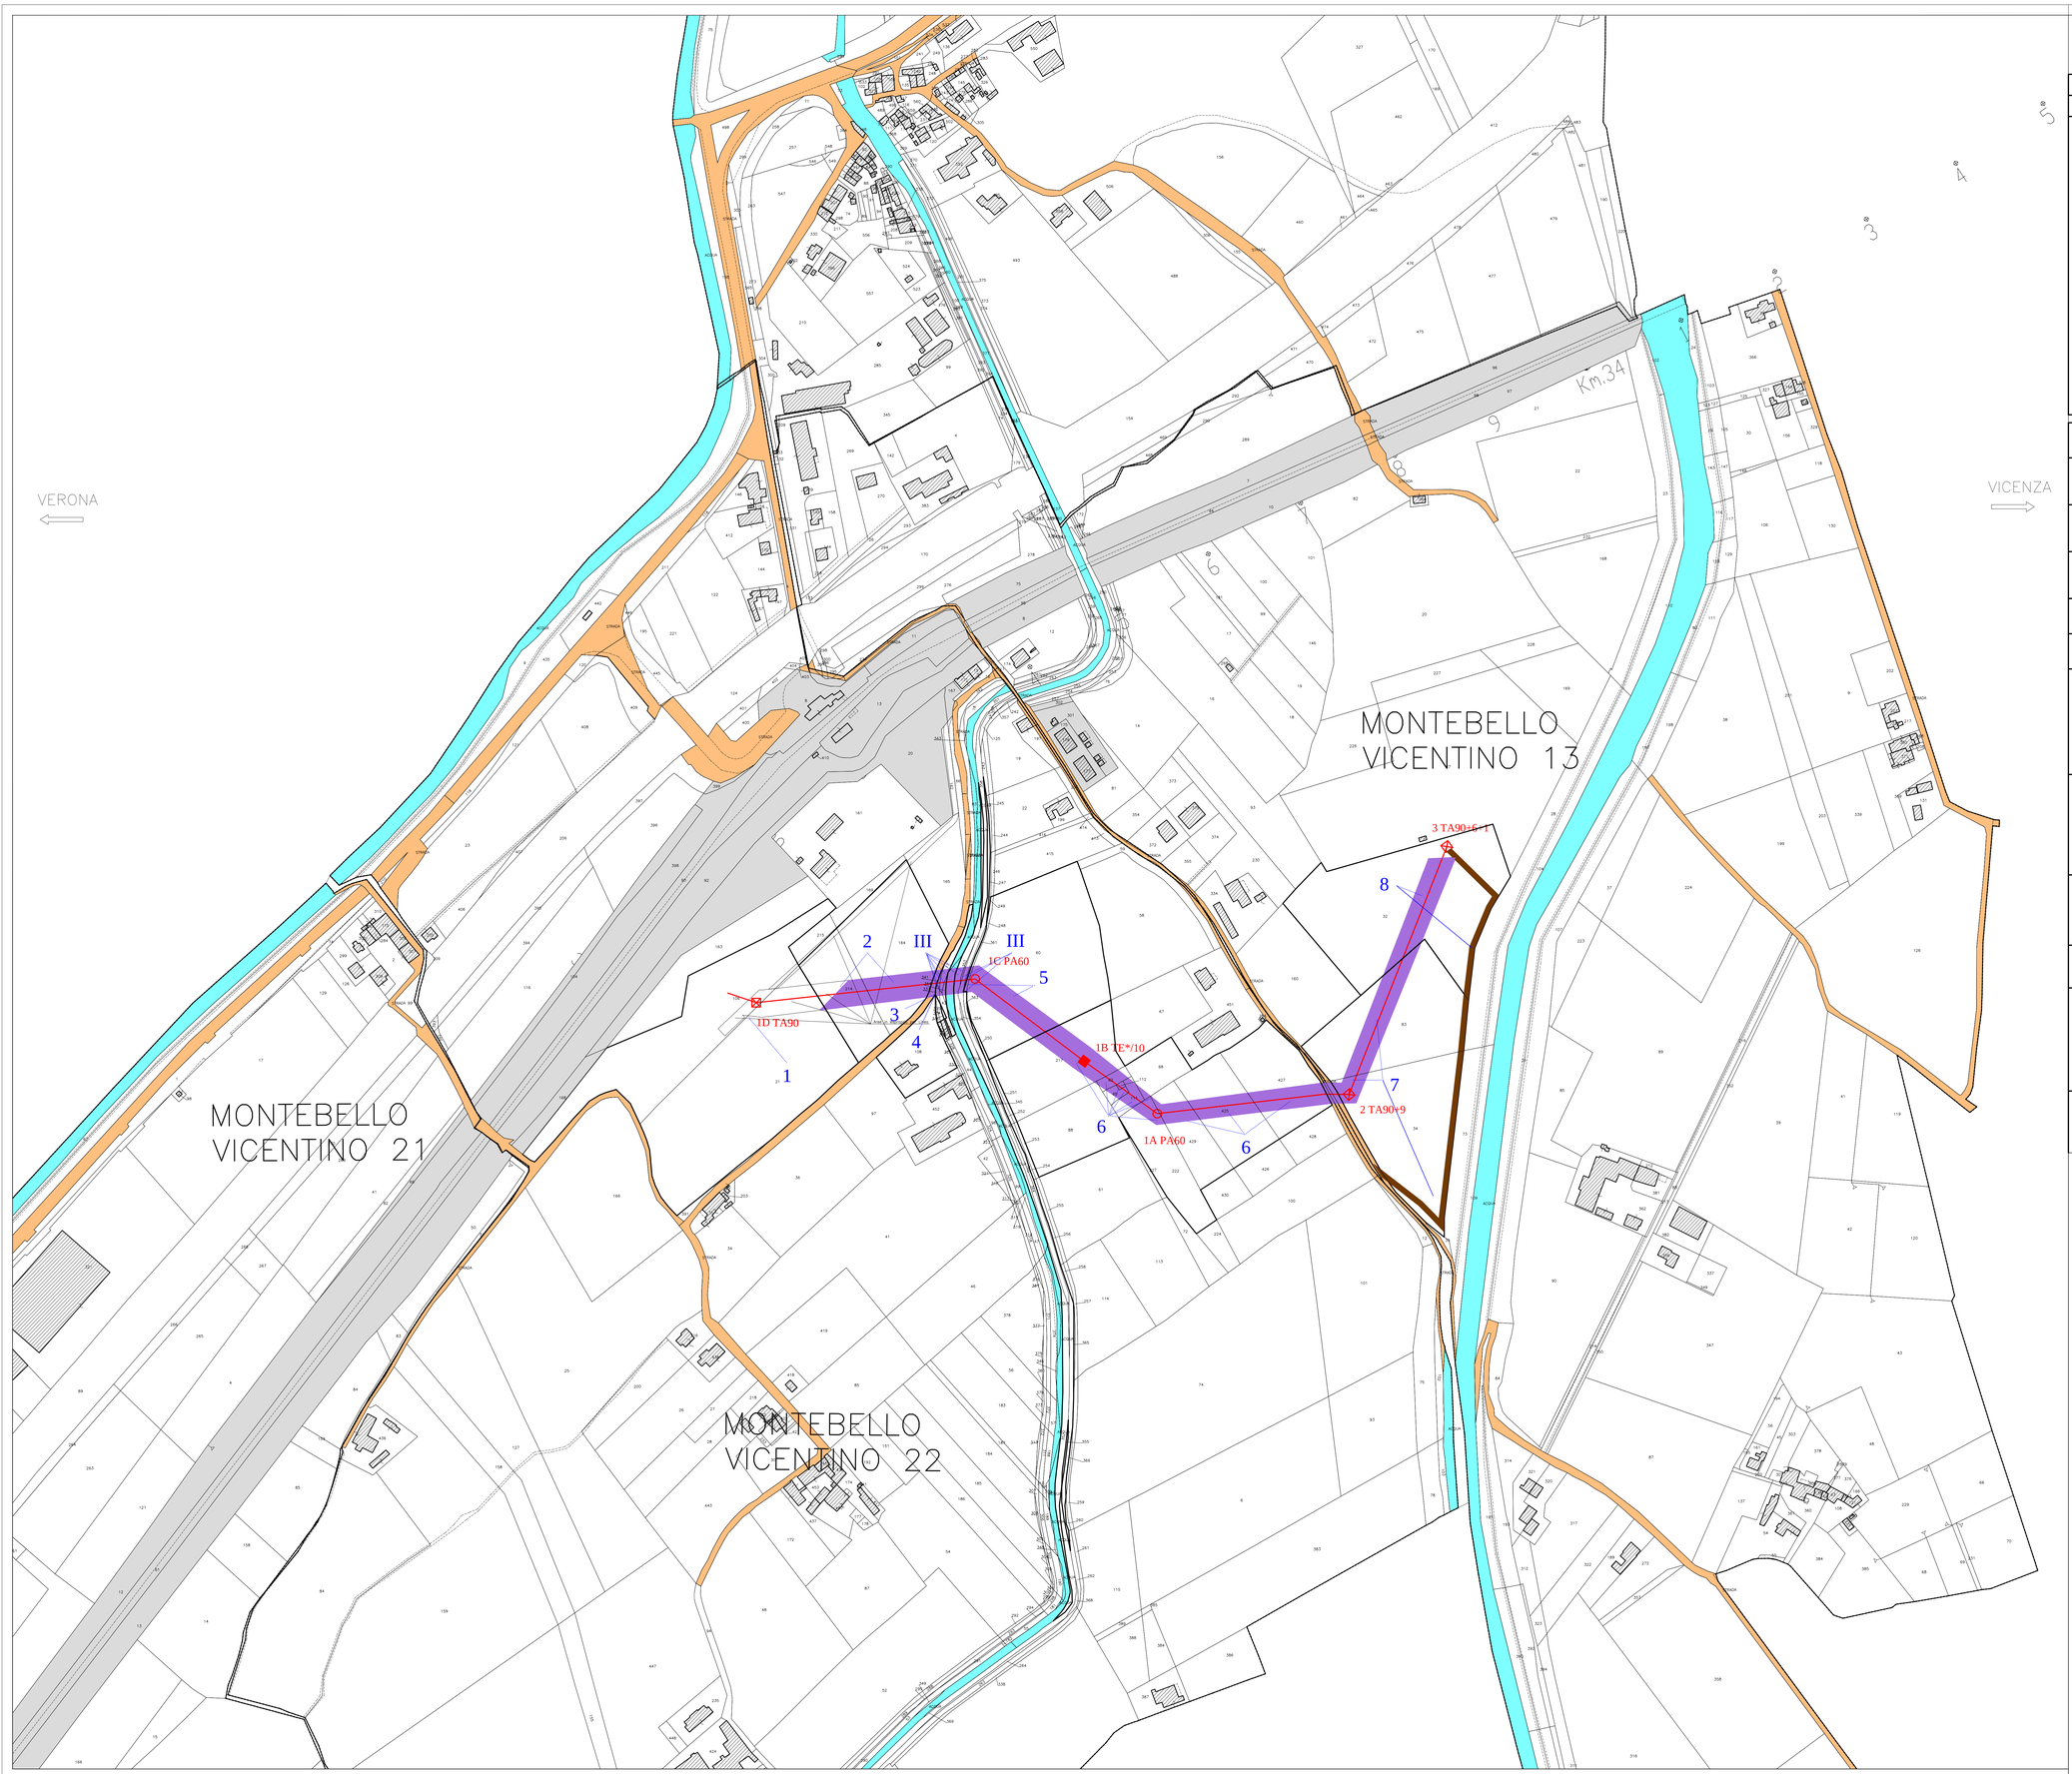

QUADRO D'UNIONE COMUNALE

Comune: Montebello V.	Provincia di: Vicenza

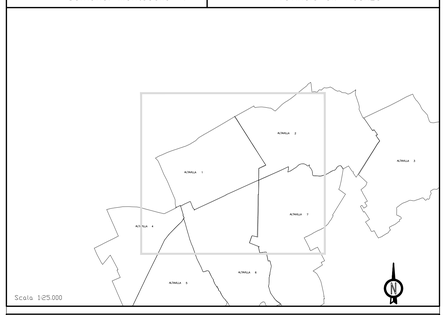

SIMBOLOGIA CATASTALE

Particella catastale	Viabilità interpoderale
Strada pubblica	Fossi e/o rii
Acqua pubblica	Confine di Foglio catastale

SIMBOLOGIA DEL PIANO PARTICELLARE

GRUPPO	DESCRIZIONE
ESISTENTE	Grigio china per l'attuale sede ferroviaria
	Strade pubbliche
	Corsi d'acqua
ASSERVIMENTI	TINTA NEUTRA per le superfici che si assoggettano a servitù per fascia elettrodotto
	TINTA NEUTRA con simbolo rosso interno per le superfici che si assoggettano a servitù per pali elettrodotto
ALTRI TITOLI	Aree da occuparsi in via provvisoria ai sensi dell'art. 49 del D.P.R. 8 giugno 2001 n. 327

COMMITTENTE:

RFI RETE FERROVIARIA ITALIANA
GRUPPO FERROVIE DELLO STATO ITALIANE

ALTA SORVEGLIANZA:

ITALFERR
GRUPPO FERROVIE DELLO STATO ITALIANE

GENERAL CONTRACTOR:

Consorzio IricaW Due

INFRASTRUTTURE FERROVIARIE STRATEGICHE DEFINITE DALLA LEGGE OBIETTIVO N. 443/01

PROGETTO DEFINITIVO

LINEA AV/AC VERONA - PADOVA
SUB TRATTA VERONA - VICENZA
2° SUB-LOTTO MONTEBELLO VICENTINO - BIVIO VICENZA

PIANO PARTICELLARE DI ESPROPRIO

COMUNE DI MONTEBELLO VICENTINO (VI)

GENERAL CONTRACTOR		ITALFERR S.p.A.
ATI bonifica IL PROGETTISTA INTEGRATO Franco Parisi Bocchetto Ordine degli Ingegneri della Provincia di Roma n° 8684 – Sez. A settore Civile e Ambientale	CONSORZIO IRICAV DUE Il Direttore	

COMMESSA	LOTTO	FASE	ENTE	TIPO DOC.	OPERA/DISCIPLINA	PROGR.	REV.
IN0D	02	D	I2	BD	AA0600	K01	A

ATI bonifica

VISTO ATI BONIFICA	
Firma	Data
Ing.F.P.Bocchetto	Settembre 2015

Progettazione:

Rev.	Descrizione	Redatto	Data	Verificato	Data	Approvato	Data	AUTORIZZATO
A	REVISIONE PER ISTRUTTORIA ITALFERR	RUSSO	09/2015	SOLDANO	09/2015	TRICARICO	09/2015	

Data: Settembre 2015

File: IN0D02D28CAA0600K01A__01.DWG

CUP:	J41E91000000009	n. Elab.:
CIG:	3320049F17	