

**MESSA IN SICUREZZA ED ADEGUAMENTO NORMATIVO DELLA
 SCUOLA ELEMENTARE "E. DE AMICIS" A RIVA'**

PROGETTO ESECUTIVO - 1° STRALCIO


- IMPIANTO ELETTRICO**
- IMPIANTO FORZA MOTRICE PIANO TERRA E PIANO PRIMO

n. pratica: 1552	data	scala	elaborato
revisione: 01	Novembre 2018	1:50	04.04


COMMITTENTE: AMMINISTRAZIONE COMUNALE DI ARIANO NEL POLESINE	PROGETTISTA: BELLAN Arch. CARLOTTA
IL SINDACO MAURI CARMEN	Per. Ind. PAOLO BANIN
IL RESPONSABILE UNICO DEL PROCEDIMENTO ASTOLFI GEOM. PIETRO	

Al sensi della legge 22 Aprile 1941 n. 633 e ss.mm.ii., è vietata la riproduzione, la rielaborazione e la divulgazione anche parziale del presente elaborato senza autorizzazione scritta

PIANTA PIANO TERRA

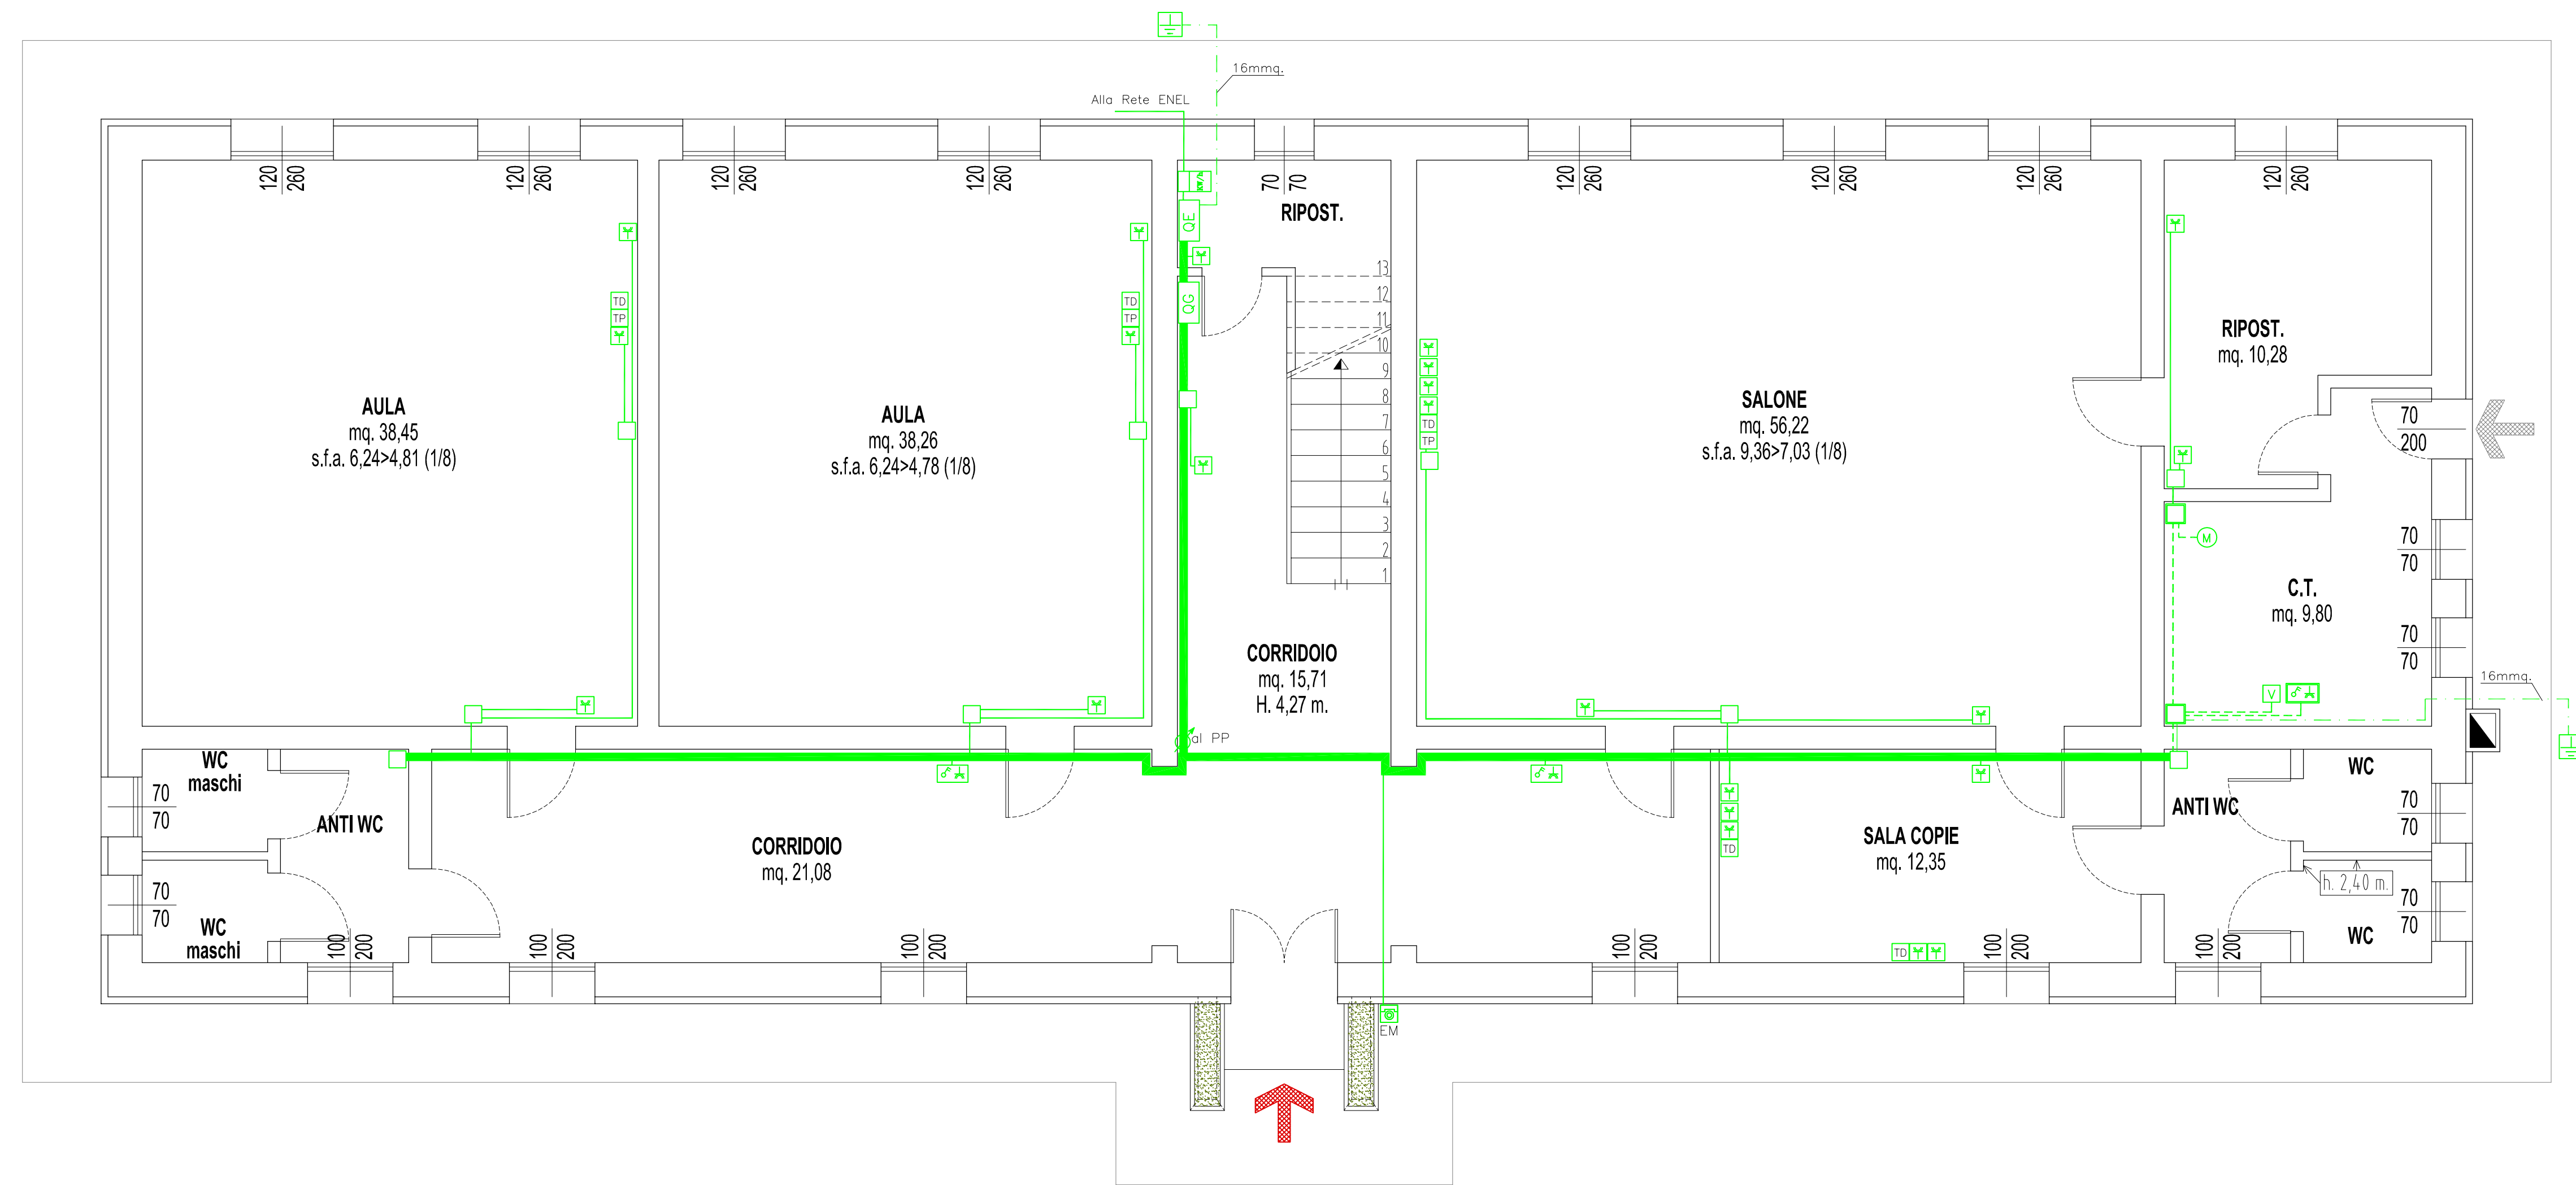

PIANTA PIANO PRIMO

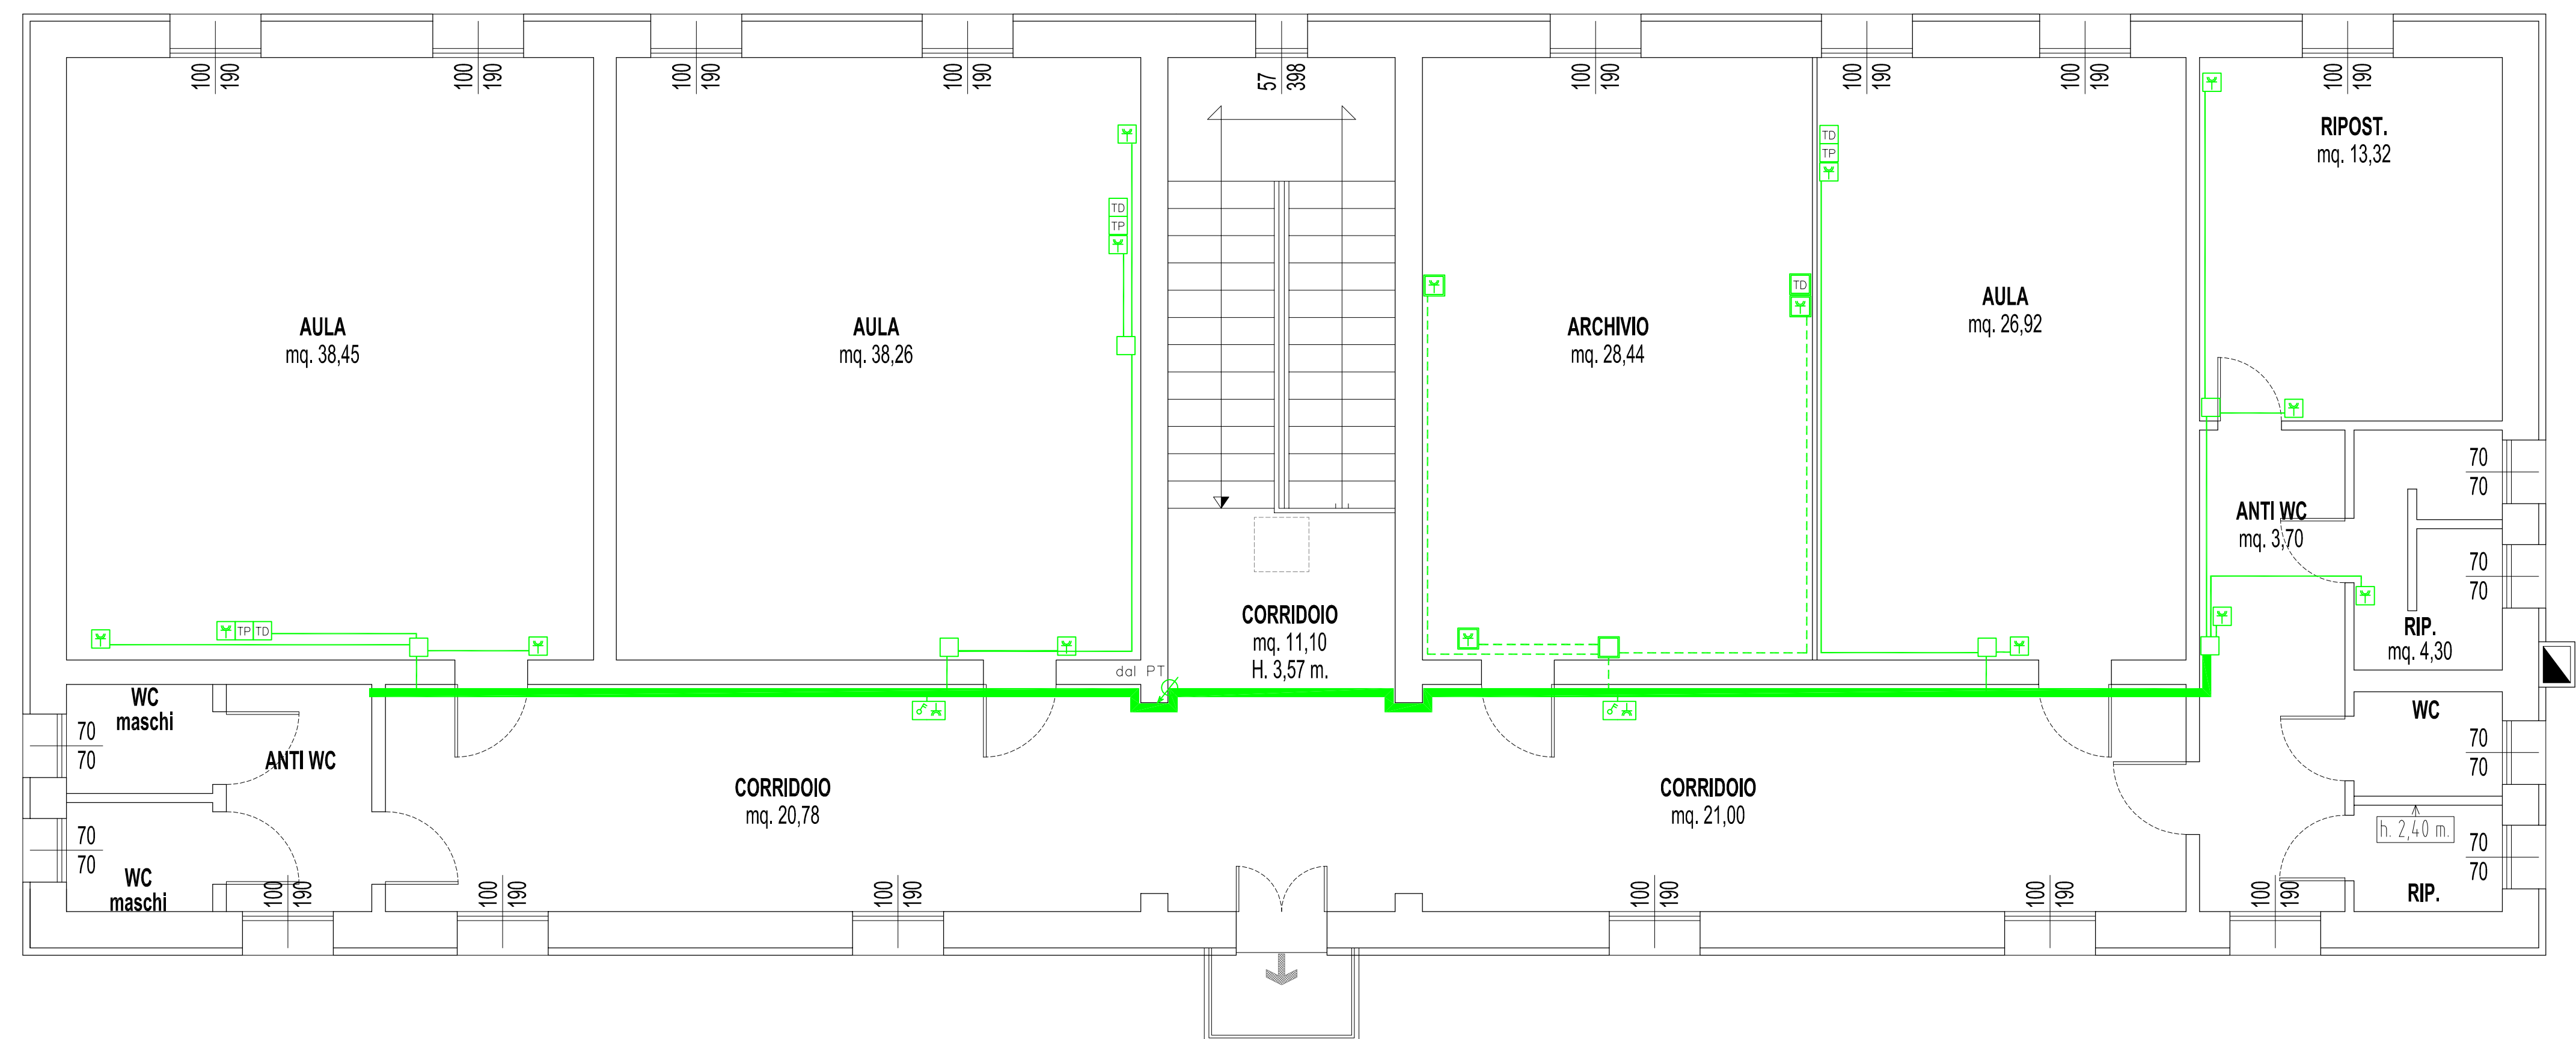

LEGENDA

---	COLLEGAMENTO A TERRA CAVO G/V	EM	BADERNA CON CAMPANELLA DI FINE LEZIONE
---	CANALINA IN PVC DA ESTERNO A PARETE	EM	PULSANTE EMERGENZA ALL. ANTINCENDIO
---	CANALINA IN PVC A PARETE E/O SOFFITTO	EM	INTERRUTTORE
---	CONDUTTORA DA ESTERNO IN PVC RIGIDO	EM	INTERRUTTORE BIPOLARE
---	APPARECCHIO D' ILLUMINAZIONE CON PROTEZIONE MINIMA IP 35	EM	DEVIAZIONE
---	PLAFONIERA SINGOLA CON TUBO FLUORESCENTE	TP	PRESA TELEFONICA
---	APPARECCHIO D' ILLUMINAZIONE A 2 TUBI FLUORESCENTI	TD	PRESA DATI
---	PUNTO LUCE A SOFFITTO	A	PRESA 10A 2P + T
---	PUNTO LUCE A PARETE	A	PRESA 16A 2P + T
---	LUCE DI EMERGENZA AUTONOMA	EM	APPARECCHIATURA CON PROTEZIONE IP35
---	CAMPANELLO ESTERNO CON TARGA PORTA NOME	OG	QUADRO DI CONSEGNA FORNITORE
---	SUONERIA CAMPANELLO ESTERNO	OG	QUADRO GENERALE
---	TERMOSTATO AMBIENTE	TA	SCATOLA DI DERIVAZIONE
---	ALIMENTAZIONE VALVOLA MISCELATRICE	MV	CONTATORE CONSEGNA GESTORE
---	MOTORE ELETTRICO	M	DISPENSORE DI TERRA
---	PULSANTE	EM	
SIMBL.	DESCRIZIONE	SIMBL.	DESCRIZIONE