


| LEGENDA SIMBOLI | |
|-----------------|----------------------------------|
| | PUNTO LUCE CON ARMATURA STRADALE |
| | PUNTO LUCE ARREDO URBANO |
| | PUNTO LUCE ARTISTICO |
| | PUNTO LUCE PROLETTORE |
| | QUADRO ELETTRICO |
| | PUNTO LUCE ARTISTICO A TERRA |
| | PUNTO LUCE ARTISTICO A PARETE |

| LEGENDA PUNTI LUCE | |
|--------------------------------------|-------------------------------|
| (*) CODICE DI IDENTIFICAZIONE (X,Y) | CODICE DI IDENTIFICAZIONE (Z) |
| (Q) = NUMERO QUADRO DI ALIMENTAZIONE | |
| (P) = NUMERO PUNTO LUCE | Px-y |

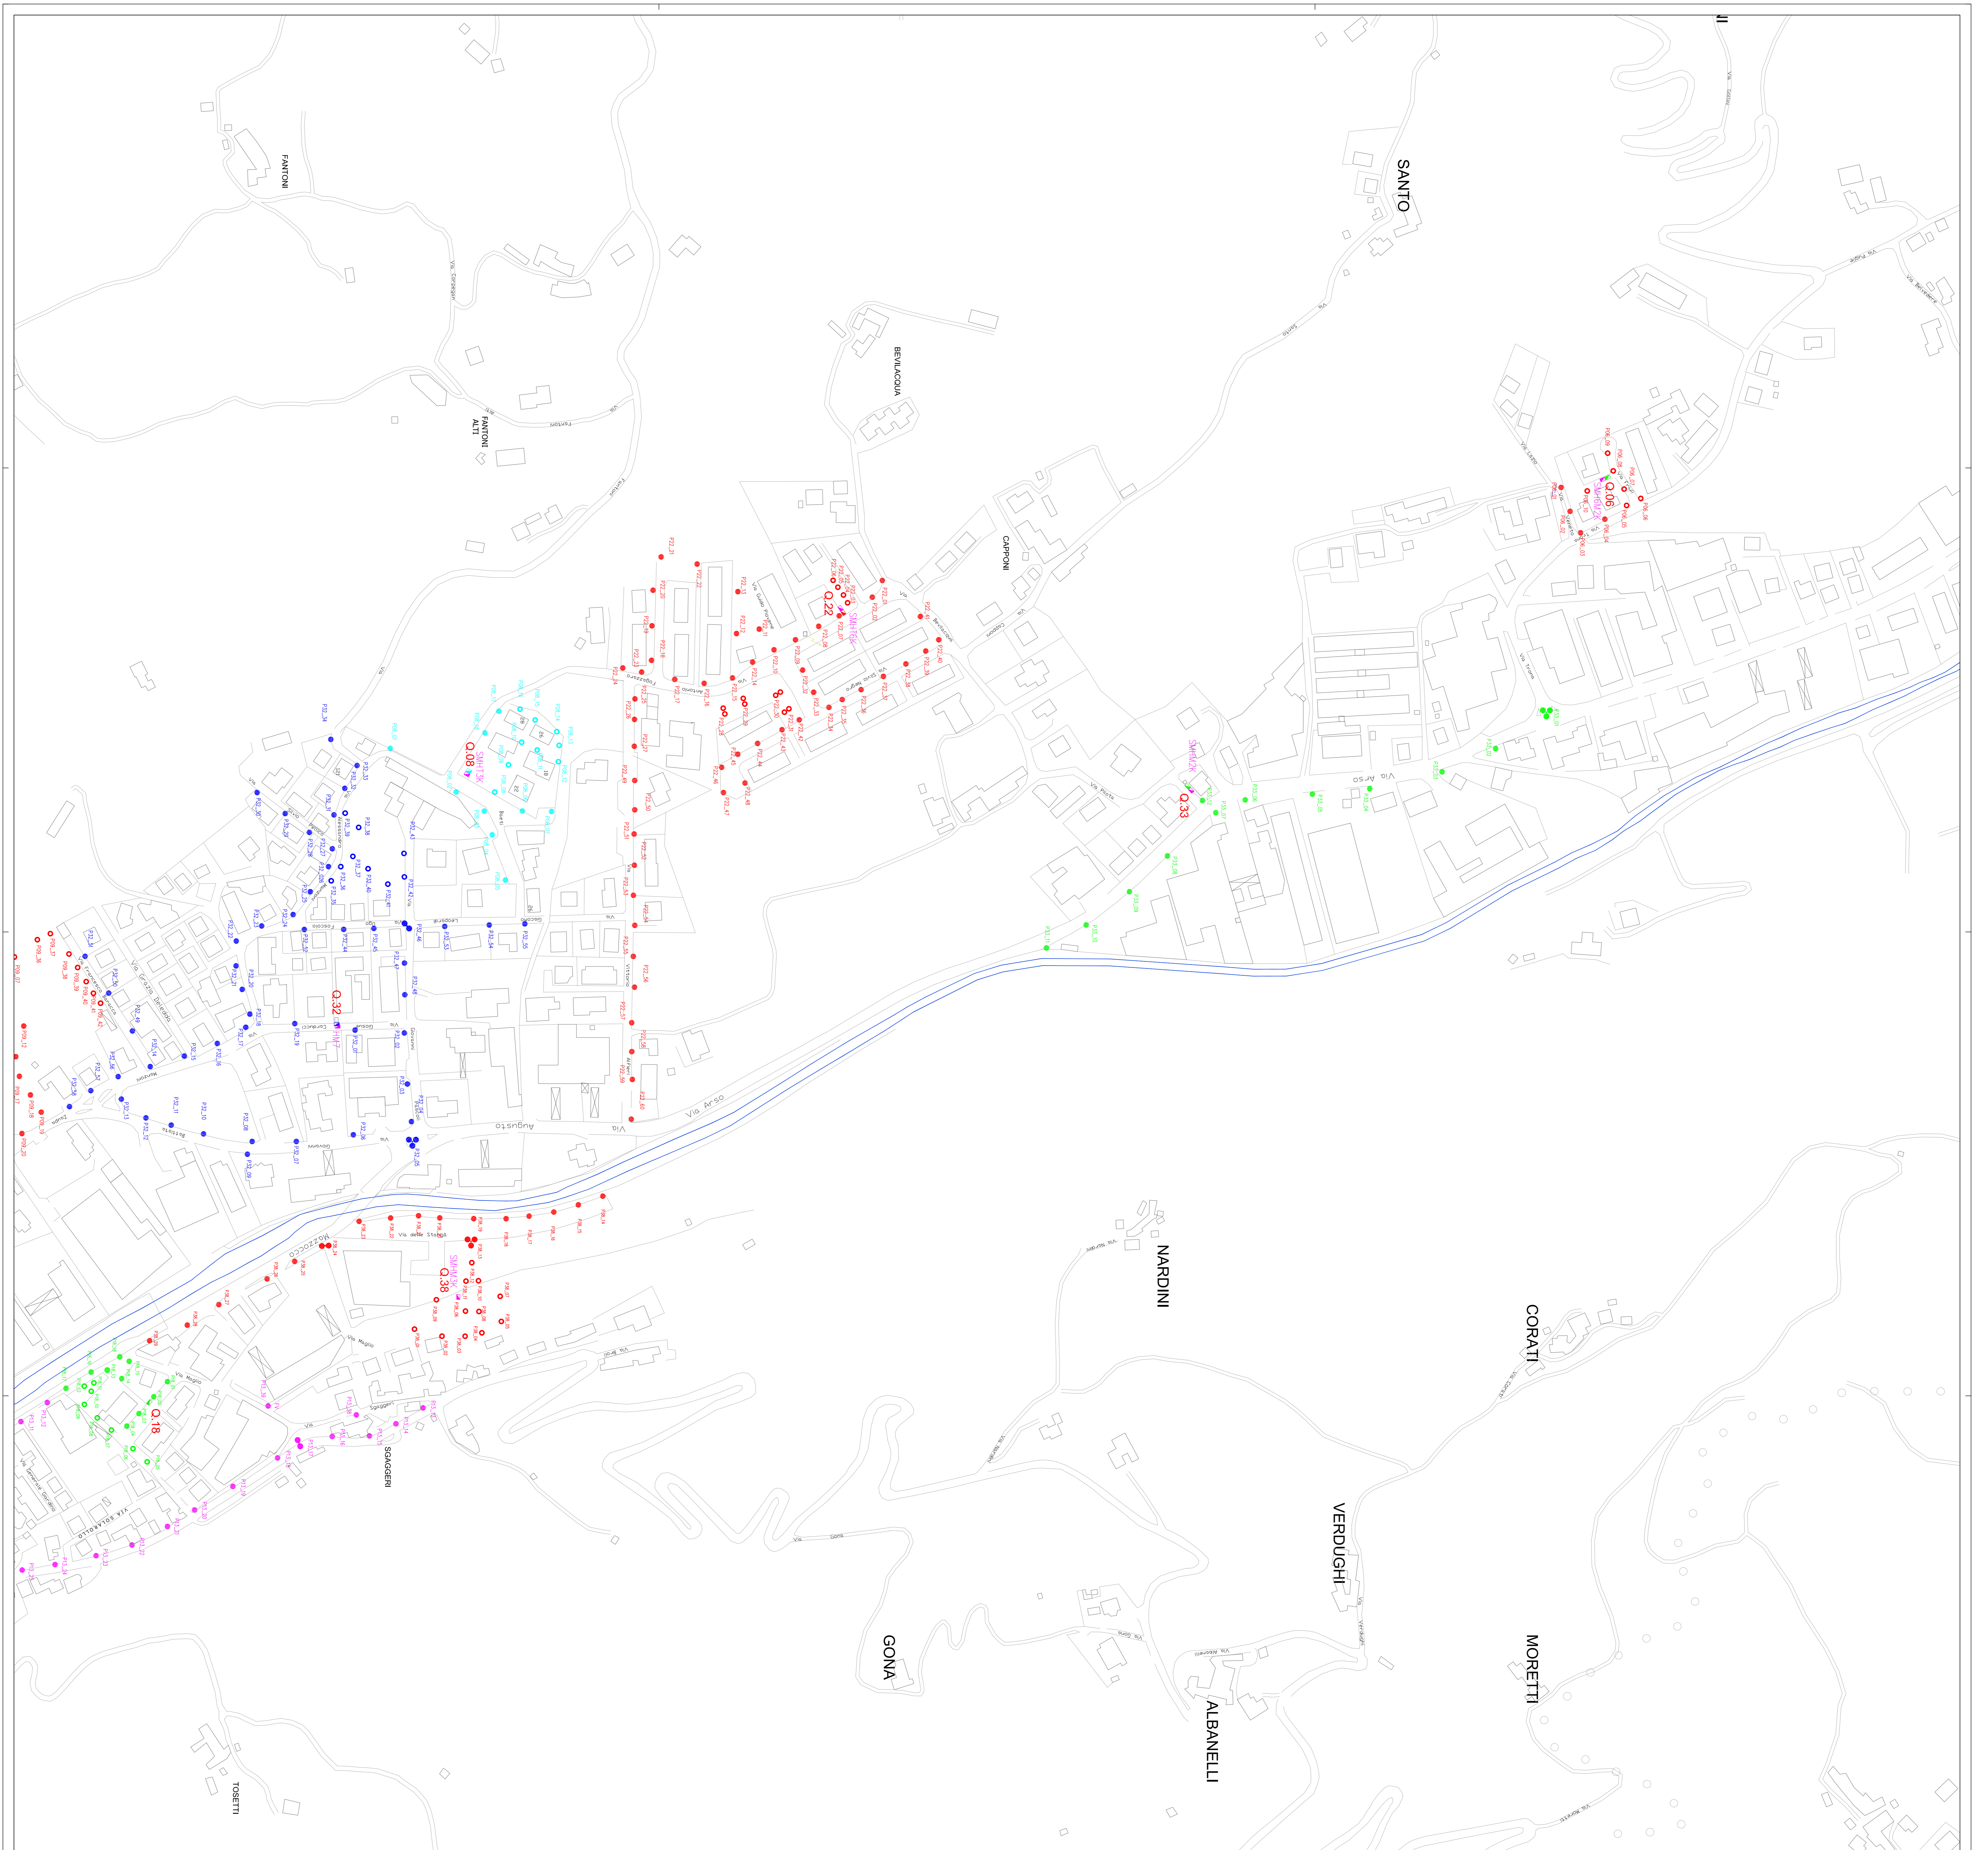

| | | | |
|--|--------------------------------------|----------------------|--------|
| COMUNE DI CHIAMPO | | PROVINCIA DI VICENZA | |
| Comittente: AMMINISTRAZIONE COMUNALE DI CHIAMPO | | | |
| Progetto: PIANO DELL'ILLUMINAZIONE PER IL CONTINGENTE DELL'INDIVIDUAMENTO LUMINOSO | | | |
| L.R. Veneto n. 17/2009 | | | |
| DATA: FEB. 2014 | PICIL | | SCALA |
| | PLANIMETRICA STATO DI FATTO IMPIANTI | | 1:2000 |
| | ZONA 2 | | |
| ING. E GIARDELLO STUDIO ASSOCIATO Ing. Claudio Moro - Ing. Alberto Girardello Via. Quao 41 - 36051 CREAZZO (VI) Tel. 0444 1328355 e-mail: moro.girardello@protonmail.com | | | |

